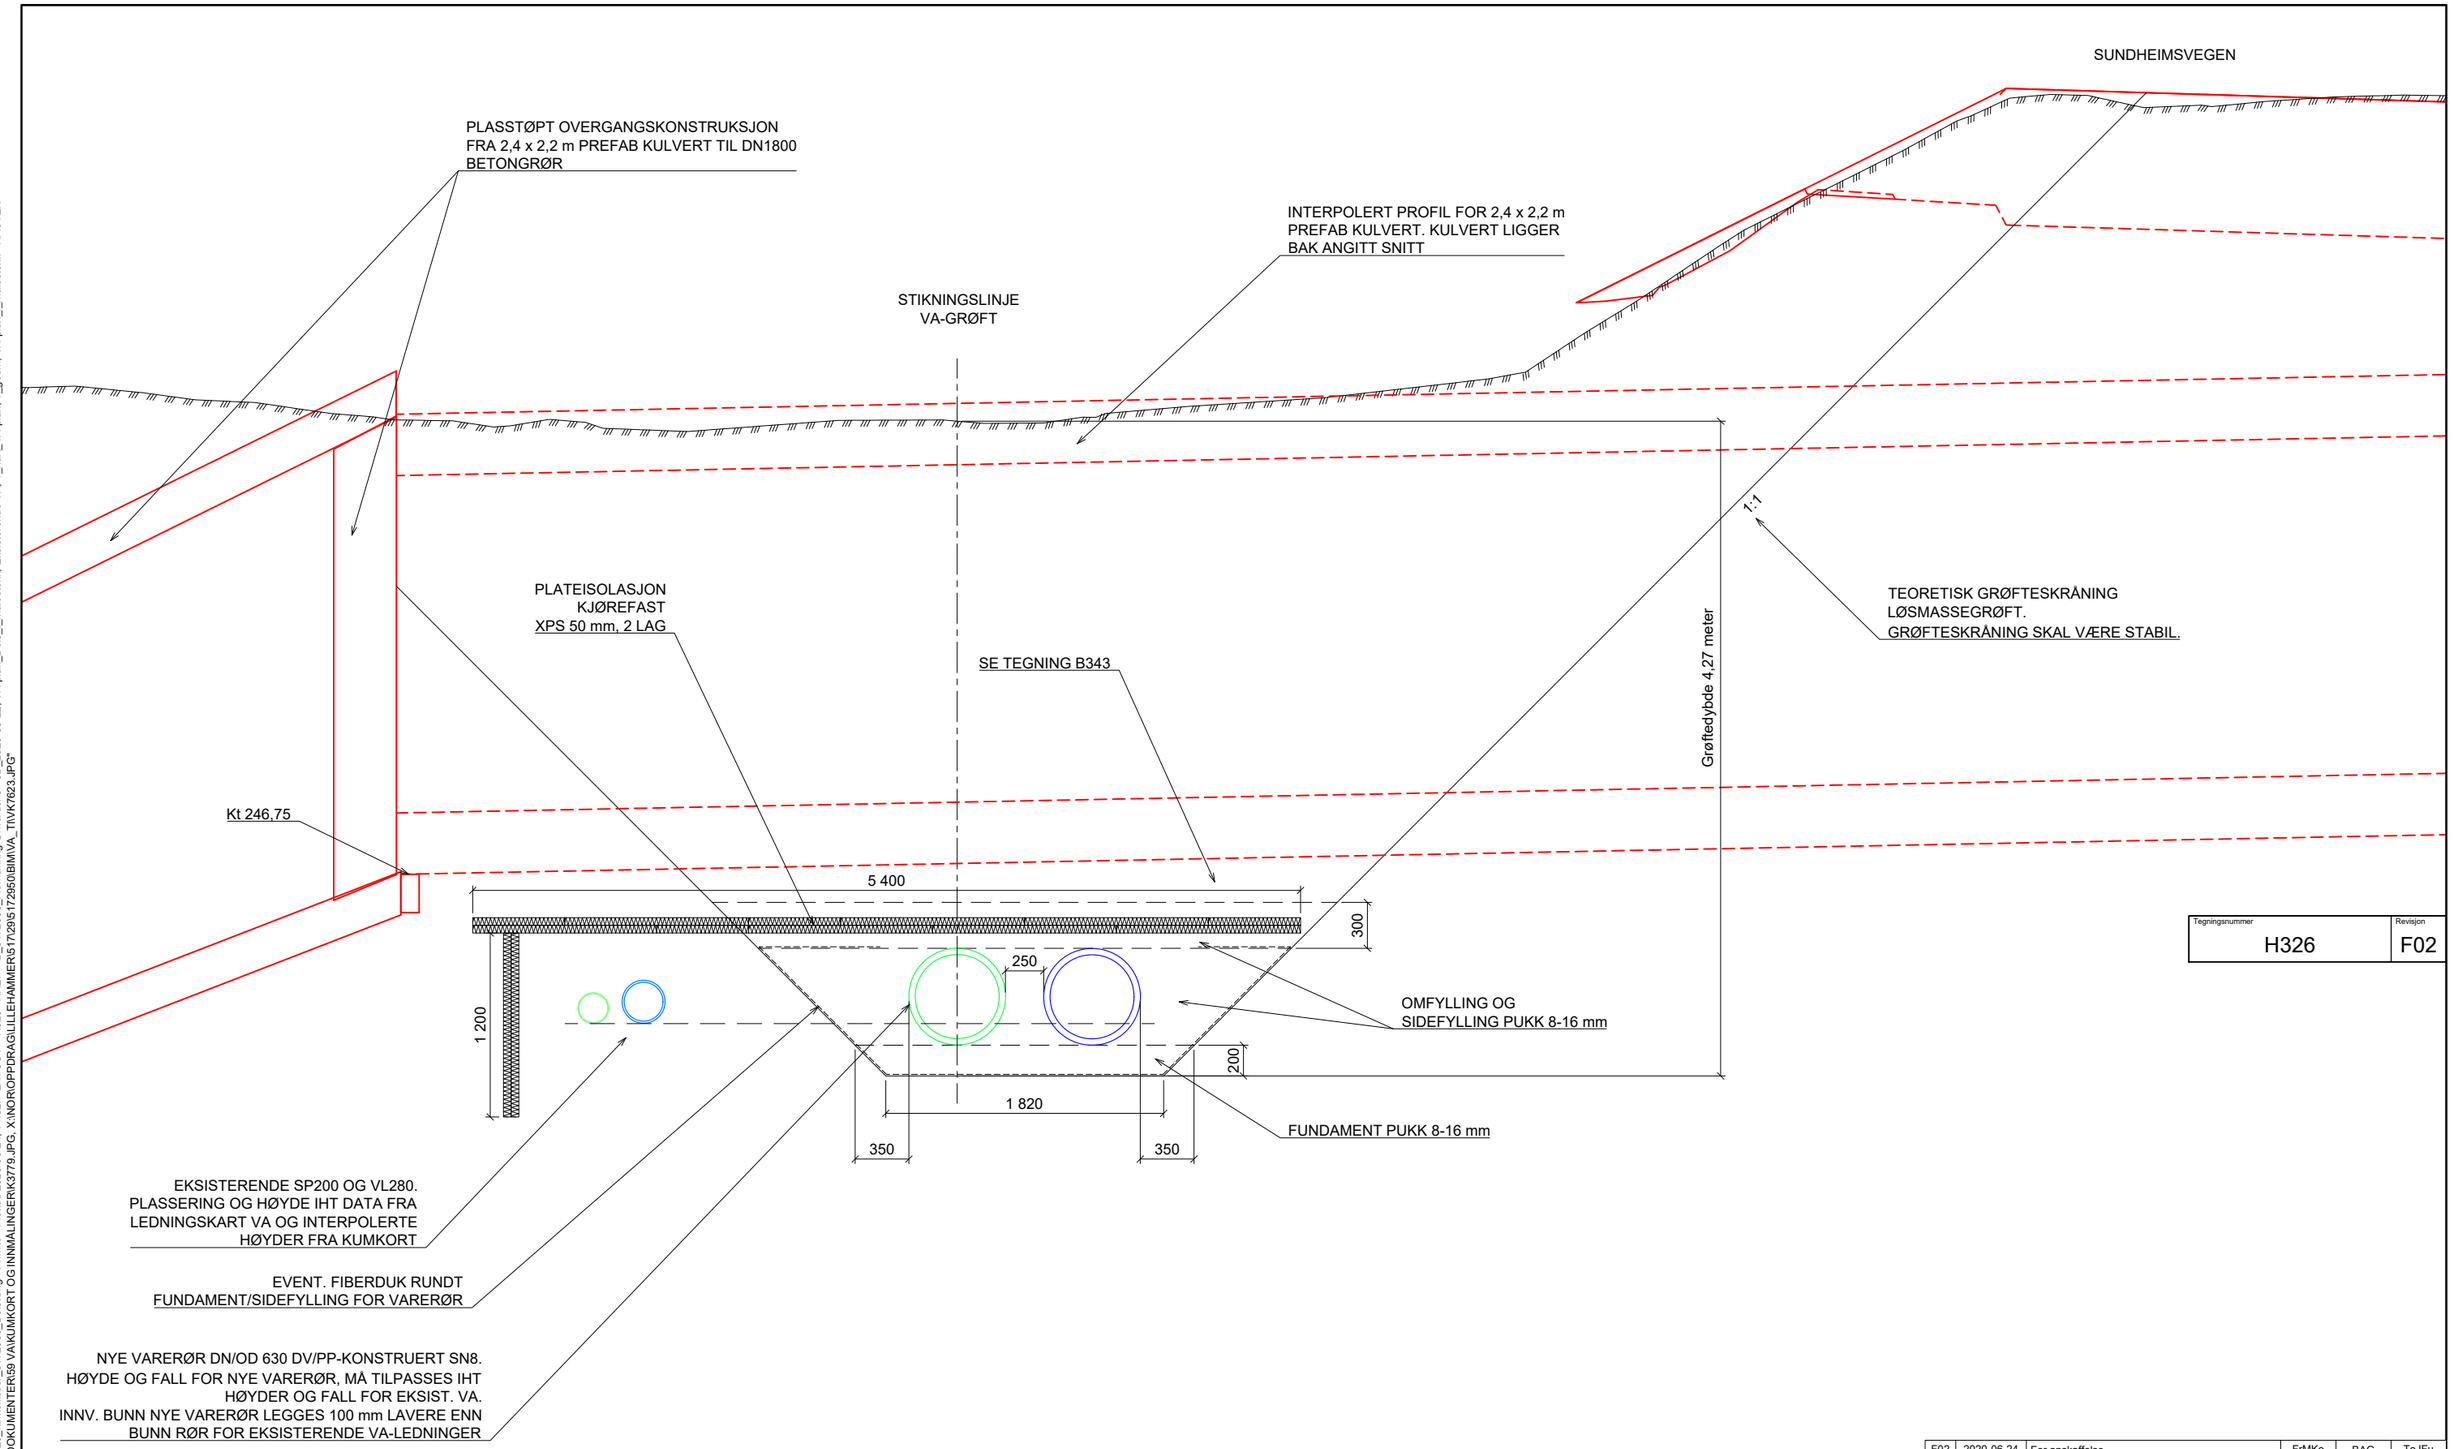

Tegningsnummer	Revisjon
H326	F02

PRINSIPPTEGNING GRØFTESNITT FOR 2 STK VARERØR DN/OD 630 DV/PP-KONSTRUERT SN8
UNDER NY KULVERT.
SNITT VISER VA-PROFIL 0 VED S409,
SETT MOT STIGENDE PROFILNUMMER FRA S409

Rev.	Dato	Beskrivelse	Utarbeidet	Fagkontroll	Godkjent
F02	2020-06-24	For anskaffelse	FrMKo	BAG	ToJFu
B01	2020-06-15	For kommentar	FrMKo	BAG	ToJFu

Dette dokumentet er utarbeidet av Norconsult AS som del av det oppdraget som fremgår nedenfor. Opphavsretten tilhører Norconsult AS. Dokumentet må bare benyttes til det formål som oppdragsavtalen beskriver, og må ikke kopieres eller gjøres tilgjengelig på annen måte eller i større utstrekning enn formålet tilsier.

NORD-FRON KOMMUNE

Målestokk (gjelder A1): 1:20

FLOMSIKRING GIVRA
DEL 3

Prinsipptegning grøftesnitt og grøfteutførelse
VA-kryssing kulvert

Norconsult

Oppdragsnummer	Tegningsnummer	Revisjon
5172950	H326	F02

"X:\nor\oppdrag\Lillehammer\5172951\5172950\BIM\VA_TIModell\320_kumskiser_5172950_Del3.dwg - FrMKo - Plottet: 2020-06-24, 14:52: - LAYOUT = H326 - XREF = B_5172950_Flomsikring Givra del 3 - 3D_2020-05-22; VA-plan_Del3_i_målestokk; Eksisterende VA_T_kart_VA-plan_T_geom; VA-plan_i_målestokk - RASTER =
X:\NOR\OPPDRAG\LILLEHAMMER\5172951\5172950\5 ARBEIDSDOKUMENTER\59 VA\KUMKORT OG INNMÅLINGER\K379.JPG; X:\NOR\OPPDRAG\LILLEHAMMER\5172951\5172950\BIM\VA_TIM\VK\623.JPG"