


X:\norconsult\prosjekt\1320_kumaksissr_5172950_Del3.dwg - FMKo - Plottet: 2020-06-24, 14:53:08 - LAYOUT = H327 - XREF = B_5172950_Flomsikring Givra del 3 - 3D_2020-05-22_VA-plan_Del3_i_mfilestokk_Eksisterende VA, T_kant_VA-plan, T_geom_VA-plan_i_mfilestokk - RASTER = 

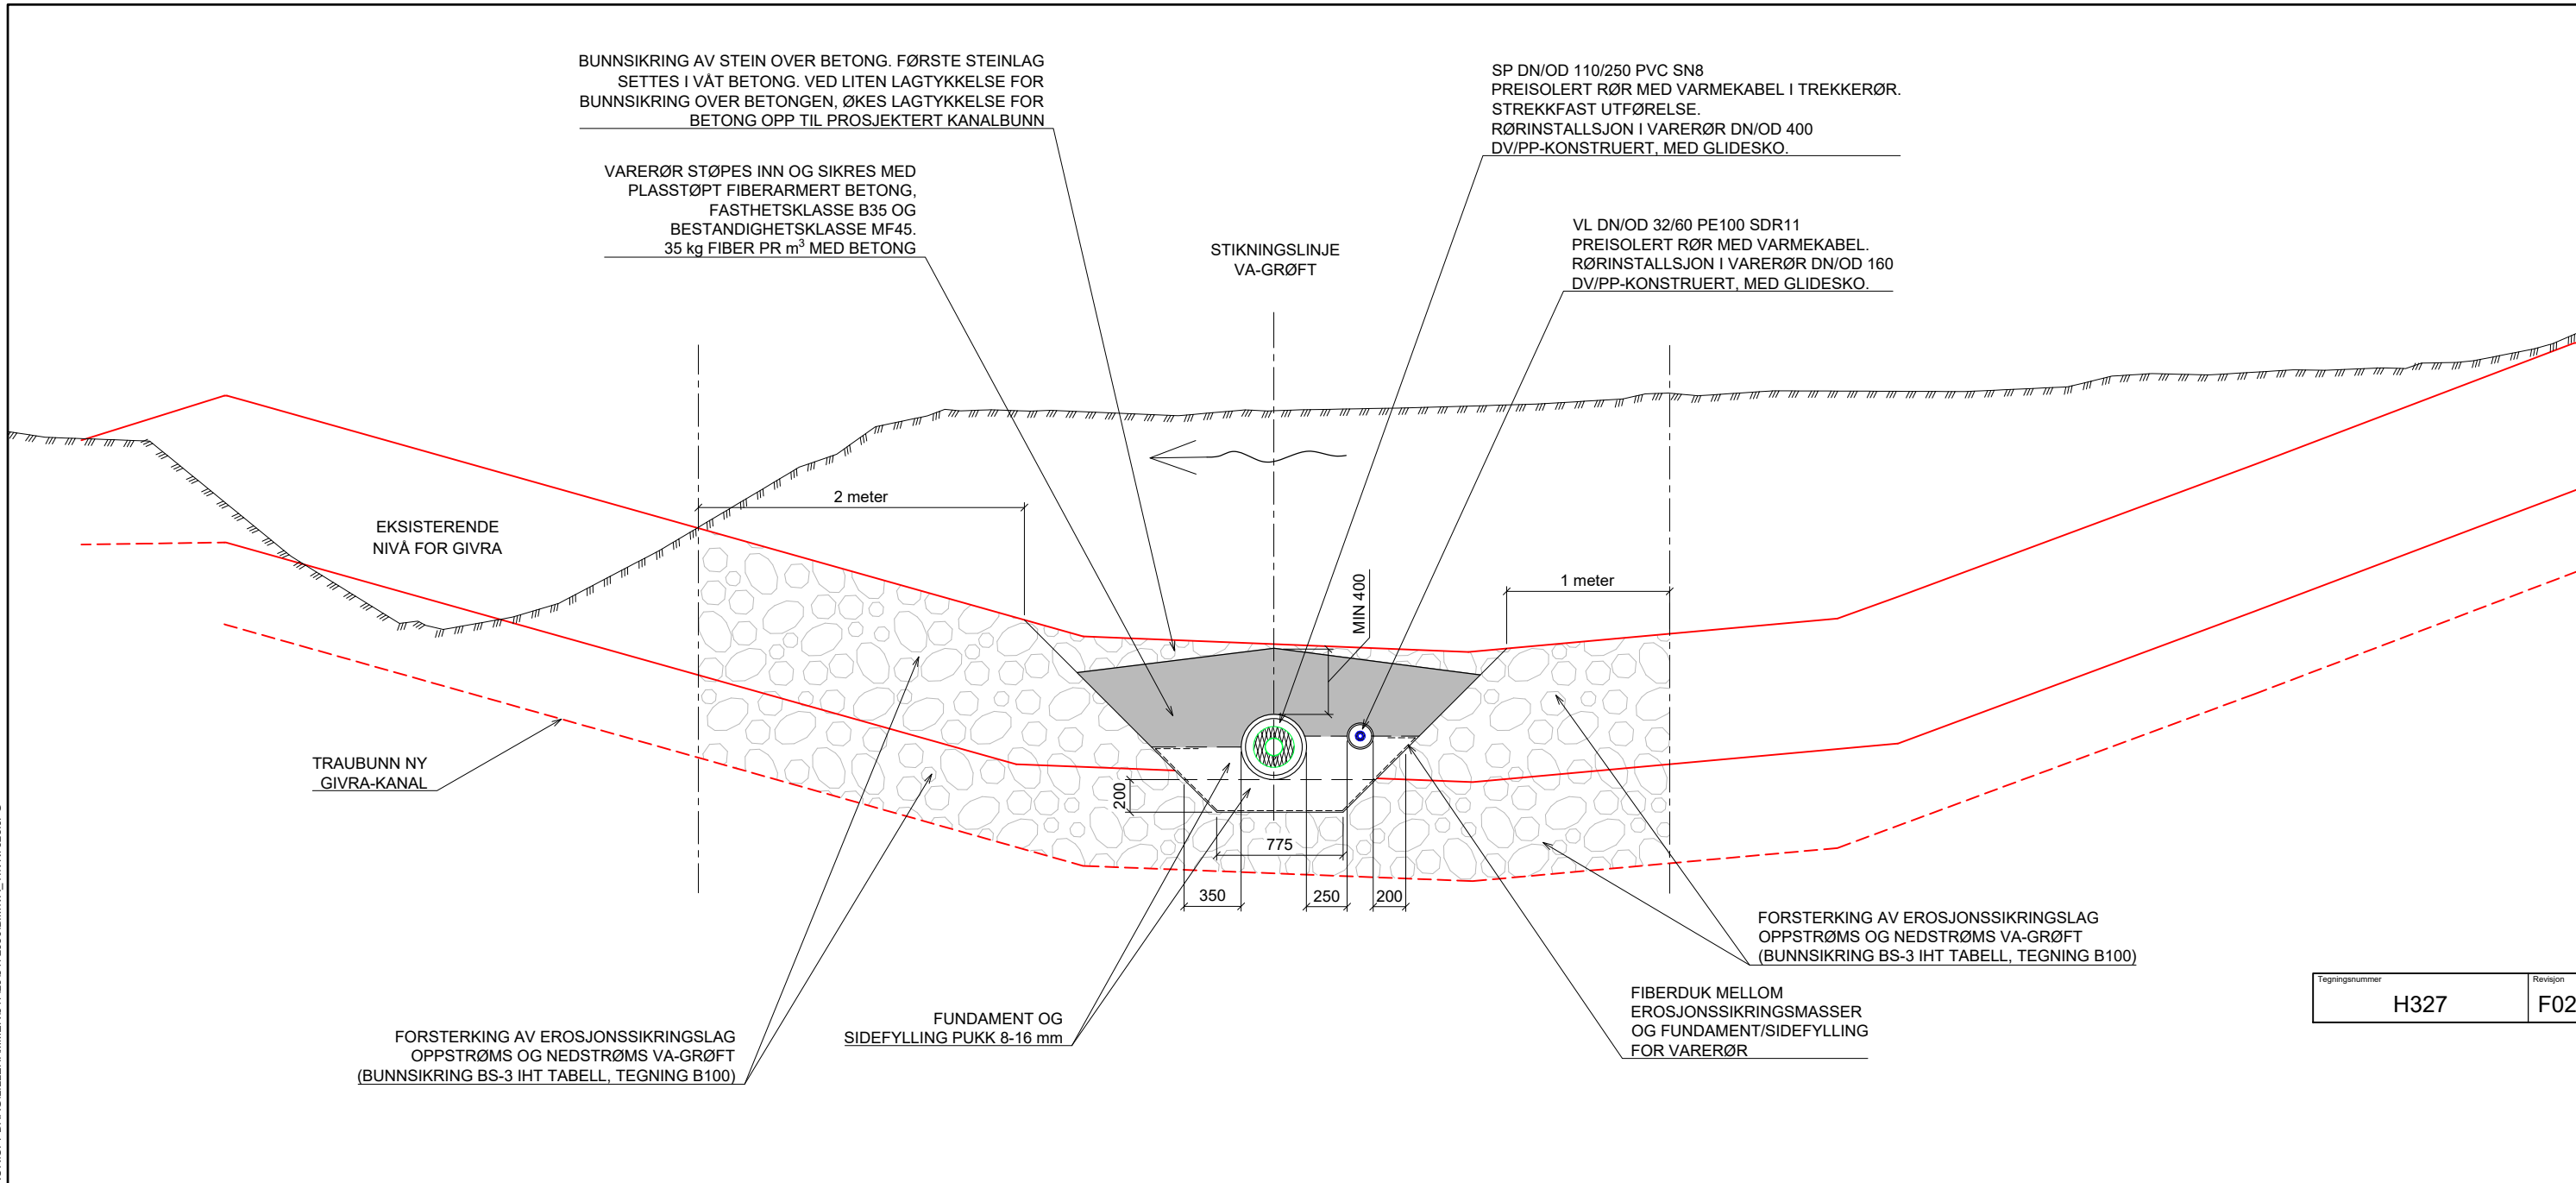

Tegningsnummer	Revisjon
H327	F02

PRINSIPTEGNING GRØFTESNITT KRYSSING AV NY GIVRAKANAL MED PREISOLERTE RØR I VARERØR
SNITT VISER TRASE FOR NYE STIKKLEDNINGER TIL SUNDHEIMSVEGEN 9, SETT MOT STIGENDE PROFILNUMMER FRA S404

F02	2020-06-24	For anskaffelse	FrMko	BAG	ToJFu
B01	2020-06-15	For kommentar	FrMko	BAG	ToJFu
Rev.	Dato	Beskrivelse	Utarbeidet	Fagkontroll	Godkjent
Dette dokumentet er utarbeidet av Norconsult AS som del av det oppdraget som fremgår nedenfor. Opphavsretten tilhører Norconsult AS. Dokumentet må bare benyttes til det formål som oppdragsavtalen beskriver, og må ikke kopieres eller gjøres tilgjengelig på annen måte eller i større utstrækning enn formålet tilsier.					Målestokk (gjelder A1)
NORD-FRON KOMMUNE					1:20
FLOMSIKRING GIVRA DEL 3 Prinsipp-tegning grøftesnitt og grøfteutførelse Kryssing av ny Givra-kanal					
Norconsult		Oppdragsnummer	Tegningsnummer	Revisjon	
		5172950	H327	F02	