V411

NEDGRAVDE VENTILER/BAKKEKRANER MED SPINDELFORLENGERE. STREKKFAST UTFØRELSE
DN650 BETONG TOPPRING FOR SPINDELFORLENGERE TIL BAKKEKRANER

POS.	STYKKLISTE V411 (TRYKKLASSE PN10)	ANT.
1	MUFFE T-RØR DN 250/250. TYPE BAIO, ELLER TILSVARENDE	1
2	SLUSEVENTIL MUFFE/SPISSENDE DN250. INKL STREKKFAST PAKNING FOR DN/OD 250 PE-RØR MED LÅSERING, STØTTEHYLSE OG TELESKOPISK SPINDELFORLENGER. TYPE BAIO, ELLER TILSVARENDE	1
3	SLUSEVENTIL MUFFE/SPISSENDE DN250. INKL TELESKOPISK SPINDELFORLENGER. TYPE BAIO, ELLER TILSVARENDE	2
4	INNKAPPINGSMUFFE DN250. INKL STREKKFAST PAKNING MED LÅSERING FOR DN/OD 280 PVC-RØR. TYPE BAIO, ELLER TILSVARENDE	2

MERKNAD:

- MINSTE BØYERADIUS FOR PE-RØR SKAL VÆRE 60 x DN/OD (UTVENDIG DIAMETER). VED SKARPE AVVINKLINGER BENYTTES BEND.

- SE TEGNING H330 FOR KUMOPPBYGGING

⊗ STIKNINGSPUNKT

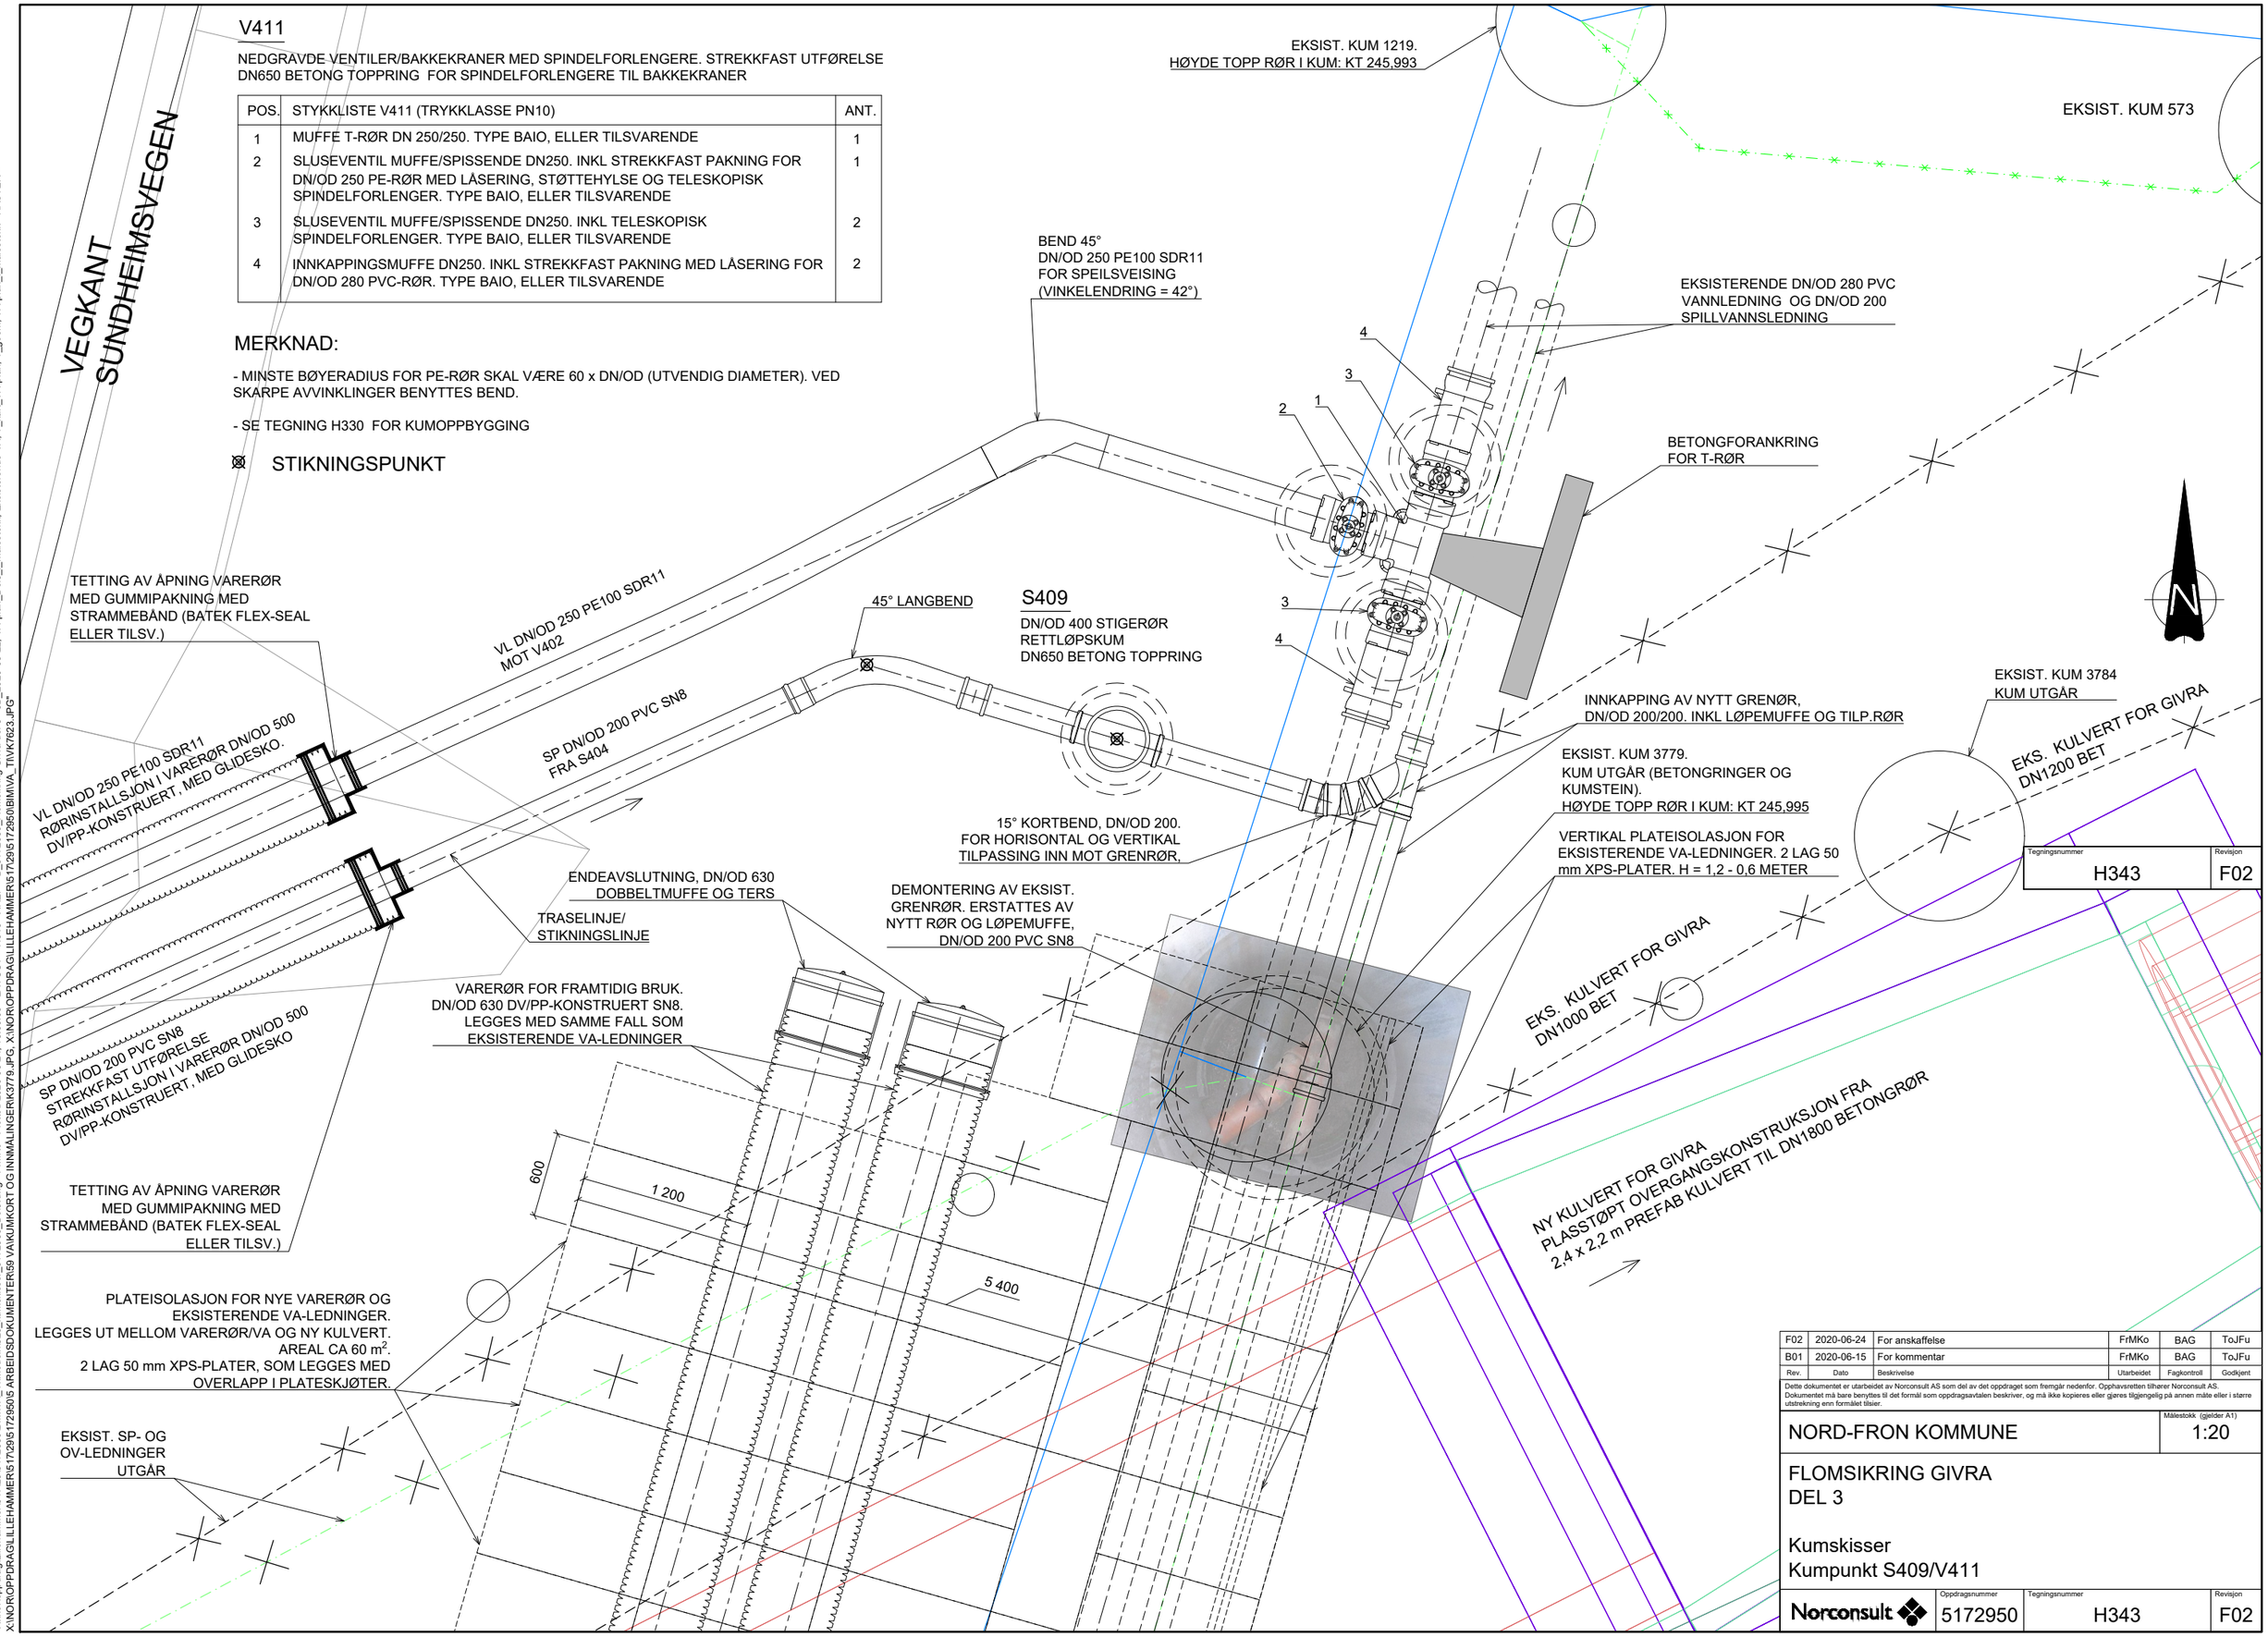

Tegningsnummer	Revisjon
H343	F02

Rev.	Dato	Beskrivelse	Utarbeidet	Fagkontroll	Godkjent
F02	2020-06-24	For anskaffelse	FrMKo	BAG	ToJFu
B01	2020-06-15	For kommentar	FrMKo	BAG	ToJFu

Dette dokumentet er utarbeidet av Norconsult AS som del av det oppdraget som fremgår nedenfor. Opphavsretten tilhører Norconsult AS. Dokumentet må bare benyttes til det formål som oppdragsavtalen beskriver, og må ikke kopieres eller gjøres tilgjengelig på annen måte eller i større utstrekning enn formålet tilsier.

NORD-FRON KOMMUNE

Målestokk (gjelder A1): 1:20

FLOMSIKRING GIVRA
DEL 3

Kumskisser
Kumpunkt S409/V411

Norconsult

Oppdragsnummer	Tegningsnummer	Revisjon
5172950	H343	F02

"X:\nor\oppdrag\Lillehammer\5172915172950\BIM\VA_TIM\Modell\320_kumskisser_5172950_Del3.dwg - FrMKo - Plottet: 2020-06-24, 15:00:05 - LAYOUT = H343 - XREF = B_5172950_Flomsikring Givra del 3 - 3D_2020-05-22, VA-plan_Del3_i_målestokk, Eksisterende VA, T_kart_VA-plan, T_geom, VA-plan_i_målestokk - RASTER = X:\NOR\OPPDRAG\LILLEHAMMER\5172915172950\BIM\VA_TIV\KT623.JPG"
X:\NOR\OPPDRAG\LILLEHAMMER\5172915172950\5 ARBEID\DOKUMENTER\59 VA\KUMKORT OG INNMÅLINGER\K379.JPG, X:\NOR\OPPDRAG\LILLEHAMMER\5172915172950\BIM\VA_TIV\KT623.JPG"