
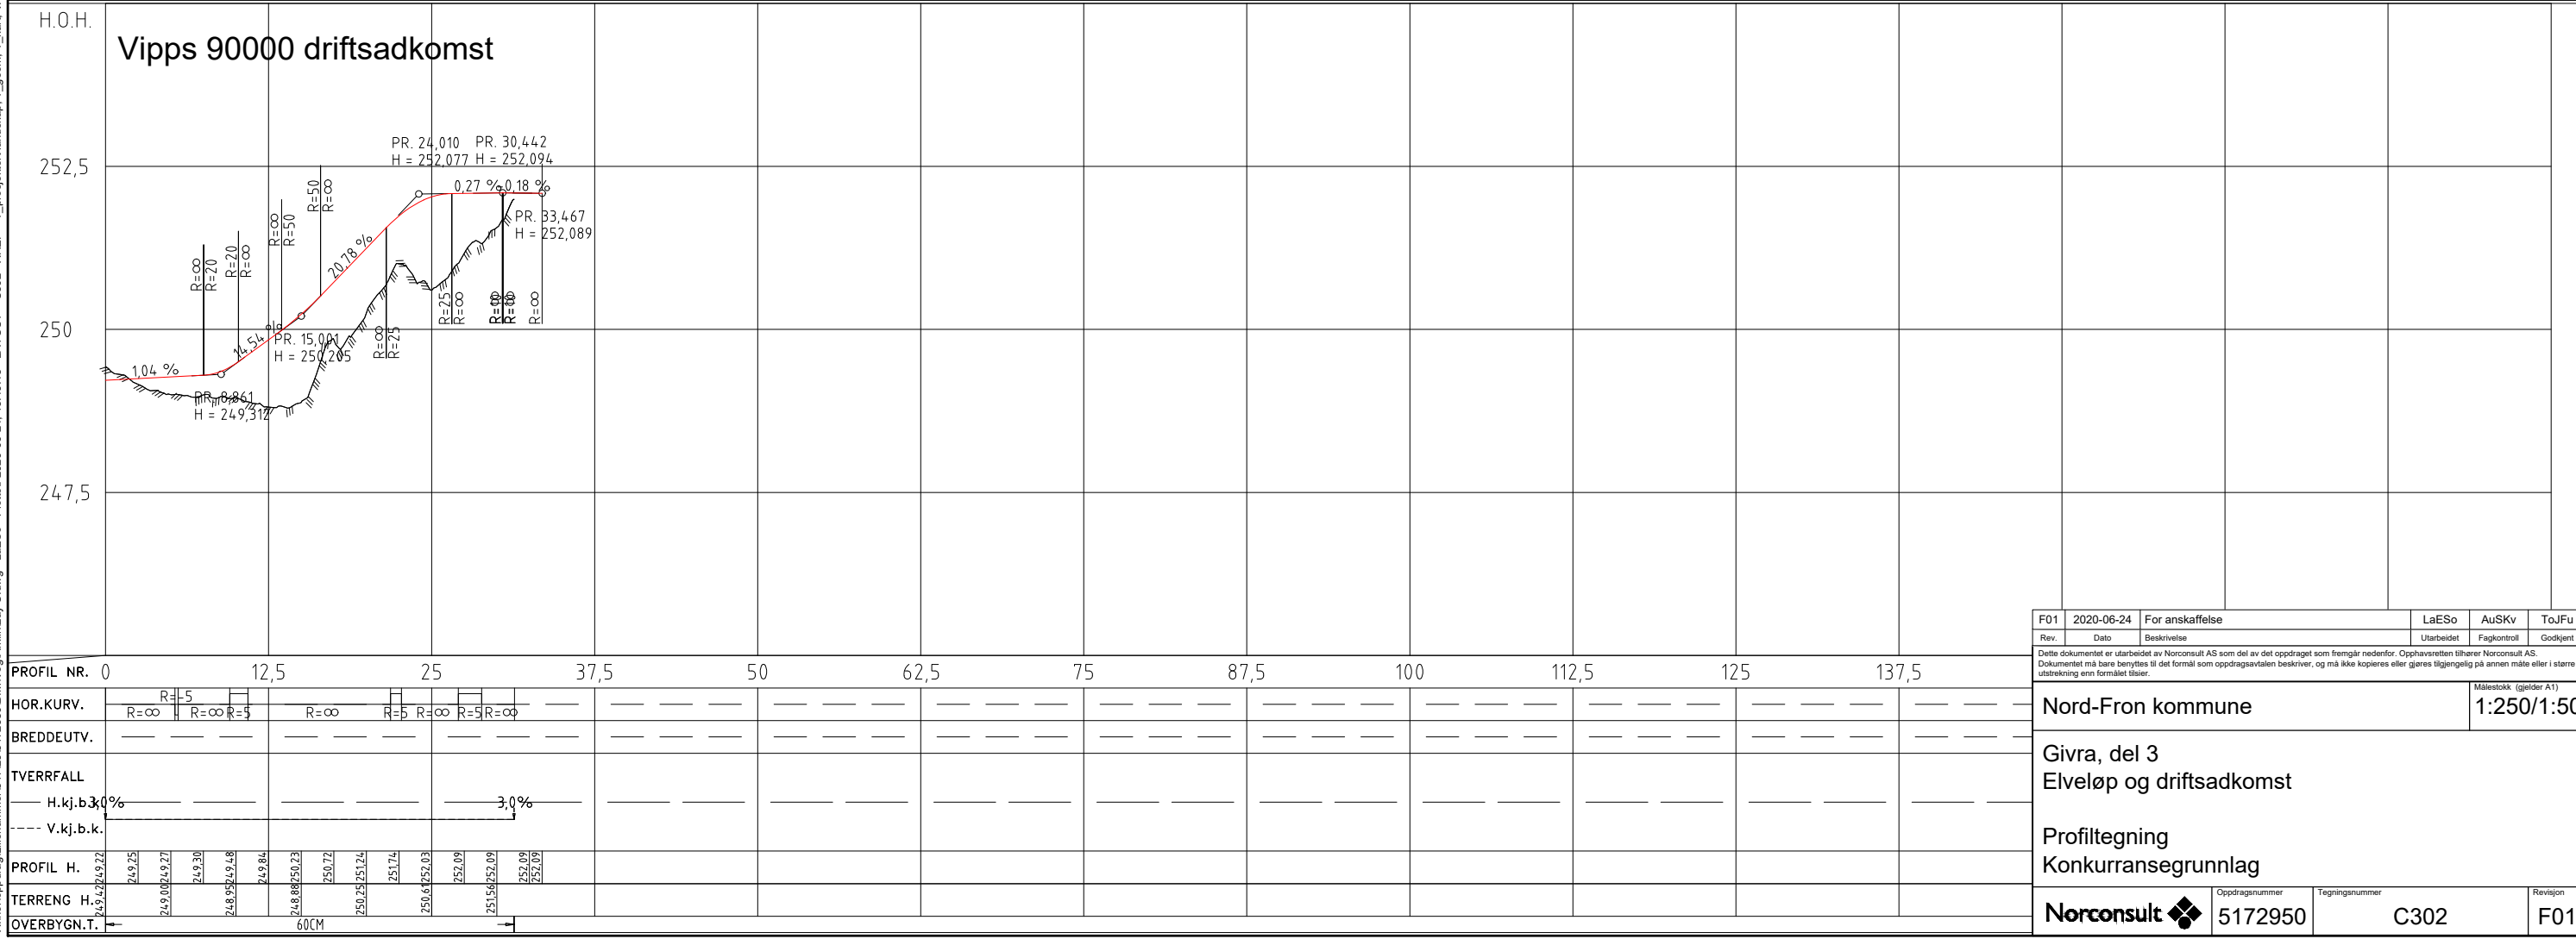


X:\iron\oppdrag\1\lillemmer15\72951\72950\BIM\veg\A\fil\lay C.dwg - LaESo - P101et: 2020-06-24, 13:49:45 - LAYOUT = C302 - XREF = T_prosjektet\landskap, T_geom, T_kart, Va-Dal_3D_2020-06-04, B_inntak_eksploater2, T_kart\haches, B_5172950_Flomsikring Givra_3D view - UTM20N_2019-11-28, T_geom skravur

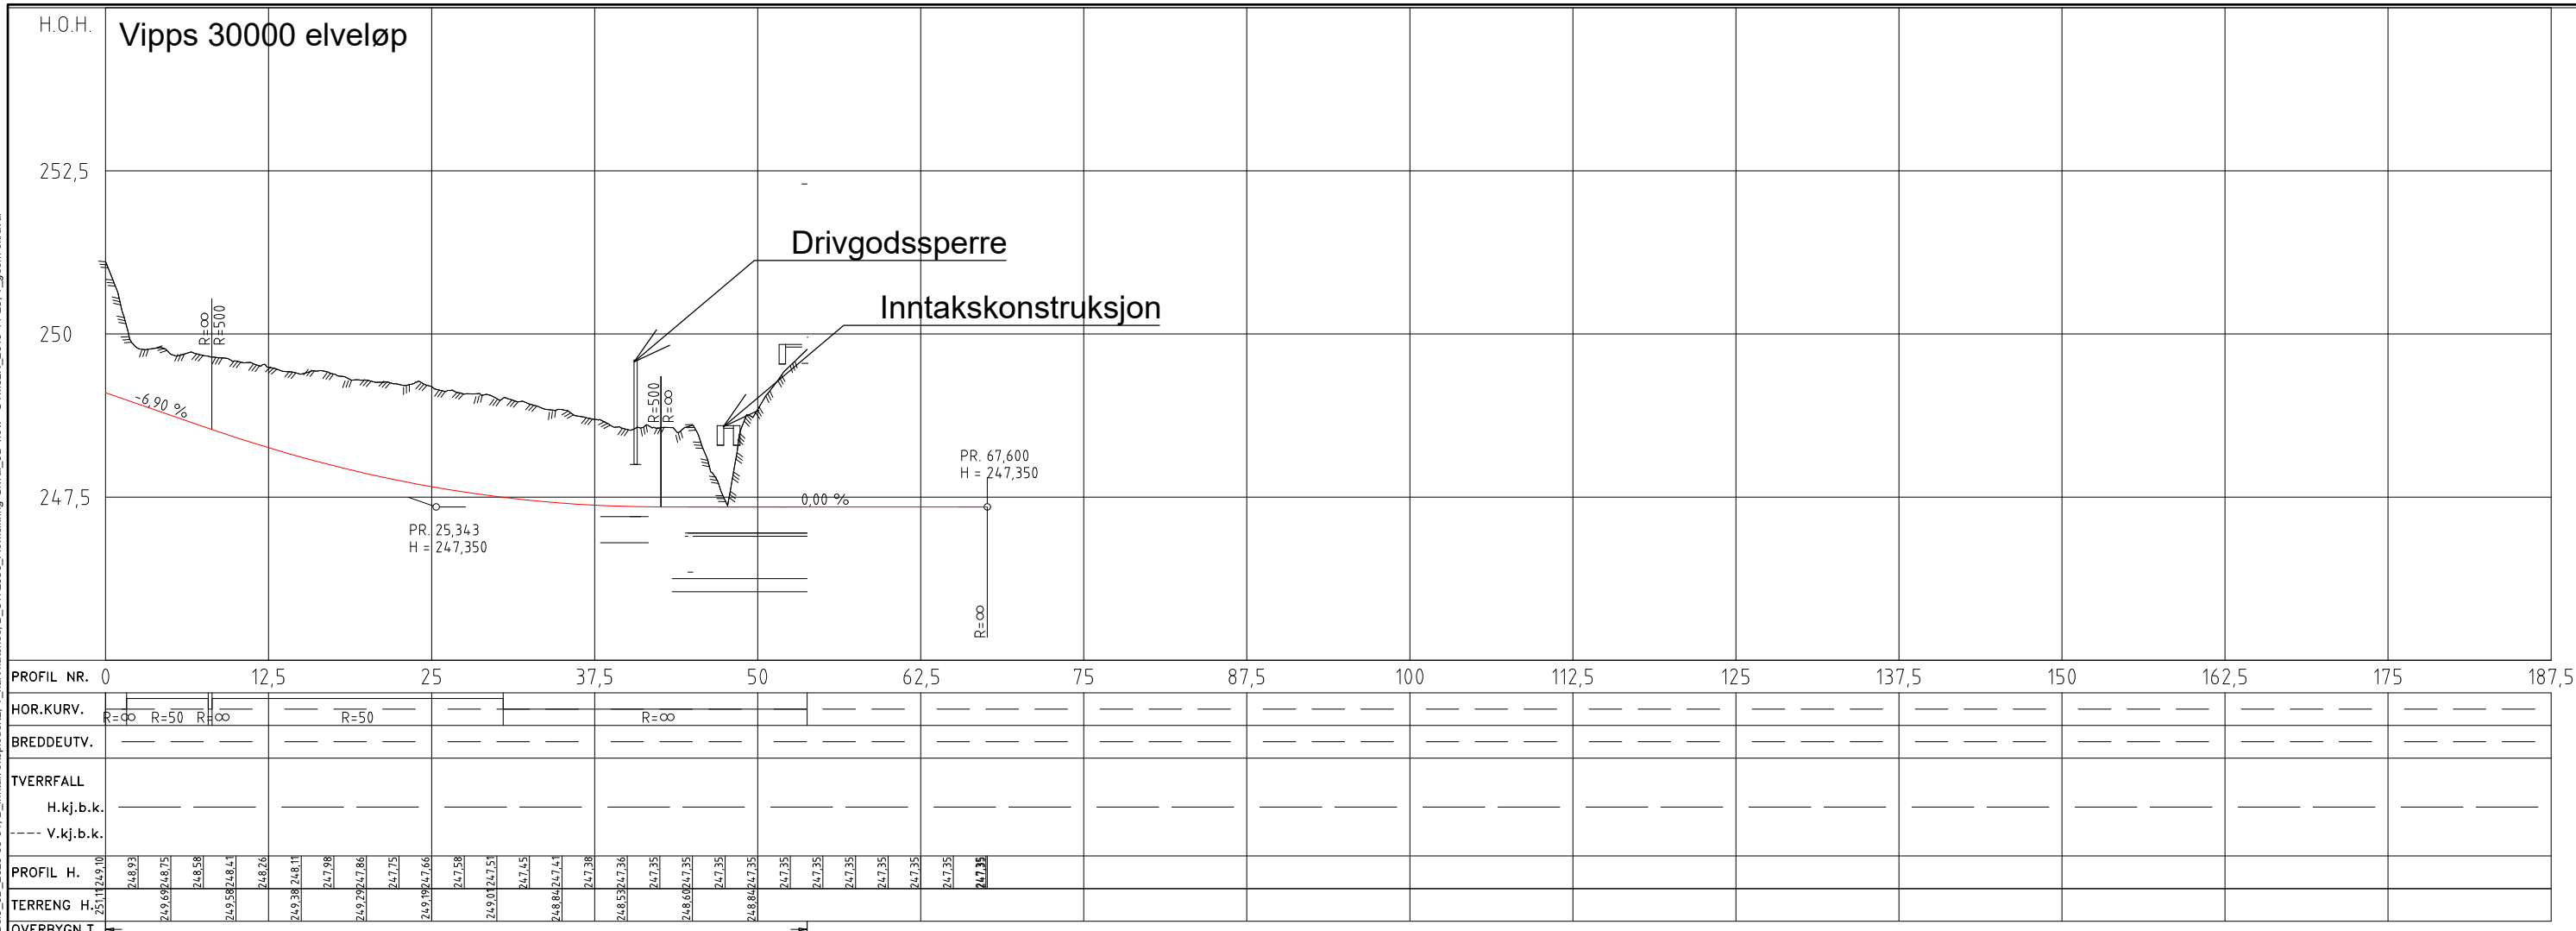

| Rev. | Dato | Beskrivelse | LaESo | AuSKv | ToJFu |
|------|------------|-----------------|------------|-------------|----------|
| F01 | 2020-06-24 | For anskaffelse | | | |
| | | | Utarbeidet | Fagkontroll | Godkjent |

Dette dokumentet er utarbeidet av Norconsult AS som del av det oppdraget som fremgår nedenfor. Opphavsretten tilhører Norconsult AS. Dokumentet må bare benyttes til det formål som oppdragsavtalen beskriver, og må ikke kopieres eller gjøres tilgjengelig på annen måte eller i større utstrækning enn formålet tilsier.

Nord-Fron kommune Målestokk (gjelder A1)
1:250/1:50

Givra, del 3
Elveløp og driftsadkomst

Profiltegning
Konkurransesgrunnlag

| | | | |
|------------|---------------------------|------------------------|-----------------|
| Norconsult | Oppdragsnummer 5172950 | Tegningsnummer C302 | Revisjon F01 |
|------------|---------------------------|------------------------|-----------------|