

EKSISTERENDE DØR.
KORT/KODELESER BYTTES.

PIR MONTERES.

DØR BYTTES.
TERSKELFRI.

EKSISTERENDE BRANNDØR.
HAR KOORDINATOR OG
PUMPE. HOLDEMAGNET OG
ELPUMPE M/ALUBESLAG OG
UPS MONTERES.
KORT/KODELESER BYTTES.

KORT/KODELESER BYTTES.

PIR MONTERES.

DØR BYTTES (TERSKELFRI). NY
EL-PUMPE MED UPS MONTERES.
ALBUEBRYTER MONTERES.
NØDÅPNER MONTERES.
KOORDINATOR MED HOLDEMAGNET.

EKSISTERENDE DØR.
KORT/KODELESER BYTTES.

DØR BYTTES. HAR
HOLDEMAGNET SOM MÅ
BYTTES. SLAGRETNING
ENDRES.

DØR BYTTES. NY DØR
SKAL HA OFFLINE LÅS.

SYMBOLFORKLARING:


- - - BRANNCELLESKILLE EI 60 A2-S1,d0 [A60]
- ➔ RØMNINGSRETNING
- ➔ VINDUSRØMNING
- 1 DØR EI 30-Sa [B30]
- 2 DØR EI 30-CSa [B30 S]
- 3 DØR EI 60-Sa [B60]
- 4 DØR EI 60-CSa [B60 S]
- 5 DØR E 30-CSa [F30 S]
- /// RØMNINGSVEI

DØRSKJEMA:

NR.:	TYPE:
①	EI 30-Sa [B30]
②	EI 30-CSa [B30 S]
③	EI 60-Sa [B60]
④	EI 60-CSa [B60 S]
⑤	E 30-CSa [F30 S]
⑥	UKLASSIFISERT

DØRER VIST MED RØD RING PÅ
TEGNINGER SKAL BYTTES. SE
SYMBOLFORKLARING OG KOMMENTARER
FOR BRANNKLASSE, ADGANGSKONTROLL,
SELVLUKKER O.L.

KRAVSPESIFIKASJON		24.03.2020	-	-	-
Revisjon	Rettelser	Dato	Tegnet	Kontrollert	Godkjent
RAMBOLL					
Ramboll Norge AS Olav Vs gate 100 - 8001 Bode - Tel 7555 1300 - www.ramboll.no					
FYLKESHUSET				RIBR	
PLANTEGNING KJELLER				Oppdragsnummer 1350037740	
				Filnavn Tegninger.dwg	
Kompleks				Prosjektfase	
Bygg				Revisjon	
Etsje				Status	
Fag		System		Type	
U		20		20 100	
Løpenummer				-	

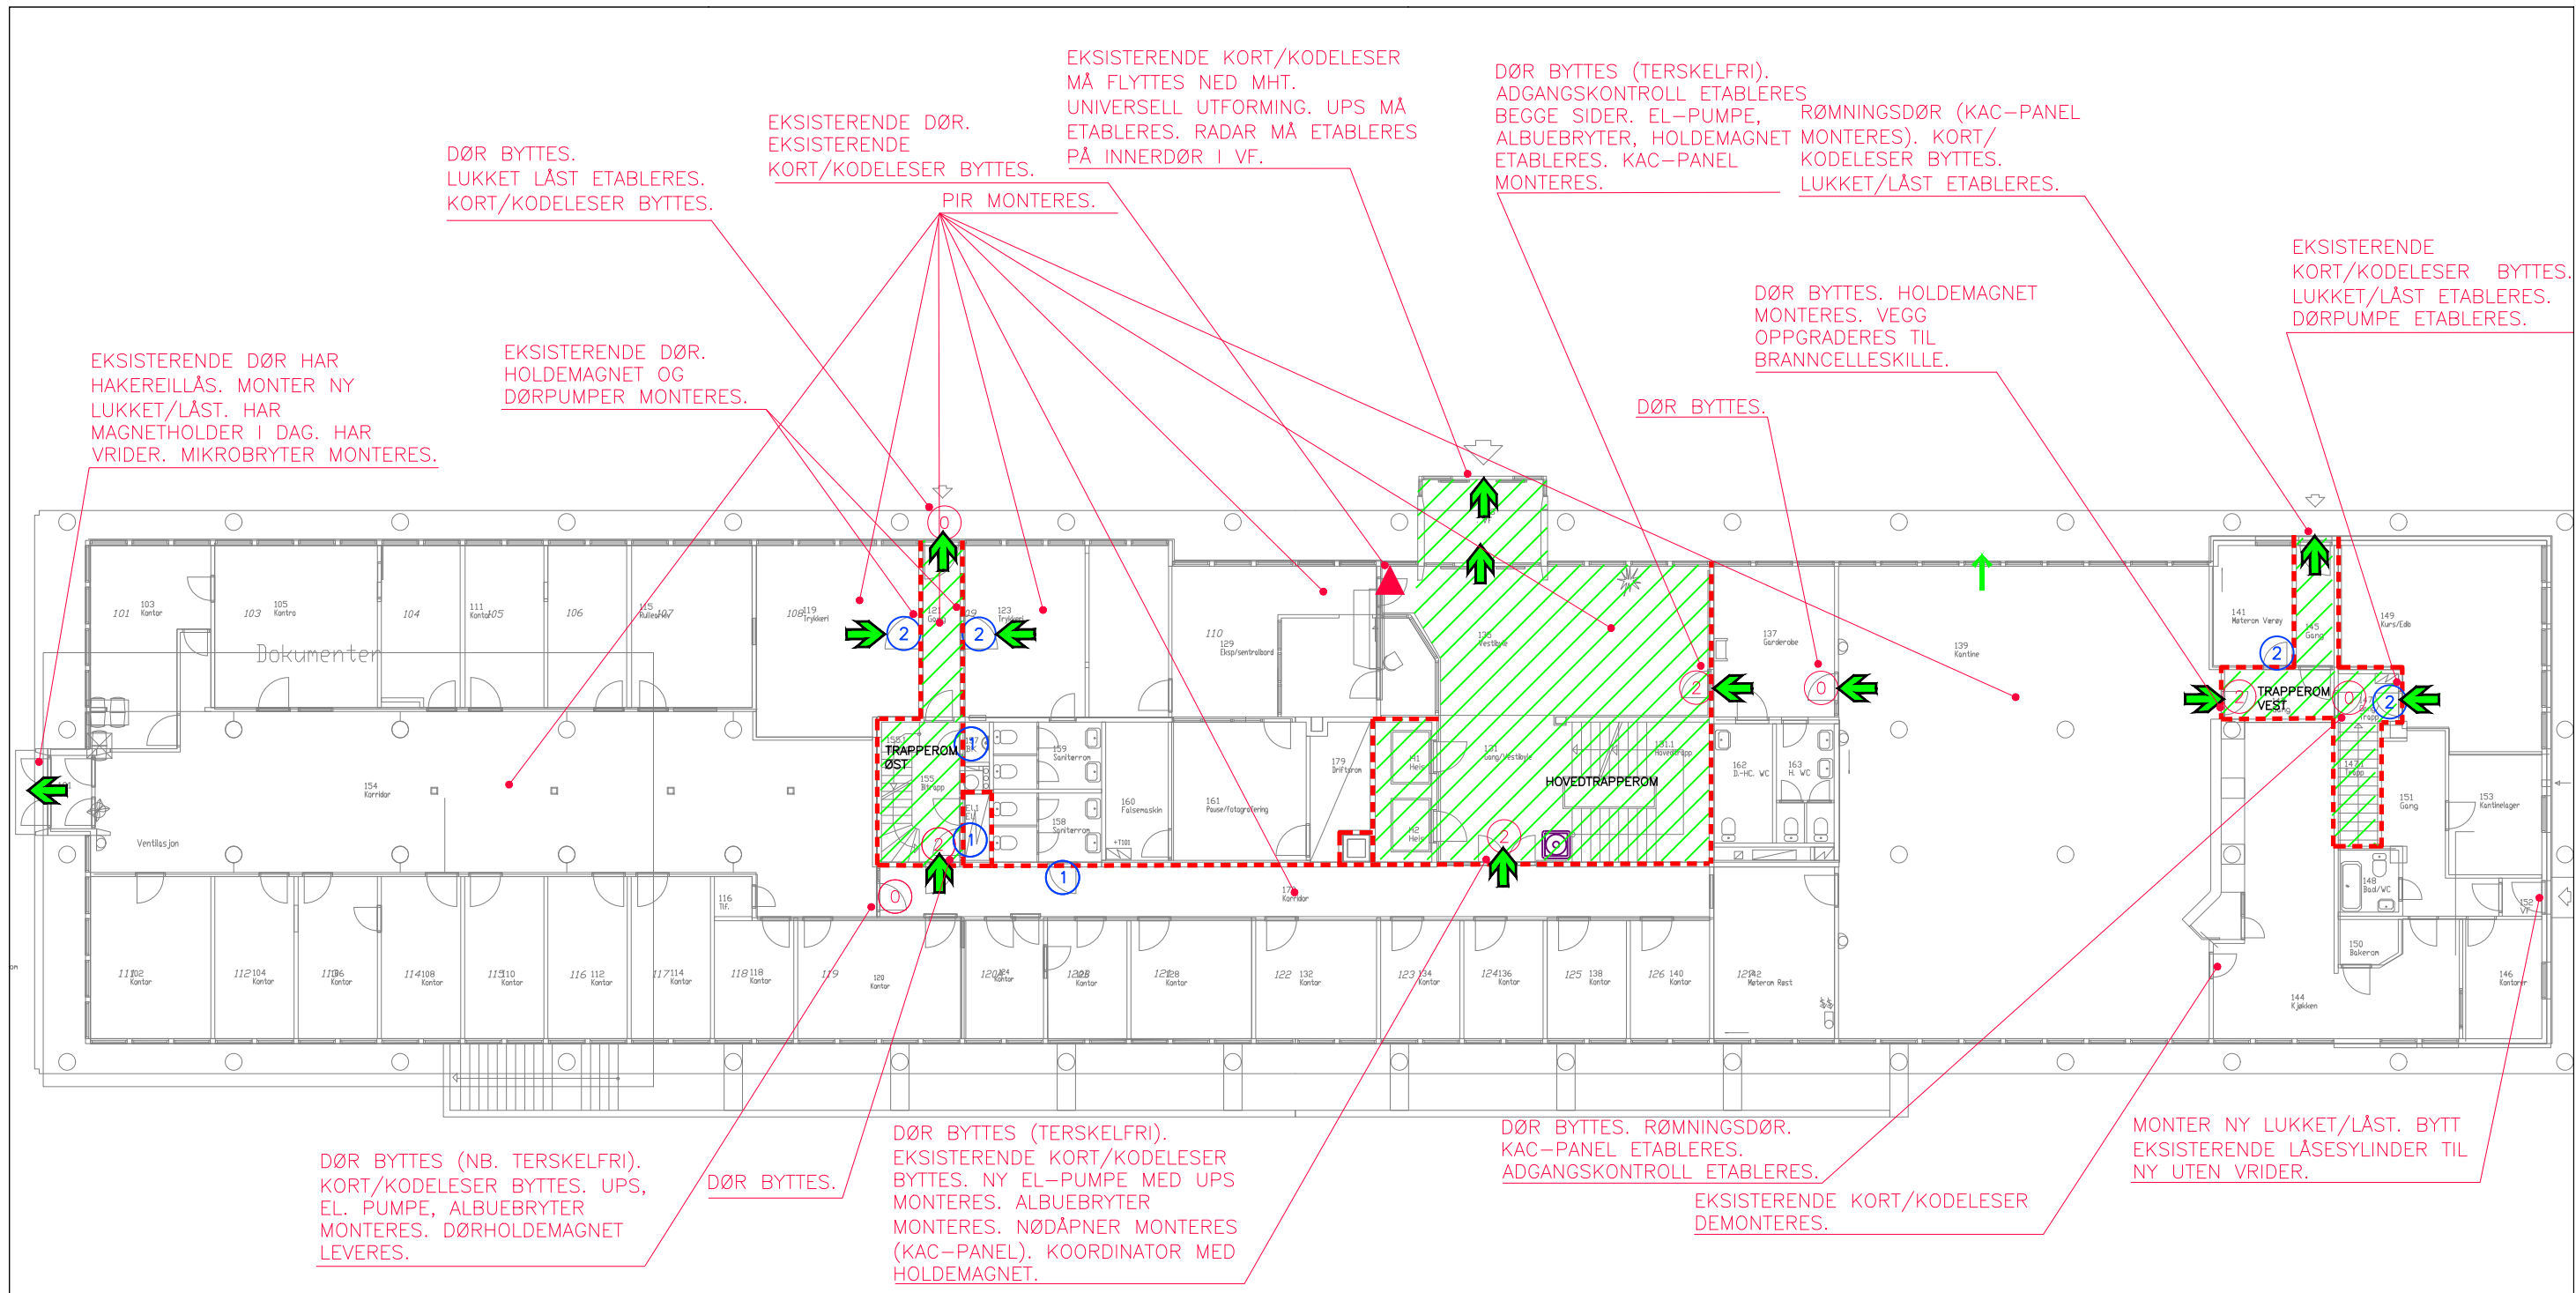

SYMBOLFORKLARING:


- - - BRANNCELLESKILLE EI 60 A2-S1,d0 [A60]
- ➔ RØMNINGSDØR
- ➔ VINDUSRØMNING
- 1 DØR EI 30-Sa [B30]
- 2 DØR EI 30-CSa [B30 S]
- 3 DØR EI 60-Sa [B60]
- 4 DØR EI 60-CSa [B60 S]
- 5 DØR E 30-CSa [F30 S]
- /// RØMNINGSGVEI

DØRSKJEMA:

NR.:	TYPE:
1	EI 30-Sa [B30]
2	EI 30-CSa [B30 S]
3	EI 60-Sa [B60]
4	EI 60-CSa [B60 S]
5	E 30-CSa [F30 S]
0	UKLASSIFISERT

DØRER VIST MED RØD RING PÅ TEGNINGER SKAL BYTTES. SE SYMBOLFORKLARING OG KOMMENTARER FOR BRANNKLASSE, ADGANGSKONTROLL, SELVLUKKER O.L.

RAMBOLL	
Ramboll Norge AS Olav Vs gate 100 - 8001 Bode - Tel 7555 1300 - www.ramboll.no	
FYLKESHUSET	RIBR
PLANTEGNING 1. ETASJE	Oppdragsnummer 1350037740 Dokumentansvarlig Tegninger.dwg Filnavn Rilleskiss 1:200
Kompleks Bygg Etasje Fag System Type Løpenummer	Prosjektfase Revisjon Status
1 - 20 20 101	-

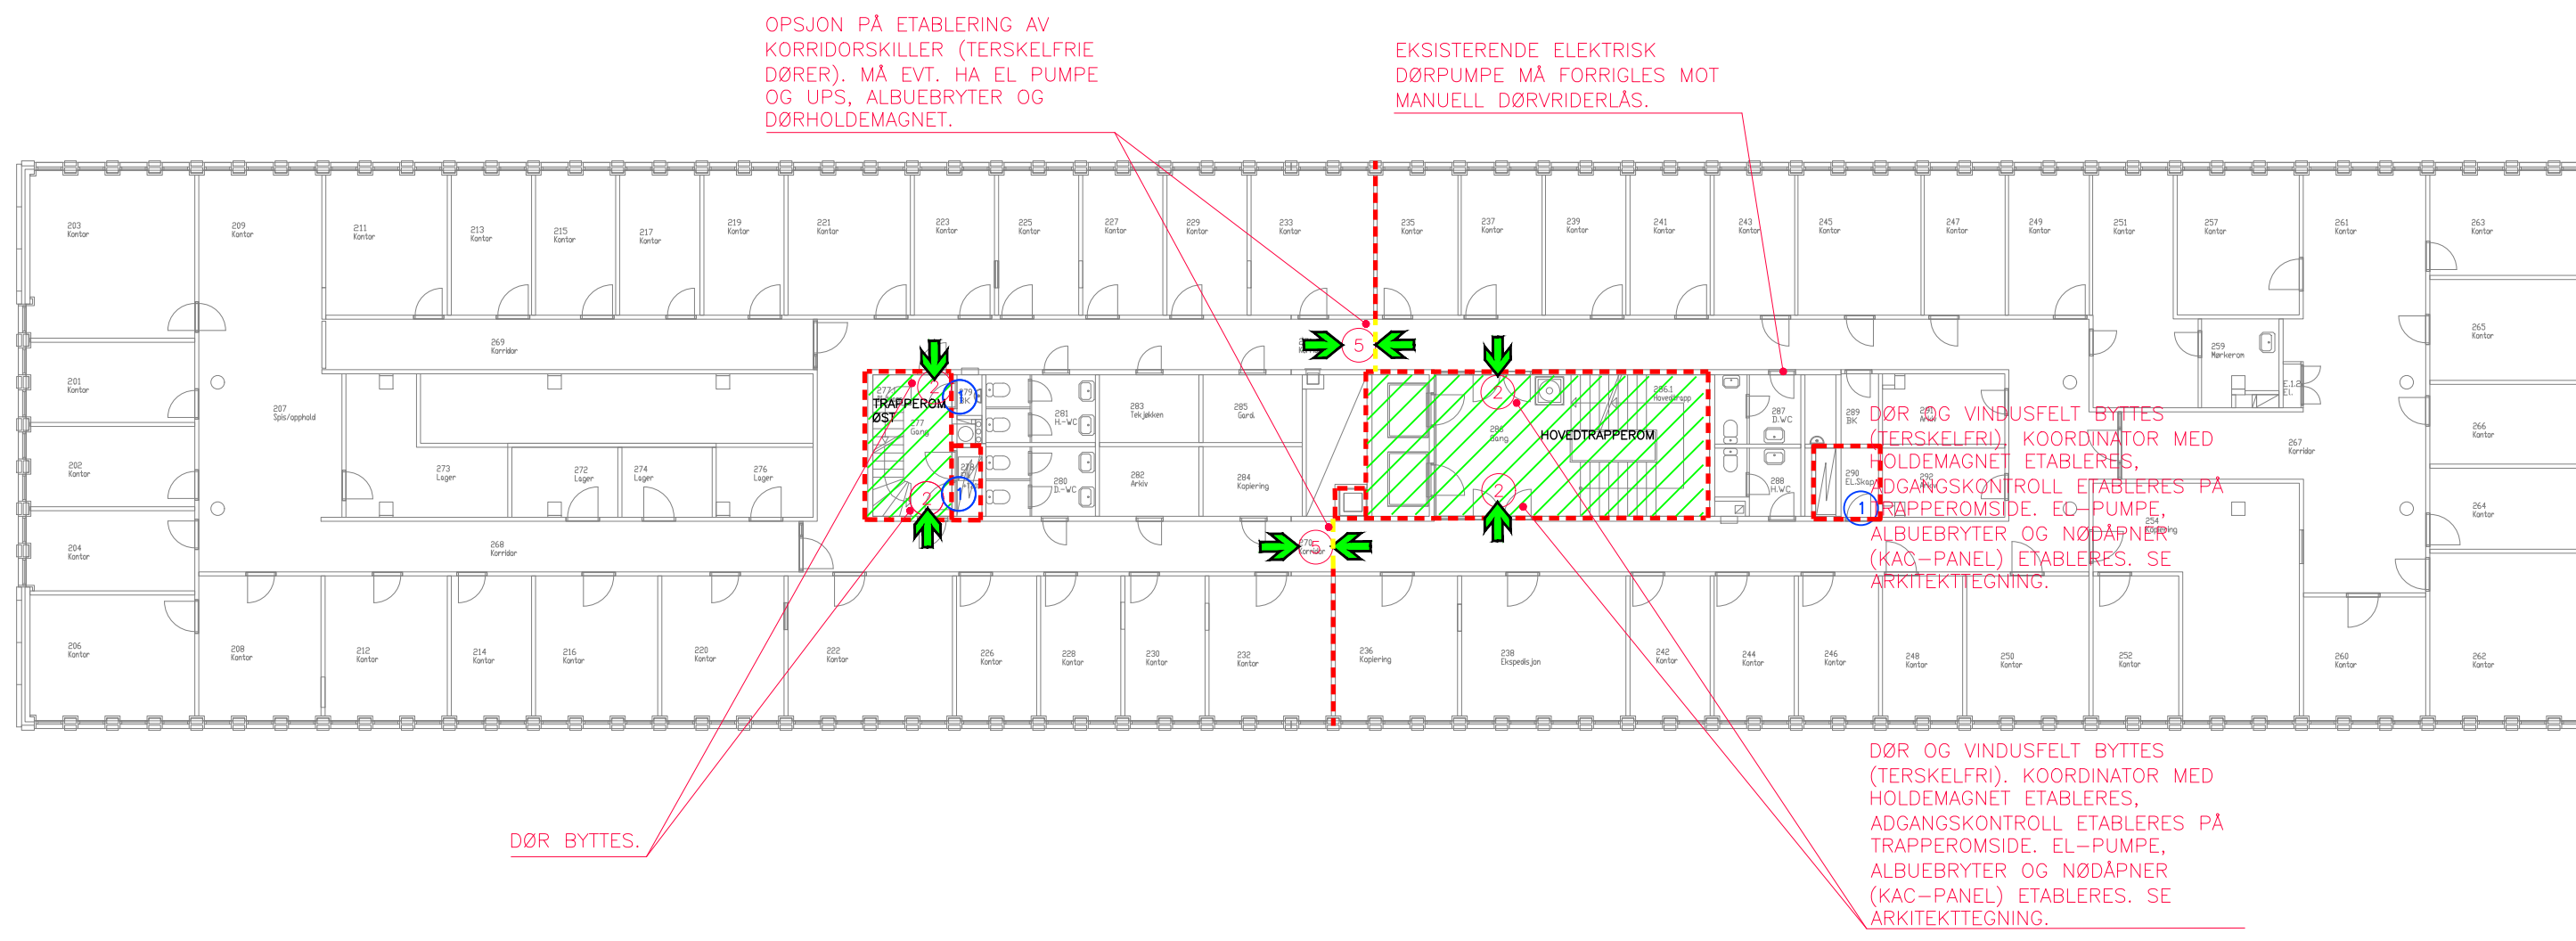

SYMBOLFORKLARING:

- - - BRANNCELLESKILLE EI 60 A2-S1,d0 [A60]
- ➔ RØMNINGSRETNING
- ➔ VINDUSRØMNING
- 1 DØR EI 30-Sa [B30]
- 2 DØR EI 30-CSa [B30 S]
- 3 DØR EI 60-Sa [B60]
- 4 DØR EI 60-CSa [B60 S]
- 5 DØR E 30-CSa [F30 S]
- /// RØMNINGSVEI

DØRSKJEMA:

NR.:	TYPE:
1	EI 30-Sa [B30]
2	EI 30-CSa [B30 S]
3	EI 60-Sa [B60]
4	EI 60-CSa [B60 S]
5	E 30-CSa [F30 S]
0	UKLASSIFISERT

DØRER VIST MED RØD RING PÅ TEGNINGER SKAL BYTTES. SE SYMBOLFORKLARING OG KOMMENTARER FOR BRANNKLASSE, ADGANGSKONTROLL, SELVLUKKER O.L.

-	KRÅVSPESIFIKASJON	24.03.2020	-	-	-
Revisjon	Rettelser	Dato	Tegnet	Kontrollert	Godkjent
Fase					




Ramboll Norge AS
Olav Vs gate 100 - 8001 Bode - Tel 7555 1300 - www.ramboll.no

FYLKESHUSET	RIBR
--------------------	------

PLANTEGNING 2. ETASJE	Oppdragsnummer 1350037740
	Dokumentansvarlig
	Filnavn Tegninger.dwg
	Målestokk 1:200
Kompleks	Bygg
Etasje	Fag
System	Type
Løpenummer	Prosjektfase
Revisjon	Status

2	-	20	20	102	-
---	---	----	----	-----	---

OPSJON PÅ ETABLERING AV KORRIDORSKILLER (TERSKELFRIE DØRER). MÅ EVT. HA EL PUMPE OG UPS, ALBUEBRYTER OG DØRHOLDEMAGNET.

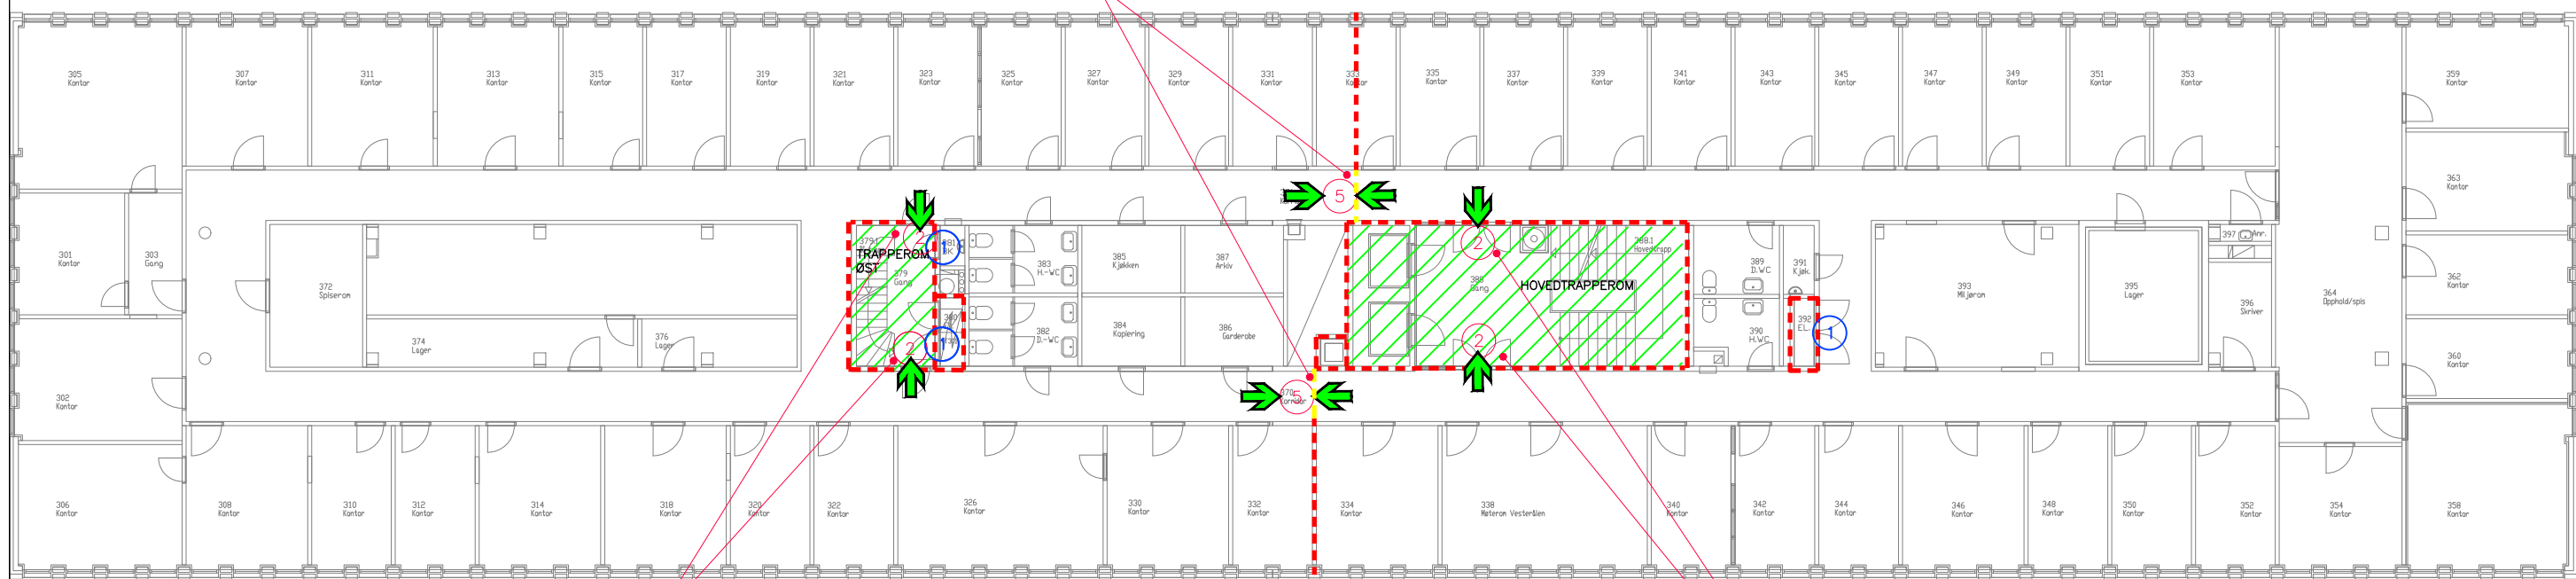

DØR BYTTES.

DØR OG VINDUSFELT BYTTES (TERSKELFRI). KOORDINATOR MED HOLDEMAGNET ETABLERES, ADGANGSKONTROLL ETABLERES PÅ TRAPPEROMSIDE. EL-PUMPE, ALBUEBRYTER OG NØDÅPNER (KAC-PANEL) ETABLERES. SE ARKITEKTTEGNING.

SYMBOLFORKLARING:


- BRANNCELLESKILLE EI 60 A2-S1,d0 [A60]
- ➔ RØMNINGSRETNING
- ➔ VINDUSRØMNING
- ① DØR EI 30-Sa [B30]
- ② DØR EI 30-CSa [B30 S]
- ③ DØR EI 60-Sa [B60]
- ④ DØR EI 60-CSa [B60 S]
- ⑤ DØR E 30-CSa [F 30 S]
- /// RØMNINGSVEI

DØRSKJEMA:

NR.:	TYPE:
①	EI 30-Sa [B30]
②	EI 30-CSa [B30 S]
③	EI 60-Sa [B60]
④	EI 60-CSa [B60 S]
⑤	E 30-CSa [F 30 S]
⑥	UKLASSIFISERT

DØRER VIST MED RØD RING PÅ TEGNINGER SKAL BYTTES. SE SYMBOLFORKLARING OG KOMMENTARER FOR BRANNKLASSE, ADGANGSKONTROLL, SELVLUKKER O.L.

-		KRAVSPESIFIKASJON		24.03.2020		-		-	
Revisjon	Rettelser	Dato	Tegnet	Kontrollert	Godkjent				
RAMBOLL									
Rambøll Norge AS Olav Vs gate 100 - 8001 Bode - Tel 7555 1300 - www.ramboll.no									
FYLKESHUSET						RIBR			
PLANTEGNING 3. ETASJE						Oppdragsnummer 1350037740			
						Dokumentansvarlig			
						Filnavn Tegninger.dwg			
						Målestokk 1:200			
Kompleks	Bygg	Etasje	Fag	System	Type	Løpenummer	Prosjektfase	Revisjon	Status
		3	-	20	20	103			-

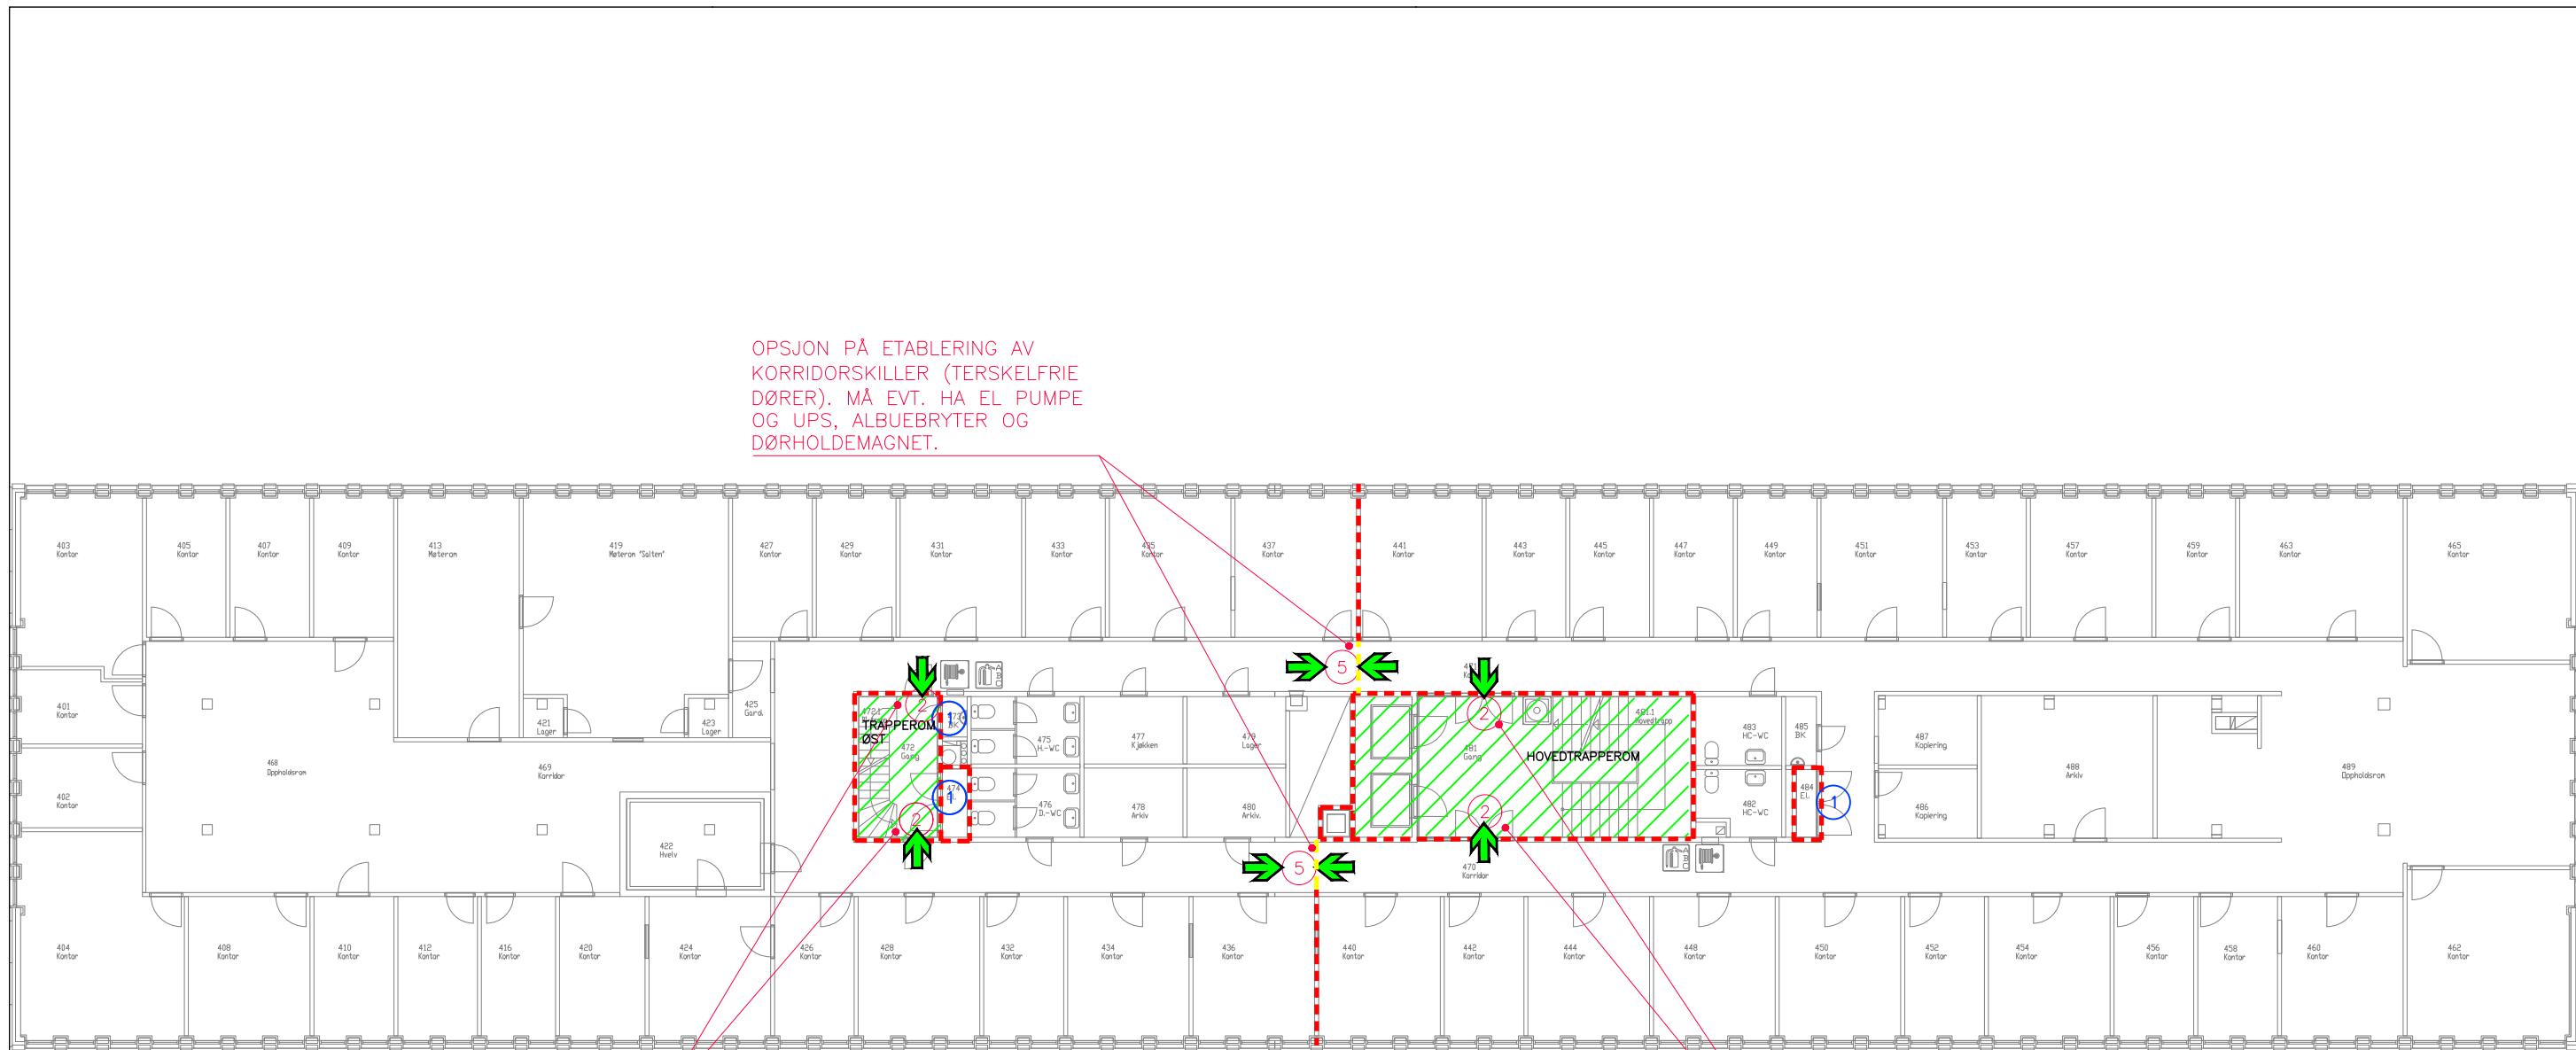

OPSJON PÅ ETABLERING AV KORRIDORSKILLER (TERSKELFRIE DØRER). MÅ EVT. HA EL PUMPE OG UPS, ALBUEBRYTER OG DØRHOLDEMAGNET.

DØR BYTTES.

DØR OG VINDUSFELT BYTTES (TERSKELFRI). KOORDINATOR MED HOLDEMAGNET ETABLERES, ADGANGSKONTROLL ETABLERES PÅ TRAPPEROMSIDE. EL-PUMPE, ALBUEBRYTER OG NØDÅPNER ETABLERES. SE ARKITEKTTEGNING.

SYMBOLFORKLARING:

- - - BRANNCELLESKILLE EI 60 A2-S1,d0 [A60]
- ➔ RØMNINGSRETNING
- ➔ VINDUSRØMNING
- 1 DØR EI 30-Sa [B30]
- 2 DØR EI 30-CSa [B30 S]
- 3 DØR EI 60-Sa [B60]
- 4 DØR EI 60-CSa [B60 S]
- 5 DØR E 30-CSa [F 30 S]
- /// RØMNINGSVEI

DØRSKJEMA:

NR.:	TYPE:
①	EI 30-Sa [B30]
②	EI 30-CSa [B30 S]
③	EI 60-Sa [B60]
④	EI 60-CSa [B60 S]
⑤	E 30-CSa [F 30 S]
①	UKLASSIFISERT


DØRER VIST MED RØD RING PÅ TEGNINGER SKAL BYTTES. SE SYMBOLFORKLARING OG KOMMENTARER FOR BRANNKLASSE, ADGANGSKONTROLL, SELVLUKKER O.L.

	KRAVSPESIFIKASJON	24.03.2020			
Revisjon	Rettelser	Dato	Tegnet	Kontrollert	Godkjent
Fase					



Rambøll Norge AS Olav Vs gate 100 - 8001 Bodo - Tel 7555 1300 - www.ramboll.no		RIBR	
FYLKESHUSET		Oppdragsnummer 1350037740	
PLANTEGNING 4. ETASJE		Dokumentansvarlig Tegninger.dwg	
Kompleks Bygg		Rilleskiss 1:200	
Etasje	Fag	System	Type
4	-	20	20
Løpenummer		Prosjektfase	
104		Revisjon	
		Status	
		-	

OPSJON PÅ ETABLERING AV KORRIDORSKILLER (TERSKELFRIE DØRER). MÅ EVT. HA EL PUMPE OG UPS, ALBUEBRYTER OG DØRHOLDEMAGNET.

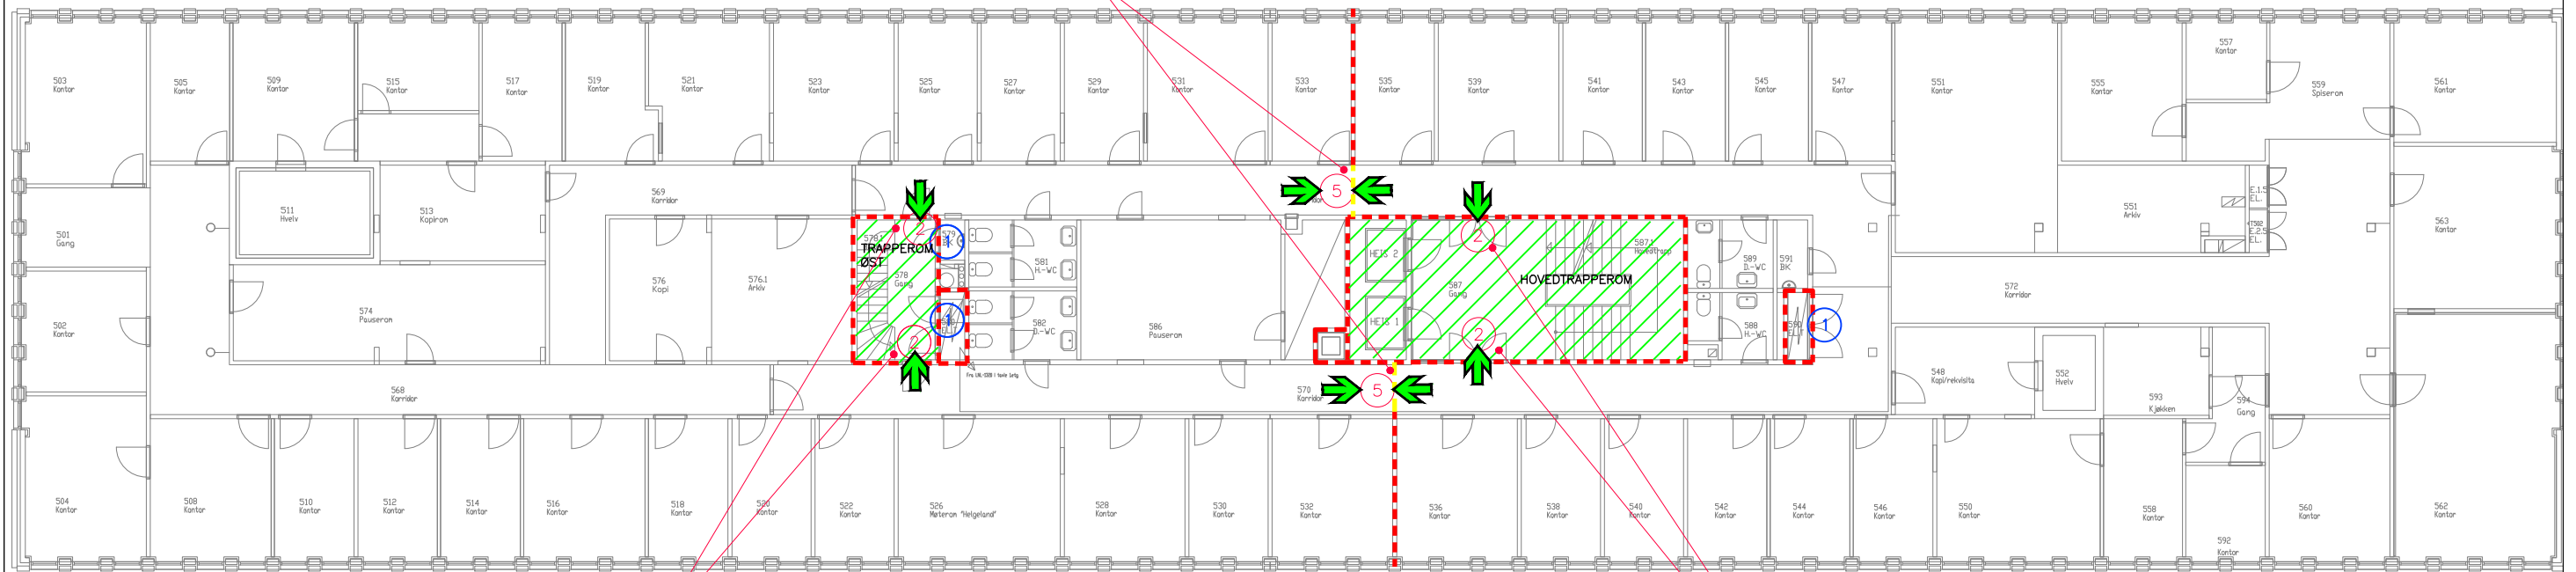

DØR BYTTES.

DØR OG VINDUSFELT BYTTES (TERSKELFRI). KOORDINATOR MED HOLDEMAGNET ETABLERES, ADGANGSKONTROLL ETABLERES PÅ TRAPPEROMSIDE. EL-PUMPE, ALBUEBRYTER OG NØDÅPNER (KAC-PANEL) ETABLERES. SE ARKITEKTTEGNING.

SYMBOLFORKLARING:

- - - BRANNCELLESKILLE EI 60 A2-S1,d0 [A60]
- ➔ RØMNINGSRETNING
- ➔ VINDUSRØMNING
- ① DØR EI 30-Sa [B30]
- ② DØR EI 30-CSa [B30 S]
- ③ DØR EI 60-Sa [B60]
- ④ DØR EI 60-CSa [B60 S]
- ⑤ DØR E 30-CSa [F 30 S]
- /// RØMNINGSVEI

DØRSKJEMA:

NR.:	TYPE:
①	EI 30-Sa [B30]
②	EI 30-CSa [B30 S]
③	EI 60-Sa [B60]
④	EI 60-CSa [B60 S]
⑤	E 30-CSa [F 30 S]
⑥	UKLASSIFISERT


DØRER VIST MED RØD RING PÅ TEGNINGER SKAL BYTTES. SE SYMBOLFORKLARING OG KOMMENTARER FOR BRANNKLASSE, ADGANGSKONTROLL, SELVLUKKER O.L.

-	KRAVSPESIFIKASJON	24.03.2020	-	-	-
Revisjon	Rettelser	Dato	Tegnet	Kontrollert	Godkjent



Ramboll Norge AS
Olav Vs gate 100 - 8001 Bode - Tel 7555 1300 - www.ramboll.no

FYLKESHUSET		RIBR
PLANTEGNING 5. ETASJE		Oppdragsnummer 1350037740 Dokumentansvarlig Tegninger.dwg Rilleskall 1:200
Kompleks	Bygg	Etasje
		Fag
		System
		Type
		Løpenummer
		Prosjektfase
		Revisjon
		Status
		5 - 20 20 105
		-

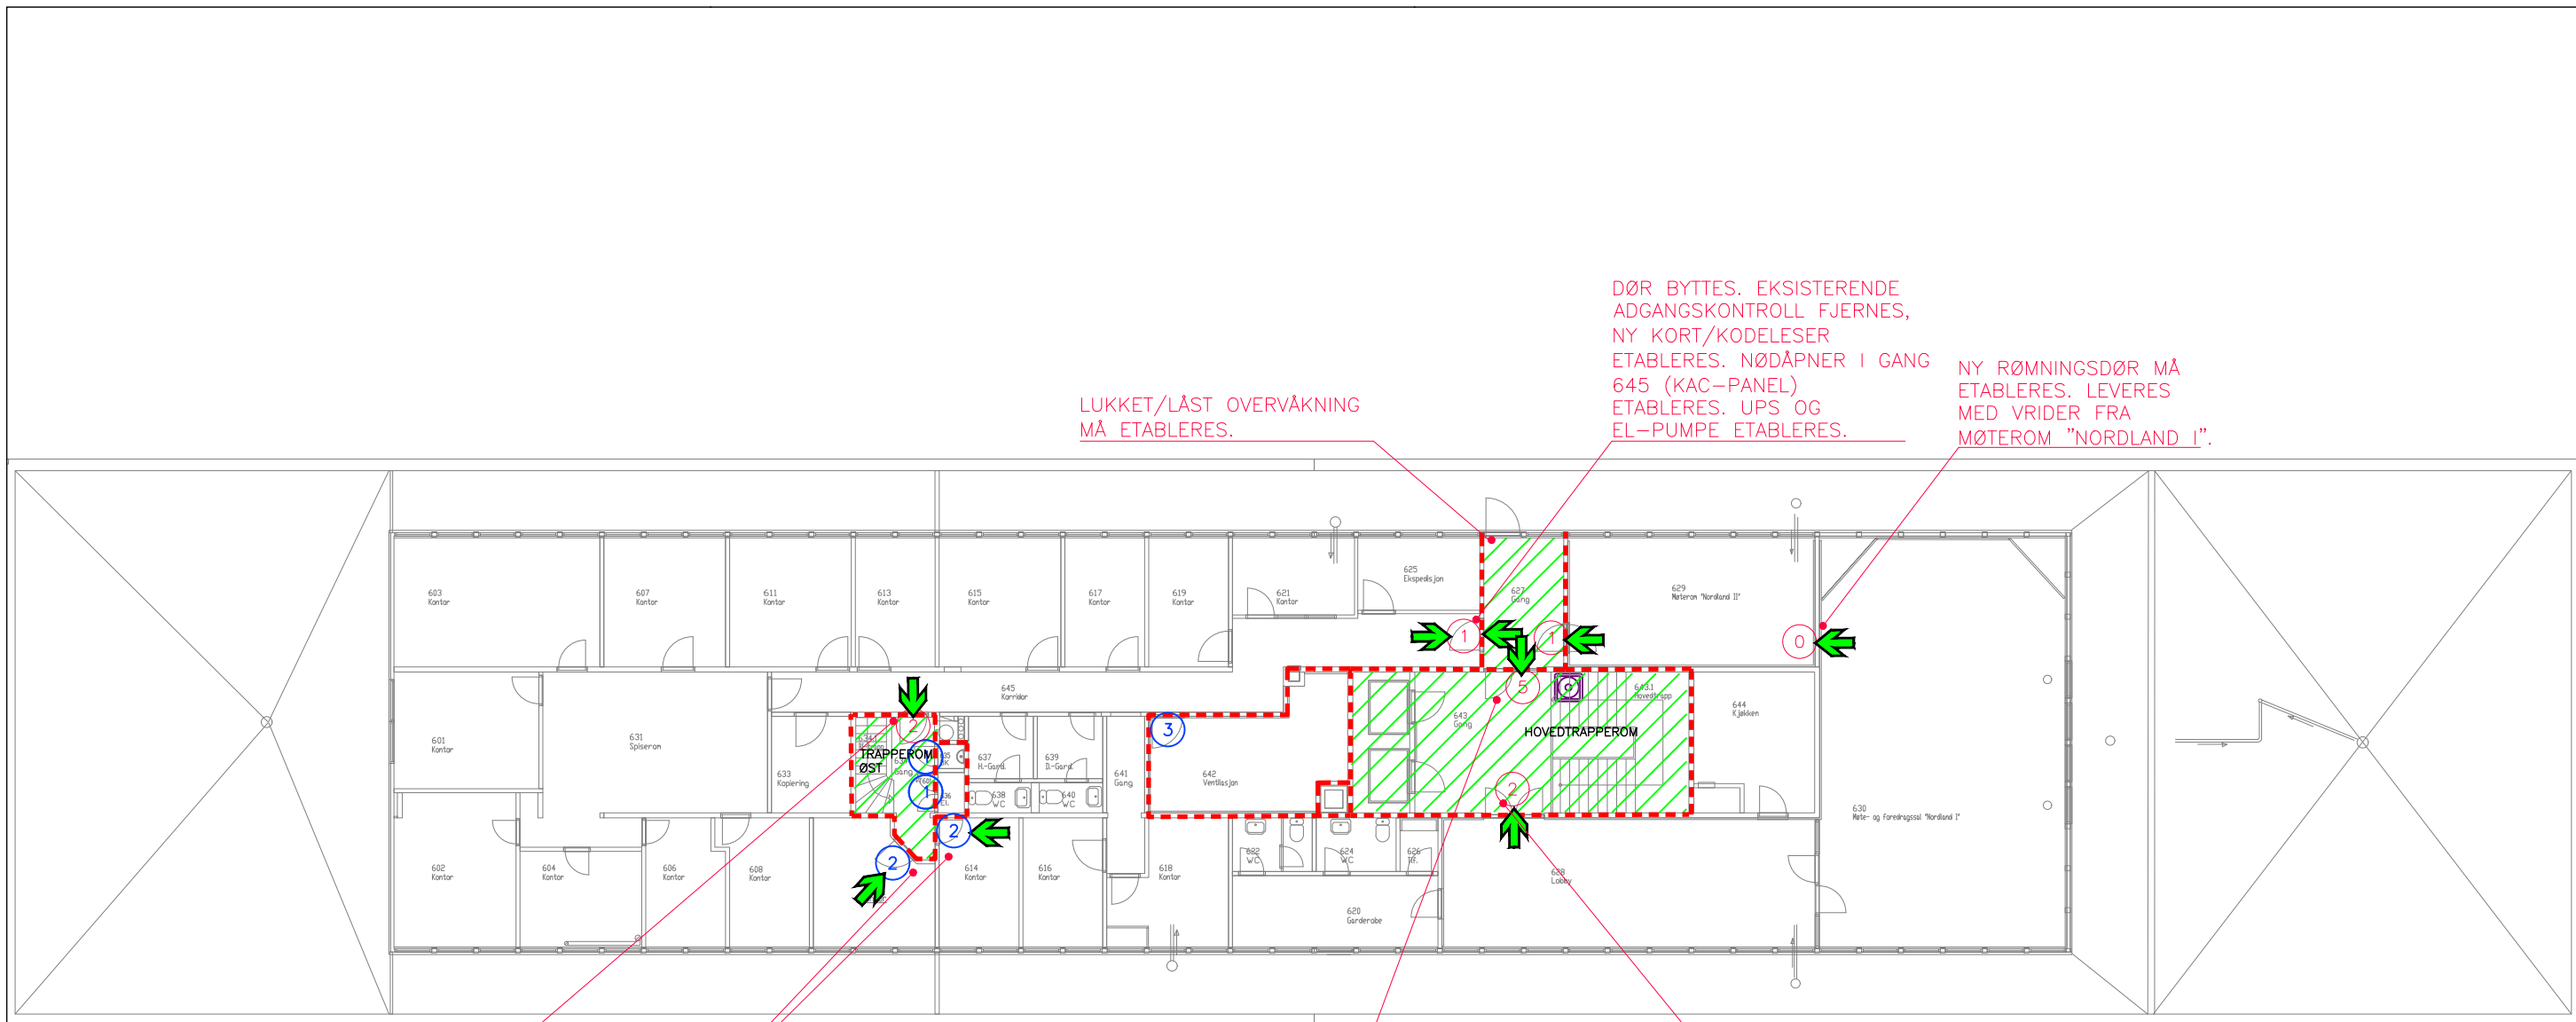

LUKKET/LÅST OVERVÅKNING
MÅ ETABLERES.

DØR BYTTES. EKSISTERENDE
ADGANGSKONTROLL FJERNES,
NY KORT/KODELESER
ETABLERES. NØDÅPNER I GANG
645 (KAC-PANEL)
ETABLERES. UPS OG
EL-PUMPE ETABLERES.

NY RØMNINGSDØR MÅ
ETABLERES. LEVERES
MED VRIDER FRA
MØTEROM "NORDLAND I".

DØR BYTTES.
HOLDEMAGNET
ETABLERES.

DØRER HAR SELVLUKKER.
HOLDEMAGNET ETABLERES.

DØR OG VINDUSFELT BYTTES
(TERSKELFRI). KOORDINATOR MED
HOLDEMAGNET ETABLERES,
EL-PUMPE, ALBUEBRYTER OG
NØDÅPNER ETABLERES. SE
ARKITEKTTEGNING.

DØR OG VINDUSFELT BYTTES
(TERSKELFRI). KOORDINATOR MED
HOLDEMAGNET ETABLERES,
ADGANGSKONTROLL ETABLERES PÅ
TRAPPEROMSIDE. EL-PUMPE,
ALBUEBRYTER OG NØDÅPNER
(KAC-PANEL) ETABLERES. SE
ARKITEKTTEGNING.

SYMBOLFORKLARING:

- - - BRANNCELLESKILLE EI 60 A2-S1,d0 [A60]
- ➔ RØMNINGSRETNING
- ➔ VINDUSRØMNING
- ① DØR EI 30-Sa [B30]
- ② DØR EI 30-CSa [B30 S]
- ③ DØR EI 60-Sa [B60]
- ④ DØR EI 60-CSa [B60 S]
- ⑤ DØR E 30-CSa [F 30 S]
- /// RØMNINGSVEI

DØRSKJEMA:

NR.:	TYPE:
①	EI 30-Sa [B30]
②	EI 30-CSa [B30 S]
③	EI 60-Sa [B60]
④	EI 60-CSa [B60 S]
⑤	E 30-CSa [F 30 S]
⑥	UKLASSIFISERT

DØRER VIST MED RØD RING PÅ
TEGNINGER SKAL BYTTES. SE
SYMBOLFORKLARING OG KOMMENTARER
FOR BRANNKLASSE, ADGANGSKONTROLL,
SELVLUKKER O.L.

-	KRAVSPESIFIKASJON	24.03.2020	-	-	-
Revisjon	Rettelser	Dato	Tegnet	Kontrollert	Godkjent
Fase					




Ramboll Norge AS
Olav Vs gate 100 - 8001 Bodo - Tel 7555 1300 - www.ramboll.no

FYLKESHUSET	RIBR
-------------	------

PLANTEGNING 6. ETASJE	Oppdragsnummer 1350037740
	Dokumentansvarlig
	Filnavn Tegninger.dwg
	Skala 1:200
Kompleks	Bygg
Etasje	Fag
System	Type
Løpenummer	Prosjektfase
Revisjon	Status

6 - 20 20 106

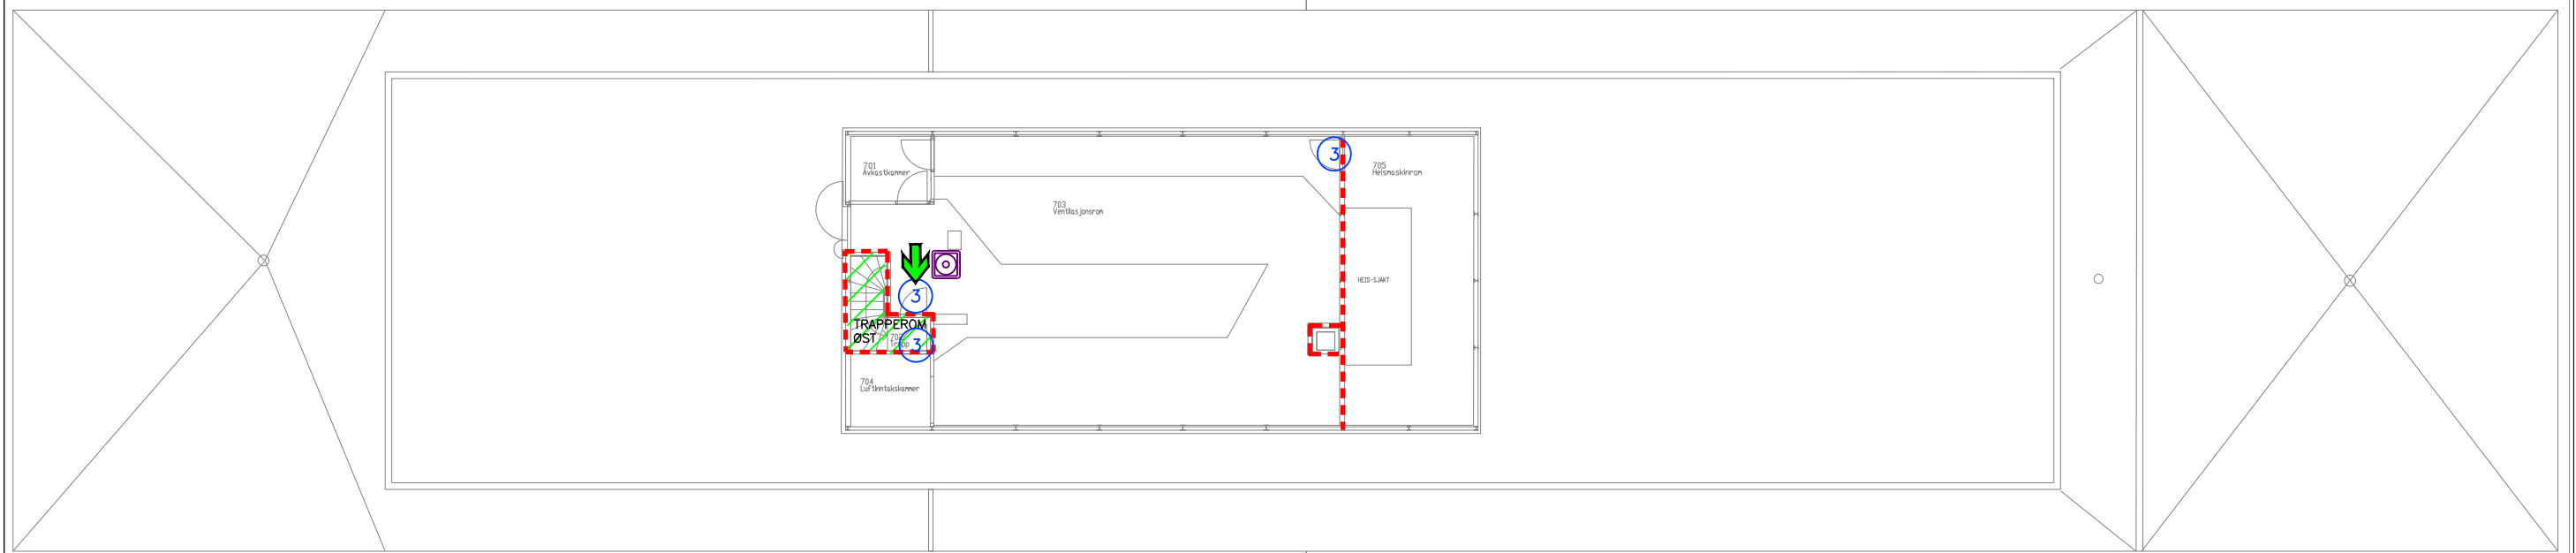

SYMBOLFORKLARING:

- - - BRANNCELLESKILLE EI 60 A2-S1,d0 [A60]
- ➔ RØMNING RETNING
- ➔ VINDUSRØMNING
- ① DØR EI 30-Sa [B30]
- ② DØR EI 30-CSa [B30 S]
- ③ DØR EI 60-Sa [B60]
- ④ DØR EI 60-CSa [B60 S]
- ⑤ DØR E 30-CSa [F30 S]
- /// RØMNINGSV EI

DØRSKJEMA:

NR.:	TYPE:
①	EI 30-Sa [B30]
②	EI 30-CSa [B30 S]
③	EI 60-Sa [B60]
④	EI 60-CSa [B60 S]
⑤	E 30-CSa [F 30 S]
⑥	UKLASSIFISERT

DØRER VIST MED RØD RING PÅ TEGNINGER SKAL BYTTES. SE SYMBOLFORKLARING OG KOMMENTARER FOR BRANNKLASSE, ADGANGSKONTROLL, SELVLUKKER O.L.

Revisjon	Rettselse	Dato	Tegnet	Kontrollert	Godkjent
-	-	24.03.2020	-	-	-



Ramboll Norge AS
Olav Vs gate 100 - 8001 Bodo - Tel 7555 1300 - www.ramboll.no

FYLKESHUSET	RIBR
--------------------	------

PLANTEGNING	Oppdragsnummer 1350037740
7. ETASJE	Dokumentansvarlig
	Filnavn Tegninger.dwg
	Risikostikk 1:200

Kompleks	Bygg	Etasje	Fag	System	Type	Løpenummer	Prosjektfase	Revisjon	Status
		7	-	20	20	107		-	