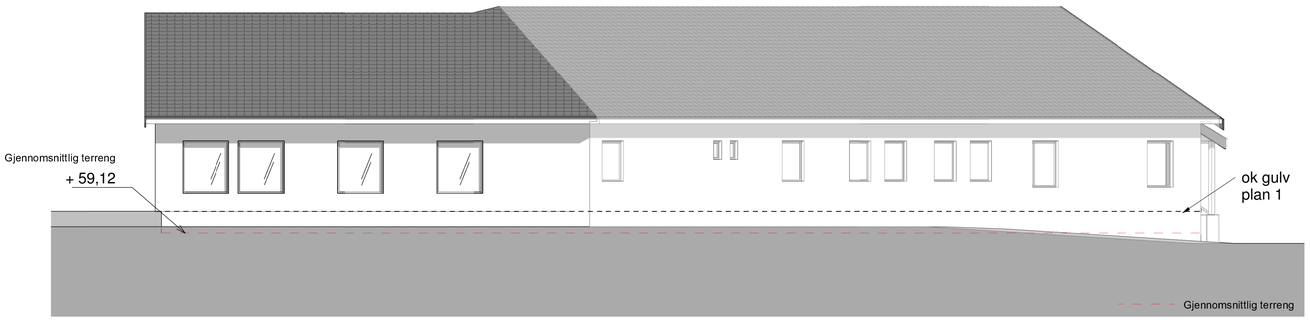

Fasade sørvest
1 : 100

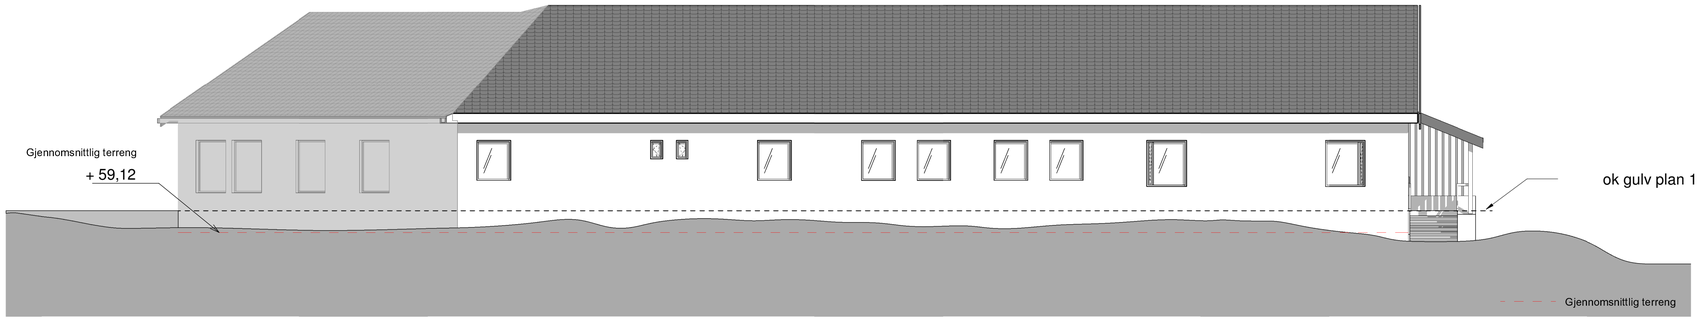

Fasade sør
1 : 100

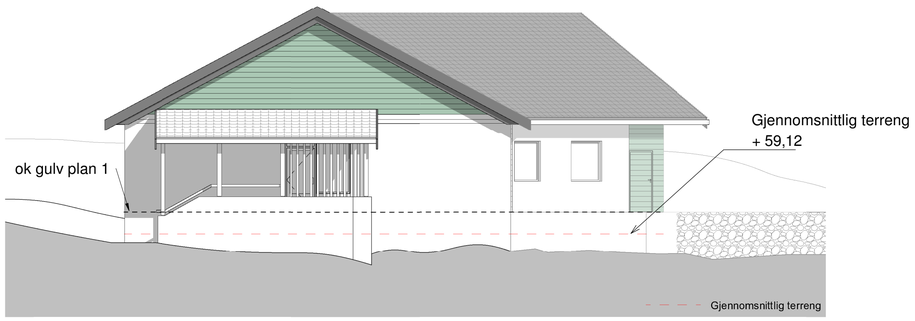

Fasade øst
1 : 100

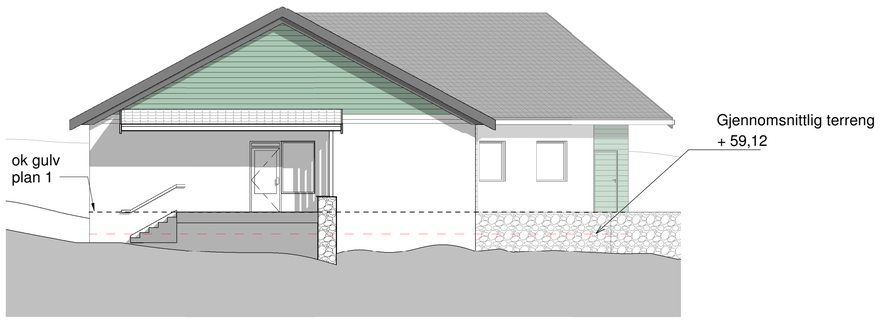

Fasade øst - bak veranda skjerm
1 : 100

E01	2020-06-22	Rammesøknad	guhvi	janyg
Rev.	Dato	Beskrivelse	Sign.	Kontroll

SB Tegningsnummer:

Kompleksnummer	Byggnummer	Etasje	Fag	Systemkode	Type tegn.	Løpenr.	Prosj.fase	Rev.	Status	Prosjektnr. for prosjekterende/lev.
0	115262	A	2	43	002	2	1	E0		5202388

Prosjektering ARK OG IARK:

Norconsult

Lokaliseringsfigur:

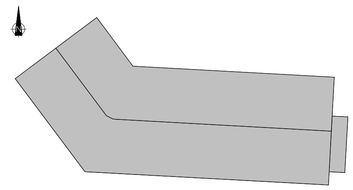

Fase: RAMMESØKNAD

STATSBYGG

PROSJEKTNR. SB:
1179701

Tittel:

BJØRGVIN FENGSEL

AVRUSNINGSENHET

Gnr/bnr : 199/207

Fasader

Godkjent: janyg
Kontroll prosjekt. Sign.: guhvi | Kontroll: janyg
Filnavn:
Dato: 05/29/20
Målestokk: 1 : 100
Kontroll utførende Sign. | Kontroll:

SB Tegningsnummer:

Kompleksnummer	Byggnummer	Etasje	Fag	Systemkode	Type tegn.	Løpenr.	Prosj.fase	Status	Rev.	Prosjektnr. for prosjekterende/lev.
0	115262	A	2	43	002	2	E0	1		5202388