



Kjøreveg

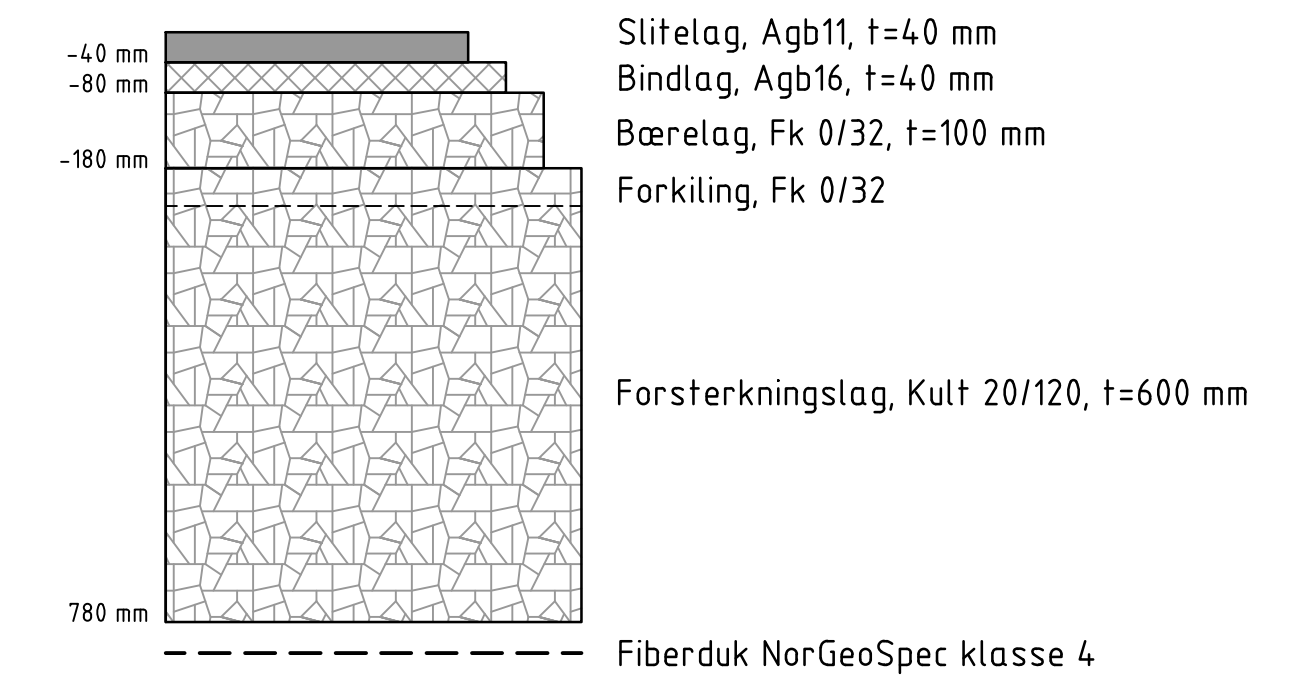


Aasta Hansteens veg

Profil 120

M = 1:50

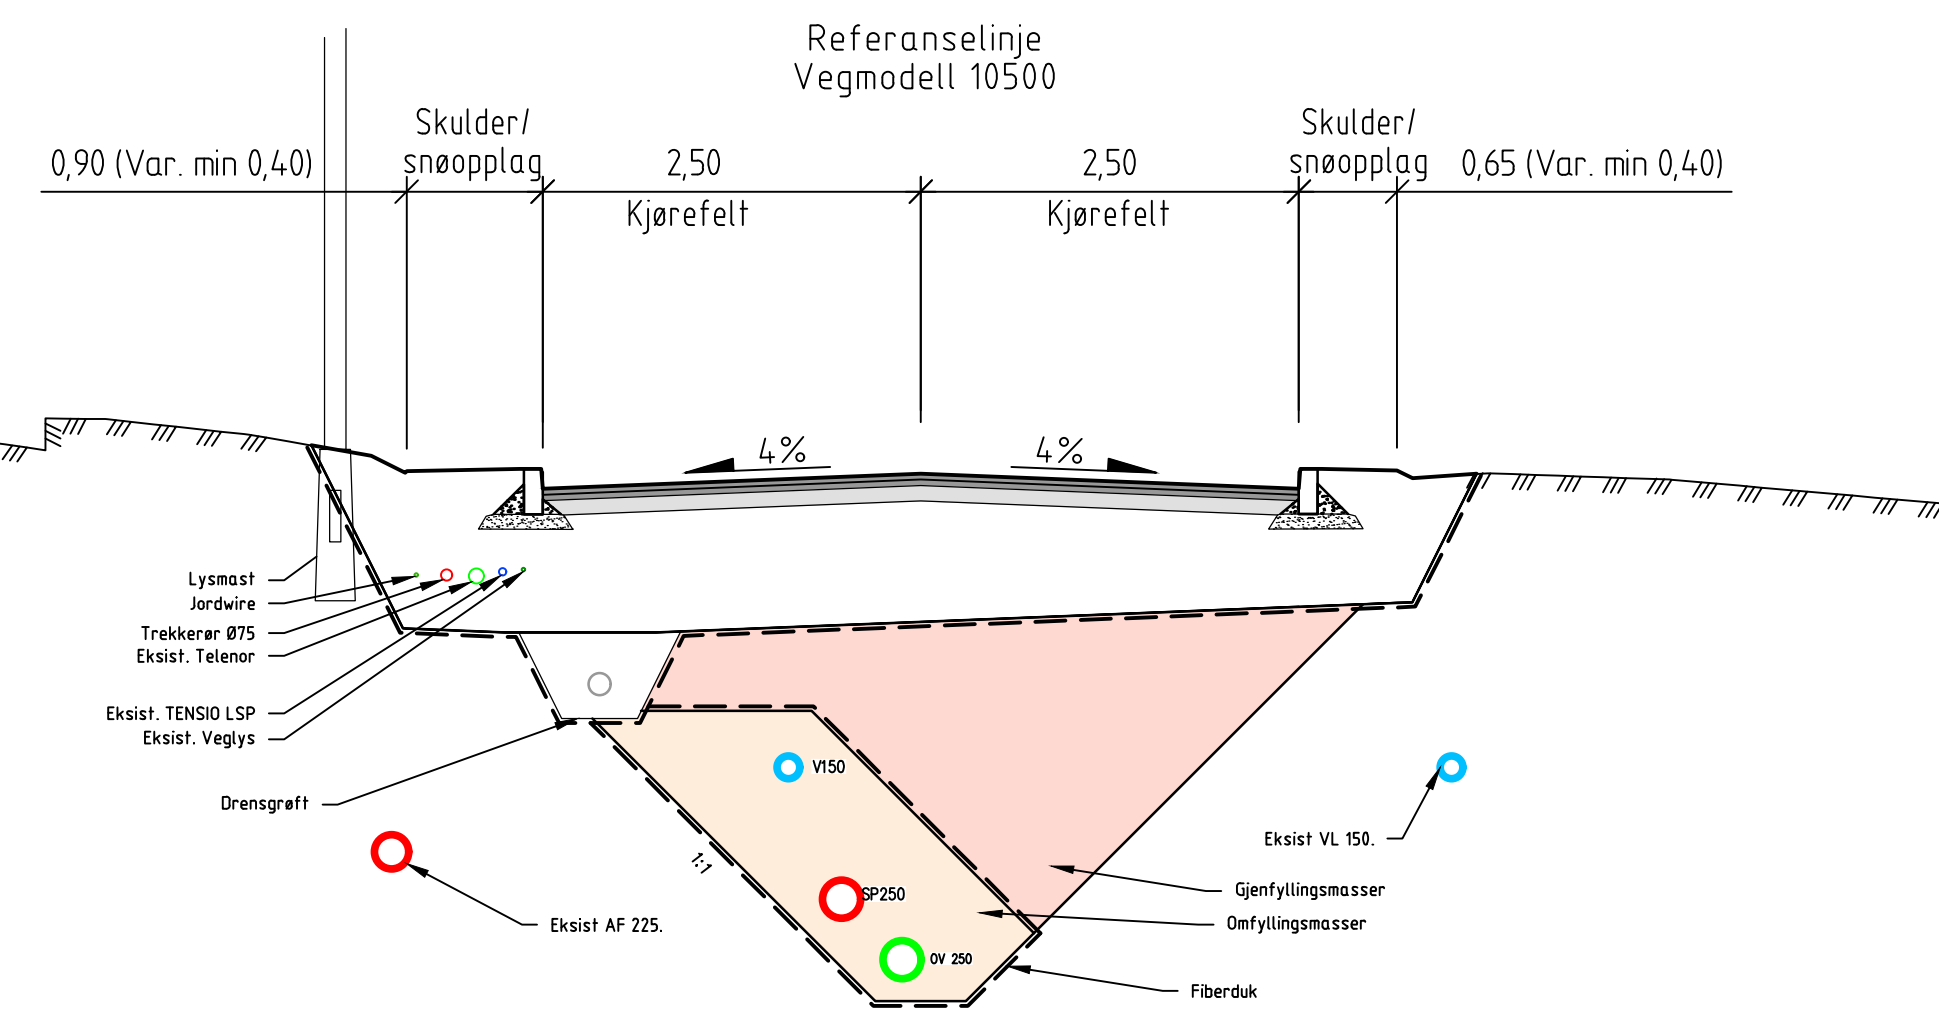

Prinsipsnitt kantstein adkomstveg

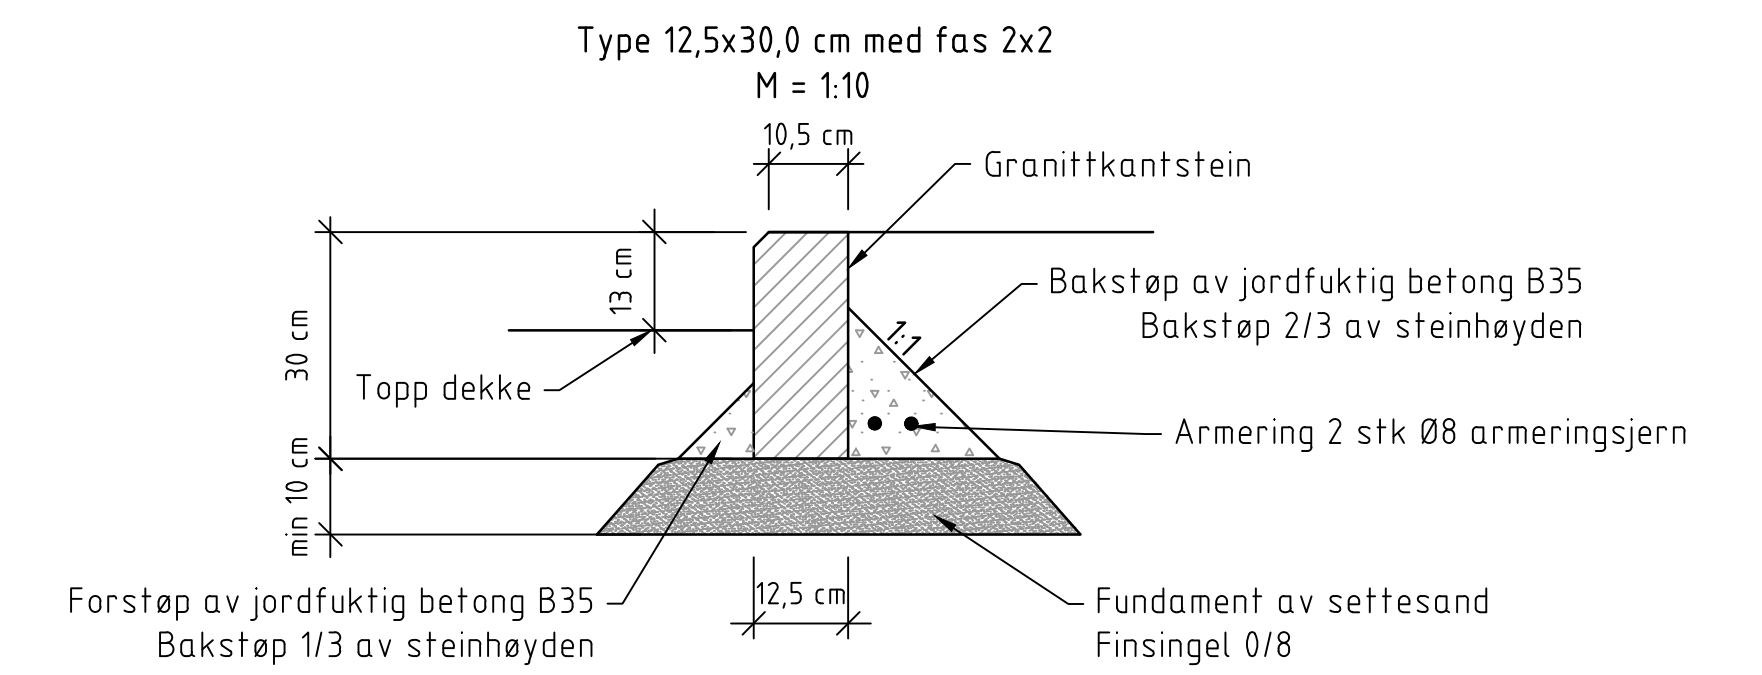

Merknader

- Kantstein av naturstein skal tilfredstille kravene i NS 3420 og NS-EN 1343.
- Kantstein skal ha farge lys grå.
- Valørforskjell mellom kantstein og asfalt skal være minst 40%.
- Maks 5mm forhøyning på endeflater.
- Ikke bruk av sagede synlige flater.
- Kurvstein ved R<15m

TENSIO HSP

Rev.	Beskrivelse	Dato	Tegn.	Kontr.	Godkj.
	Trondheim kommune, Bydrift Rehabilitering av boliggate		F501	RIVeg	A1
			Dato	18.06.20	
	NORMALPROFIL Nytt asfaltdekke Aasta Hansteens veg		Målestokk	1:50/1:10	
			Koordinatsystem	UTM32	
			Revisjon	NN2000	
	Status	Konstr./Tegnet	Kontrollert	Godkjent	
	Oppdragsnr.	Tegningsnr.			
	10212995-01	F501			
	www.multiconsult.no				
					00