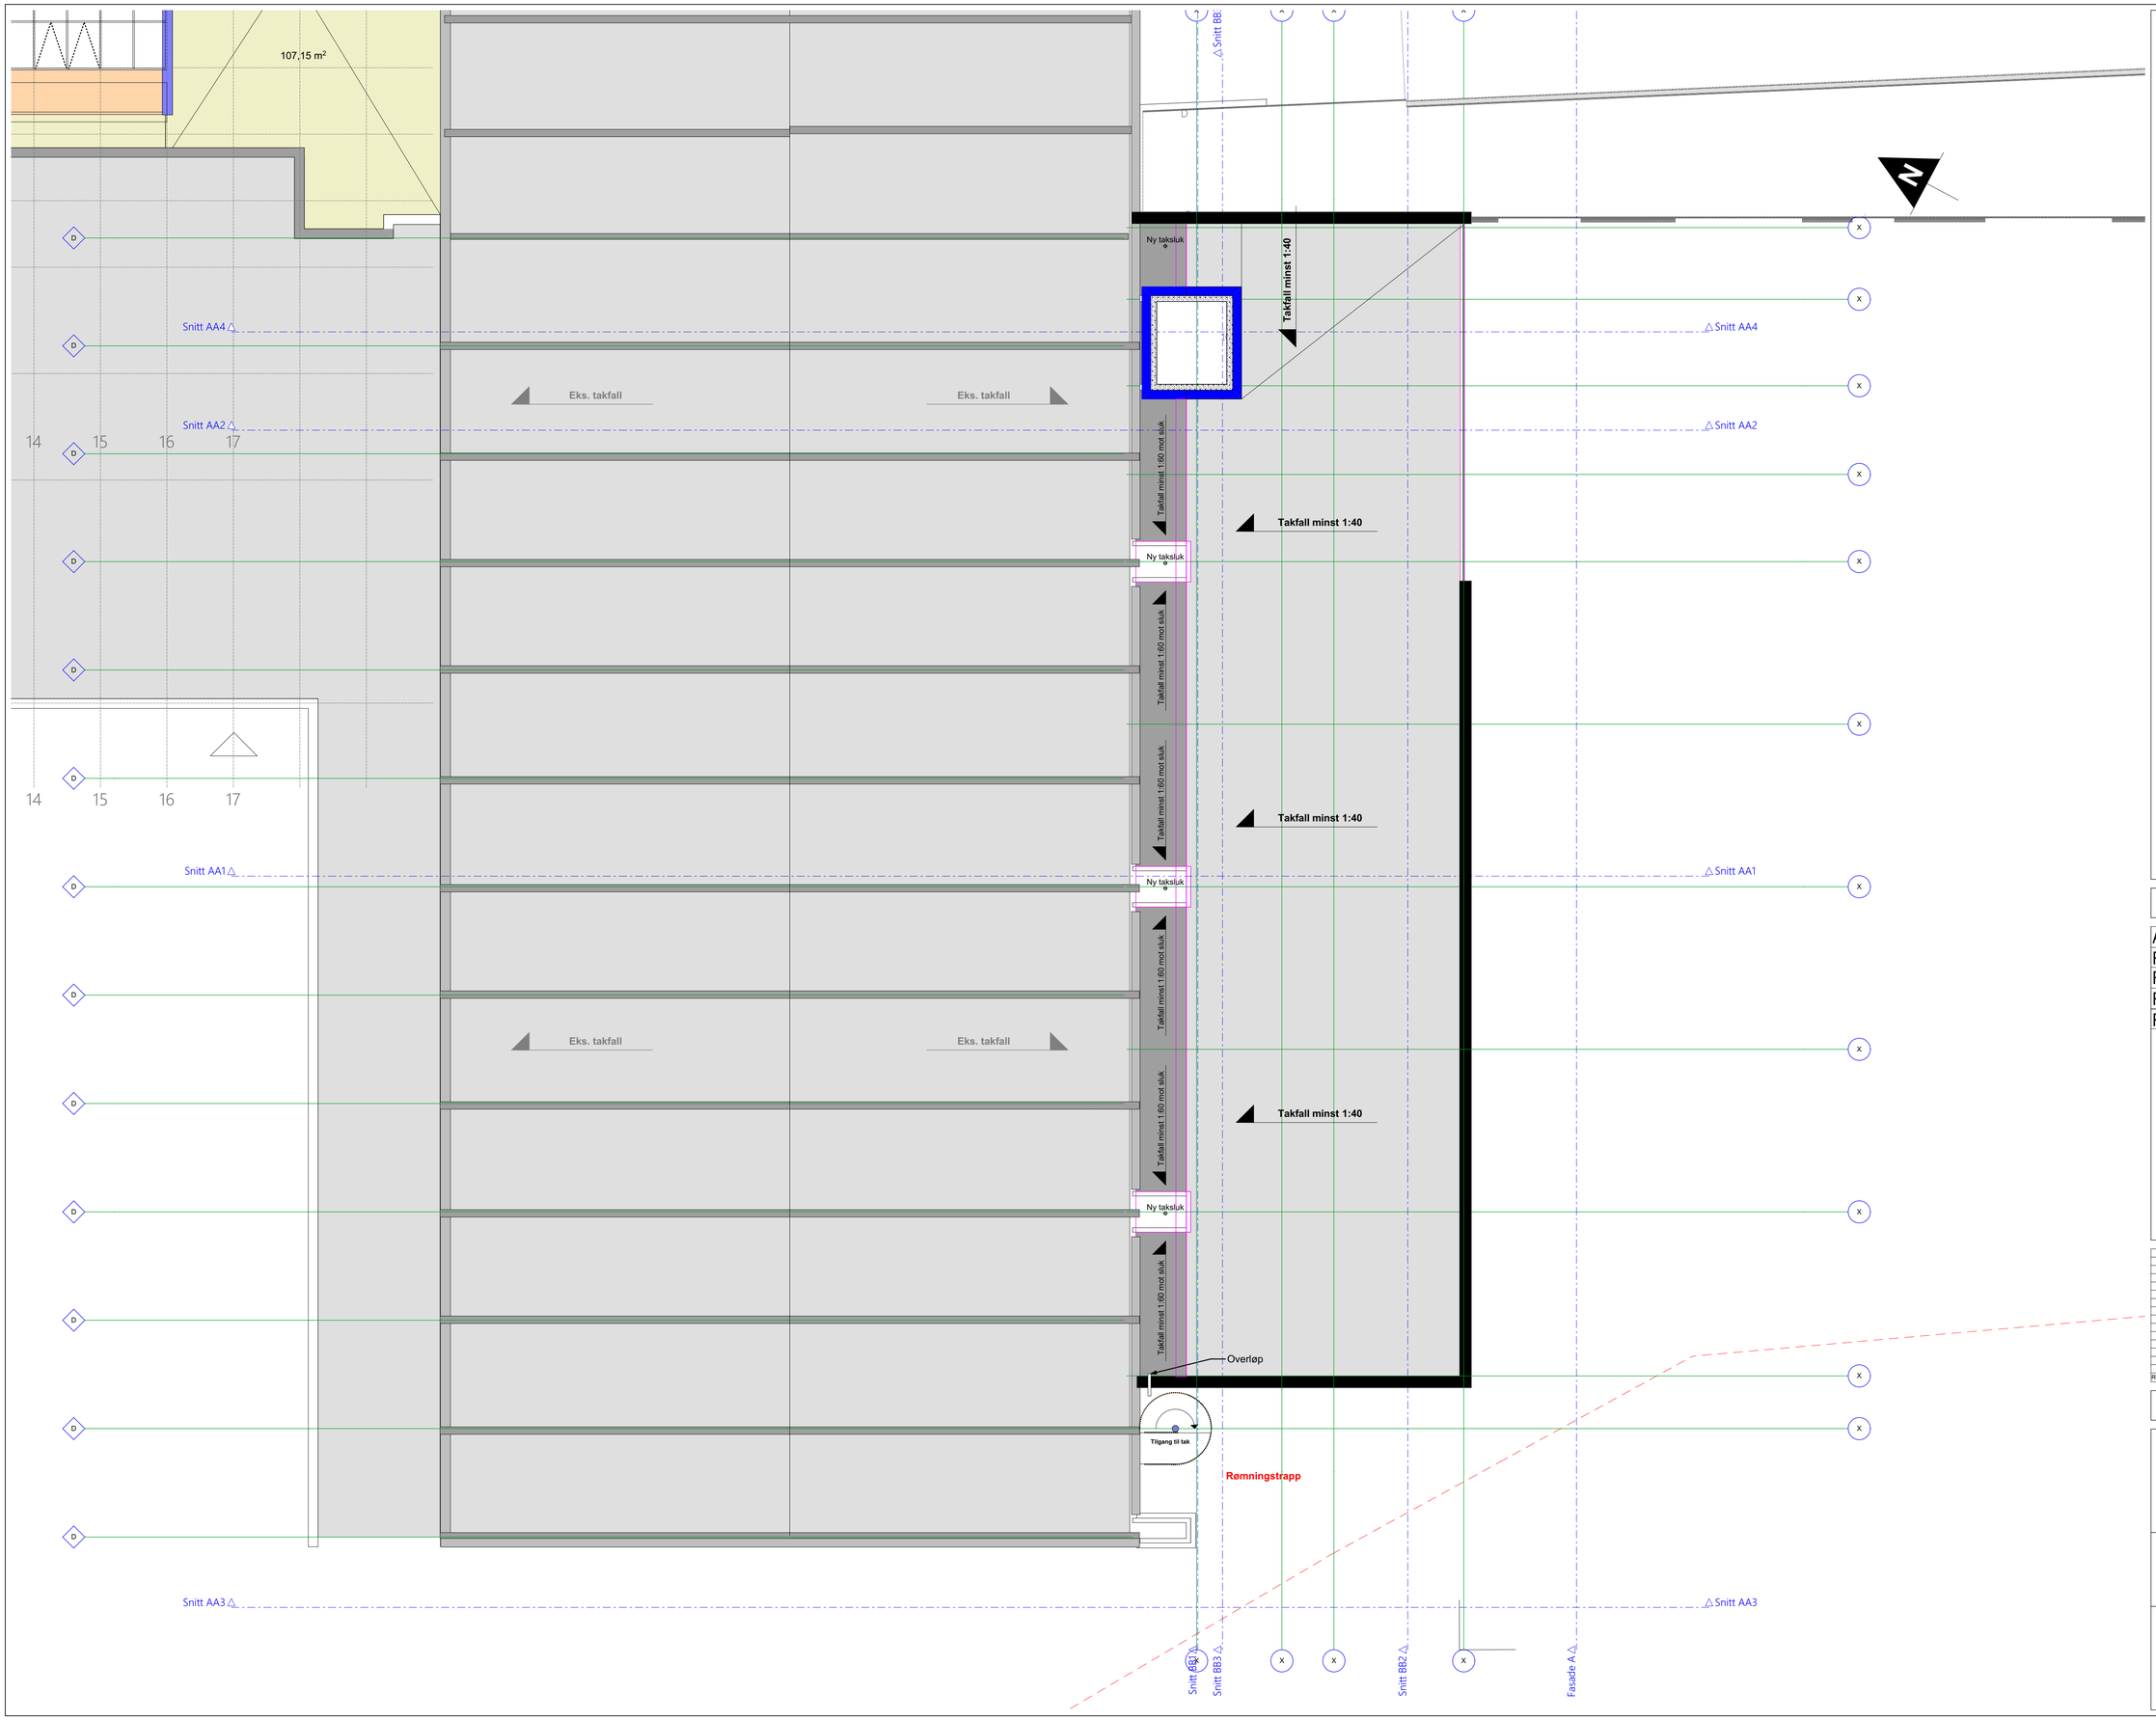

Tegningsnummer: A20-0211

Revisjon:

ARK	Asplan Viak AS PerEero.Oyaseter@asplanviak.no
RIB	Rambøll AS ole.helle.mork@ramboll.no
RIV	Horgen Erichsen AS asg@erichsen-horgen.no
RIE	Norconsult AS roar.gran@norconsult.com
RIBR	Asplan Viak AS hans.jacobsen@asplanviak.no

Rev.	Tekst	Rev. dato	Tegn.	Kontr.

Tilbudsunderlag

asplan viak

Prosjekt:
Levanger Vgs

Oppdragsgiver
Trøndelag Fylkeskommune

Plan Tak - 1:100

Oppdragsleder: **Lei Arne Skei**	Koordinatsystem: **####**	Målestokk **1:100**
Oppdragsnr.: **621066-03**	Høydedatum: **####**	Arkformat: **A1**
Tegn. nr: **A20-0211**		Rev.
Fag Type Etg. Løpenr.		