


"N:\S2020\520204\BIM\VA_TITModell\Vinnasjoen\T_VA_Tema_Vinnasjoen.dwg - BJURJ - Plottet: 2020-04-01 12:00:18 - XREF = I_Eksist_Teleor_Vinnasjoen_Selvsagnet, I_Eksist_Berger_IKT_Vinnasjoen_Selvsagnet, I_Eksist_VA_Vinnasjoen, I_Eksist_Tersto_Nett_Vinnasjoen, I_Kart_Vinnasjoen"

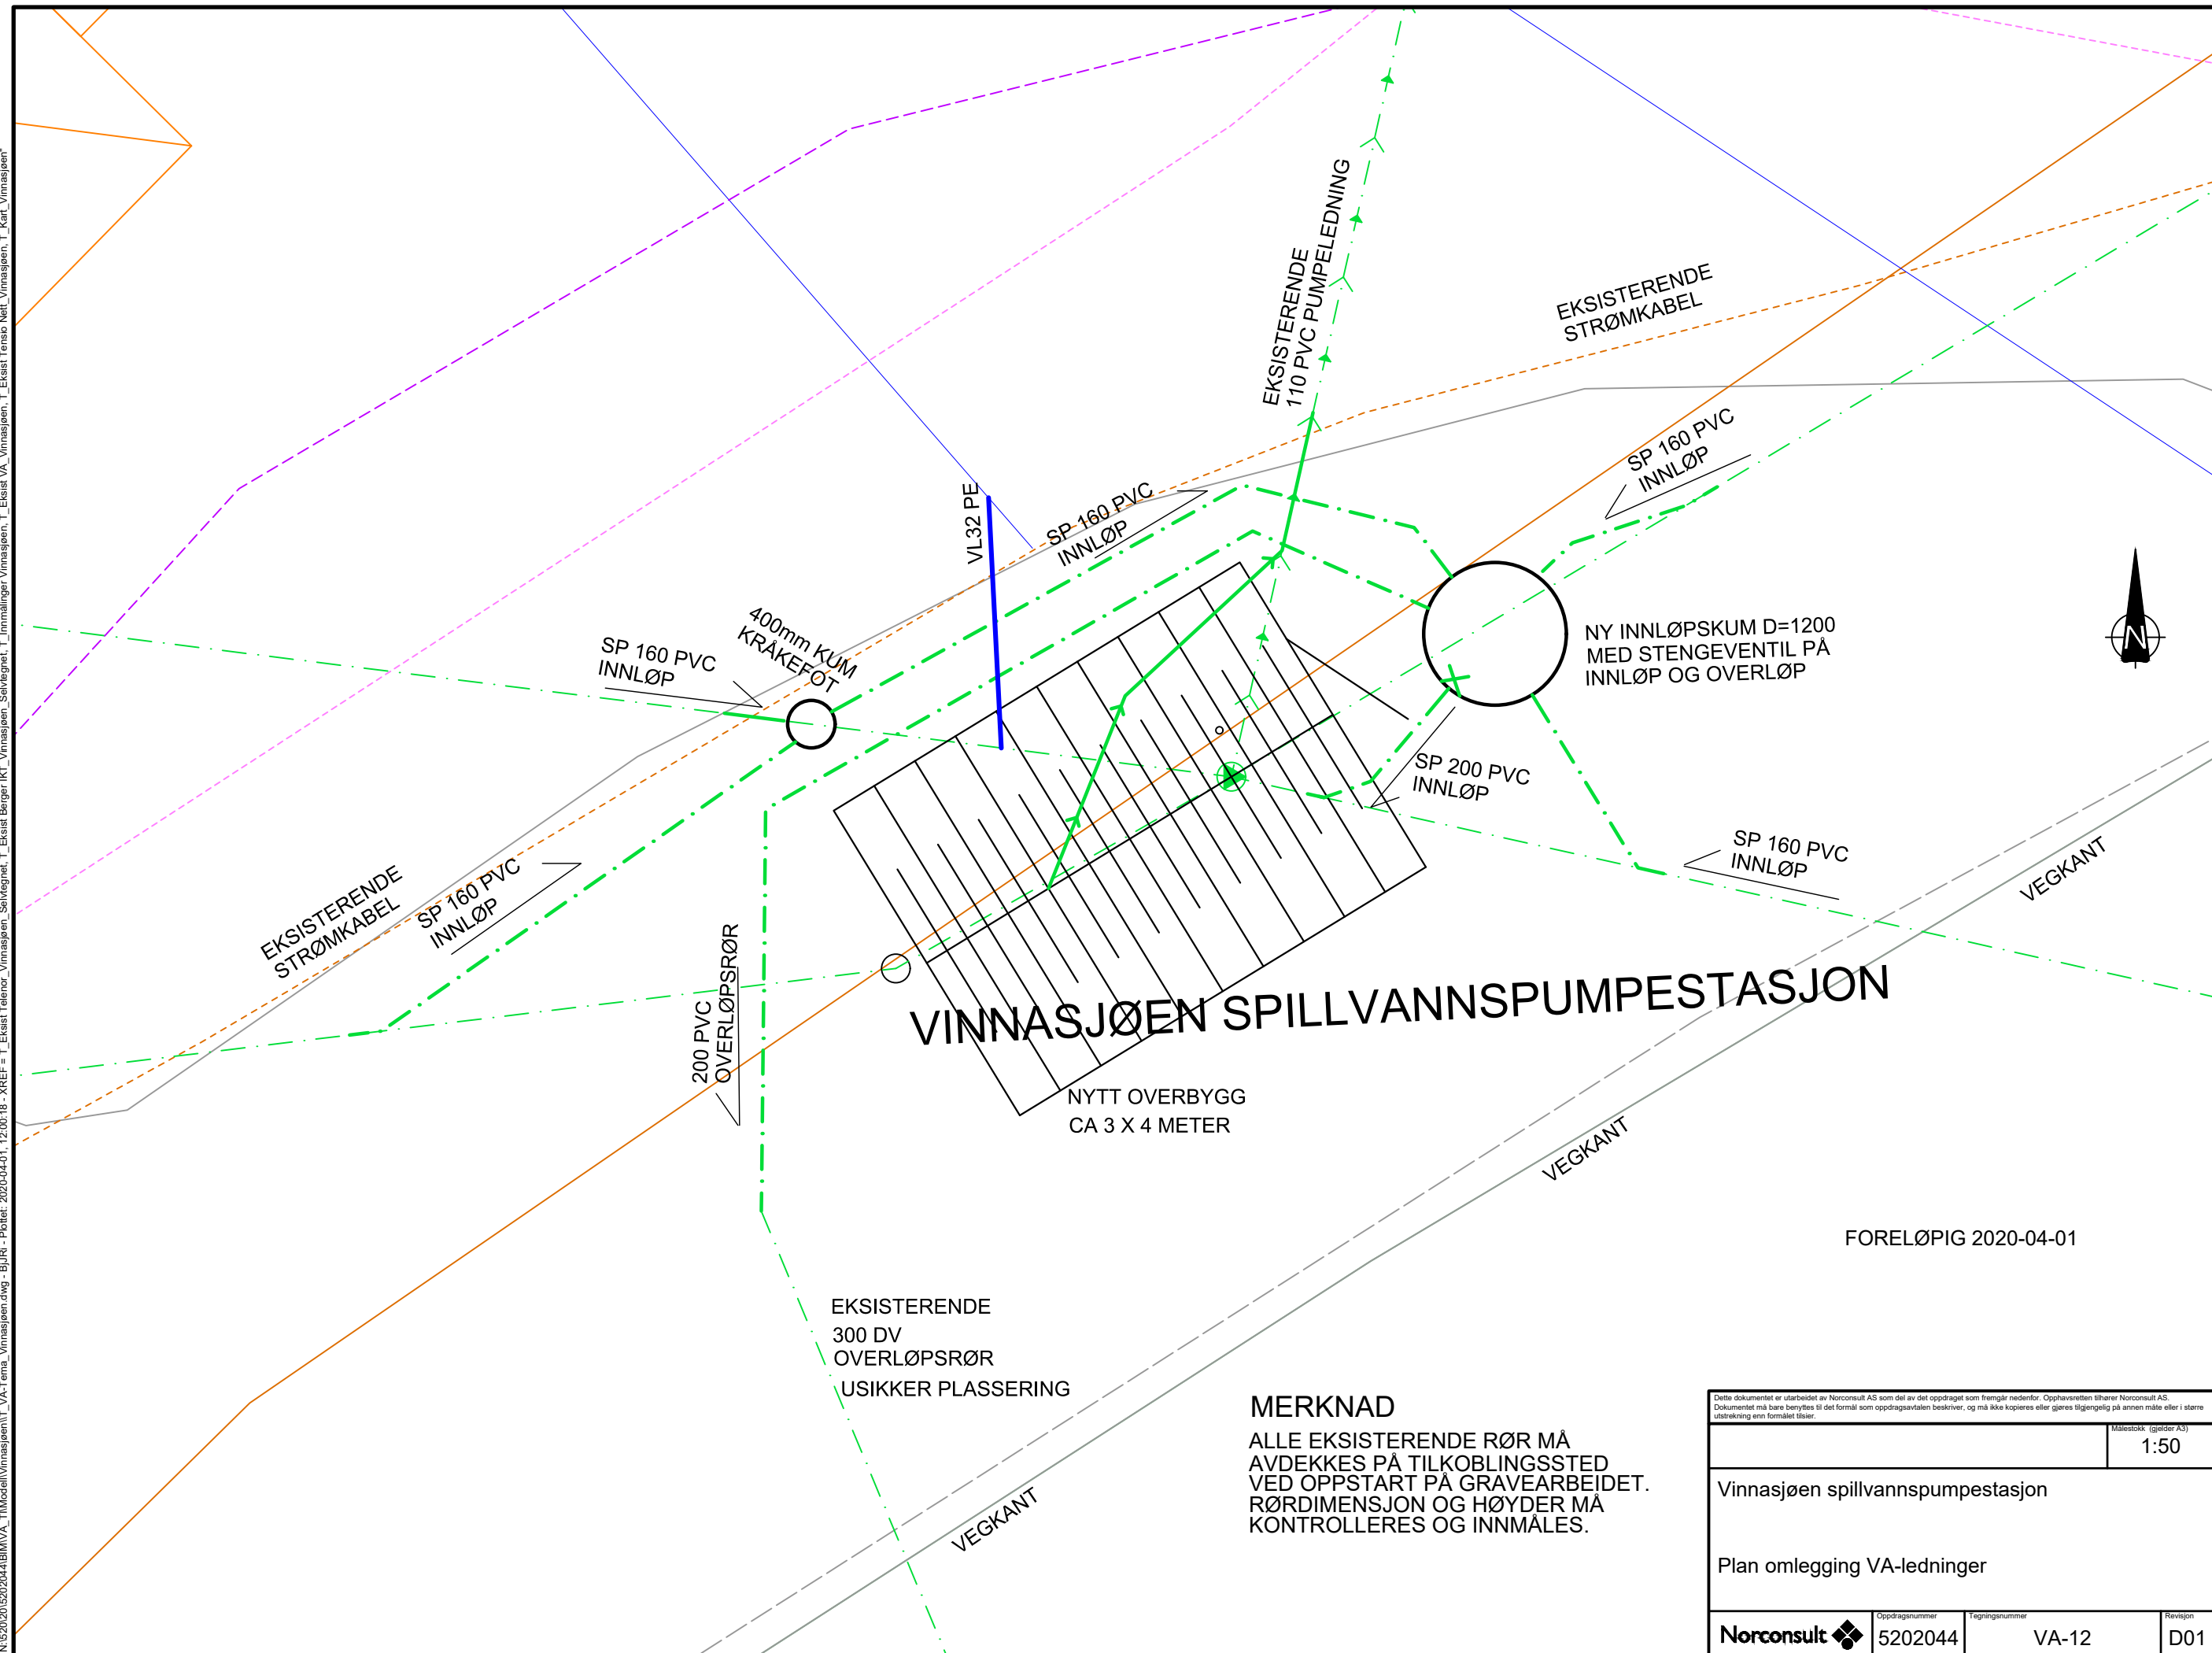

VINNASJØEN SPILLVANNSPUMPESTASJON

NYTT OVERBYGG
CA 3 X 4 METER

FORELØPIG 2020-04-01

MERKNAD

ALLE EKSISTERENDE RØR MÅ AVDEKKES PÅ TILKOBLINGSSTED VED OPPSTART PÅ GRAVEARBEIDET. RØRDIMENSJON OG HØYDER MÅ KONTROLLERES OG INNMÅLES.

Detle dokumentet er utarbeidet av Norconsult AS som del av det oppdraget som fremgår nedenfor. Opphavsretten tilhører Norconsult AS. Dokumentet må bare benyttes til det formål som oppdragsvåren beskriver, og må ikke kopieres eller gjøres tilgjengelig på annen måte eller i større utstrækning enn formålet tilsier.

		Målestokk (gjelder A3)	1:50
Vinnasjøen spillvannspumpestasjon			
Plan omlegging VA-ledninger			
Norconsult	Oppdragsnummer 5202044	Tegningsnummer VA-12	Revisjon D01