


MERKNADER

GRAVING UTFØRES ETTER FUNDAMENTPLAN.
 GENERELT GRAVENIVÅ 250mm UNDER FUNDAMENT I HENHOLD TIL
 KOTER ANGITTE PÅ PLAN.

GRAVESKRÅNING 1 : 1,5 KFR GEOTEKNISK NOTAT, DERSOM IKKE
 ANNET ER AVKLART MED RIG

GRAVING NIVÅ FOR FUNDAMENT TIL MIN 1,0 METER UTENFOR KANT
 AV FUNDAMENT

OPPFYLING MOT KJELLERVEGG DEL C, UTFØRES SOM SETNINGSFRI
 KVALITETSFYLING KFR RIG, ETTER AT DEKKE OVER KJELLER ER
 FERDIG STØPT FOR DEL A-B.

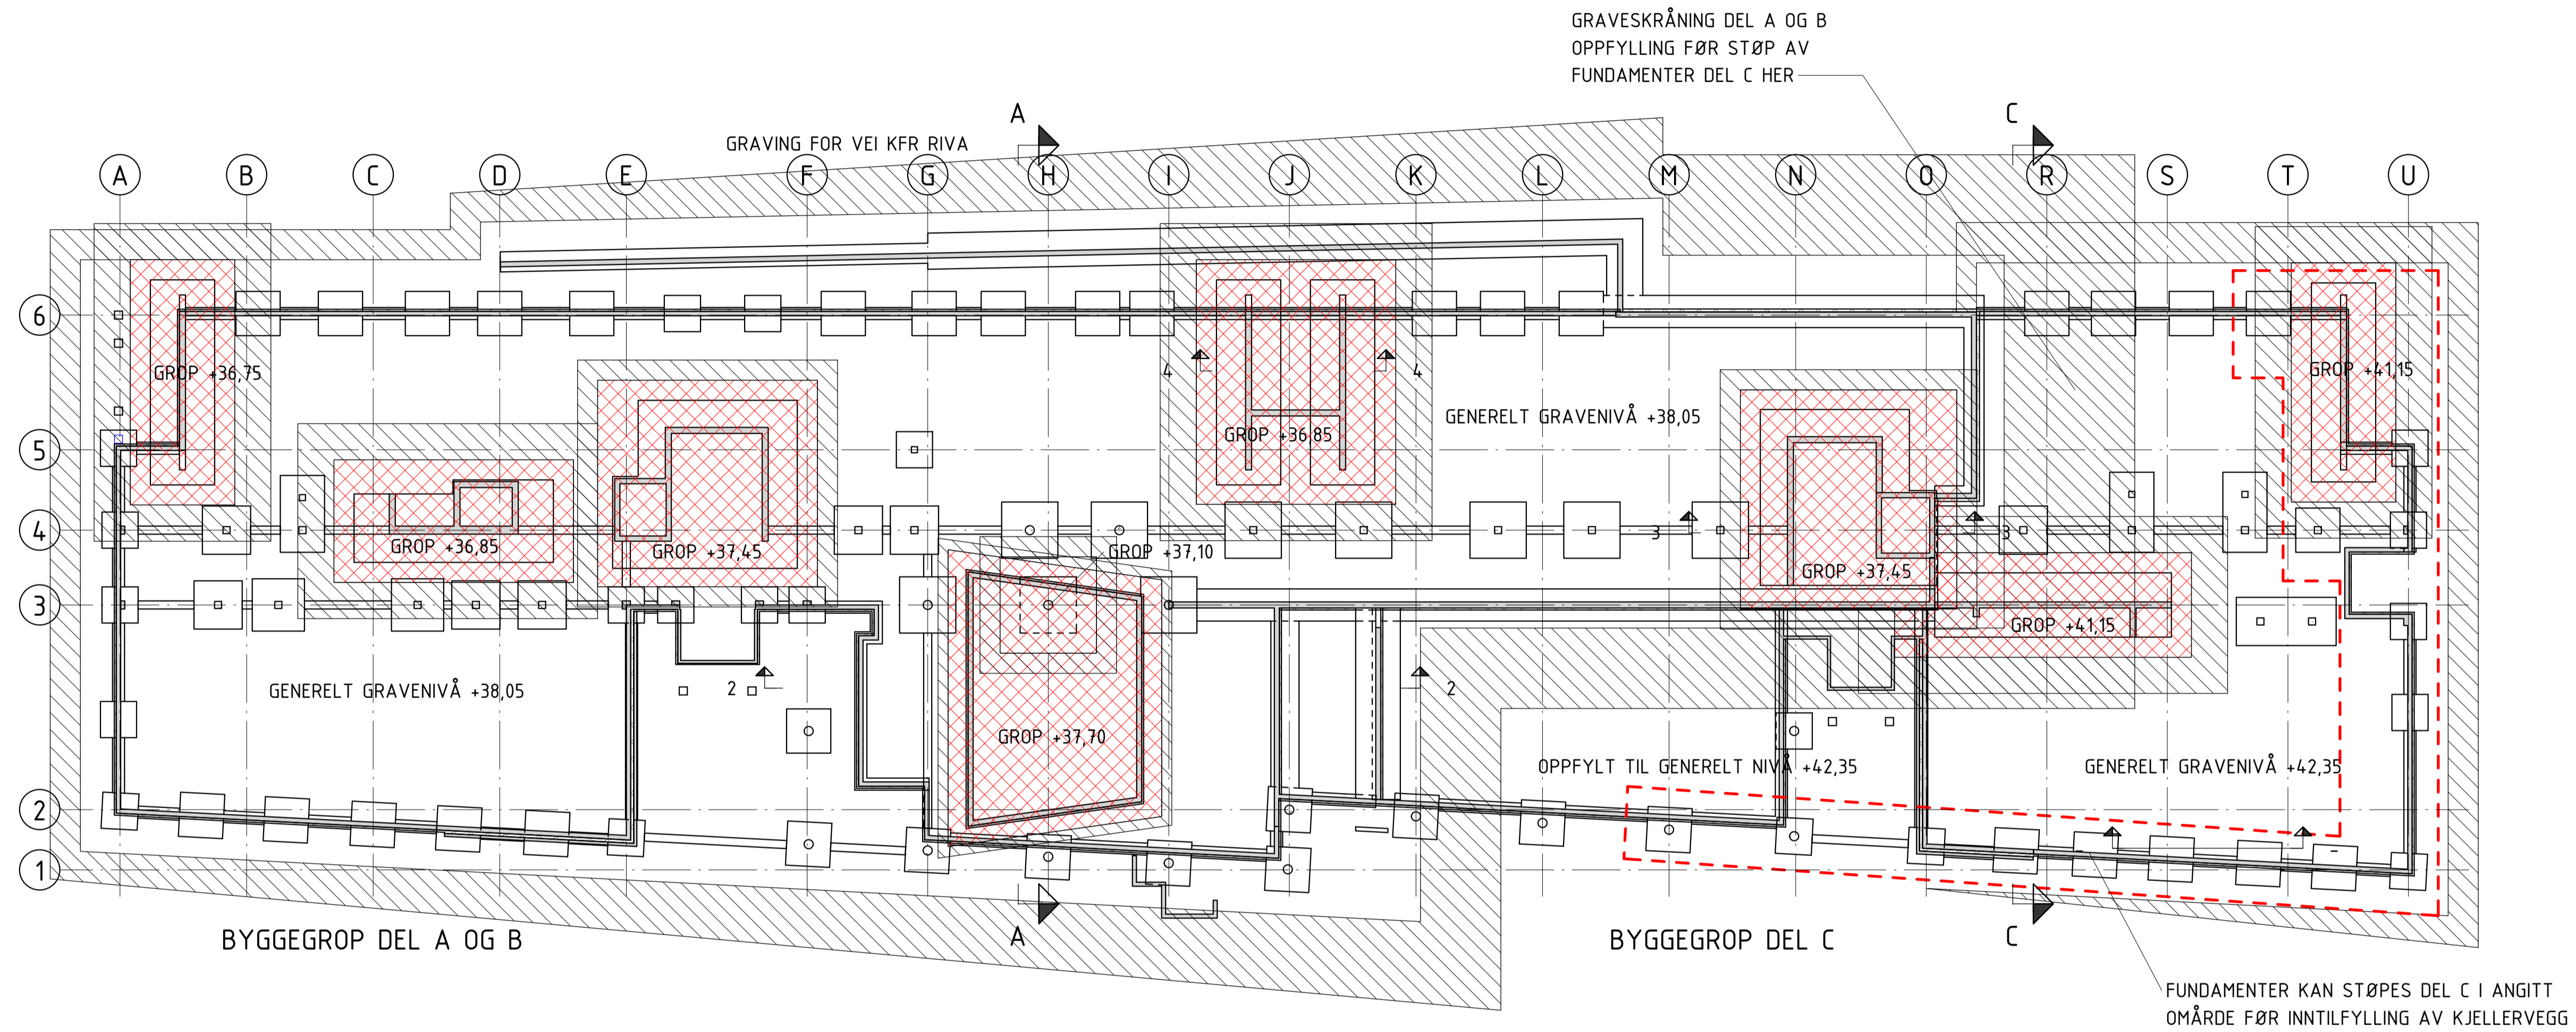

1	ANBUD	VA	TG	06.05.20
---	-------	----	----	----------

Rev.	Revisjonen gjelder	Utført	Kontr.	Sign.	Dato
------	--------------------	--------	--------	-------	------

Tegn:		VA
Kontr:		TG

Ark- str:	A1
--------------	----


Mål:	1 : 200
------	---------

Prosjektnummer	19084
----------------	-------


Sverdrupsgate 23 - 4007 STAVANGER e-post: pps@procon.no tlf: 51 56 10 90		Tegning nr.	Rev.
PROCON RÅDGIVENDE INGENIØRER AS		234 701-XHOU-B-21-20-002	1

07.05.2020 13:31:20


1. PLATEFUNDAMENTER OG GRUBER
FUNDAMENT VEGGER
TEKNISKE LEDNINGER TIL GRUBER
TILBAKEFYLLING TIL GENERELT NIVÅ

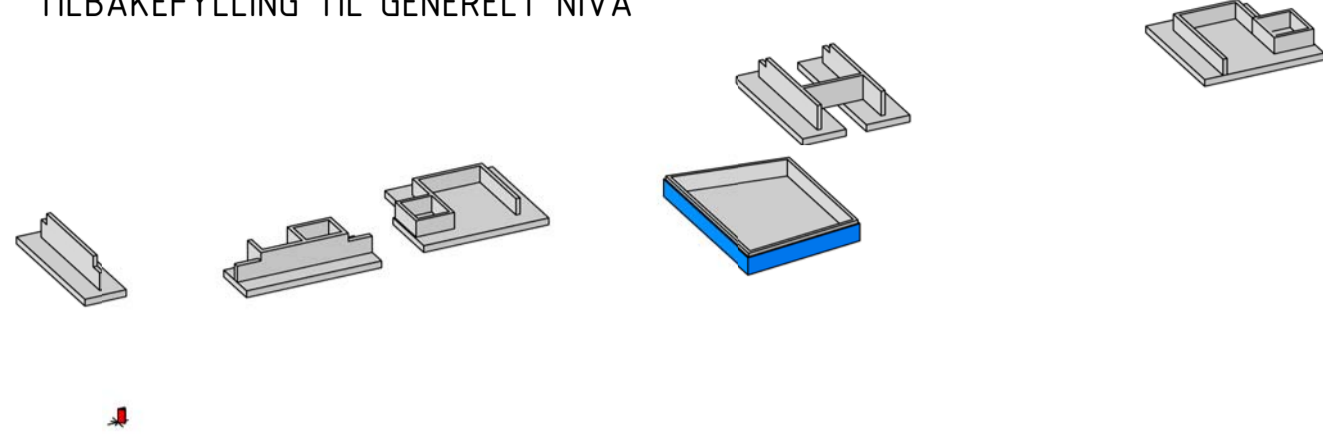


2. PUNKTFUNDAMENTER

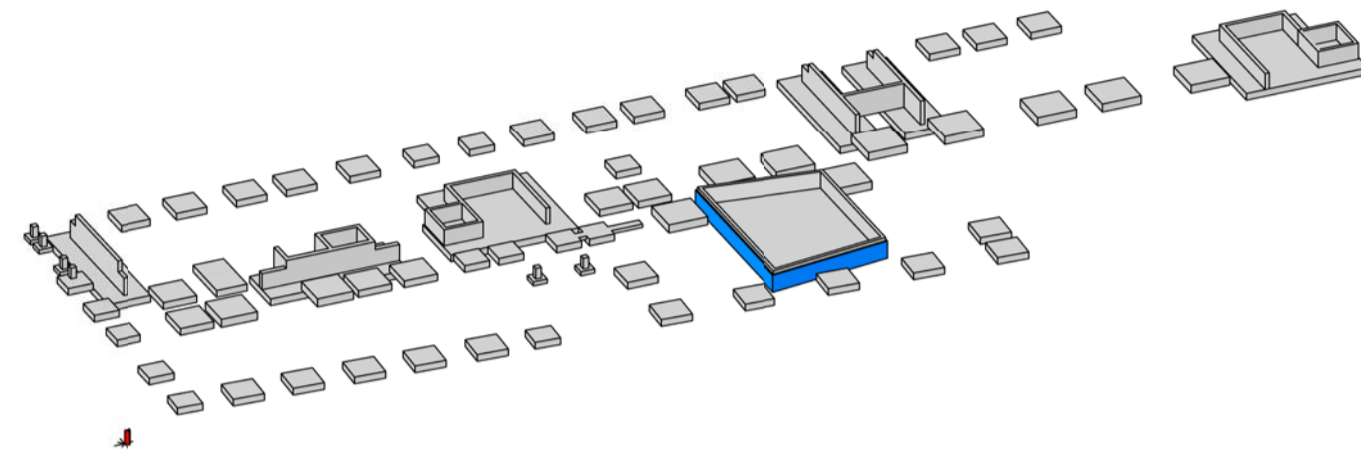


3. SÅLER OG GRUNNDRAGERE
DRENSLEDNINGER
OPPFYLNING TIL OK FUNDAMENT

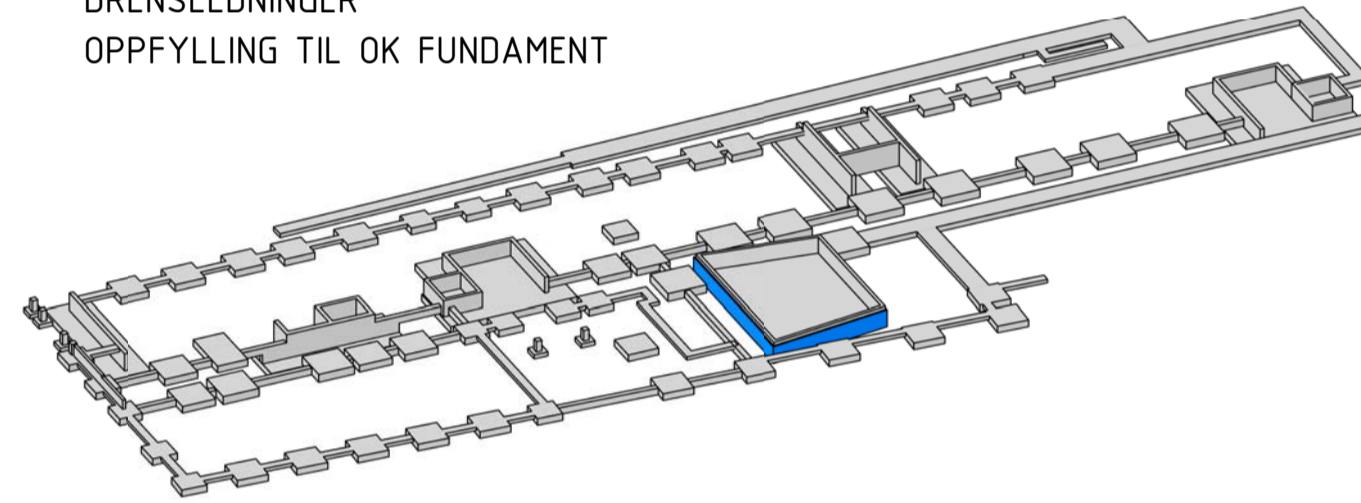


4. VEGGER OG RINGMUR
STØTTEMUR MOT VEI
BUNNLEDNINGER

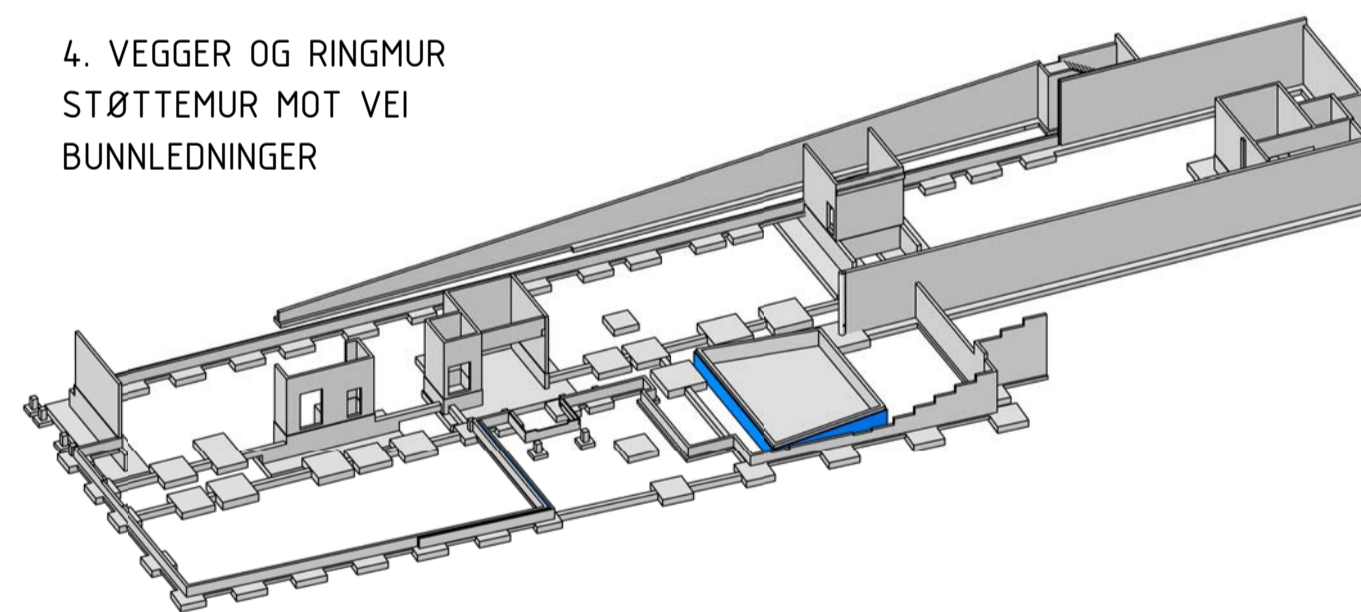


5. PREFAB SØYLER
OPPFYLNING INNVEDIG TIL UK ISOLASJON
OMFYLLING BUNNLEDNINGER
ISOLASJON/PLATON RINGMUR OG VEGG

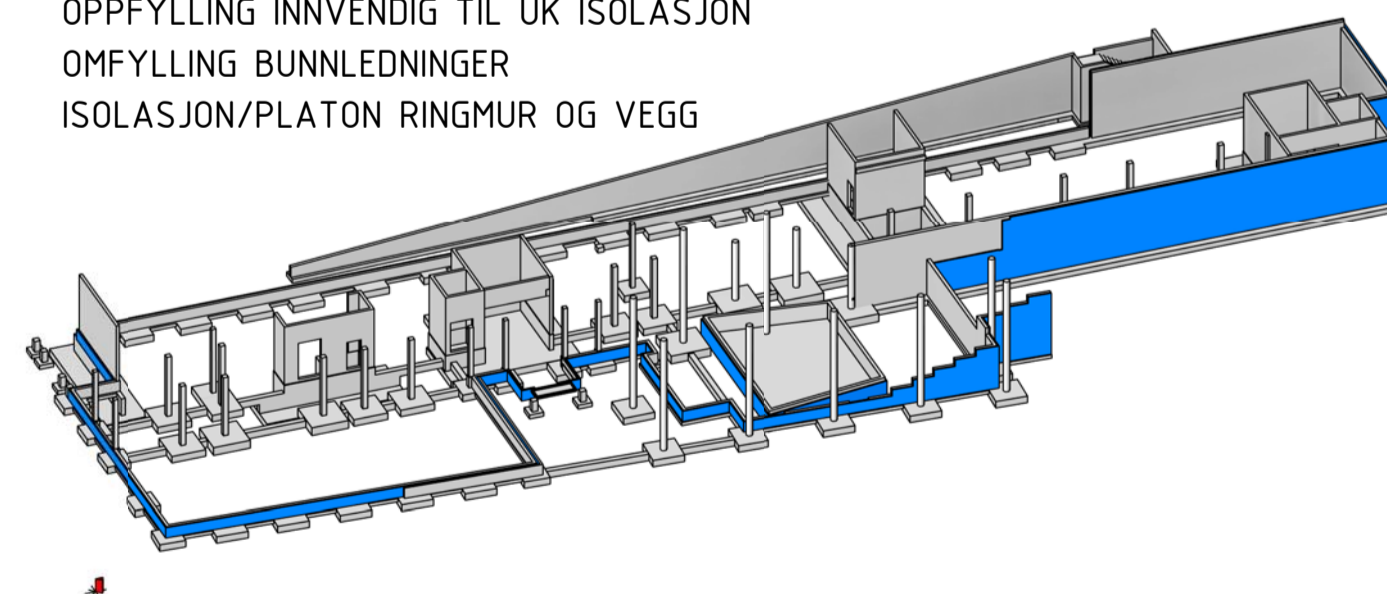


6. STÅL 1-ETG
DELTABJELKER FOR HULLDEKKER

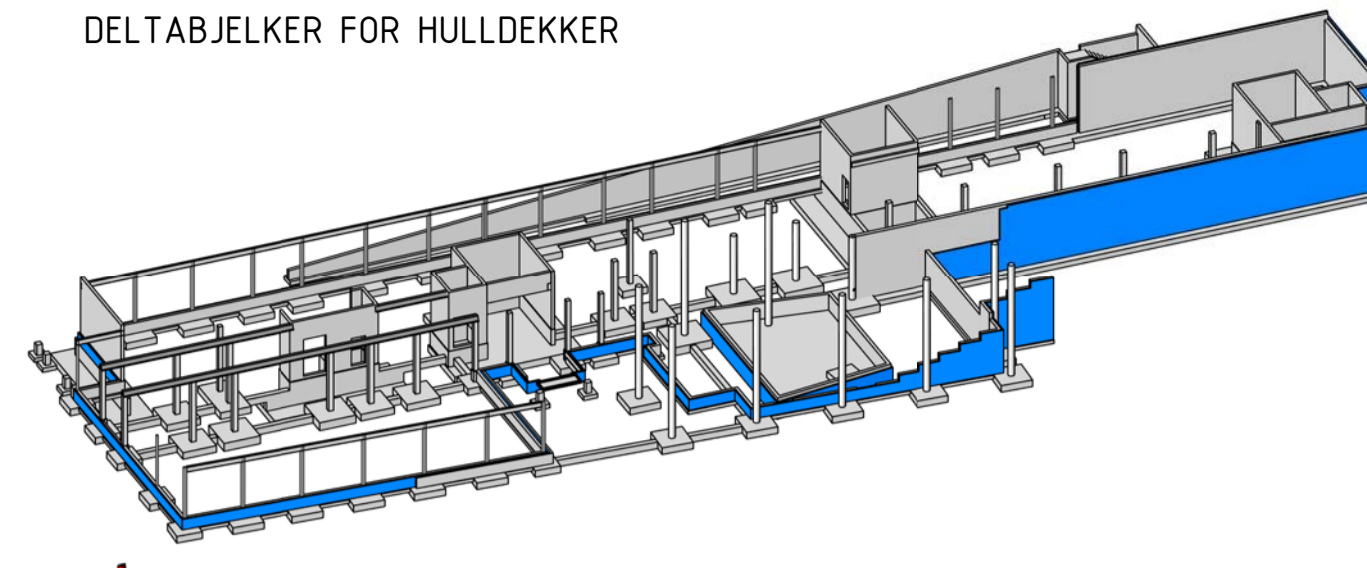


7. HULLDEKKE OVER 1-ETG OG TRAPPER/REPOS
STEDSTØPTE DEKKE FELTER OG UTSTØP HULLDEKKER
TILBAKEFYLLING MOT KJELLERVEGG
FUNDAMENTER DEL C
TEKNISKE BUNNLEDNINGER DEL C

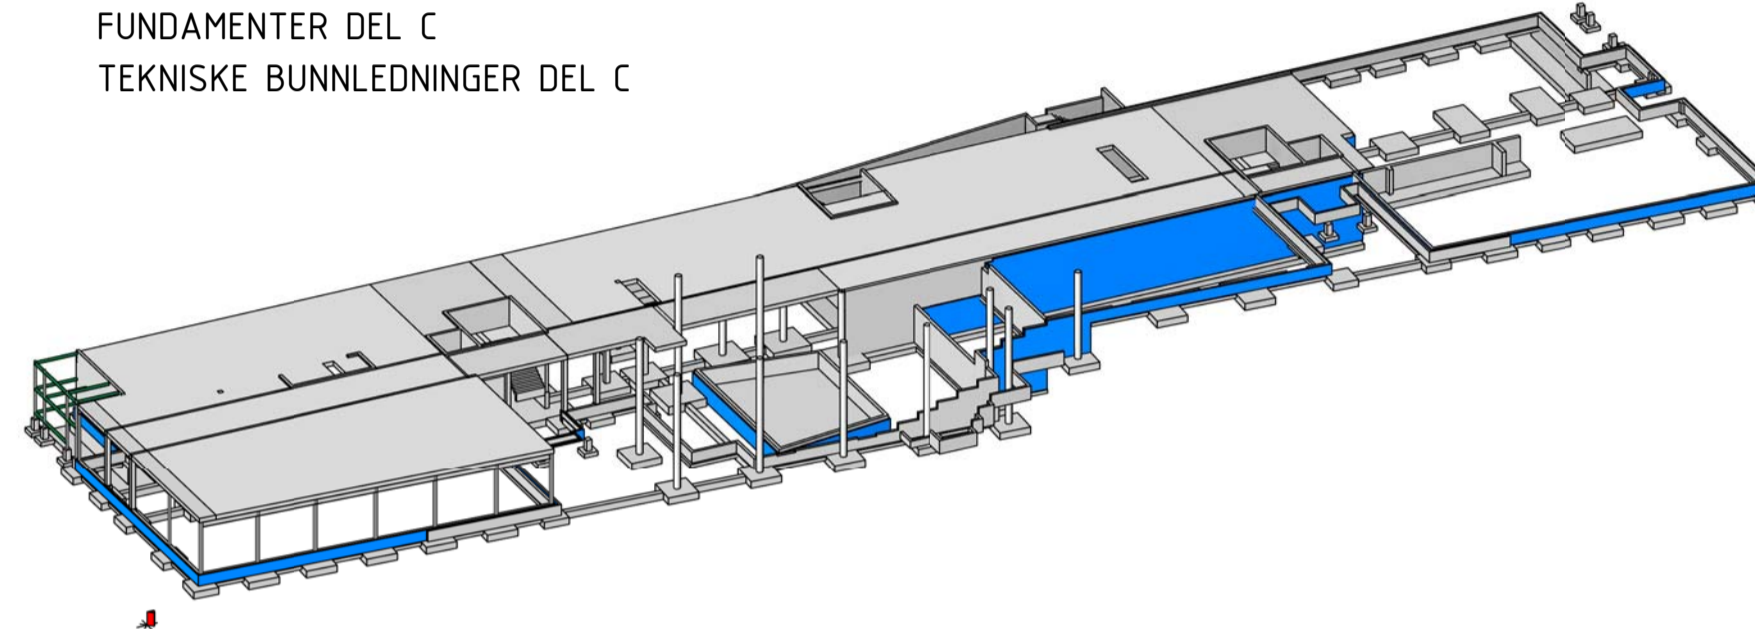


8. STEDSTØPTE VEGGER OG STÅL 2-ETG
PREFAB SØYLER, GAVLVEGGER, DELTABJELKER
VARMERØR OG GULV PÅ GRUNN
VINDFANG STÅL

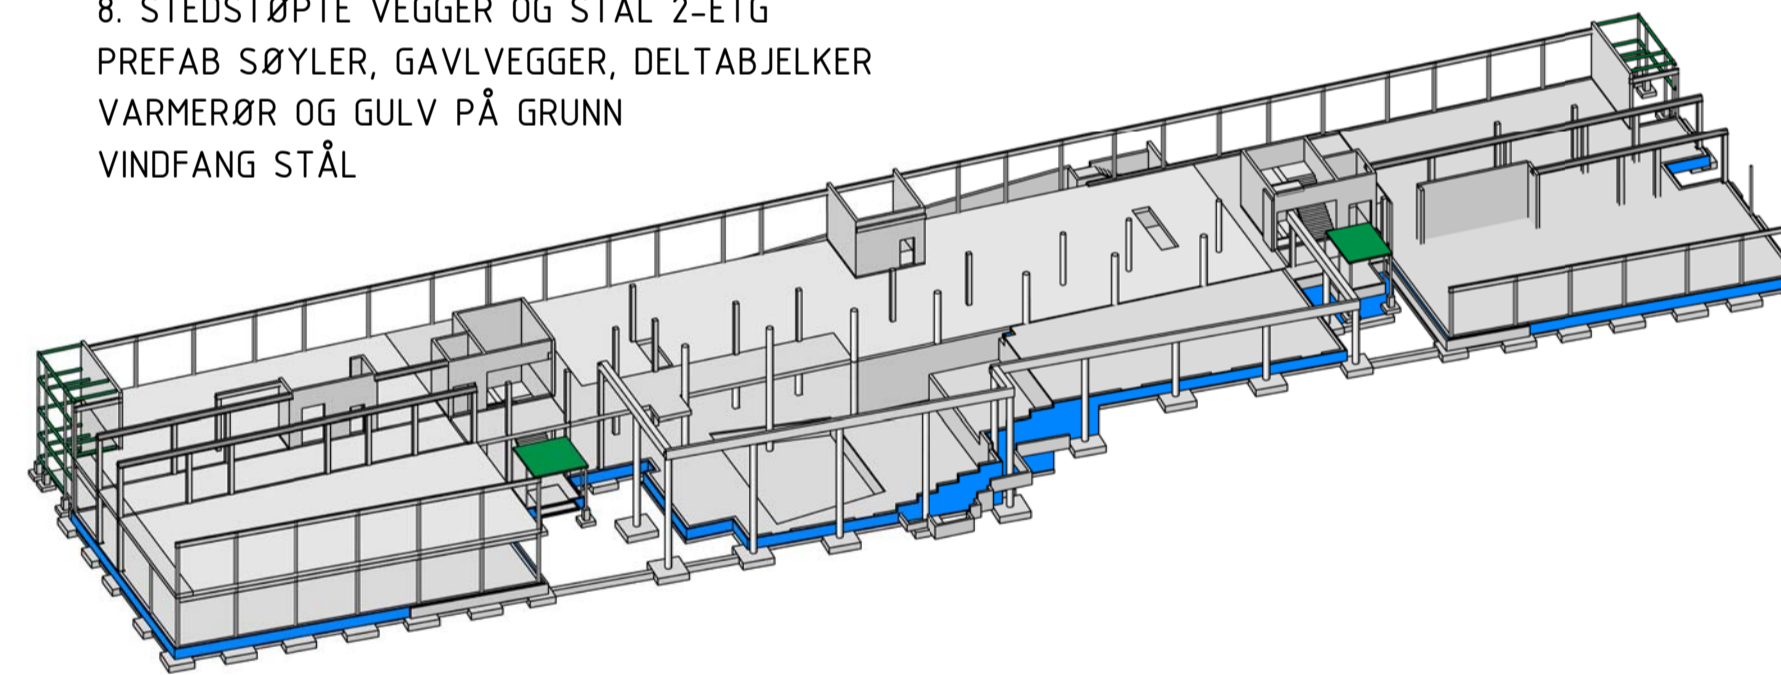


9. HULLDEKKE OVER 2-ETG OG TRAPPER/REPOS
STEDSTØPTE DEKKE FELTER OG UTSTØP HULLDEKKER

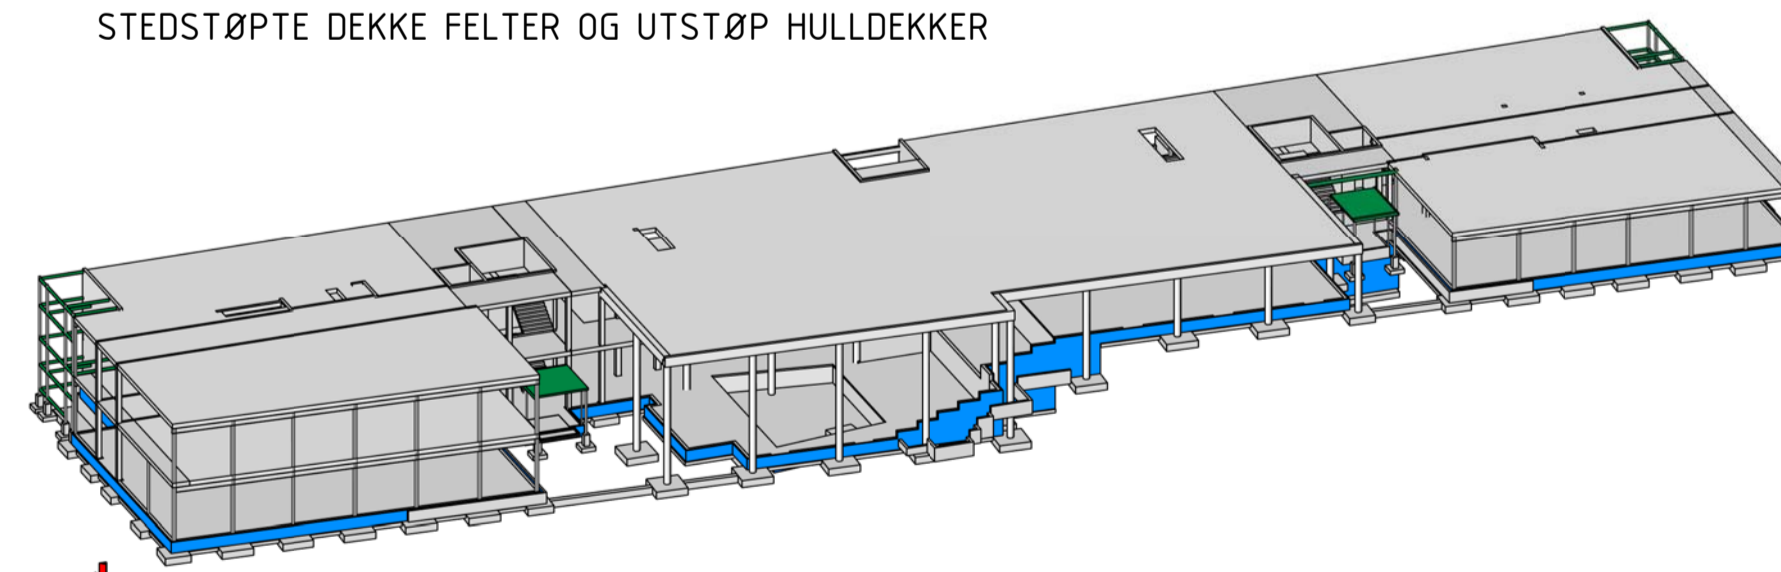


10. STEDSTØPTE VEGGER OG STÅL 2-ETG
PREFAB SØYLER, GAVLVEGGER, DELTABJELKER

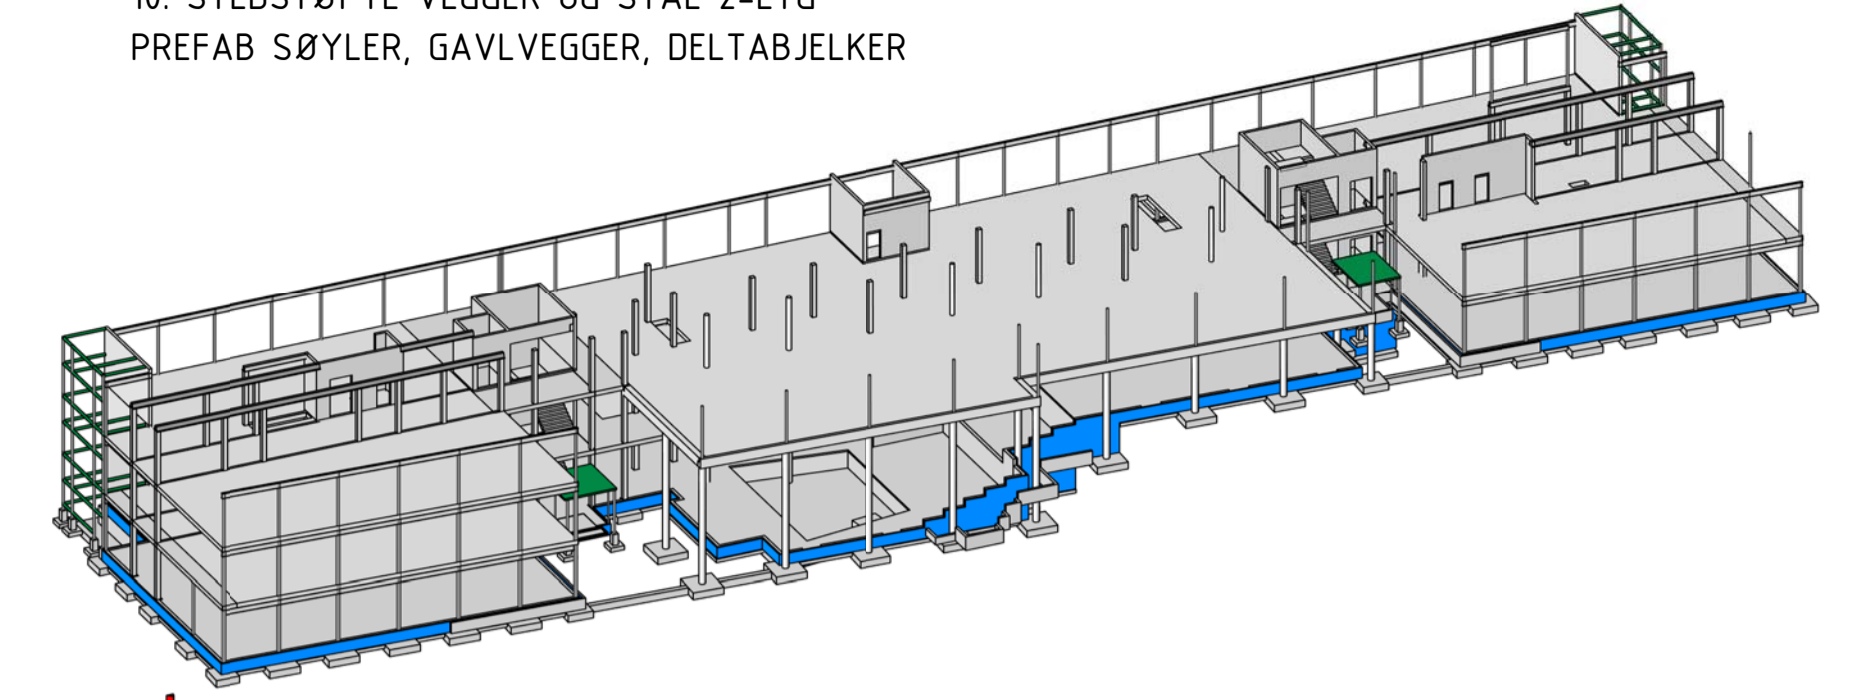


11. HULLDEKKE OVER 3 OG TRAPPER/REPOS
STEDSTØPTE DEKKE FELTER OG UTSTØP HULLDEKKER
BETONGSOKLER

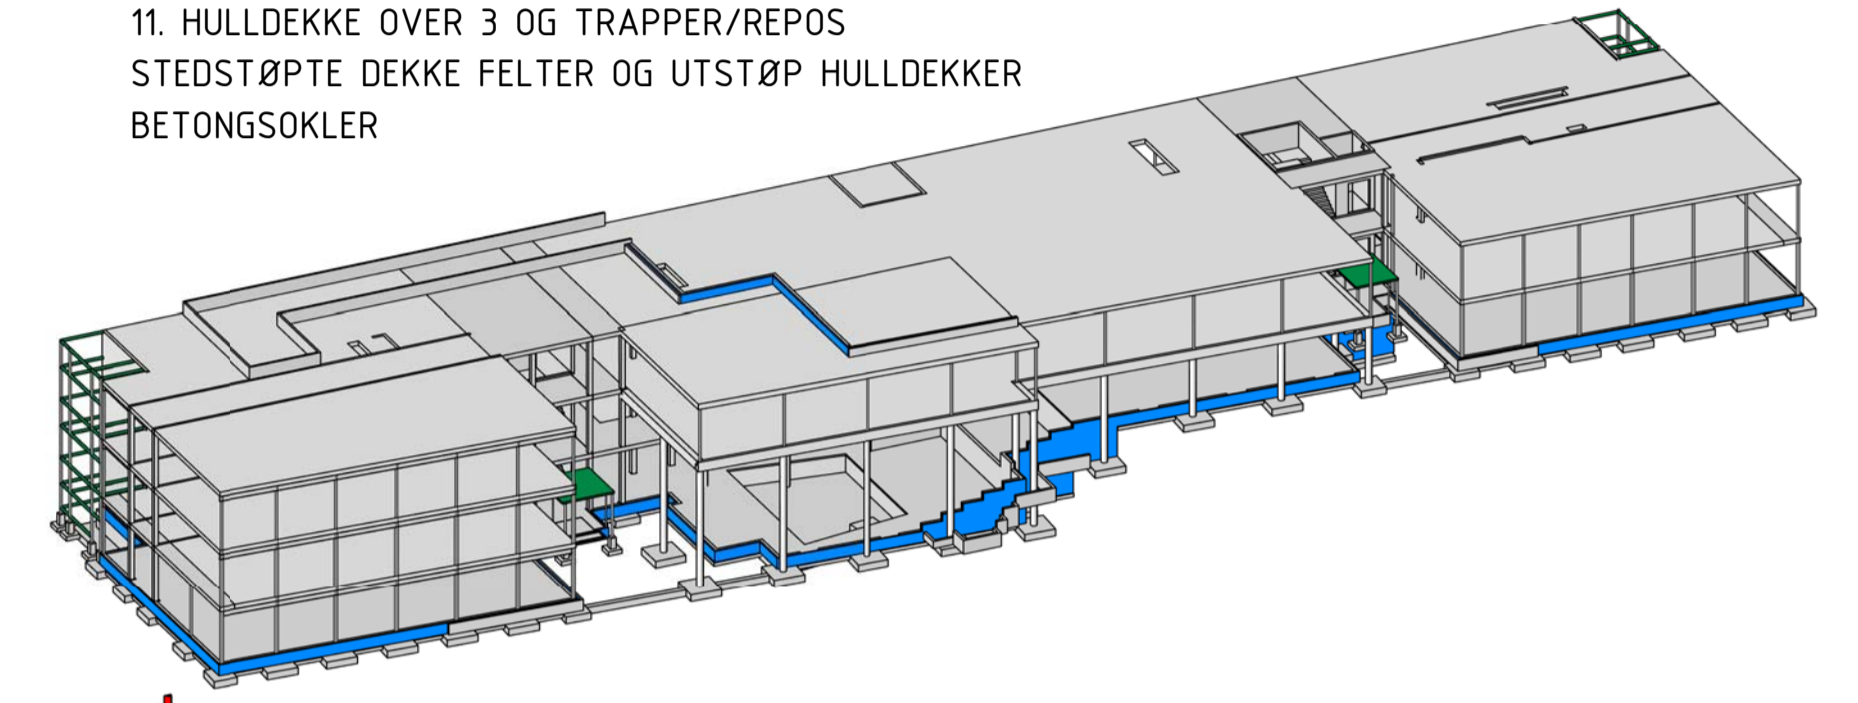

12. VEGGER 4-ETG OG DEKKE OVER TRAPPEROM
STÅL FOR LETT-TAK
TRAPPERGULV I ALLROM
STÅL FOR GLASSFASADER

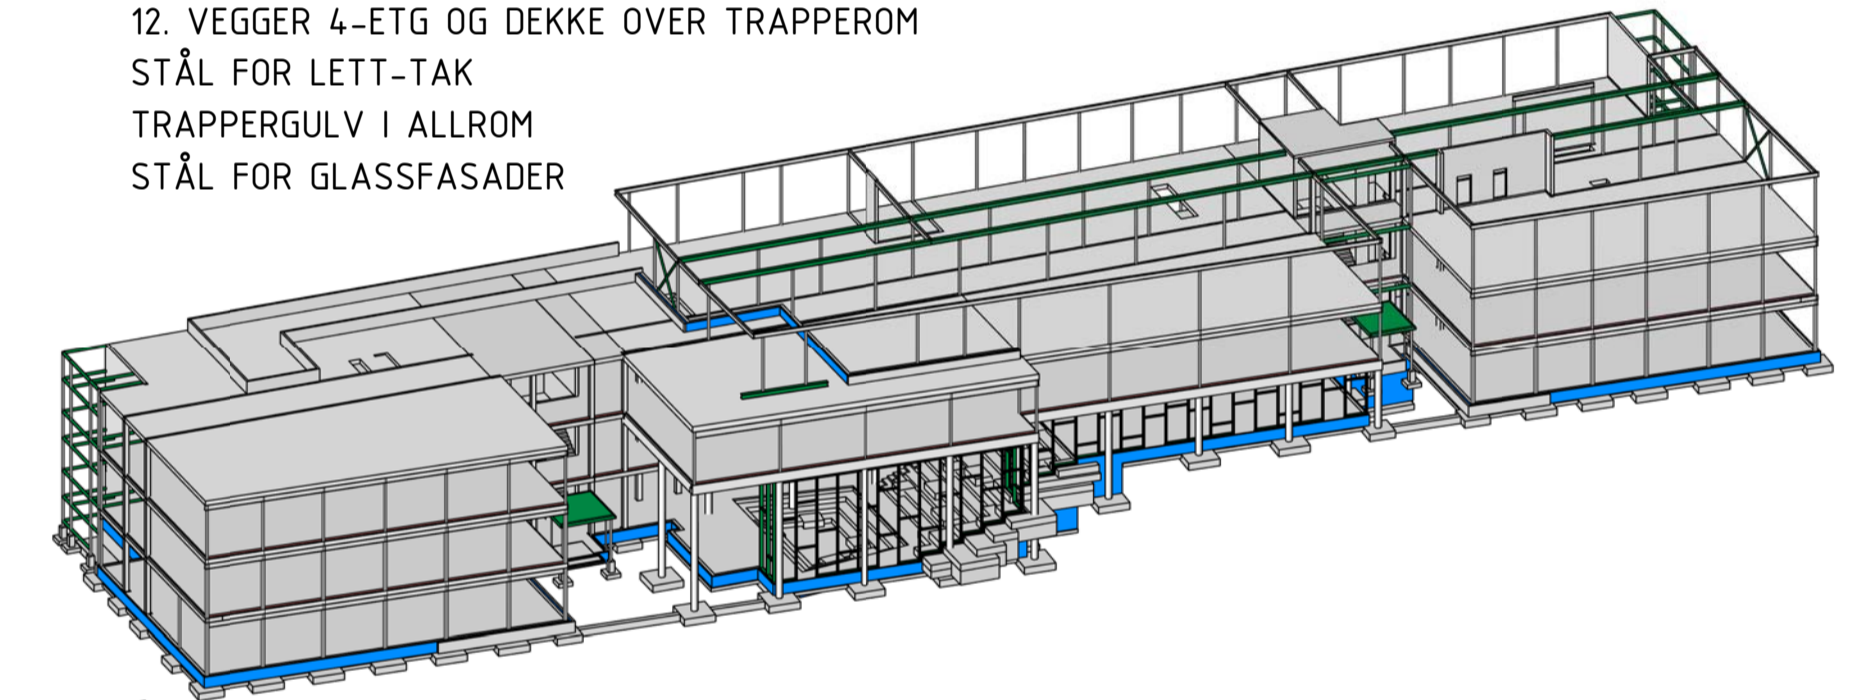

13. LETT-TAK ,TAK GESISMER OG TAKTEKKING.
BYGGETIDSTEKKING PÅ TAKTERRASSE
VARMERØR OG GULVSTØP 2-4 ETG.
ISOLASJON, TEKKING OG PÅSTØP TAKTERRASSE

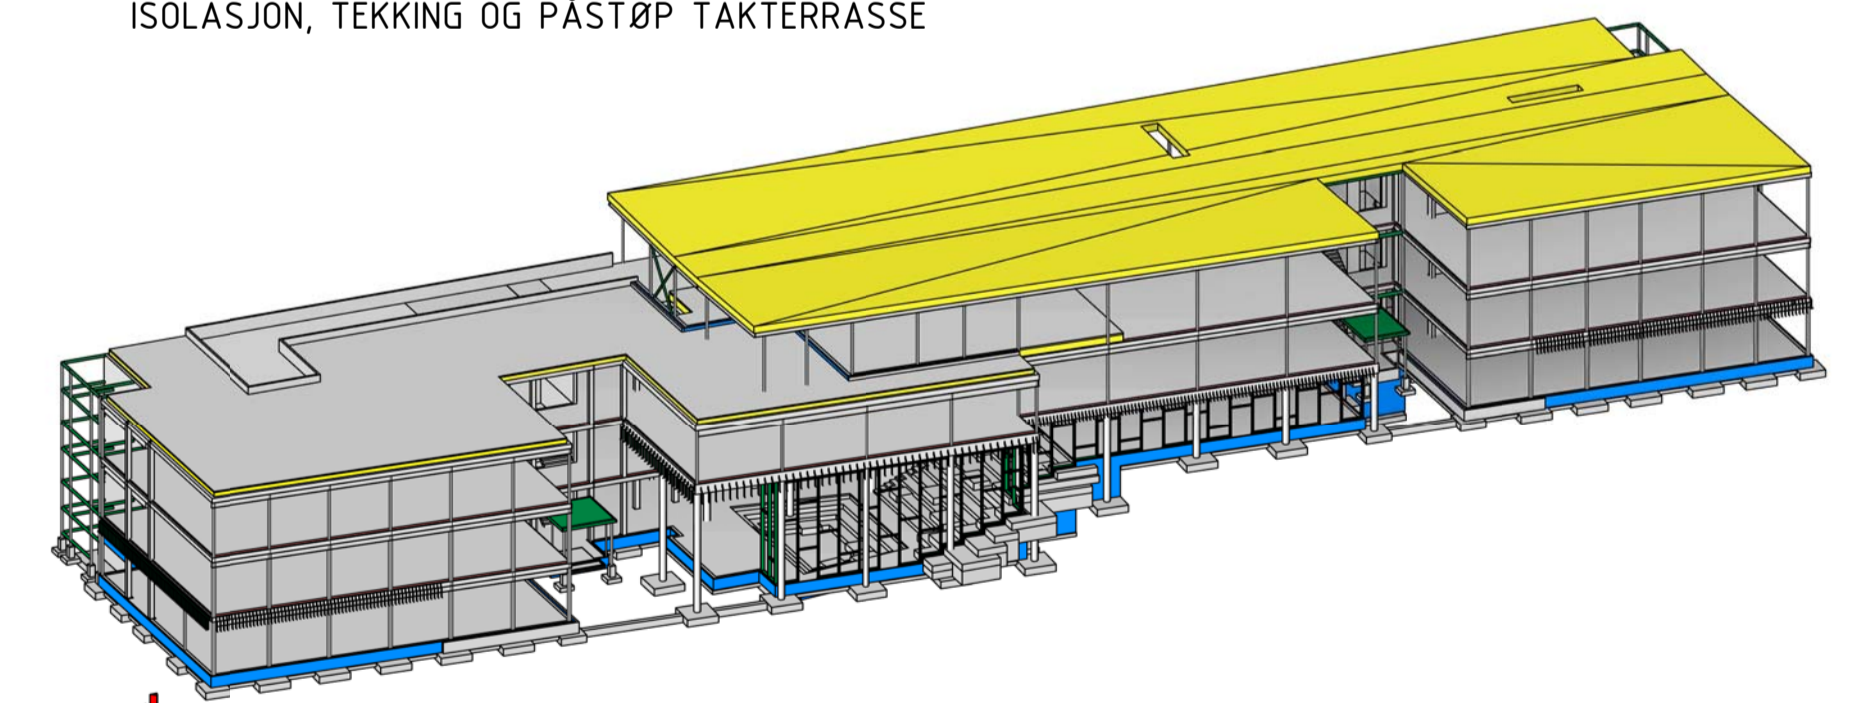

MERKNAD

DET SKAL IKKE BEFINNE SEG PERSONER I ETASJER UNDER OMRÅDER MED ELEMENT MONTASJE.
ARBEIDER FOR ULIKE FAG PÅGÅR PARALLELT ETTER BYGGELEDERES ANVISNING.

BILDER ILLUSTRERER GENERELL BYGGE REKKEFØLGE.
PROSJEKTETS FREMDRIFTSPLAN GJELDER FORAN ILLUSTRASJONER OG TEKST, OG KAN AVVIKE NOE I FORHOLD TIL DETTE.
BYGGELEDERES ANVISNINGER SKAL FØLGES.

1	ANBU	VA	TG	06.05.20
Rev.	Revisjonen gjelder	Utført	Sign.	Dato
		Tegn:	VA	
		Kontr:	AMB	
		Ark- str.	A1	
		Mål	1:500	
		Prosjektnummer	19084	
		PROCON RÅDGIVENDE INGENIØRER AS		Sverdrupsgate 23 - 4007 STAVANGER tlf. 51 56 90 90 e-post: pros@procon.no
		Tegning nr.	1	Rev.
		234.701-XX-B-20-80-001		