




1:100 Fasade Vest



1:100 Fasade Øst



1:100 Fasade Sør

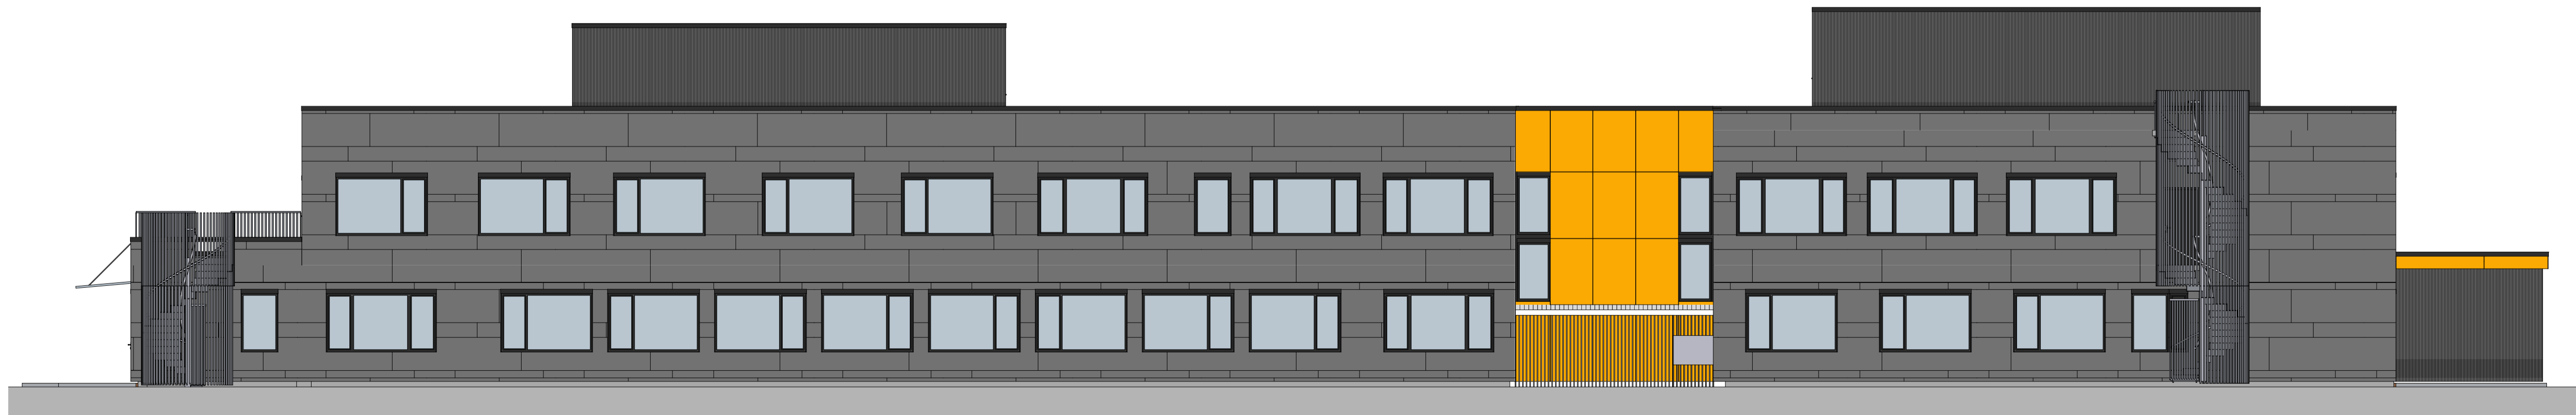


1:100 Fasade Nord


MATERIALFORSLAG



Equitone materia MA 400

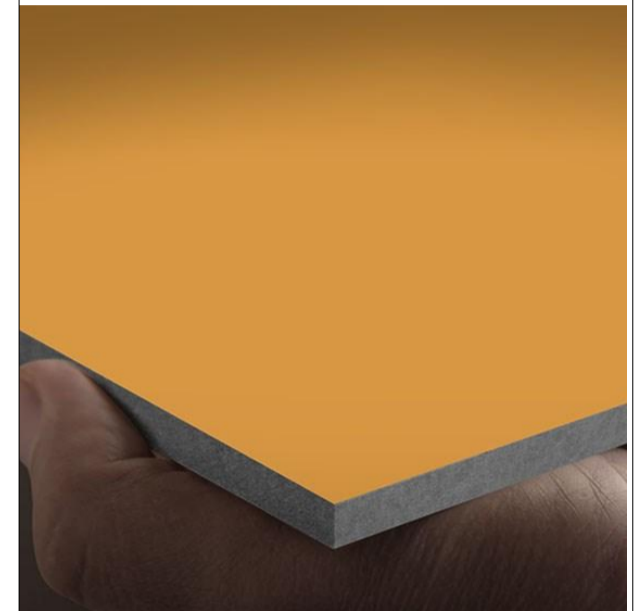

Equitone pictura PG742

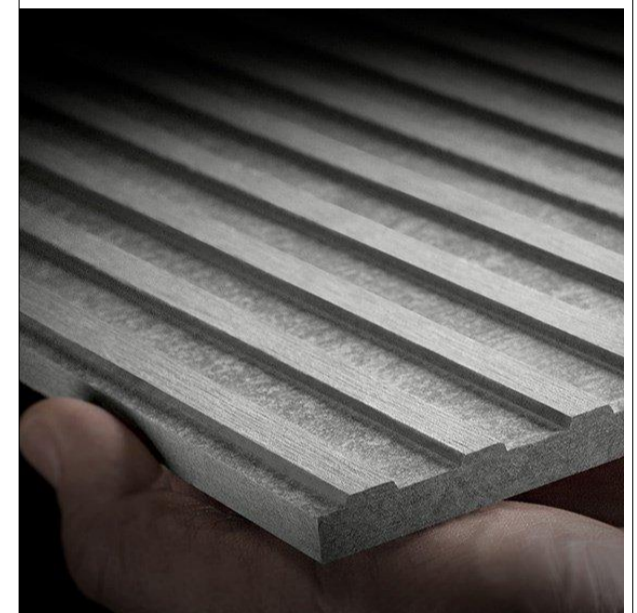

Equitone linea LT20

Kun tegninger merket "arbeidstegninger" kan benyttes som produksjonstegninger. Opphavsrett: Tegninger kan ikke benyttes annerledes eller i en annen sammenheng enn forutsatt uten skriftlig samtykke fra On AS.

Rev.	Nr.	Beskrivelse	Dato	Sign.	Kont.

Fase: Anbudstegning
Størrelse: A1



Drkalsveien 82
7300 Drkanger
tlf 72 48 40 20
www.on-as.no

Tilskrevet
Sunndal kommune
Prosjekt
Sunndal helsesenter
Mongstugata 5
6600 Sunndalsøra

Gr./Bnr./Festn.: 51/391	Målestokk: 1:100	Sign.: SLR	Kontroll: OMB
Prosjekt nr.: 19049	Tegningsnr.: A40-01	Fånavn: 19049 Sunndal helsesenter - V23.pn	Dato: 19.06.2020
Type tegning: Fasader			