


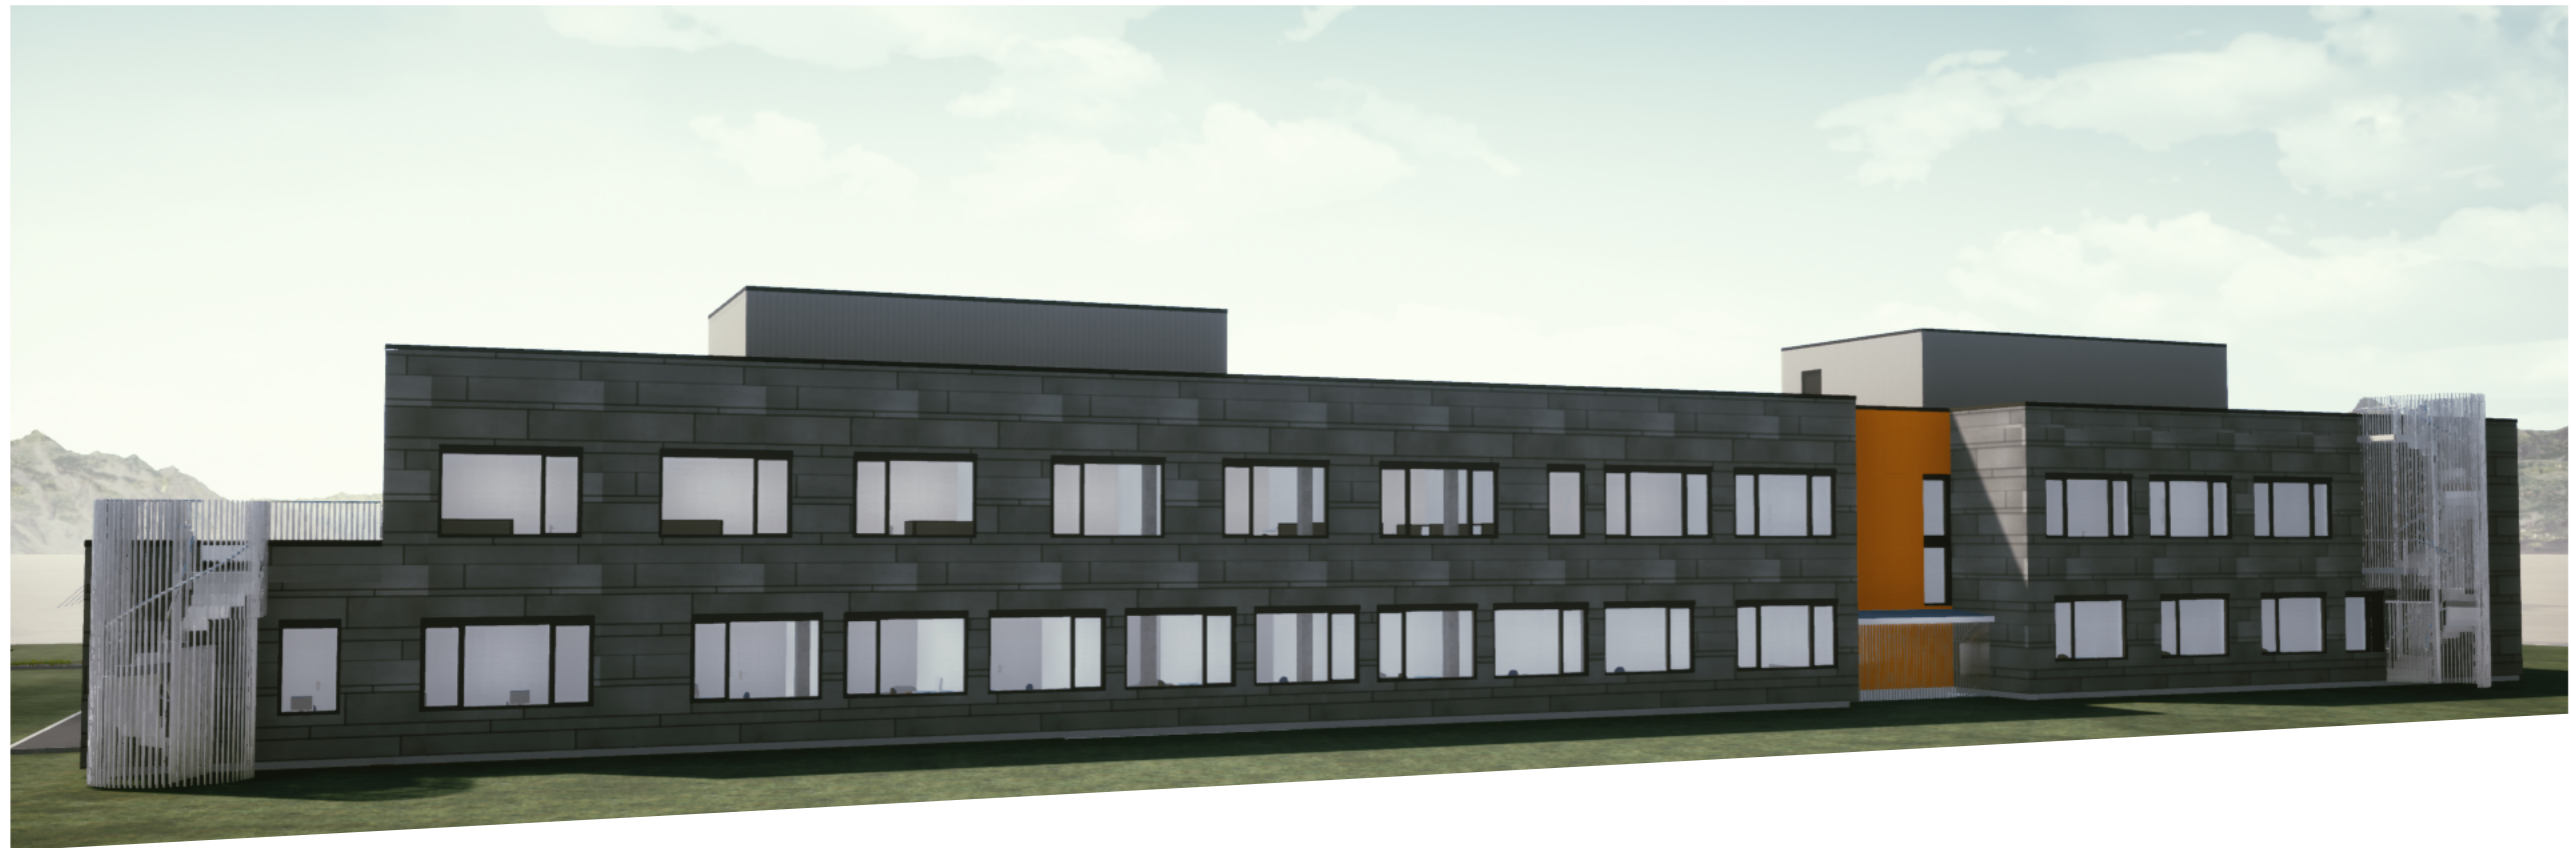

1:200 Fasade sør



1:200 Fasade nord

Kun tegninger merket "arbeidstegninger" kan benyttes som produksjonstegninger.
 Opphavsrett: Tegninger kan ikke benyttes annerledes eller i en annen sammenheng enn forutsatt uten skriftlig samtykke fra On AS.

BIM med ArchiCAD 22 NOR Filplassering: X:\Prosjekt\Prosjekt\2019\19 049 Sunndal kommune_Sunndal lege- og helsecenter\7. Tegninger\7.1 Tegninger\19049 Sunndal helsecenter - V23.pln

Rev	Nr	Beskrivelse	Dato	Sign	Kontr



Orkdalsveien 82
 7300 Orkanger
 tlf 72 48 40 20
 www.on-as.no

Tegning
Perspektiv
Sunndal helsecenter
Mongstugata 5
6600 Sunndalsøra

Fase.		Dato opprettet	Gnr./Bnr./Festenr.	Mål:	Tegningsnr.
Anbudstegning		19.06.2020	51/391		A72-101
Størrelse:	Prosjektnr.	Sign.	Kontroll	Godkjent	Rev. ID
A3	19049	SLR			