

Gomag

3


framtidig utvidelse av inngjerdet lekeområde

Asfaltert sti. Stigning maks 1:15

byggelinjegrens

framtidig adkomst vei til brannstasjon og klubbhus

lekeområde for barnehage

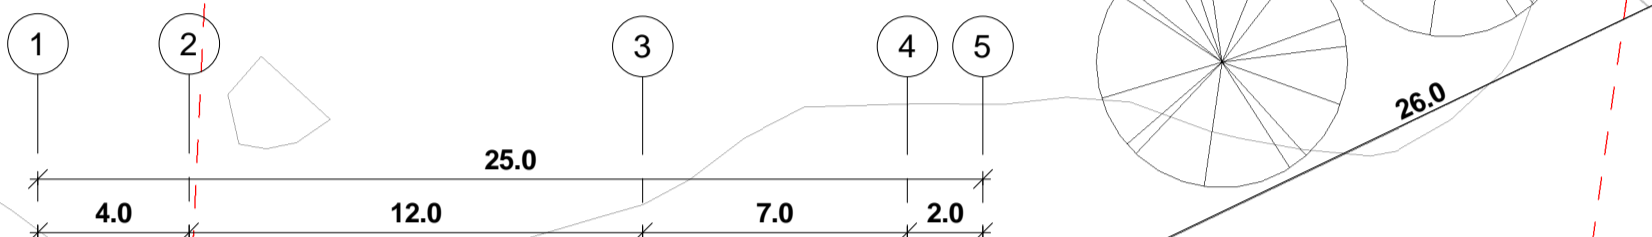

støyskjerm, h: 3 meter over banedekke

støyskjerm, h: 3 meter over banedekke

vei for kjøretøy inn til grusbane

Terrengsnitt

Prosjekt:		
Nærmiljøanlegg på Goma		
Gnr xxx / Bnr xxx		
Titelshaver: Kristiansund kommune		
 <b>Kristiansund kommune</b> I medvind uansett vær		
Fase:	Tegnet:	Kontrollert:
SKISSEPROSJEKT	AEJ	Checker
Prosjekt nr:	Dato:	Målestokk:
67634	14.07.20	1:200
Tegningsnummer:		Rev.
10_01_01		

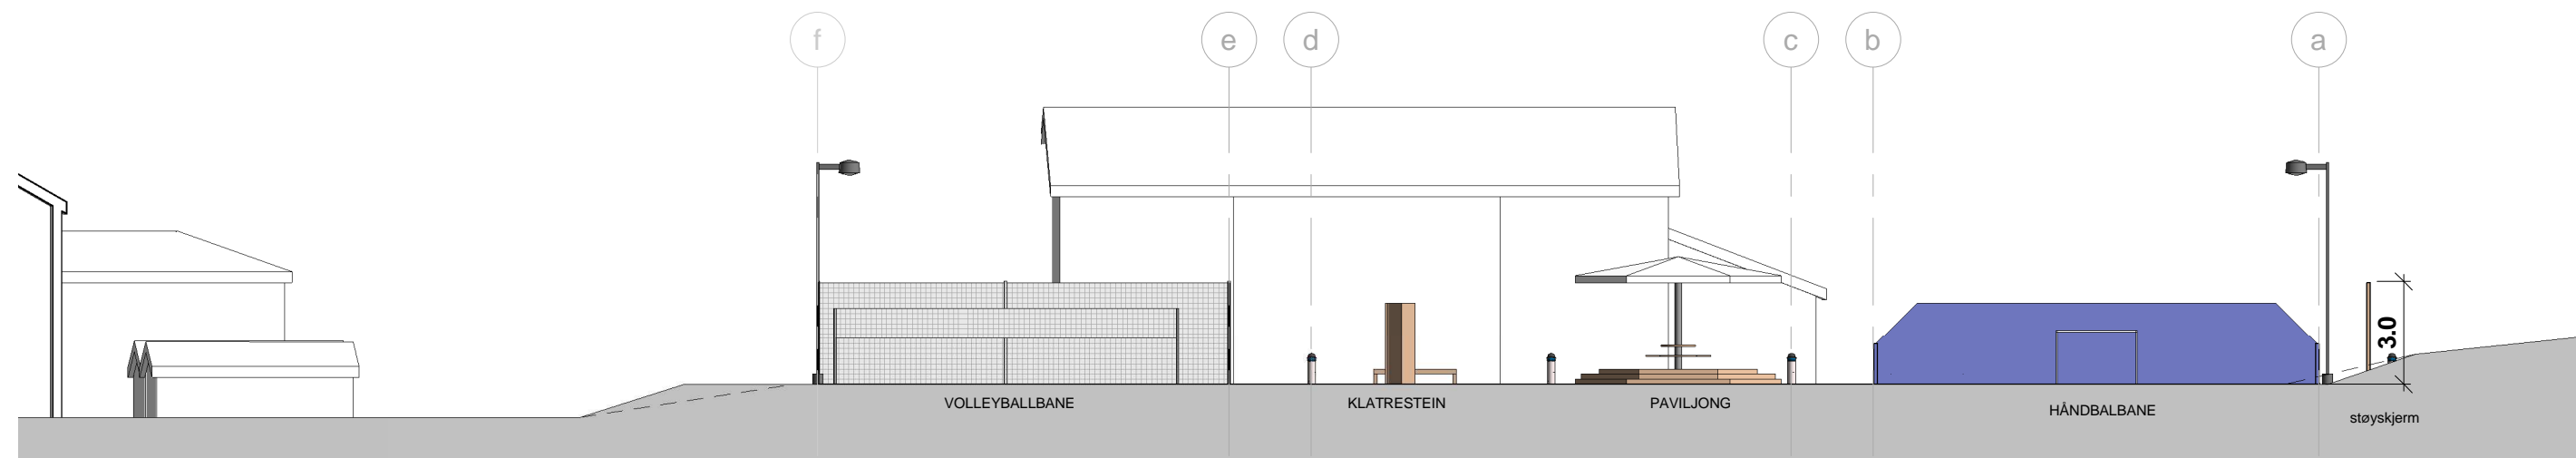

**1** Terrengsnitt  
1 : 200

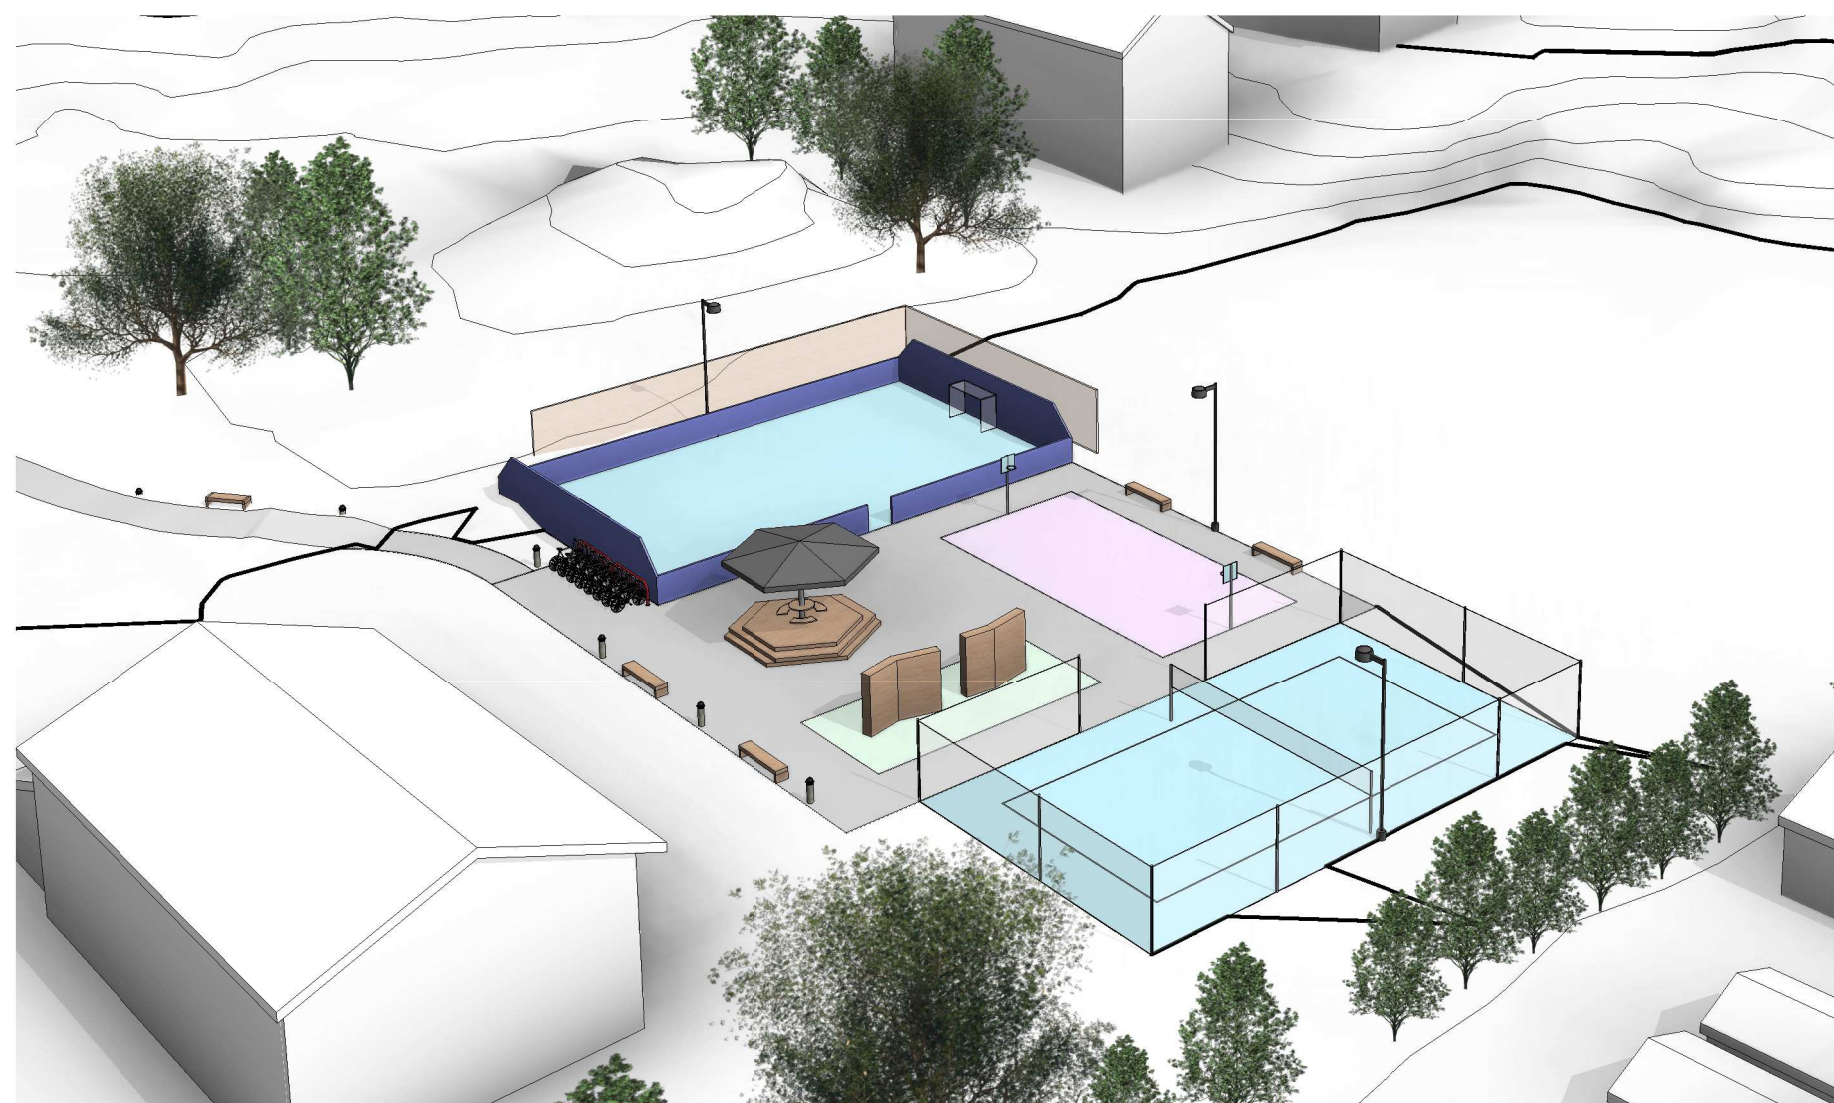

Prosjekt			
<b>Nærmiljøanlegg på Goma</b>			
Gnr xxx / Bnr xxx			
Tiltakshaver			
Kristiansund kommune			
 <b>Kristiansund kommune</b> I medvind uansett vær			
Fase	Tegnet	Kontrollert	
SKISSEPROSJEKT	AEJ	Checker	
Prosjekt	Dato	Målestok	Format
67634	14.07.20	1:200	A3
Skisse, terrengsnitt			
Tegningsnummer:			Rev.
40_00_01			