


V3-PLAN  
DN2000

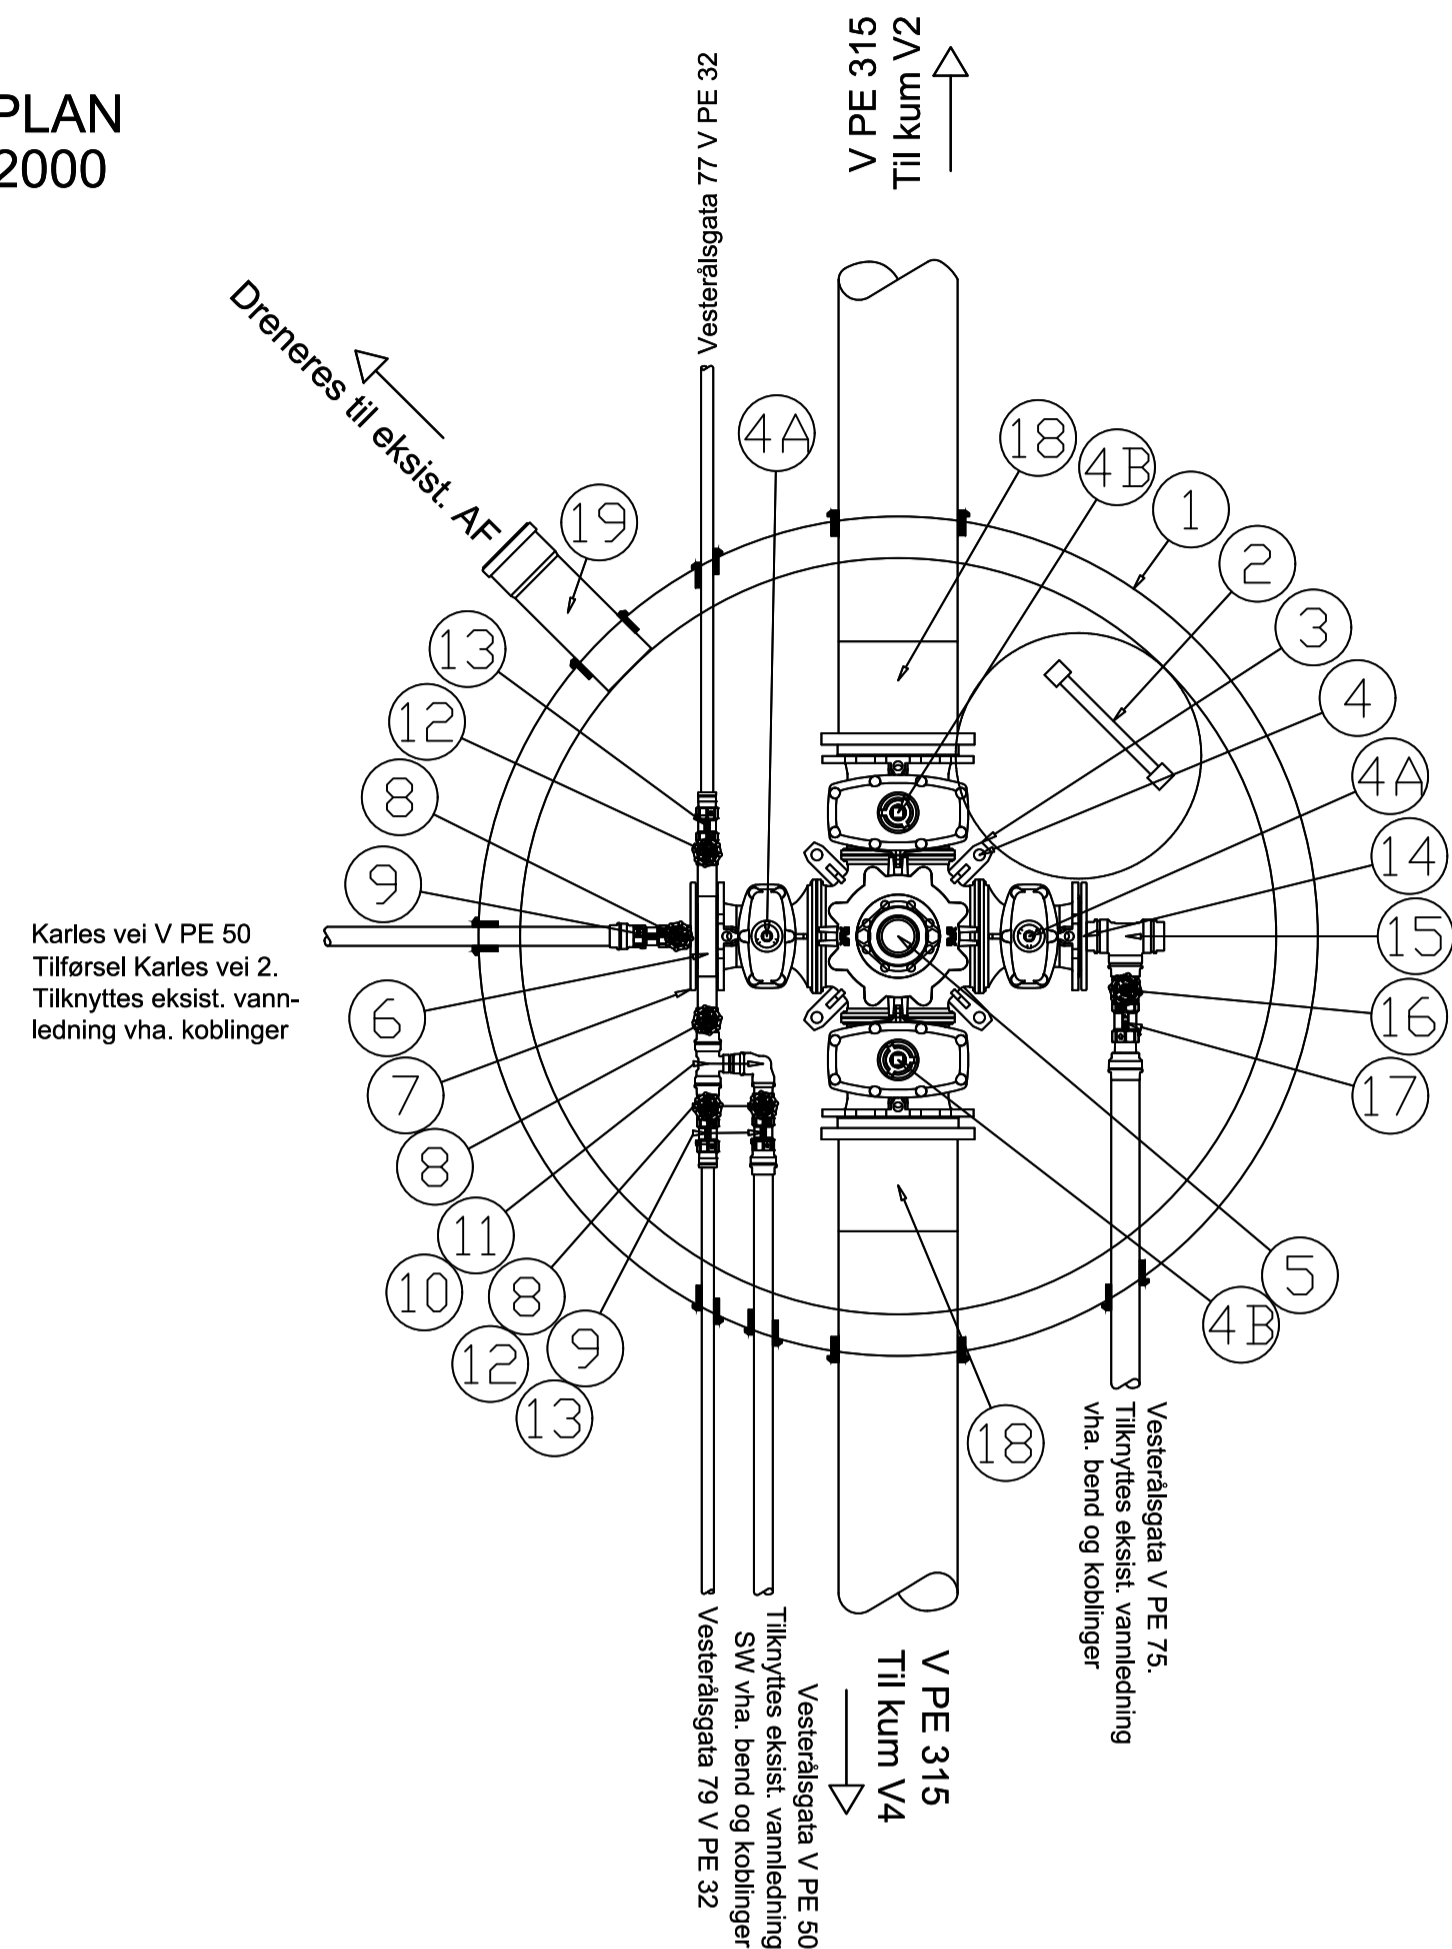

Tegningsnummer	Revisjon
H-23	F01

POS-LISTE: Vesterålsgrata V3-PLAN

Pos	Beskrivelse	Dimensjon	Antall
1	Nedstigningskum	2000	1
2	Kumstige	-	1
3	Konsoll	250	1
4	Kombikryss	250	1
4A	Ventil til kombikryss	150	2
4B	Ventil til kombikryss	250	2
5	Brannventil m/Nor kopligng med lokk	100	1
6	Mellomring m/2 uttak	150	1
7	Blindflens med gjenge	150/1½"	1
8	Stengeventil	1½"	2
9	Tilbakeslagsventil	1½"	2
10	T-rør	1½"	1
11	Albue	1½"	1
12	Stengeventil	1"	2
13	Tilbakeslagsventil	1"	2
14	Blindflens med gjenge	150/2½"	1
15	T-rør	2½"	1
16	Stengeventil	2½"	1
17	Tilbakeslagsventil	2½"	1
18	PE Reduksjonskrage	250-315	2
19	PVC grunnrør	160	1

Rev.	Dato	Tilbudstegning	RemDju	StMKr	StMKr

Dette dokumentet er utarbeidet av Norconsult AS som del av det oppdraget som fremgår nedenfor. Opphavsretten tilhører Norconsult AS. Dokumentet må bare benyttes til det formål som oppdragsavtalen beskriver, og må ikke kopieres eller gjøres tilgjengelig på annen måte eller i større utstrekning enn formålet tilsier.

Sortland kommune	Målestokk (gjelder A1)
	1:20

Vesterålsgrata VVA

VA  
Vannkum V3  
Plan

Norconsult	Oppdragsnummer	Tegningsnummer	Revisjon
	5201232	H-23	F01