


Snitt A-A Snuplass for leddvogn

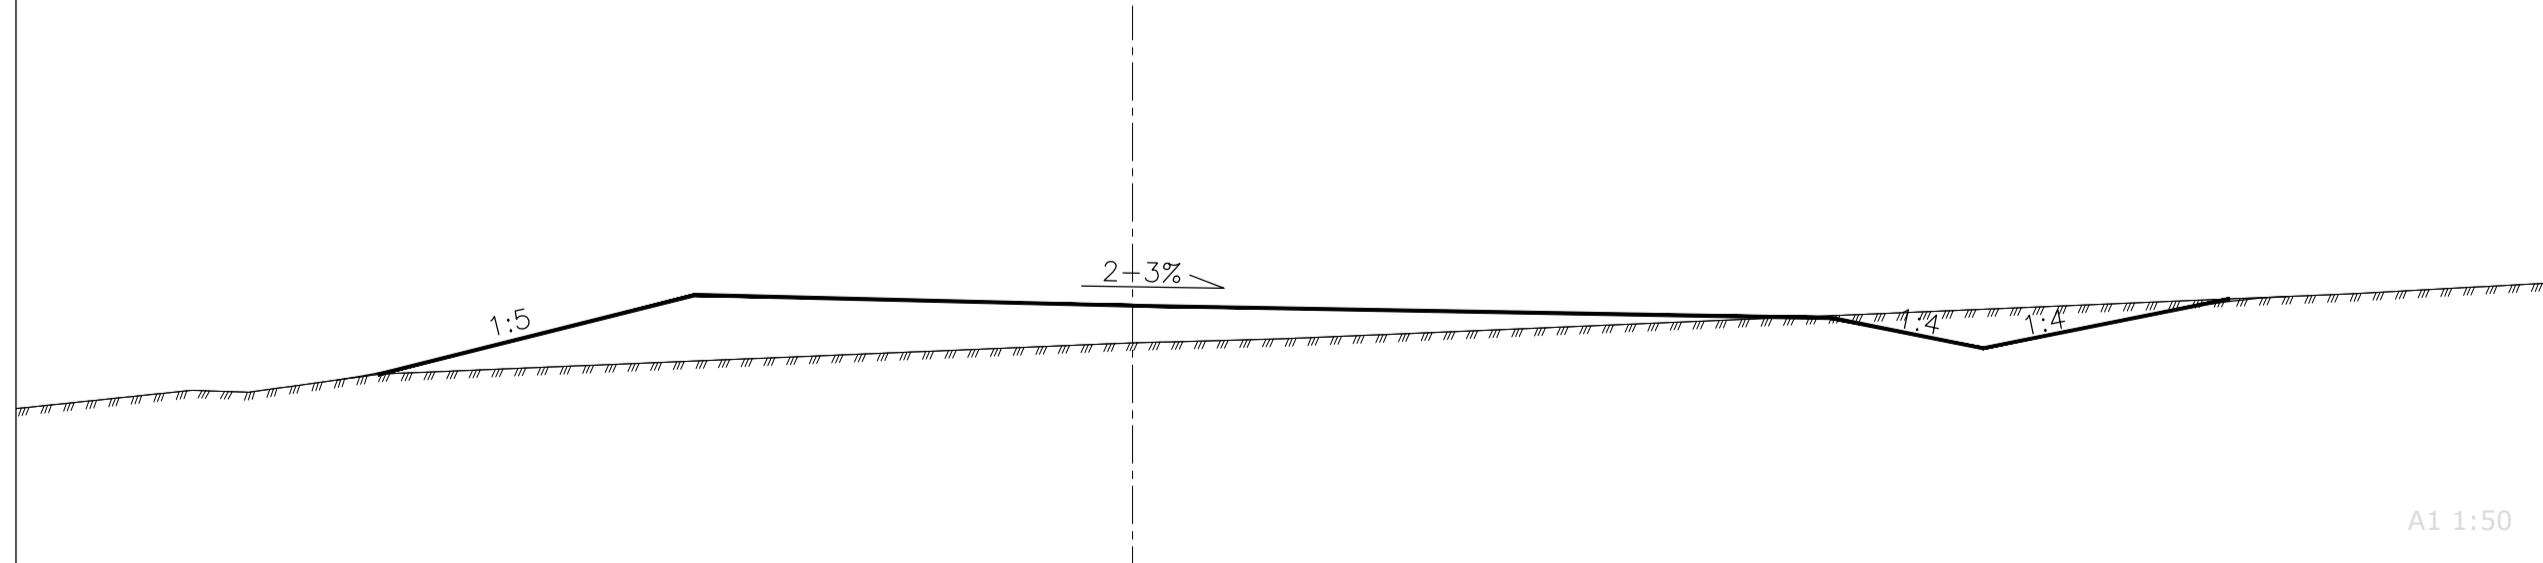

A1 1:50

MERKNADER :

Eksisterende leskur flyttes for å gjøre plass for pantograf


Ledelinjer endres slik at de leder passasjerene fra leskur til bussens framdør

Likeretter plasseres hensiktsmessig i forhold til terreng

Snuplass dimensjonert for leddvogn etableres mellom Kudalsveien og Myrullveien

TEGNFORKLARING :

- Eksisterende eiendomsgrænse
- Eksisterende plattform på holdeplass
- Nytt plattformareal holdeplass
- Utvidet trafikkareal
- Leskur
- Pantograf
- Nettsfasjon
- Likeretter

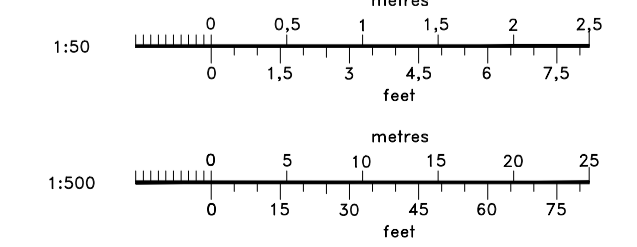

Revisjon	Rettelse	Dato	Tegnet	Kontrollert	Godkjent
Fase					
TILBUDSGRUNNLAG					
					
					
Prosjektadresse RAMBOLL NORGE AS - TRONDHEIM Kobbes gate 2 - Postboks 9420 Sluppen, N-7493 Trondheim T +47 73 84 10 00, trondheim@ramboll.no			DATO: 08.07.2020 TEGN: OYHE KONT: LOOOSL Gjeldningsnummer 1350038638 Dokumentansvarlig RSTNOR Fillosteave VAR		
Nordland Fylkeskommune Kudalsveien Situasjonsplan, holdeplass og snuplass					
Kompleks	Bygg	Fag	System	Type	Etasje
-	-	S 761 10	102	01	-
Revisjon	Fase	Status			
-	-	-			