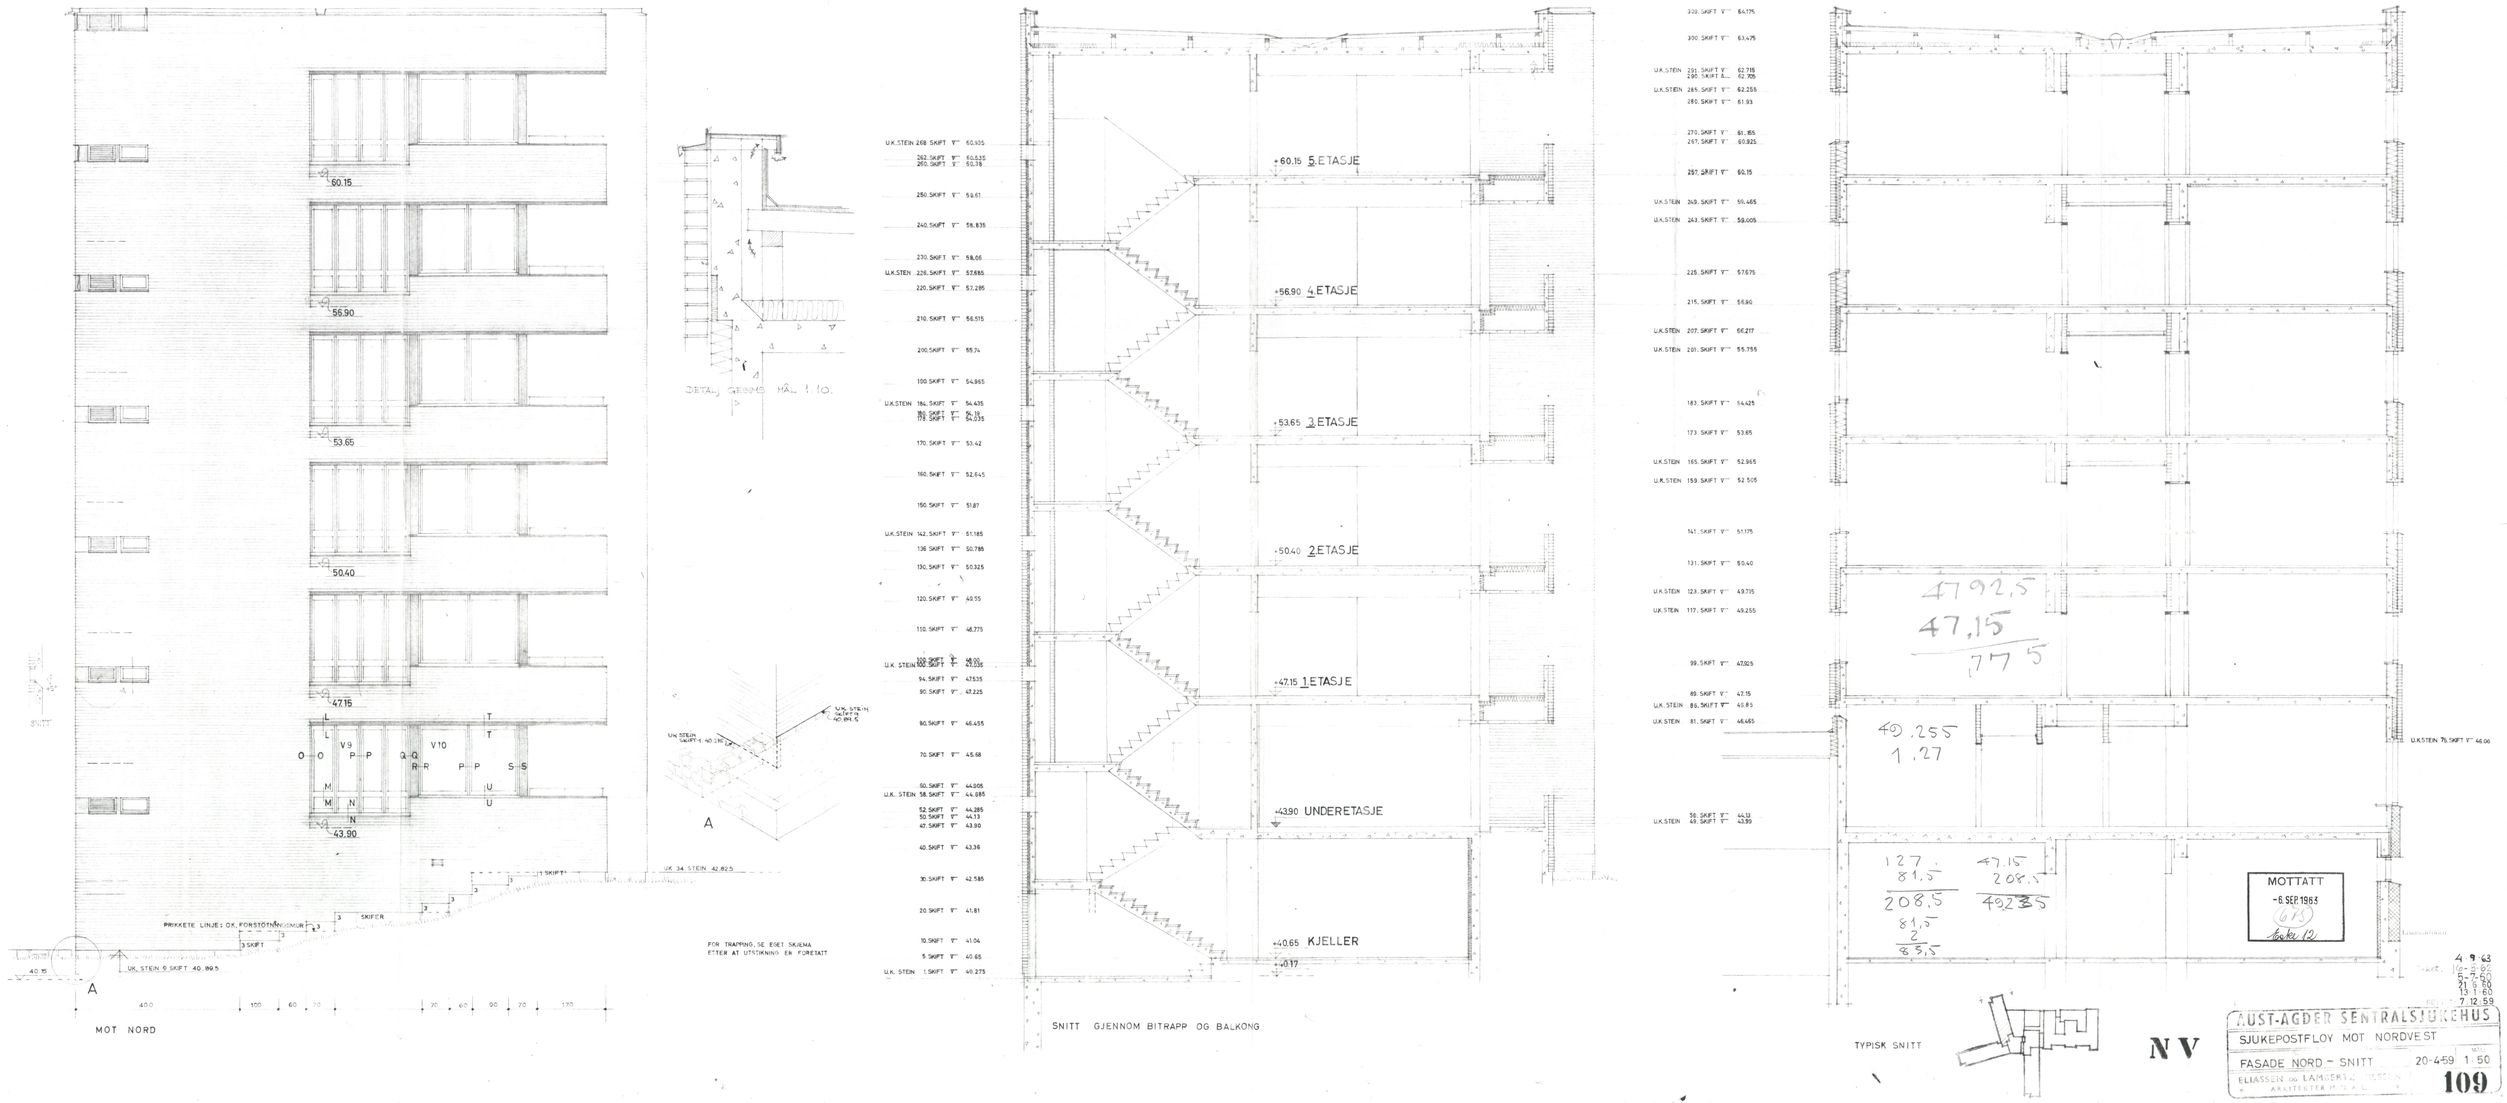

60.15
56.90
53.65
50.40
47.15
43.90
V9
V10
PRIKKETE LINJE: OK. FORSTÖTNINGSMUR
SKIFER
UK. STEIN 0 SKIFT 40.89.5
UK 34 STEIN 42.82.5
A
MOT NORD
DETALJ GEBING MÅL 1:10.
FOR TRAPPING, SE EGET SKJEMA ETTER AT UTSTIKNING ER FORETATT
+60.15 5.ETASJE
+56.90 4.ETASJE
+53.65 3.ETASJE
+50.40 2.ETASJE
+47.15 1.ETASJE
+43.90 UNDERETASJE
+40.65 KJELLER
+40.17
SNITT GJENNOM BITRAPP OG BALKONG
4792,5
47,15
77 5
49.255
1.27
127
81.5
208.5
81,5
2
83,5
47.15
208.5
49235
MOTTATT
-6. SEP. 1963
TYPISK SNITT
NV
AUST-AGDER SENTRALSJUKEHUS
SJUKEPOSTFLOY MOT NORDVEST
FASADE NORD - SNITT
20-4-59
1:50
ELIASSEN og LAMBERTZ HELSSEN
ARKITEKTER M.N.A.L.
109