


Prosjekt: ARENDA Bygg 101							Tegn.nr.: -	Layout.nr.: 1
Tegn. art.: PLAN UK. ETASJE - Bygg 101 - Alle Fløyer							Rev./Data 07.05.2019	Revidert av. MVE
Projek: 101							Ansvarlig:	DAR'et av:
Fag: A	Tegn.type: 09 20	Bløkk: X	Etasje: X	Løpenr.:	Filnavn: UK_etg_p	Date: 17.04.2007	Målestokk: 1:500	

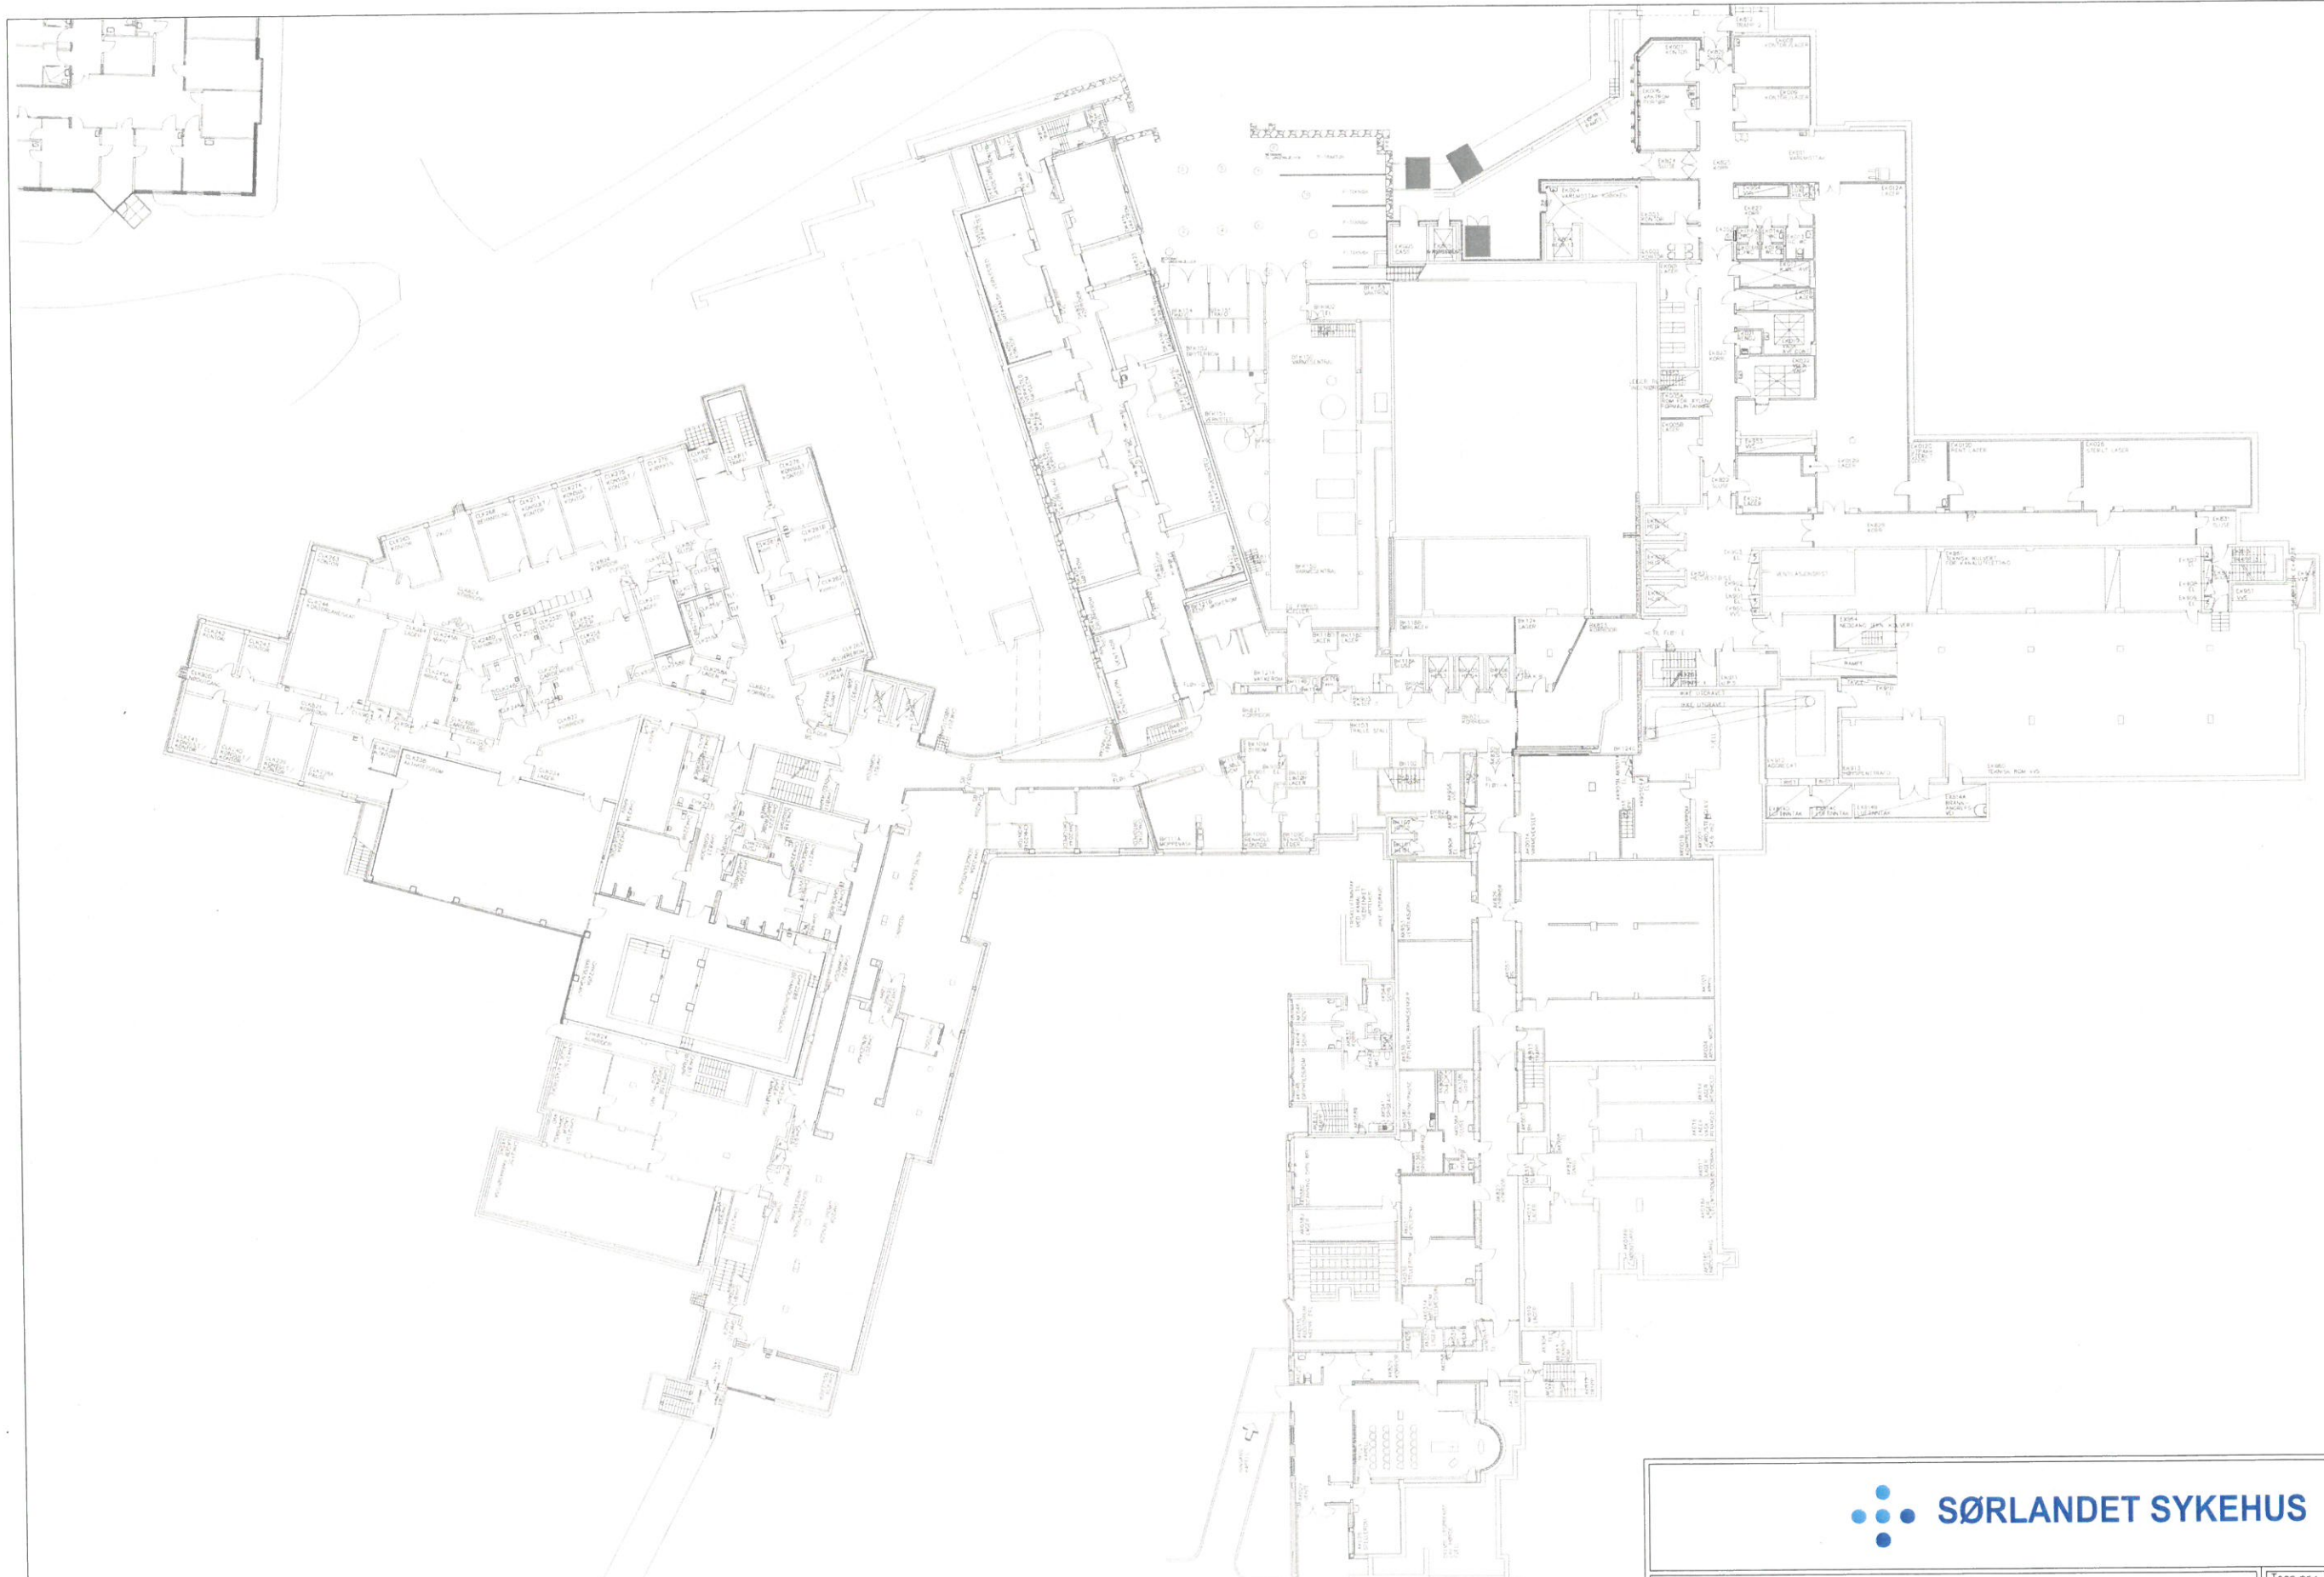

Prosjekt: ARENDAAL Bygg 101		Tegn.nr.:	Layout.nr.:
Tegn. art.: PLAN K. ETASJE - Bygg 101 - Alle fløyer		Rev./Dato 07.05.2019	Revidert av
101 Fag: A Tegn.type: 09 20 Block: K Etasje: K Løpnr.: K Filnavn: K_etg_p		Ansvarlig:	DAK'et av:
		Dato: 17.04.2007	Målestokk: 1:500



Prosjekt: **ARENDA**
Bygg 101
 Tegn. art.: PLAN
 U. ETASJE - Bygg 101 - Alle fløyer

Prosjekt:	Fag:	Tegn. type:	Block:	Etasje:	Løpenr.:	Filnavn:
101	A	09 20		U		U_etg_p

Tegn.nr.:	Layout.nr.:
	- 1
Rev./Dato:	Revidert av:
07.05.2019	MVE
Ansvarlig:	DAK'et av:
Dato:	Målestokk:
17.04.2007	1:500



Prosjekt: **ARENDA**
Bygg 101
 Tegn. art.: PLAN
 1. ETASJE - Bygg 101 - Alle Fløyer


Prosjekt:	Fag:	Tegn.type:	Block:	Etasje:	Løpenr.:	Filnavn:
101	A	09	20	01		1_etg_p

Tegn.nr.:	Layout.nr.:
	- 1 pdf

Rev./Dato	Revidert av:
07.05.2019	

Ansvarlig:	DAK'et av:


Dato:	Målestokk:
12.04.2007	1:500

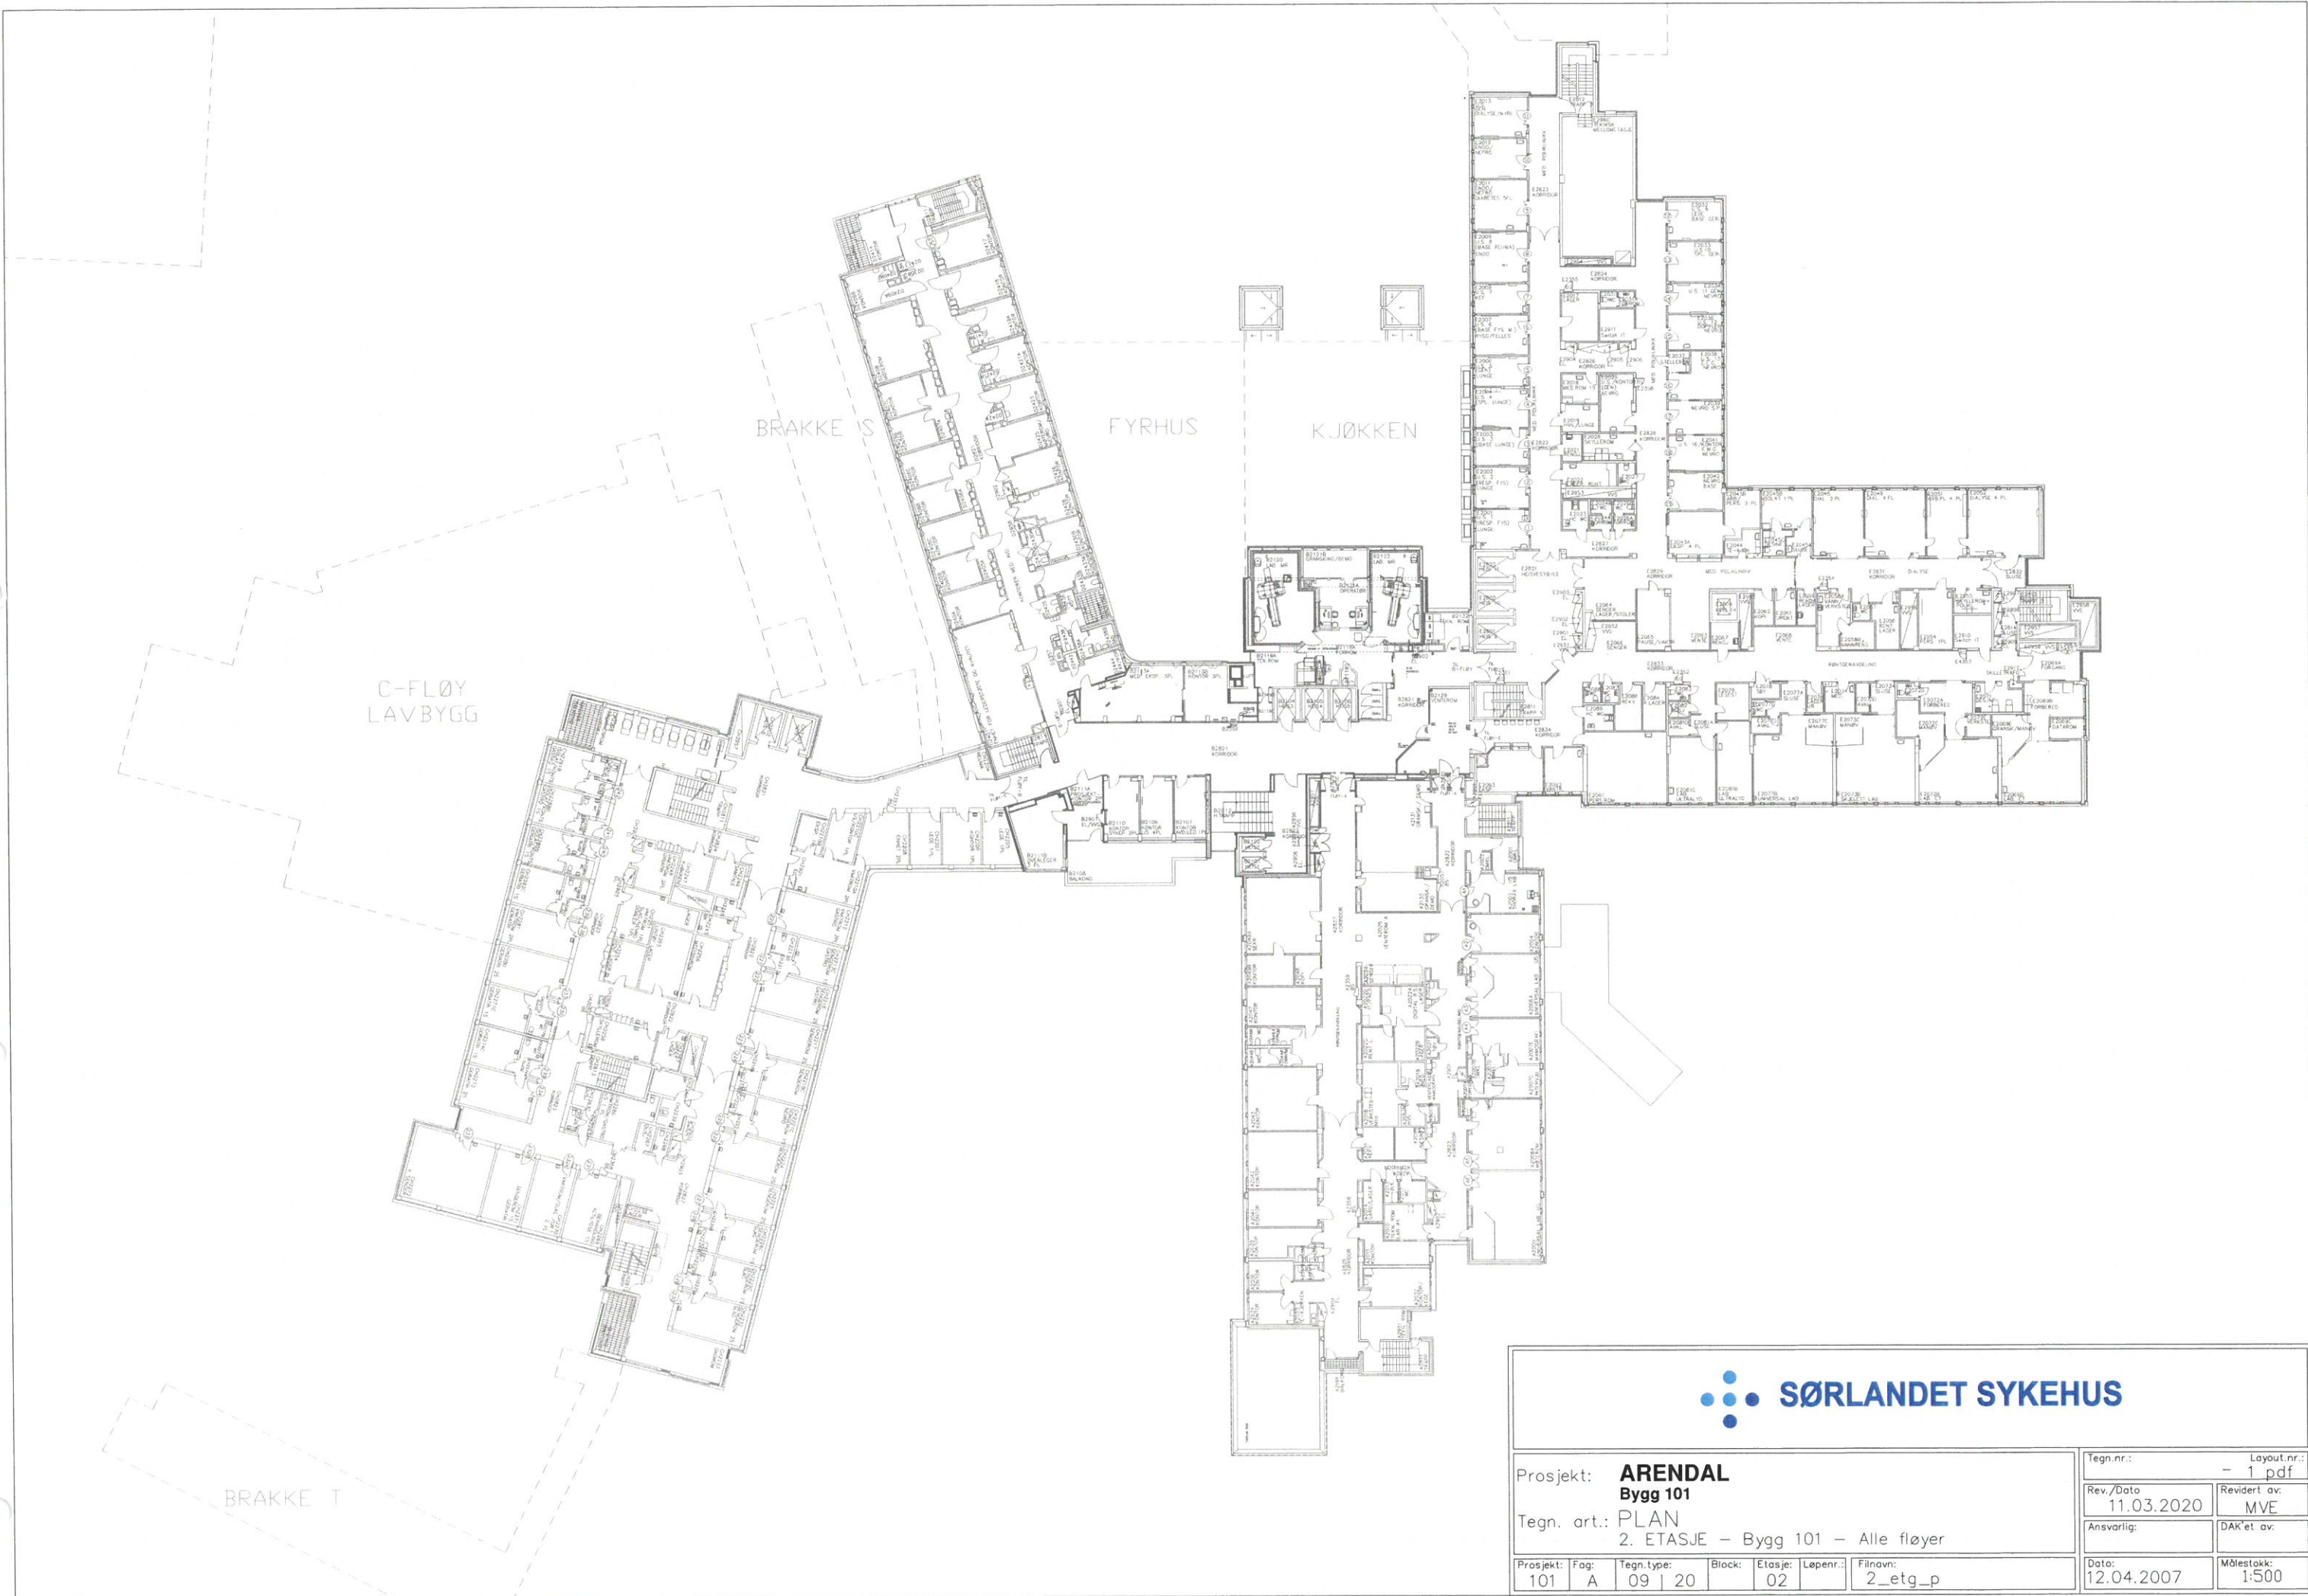

Prosjekt: **ARENDAAL**
Bygg 101
 Tegn. art.: PLAN
 2. ETASJE - Bygg 101 - Alle fløyer

Prosjekt: 101 | Fag: A | Tegn.type: 09 | 20 | Block: | Etasje: 02 | Løpnr.: | Filnavn: 2_etg_p


Tegn.nr.:	Layout.nr.:
Rev./Dato	Revidert av:
Ansvarlig:	DAK'et av:
Dato:	Målestokk:
11.03.2020	MVE
12.04.2007	1:500

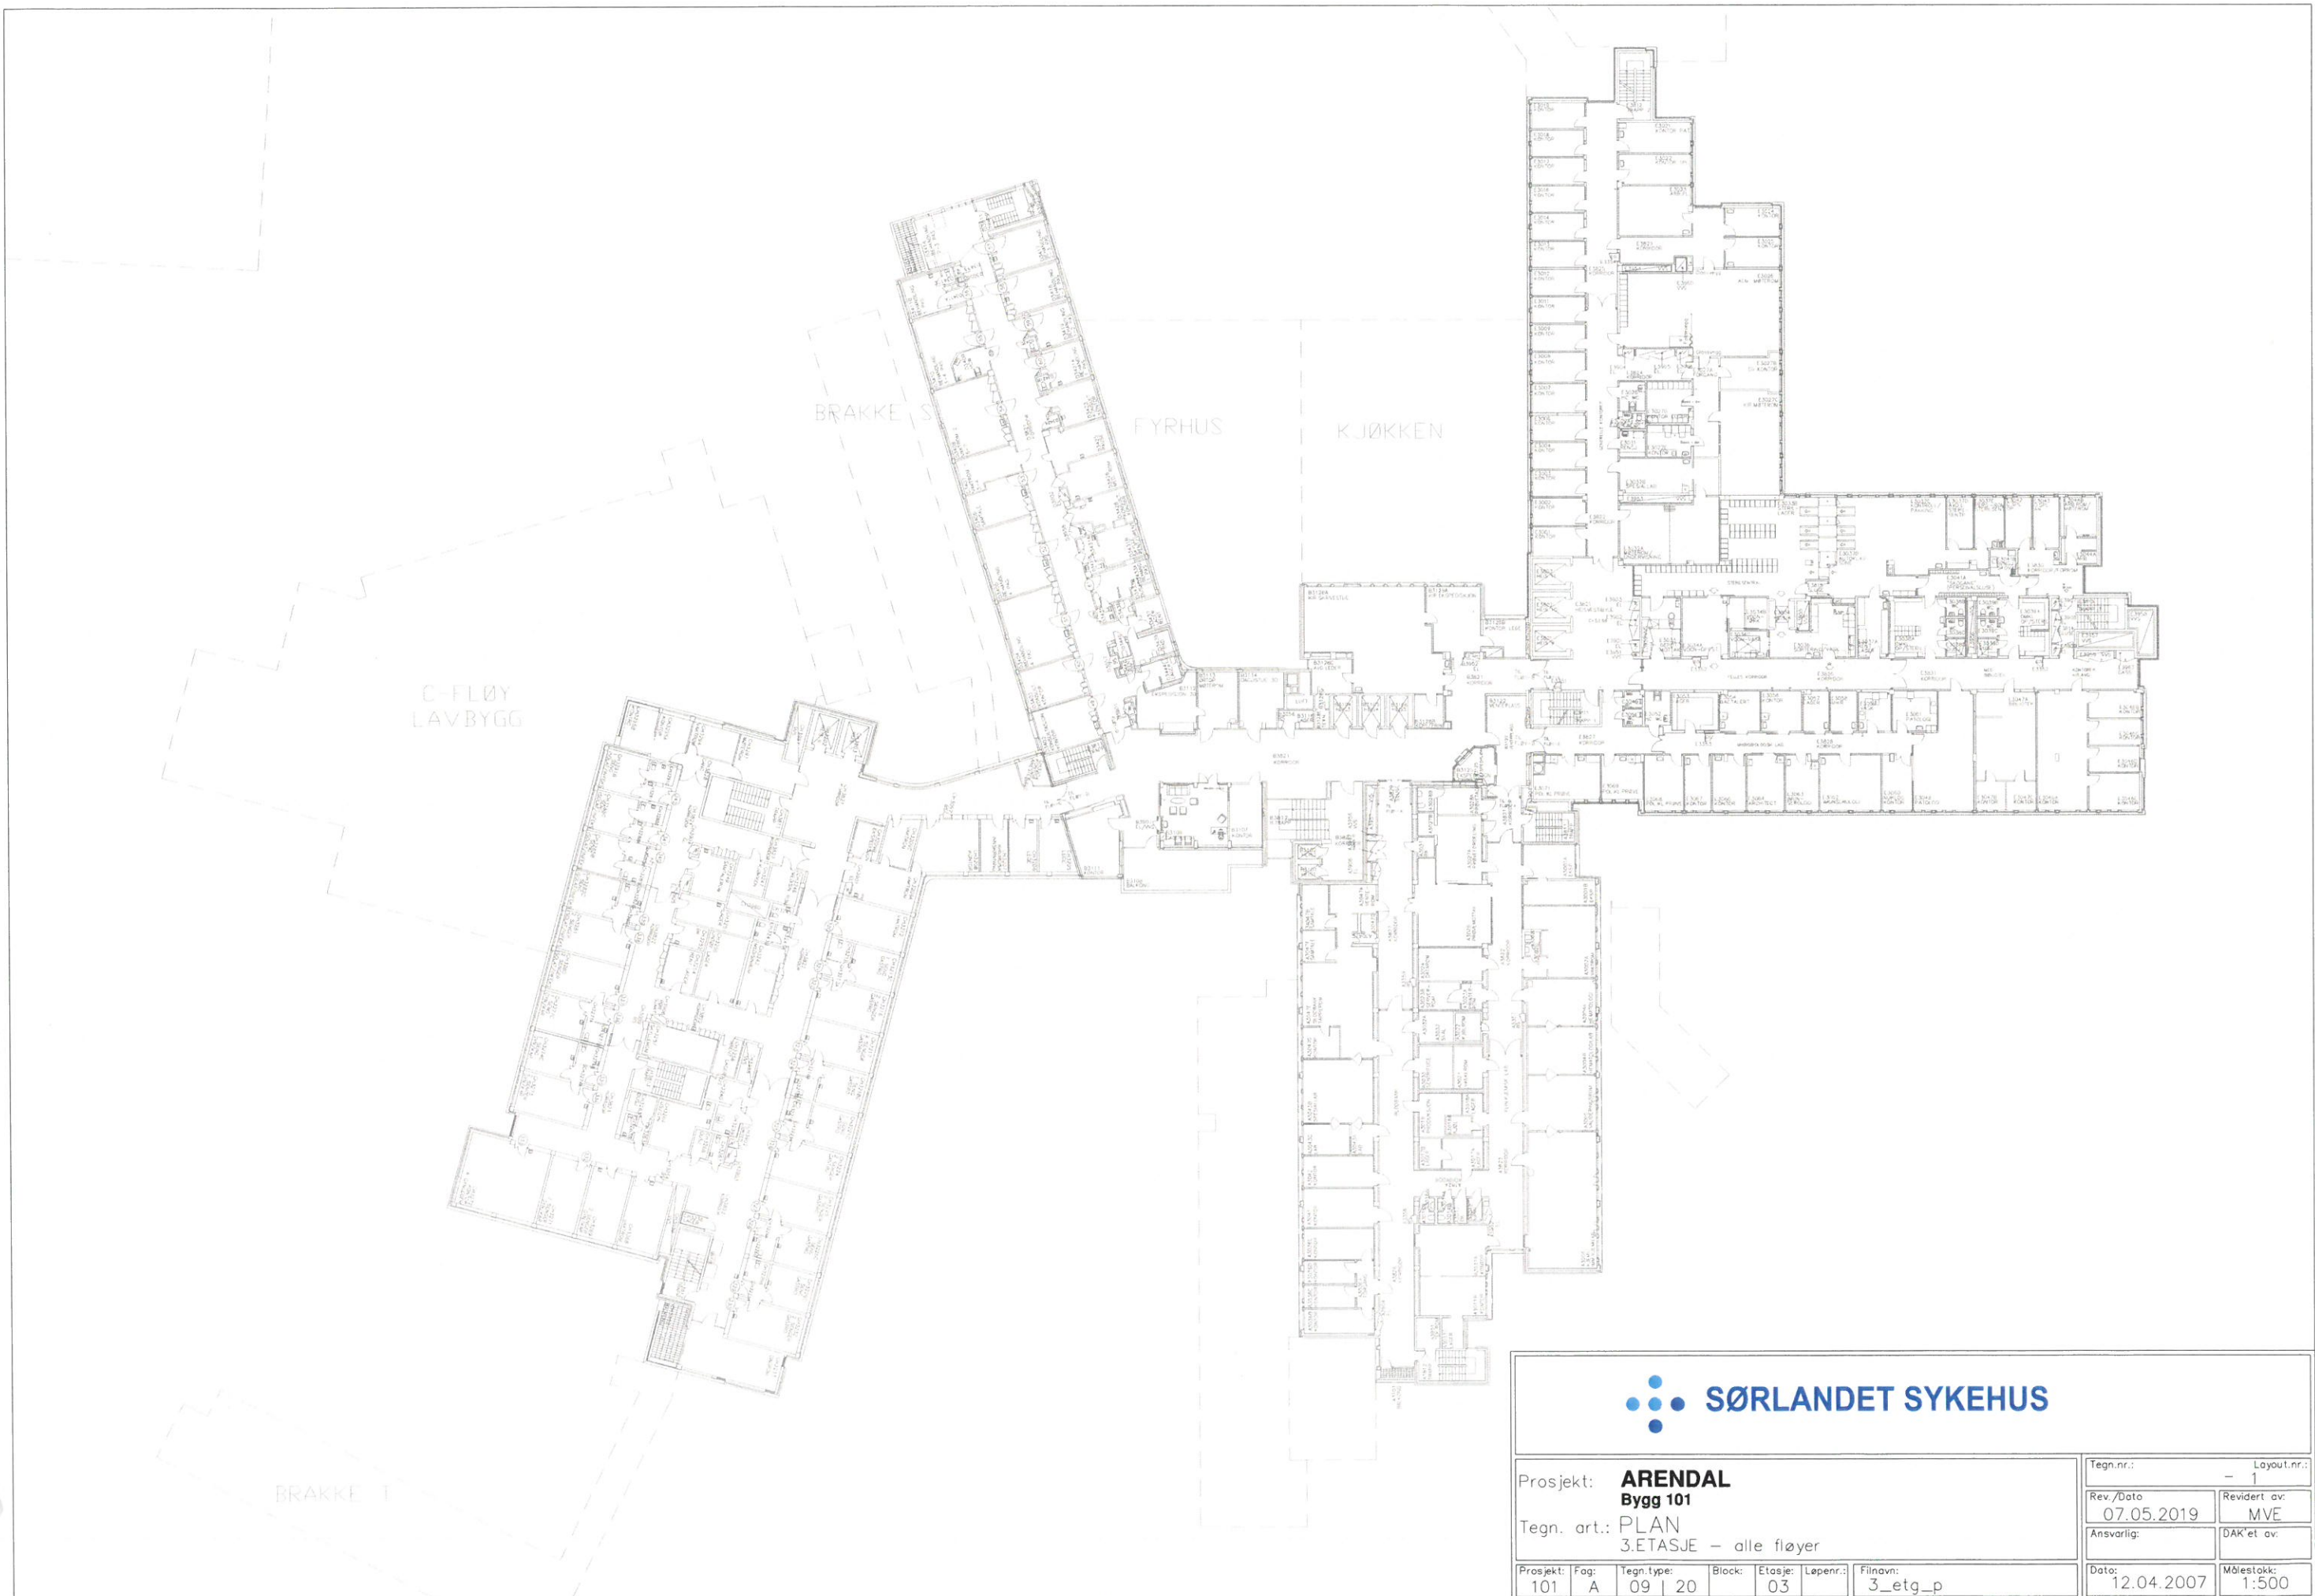

Prosjekt: **ARENDA**
Bygg 101
 Tegn. art.: PLAN
 3.ETASJE – alle fløyer

Prosjekt:	Fog:	Tegn.type:	Block:	Etasje:	Løpenr.:	Filnavn:
101	A	09 20		03		3_etg_p


Tegn.nr.:	Layout.nr.:
	- 1
Rev./Dato:	Revidert av:
07.05.2019	MVE
Ansvarlig:	DAK'et av:
Dato:	Målestokk:
12.04.2007	1:500

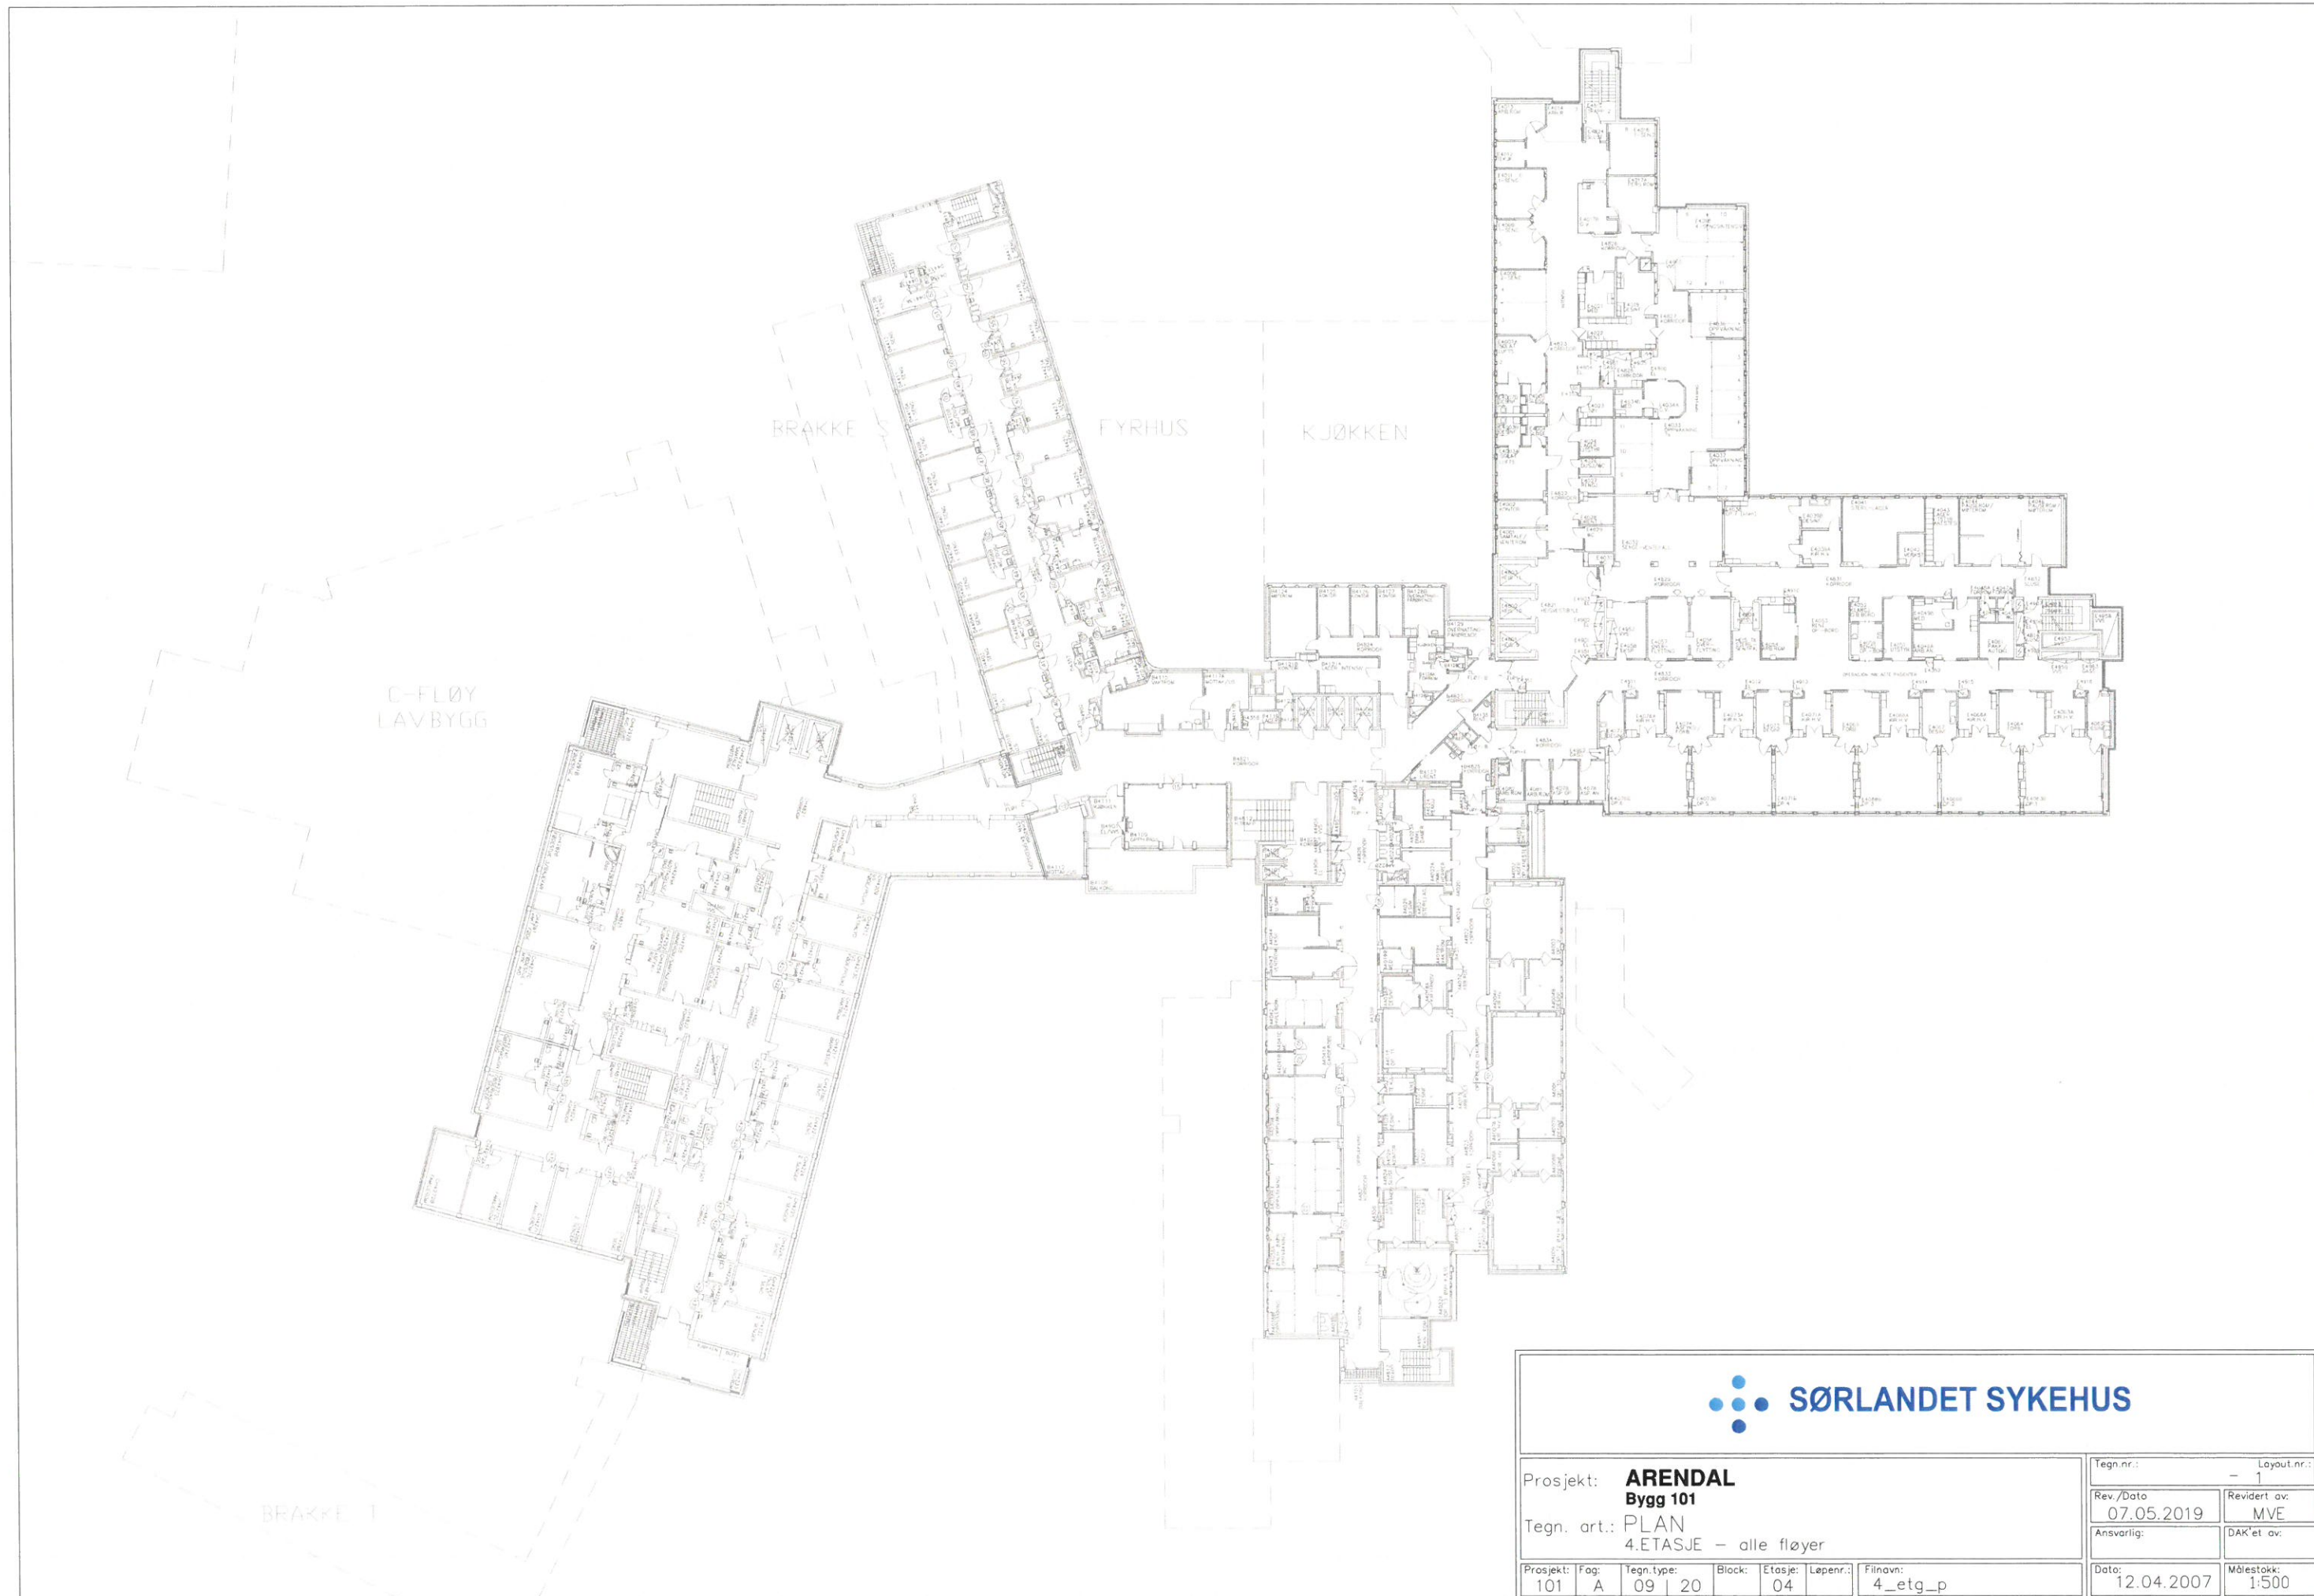

Prosjekt: **ARENDA**
Bygg 101
 Tegn. art.: PLAN
 4.ETASJE – alle fløyer

Prosjekt:	Fag:	Tegn.type:	Block:	Etasje:	Løpnr.:	Filnavn:
101	A	09 20		04		4_etg_p


Tegn.nr.:	Layout.nr.:
-	1
Rev./Dato:	Revidert av:
07.05.2019	MVE
Ansvarlig:	DAK'et av:
Dato:	Målestokk:
12.04.2007	1:500

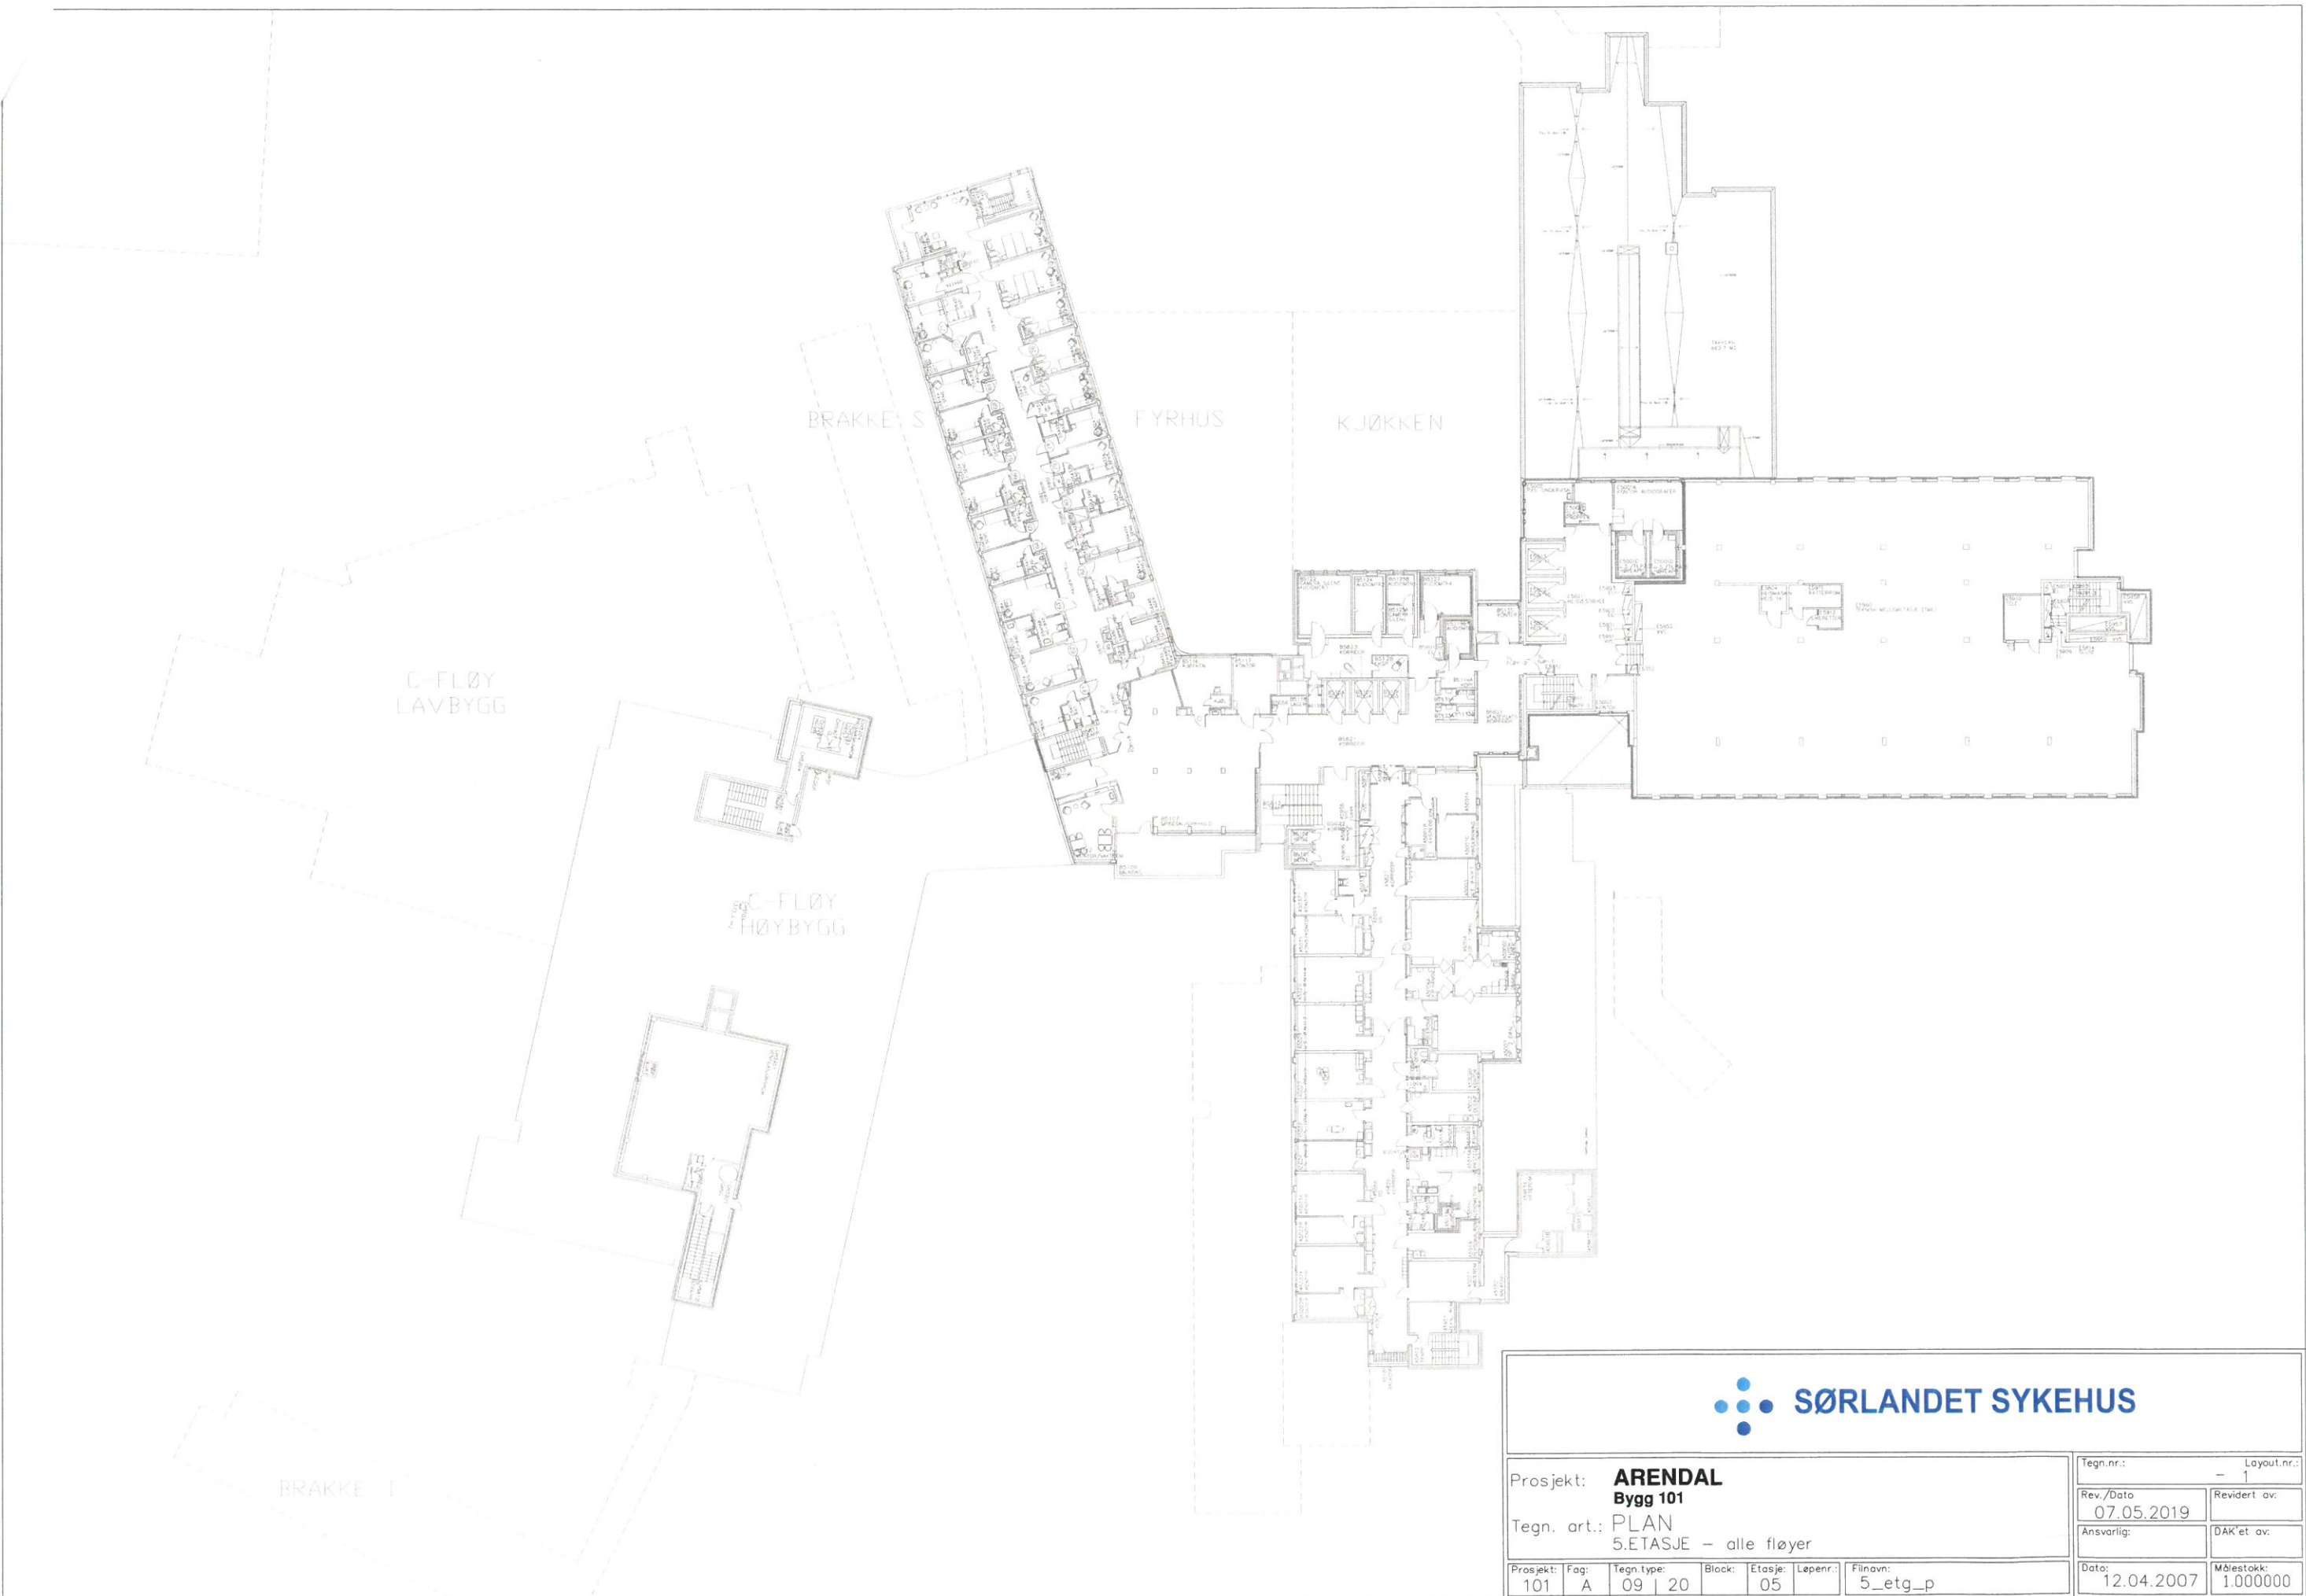

Prosjekt: **ARENDA**
Bygg 101
 Tegn. art.: PLAN
 5.ETASJE – alle fløyer

Prosjekt:	Fag:	Tegn type:	Block:	Etasje:	Lepenr.:	Filnavn:
101	A	09 20		05		5_etg_p


Tegn.nr.:	Layout.nr.:
	1
Rev./Dato	Revidert av:
07.05.2019	
Ansvarlig:	DAK'et av:
Dato:	Målestokk:
12.04.2007	1.000000

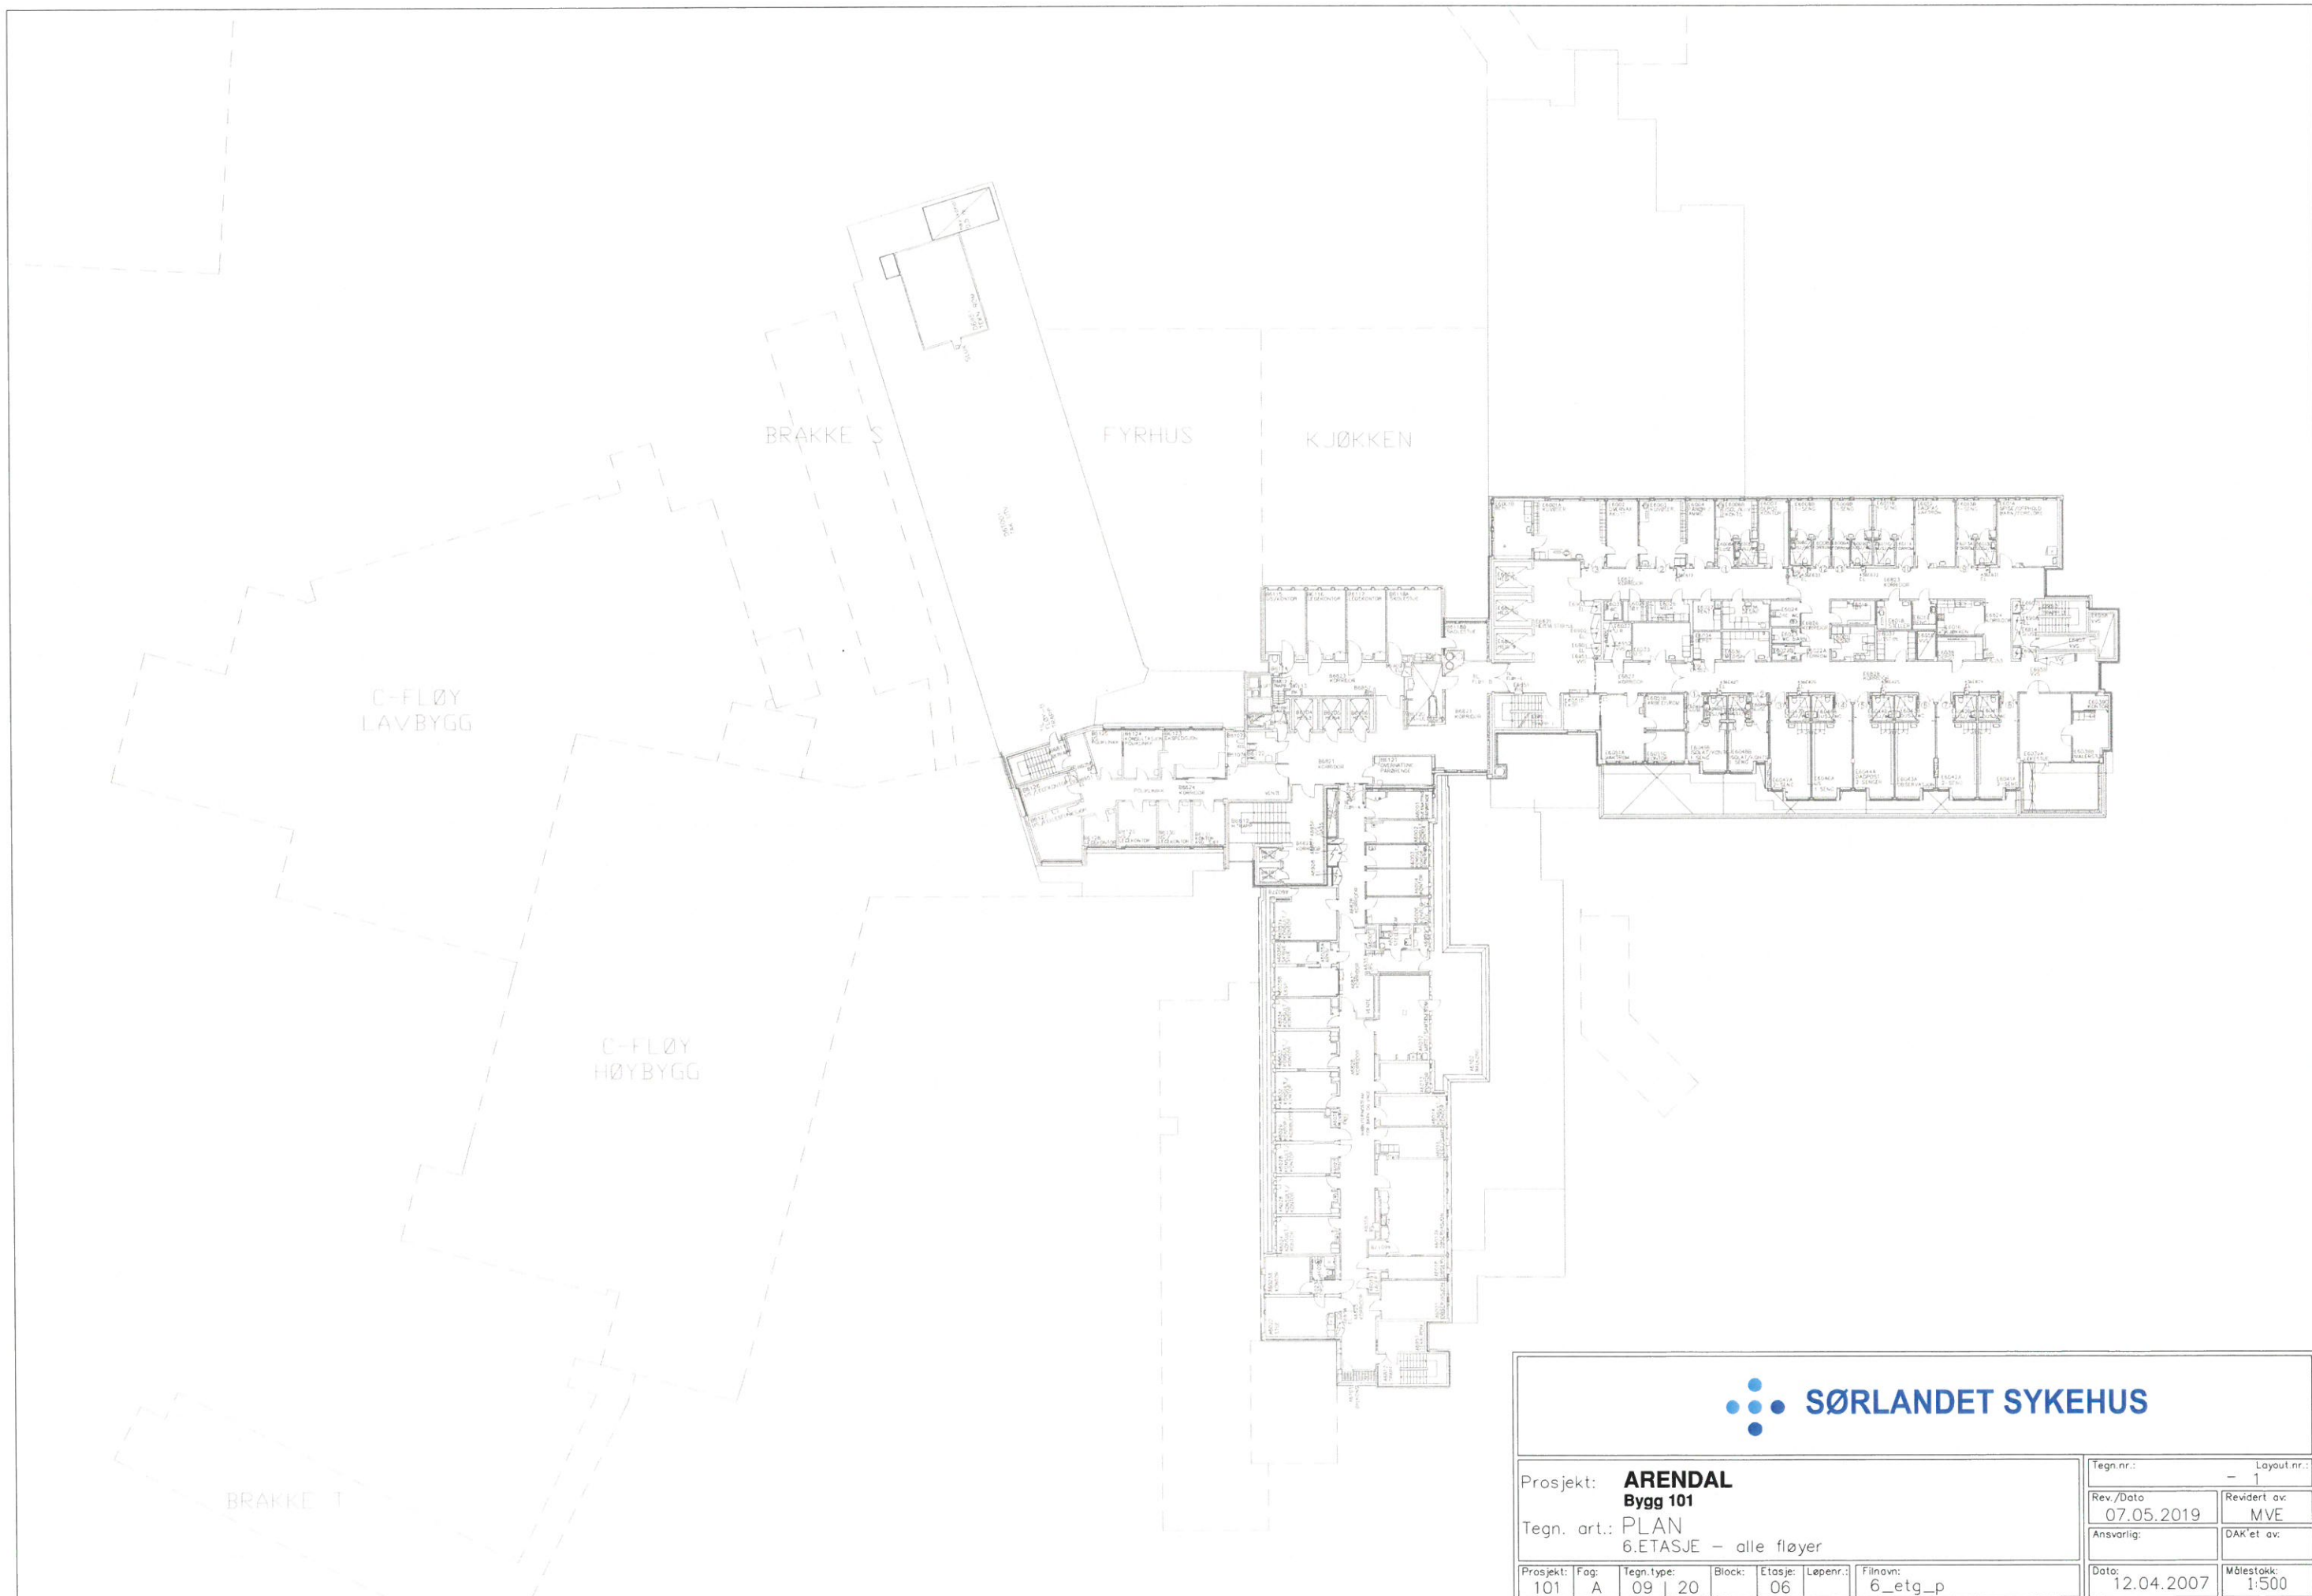

Prosjekt: **ARENDA**
Bygg 101
 Tegn. art.: PLAN
 6.ETASJE – alle fløyer

Tegn.nr.:	Layout.nr.:
07.05.2019	MVE
Ansvarlig:	DAK'et av:
12.04.2007	Målestokk: 1:500

Prosjekt:	Fag:	Tegn.type:	Block:	Etasje:	Løpenr.:	Filnavn:
101	A	09 20		06		6_etg_p

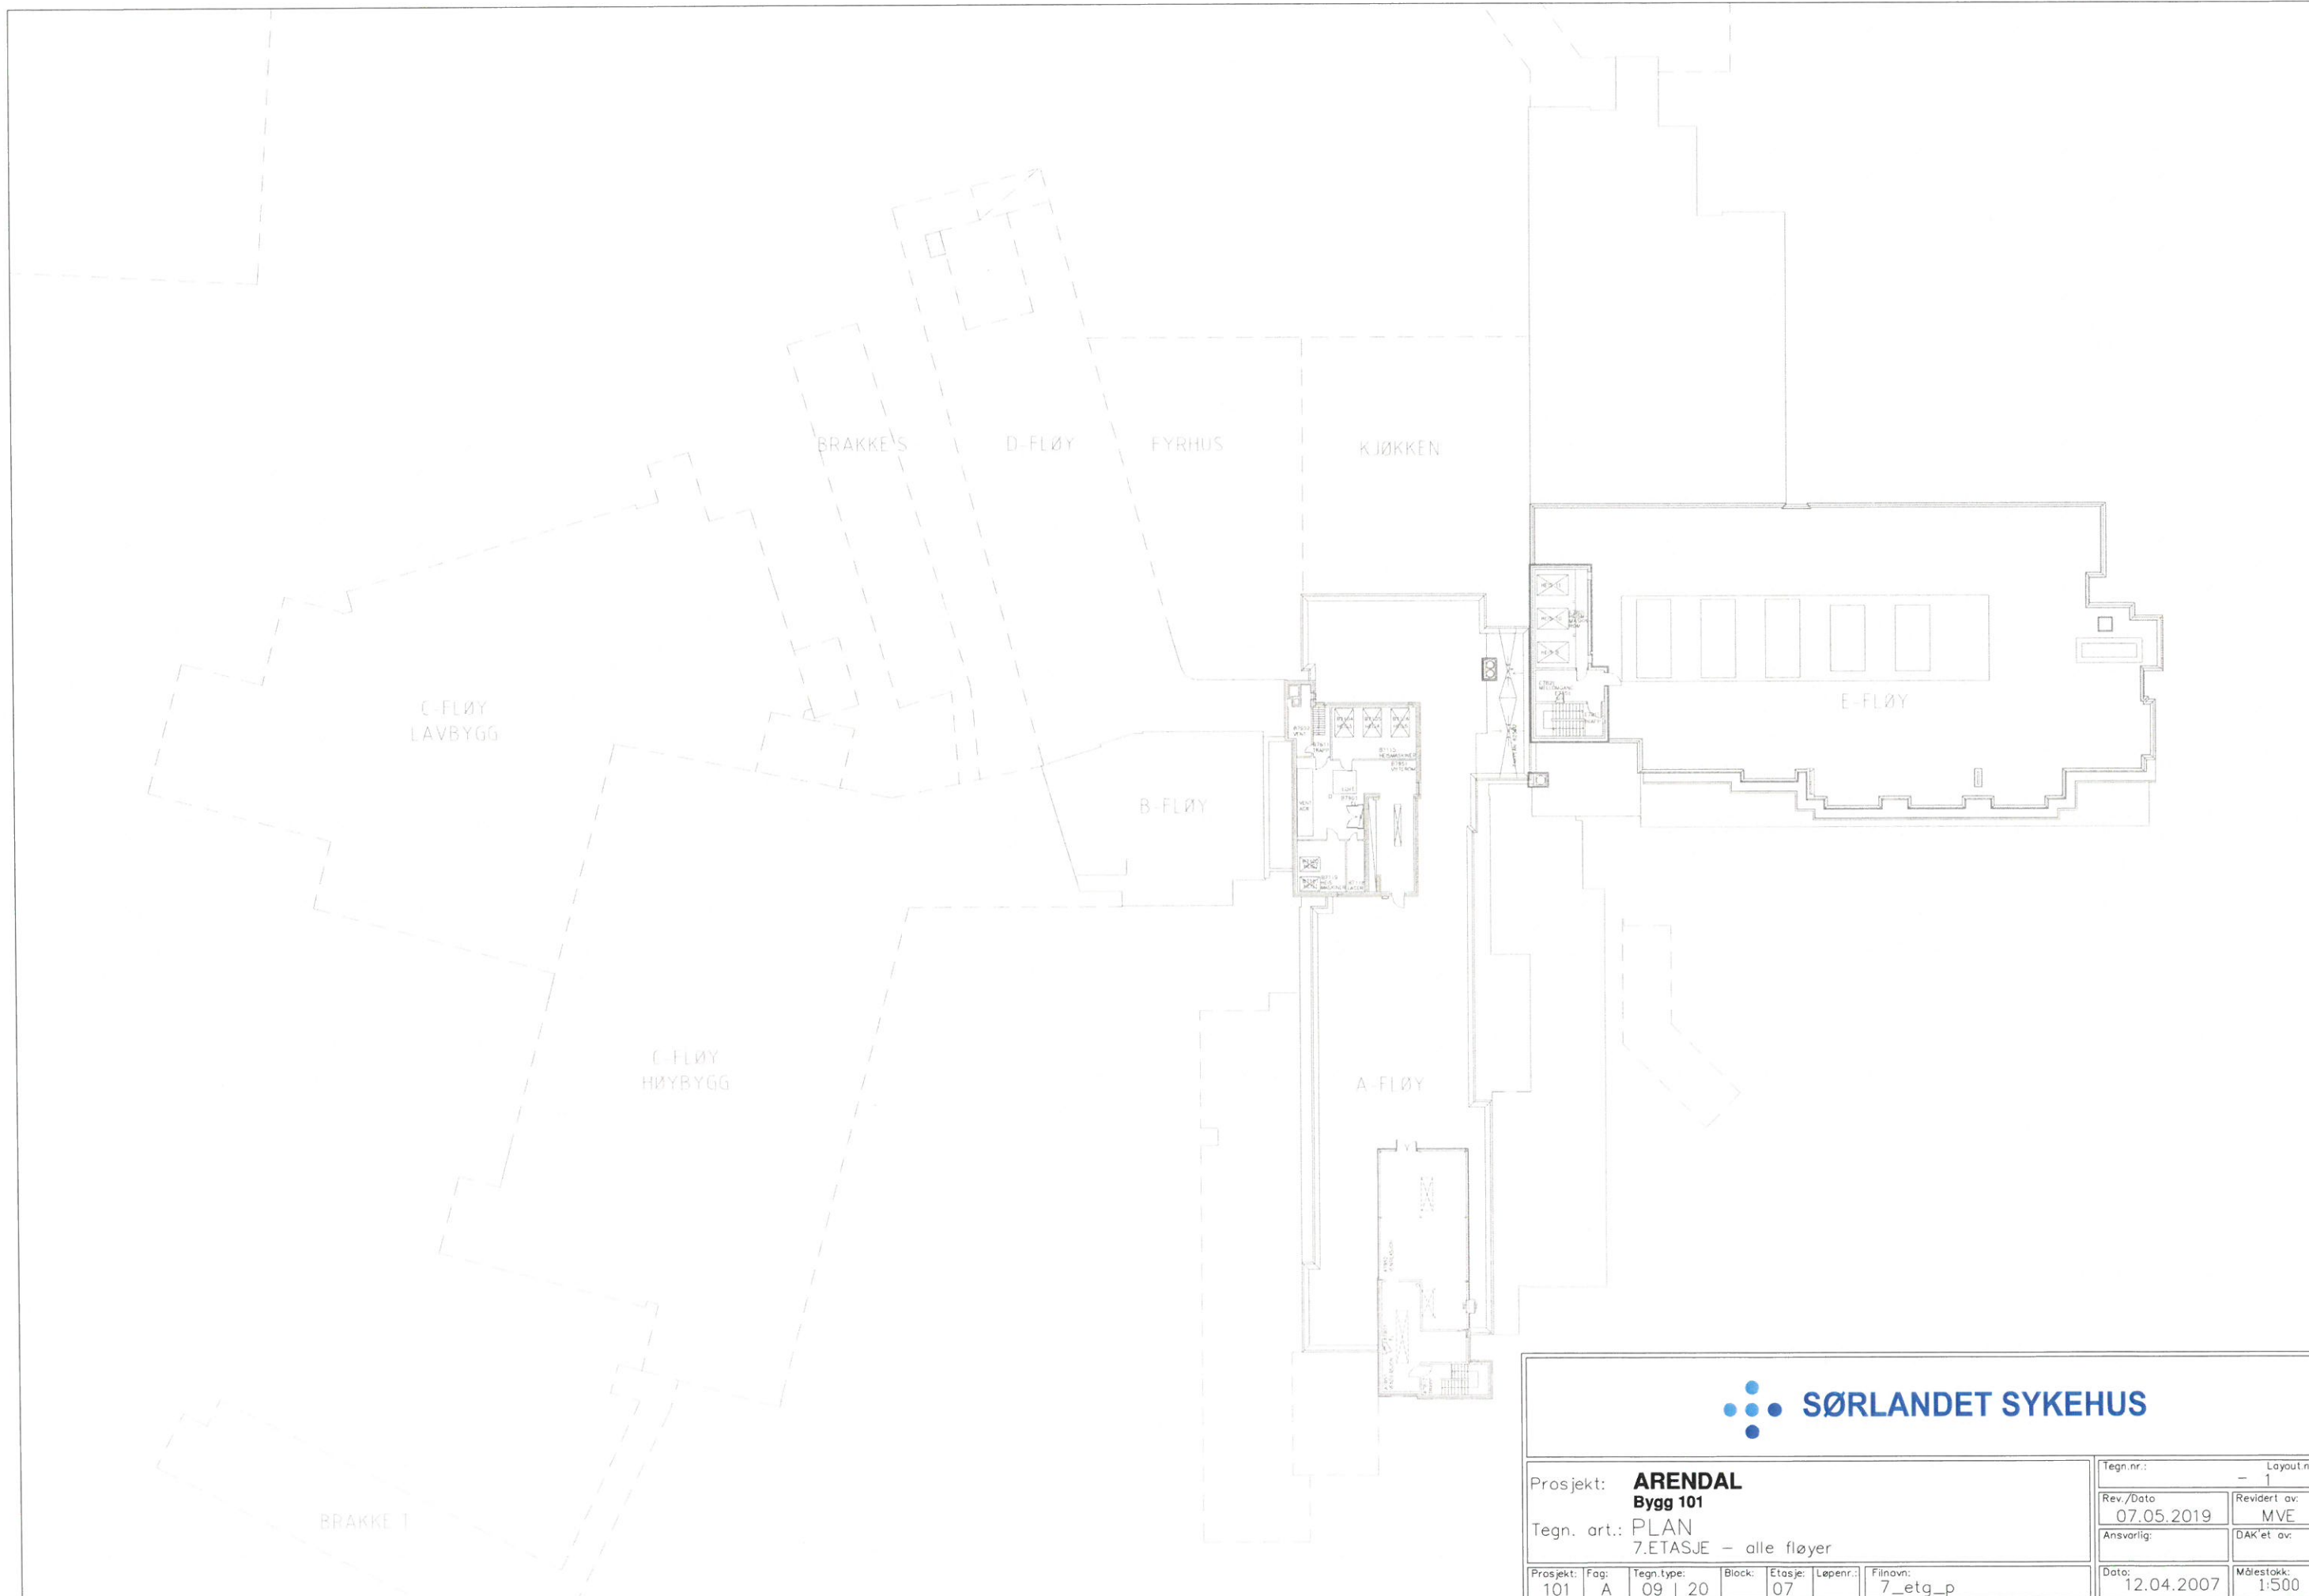

Prosjekt: ARENDA Bygg 101						Tegnr.: - Layoutnr.: 1	
Tegnr. art.: PLAN 7.ETASJE - alle fløyer						Rev./Dato: 07.05.2019 Revidert av: MVE	
Prosjekt: 101 Fag: A Tegnr.: 09 20 Block: 07 Etasje: 07 Løpnr.: 7_etg_p						Ansvarlig: DAK'et av:	
Dato: 12.04.2007						Målestokk: 1:500	