
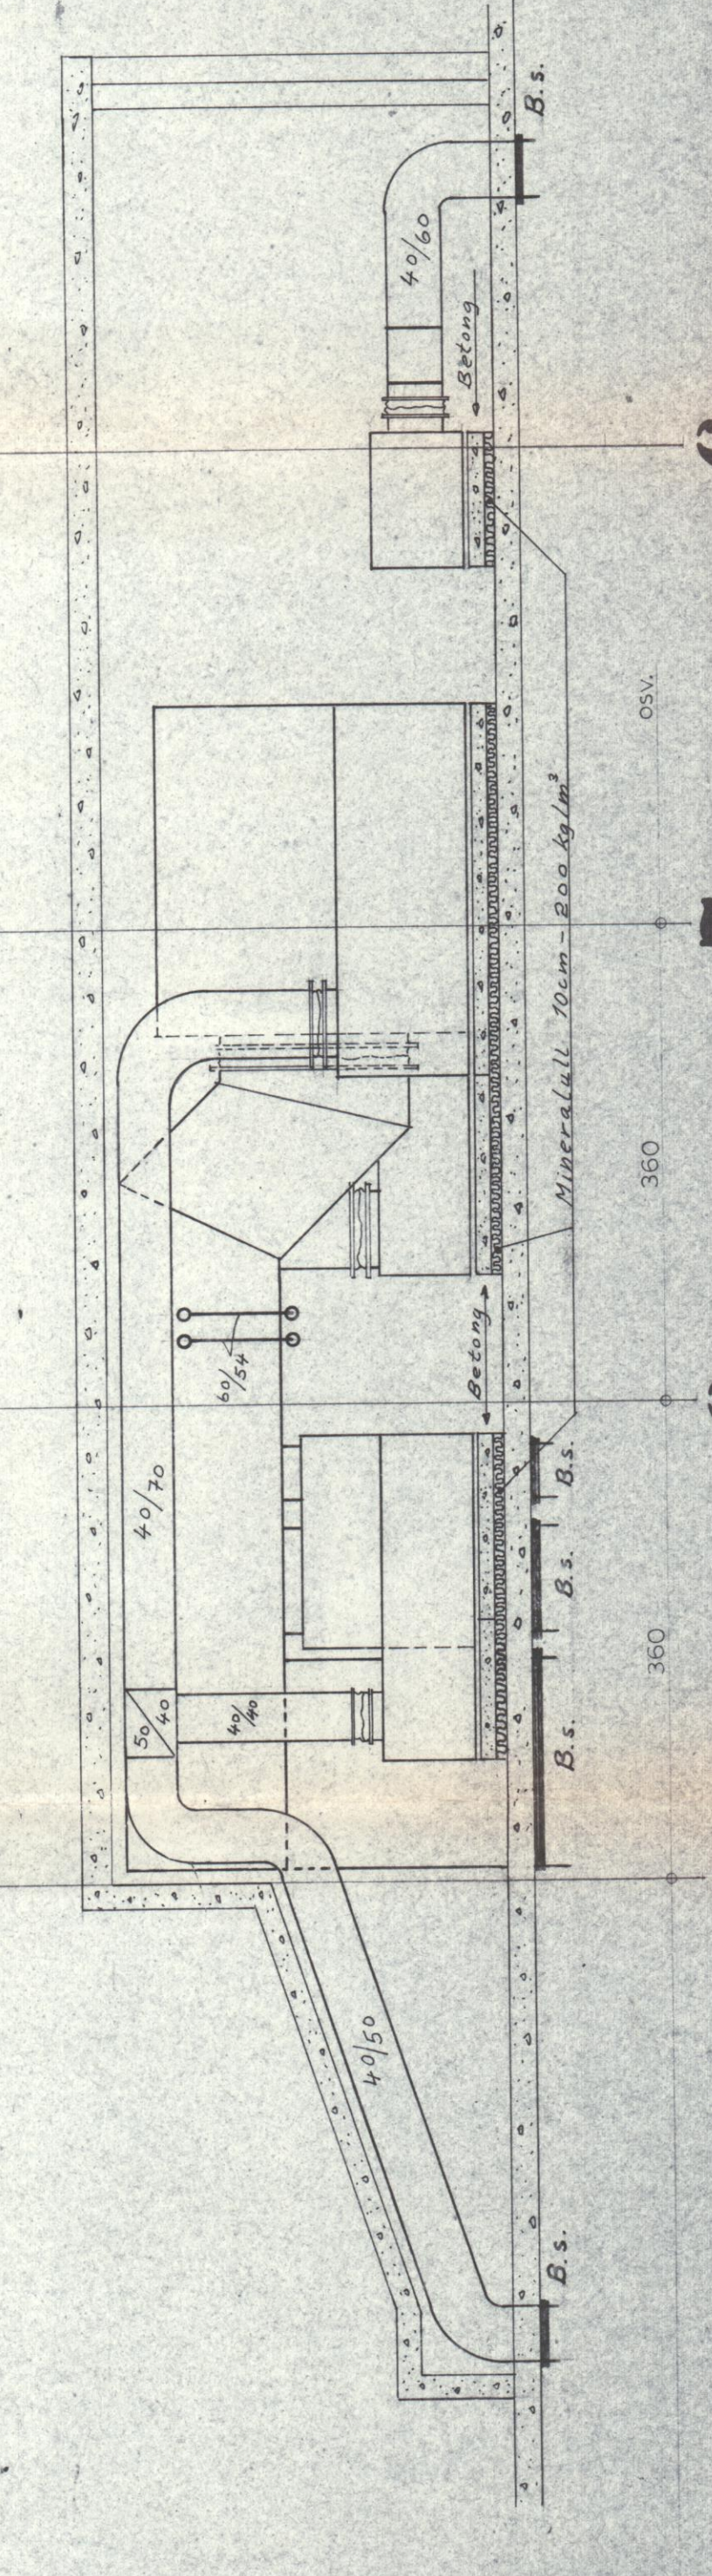
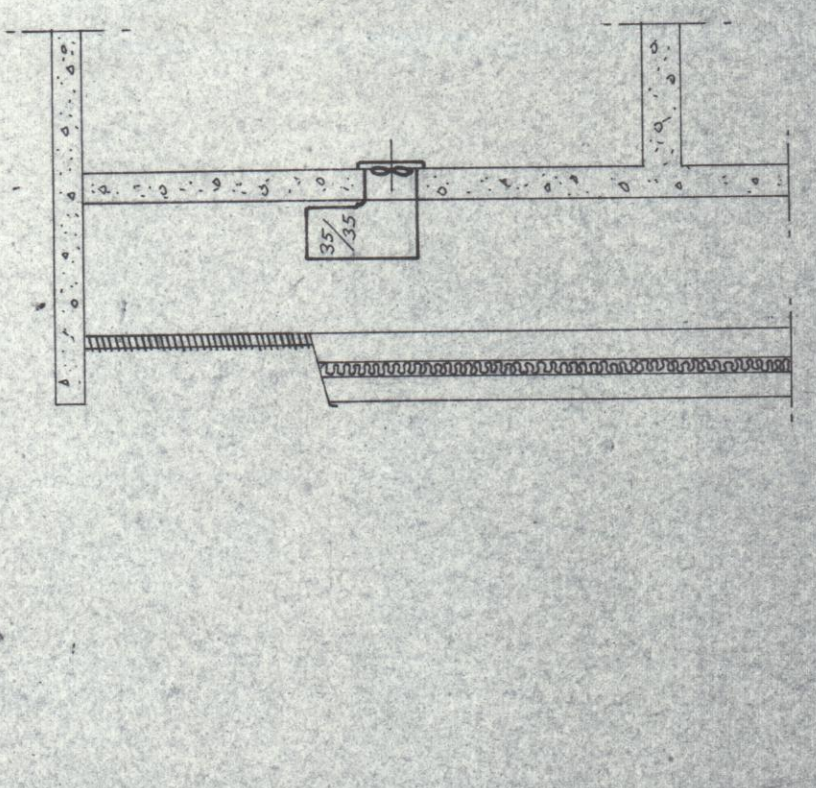
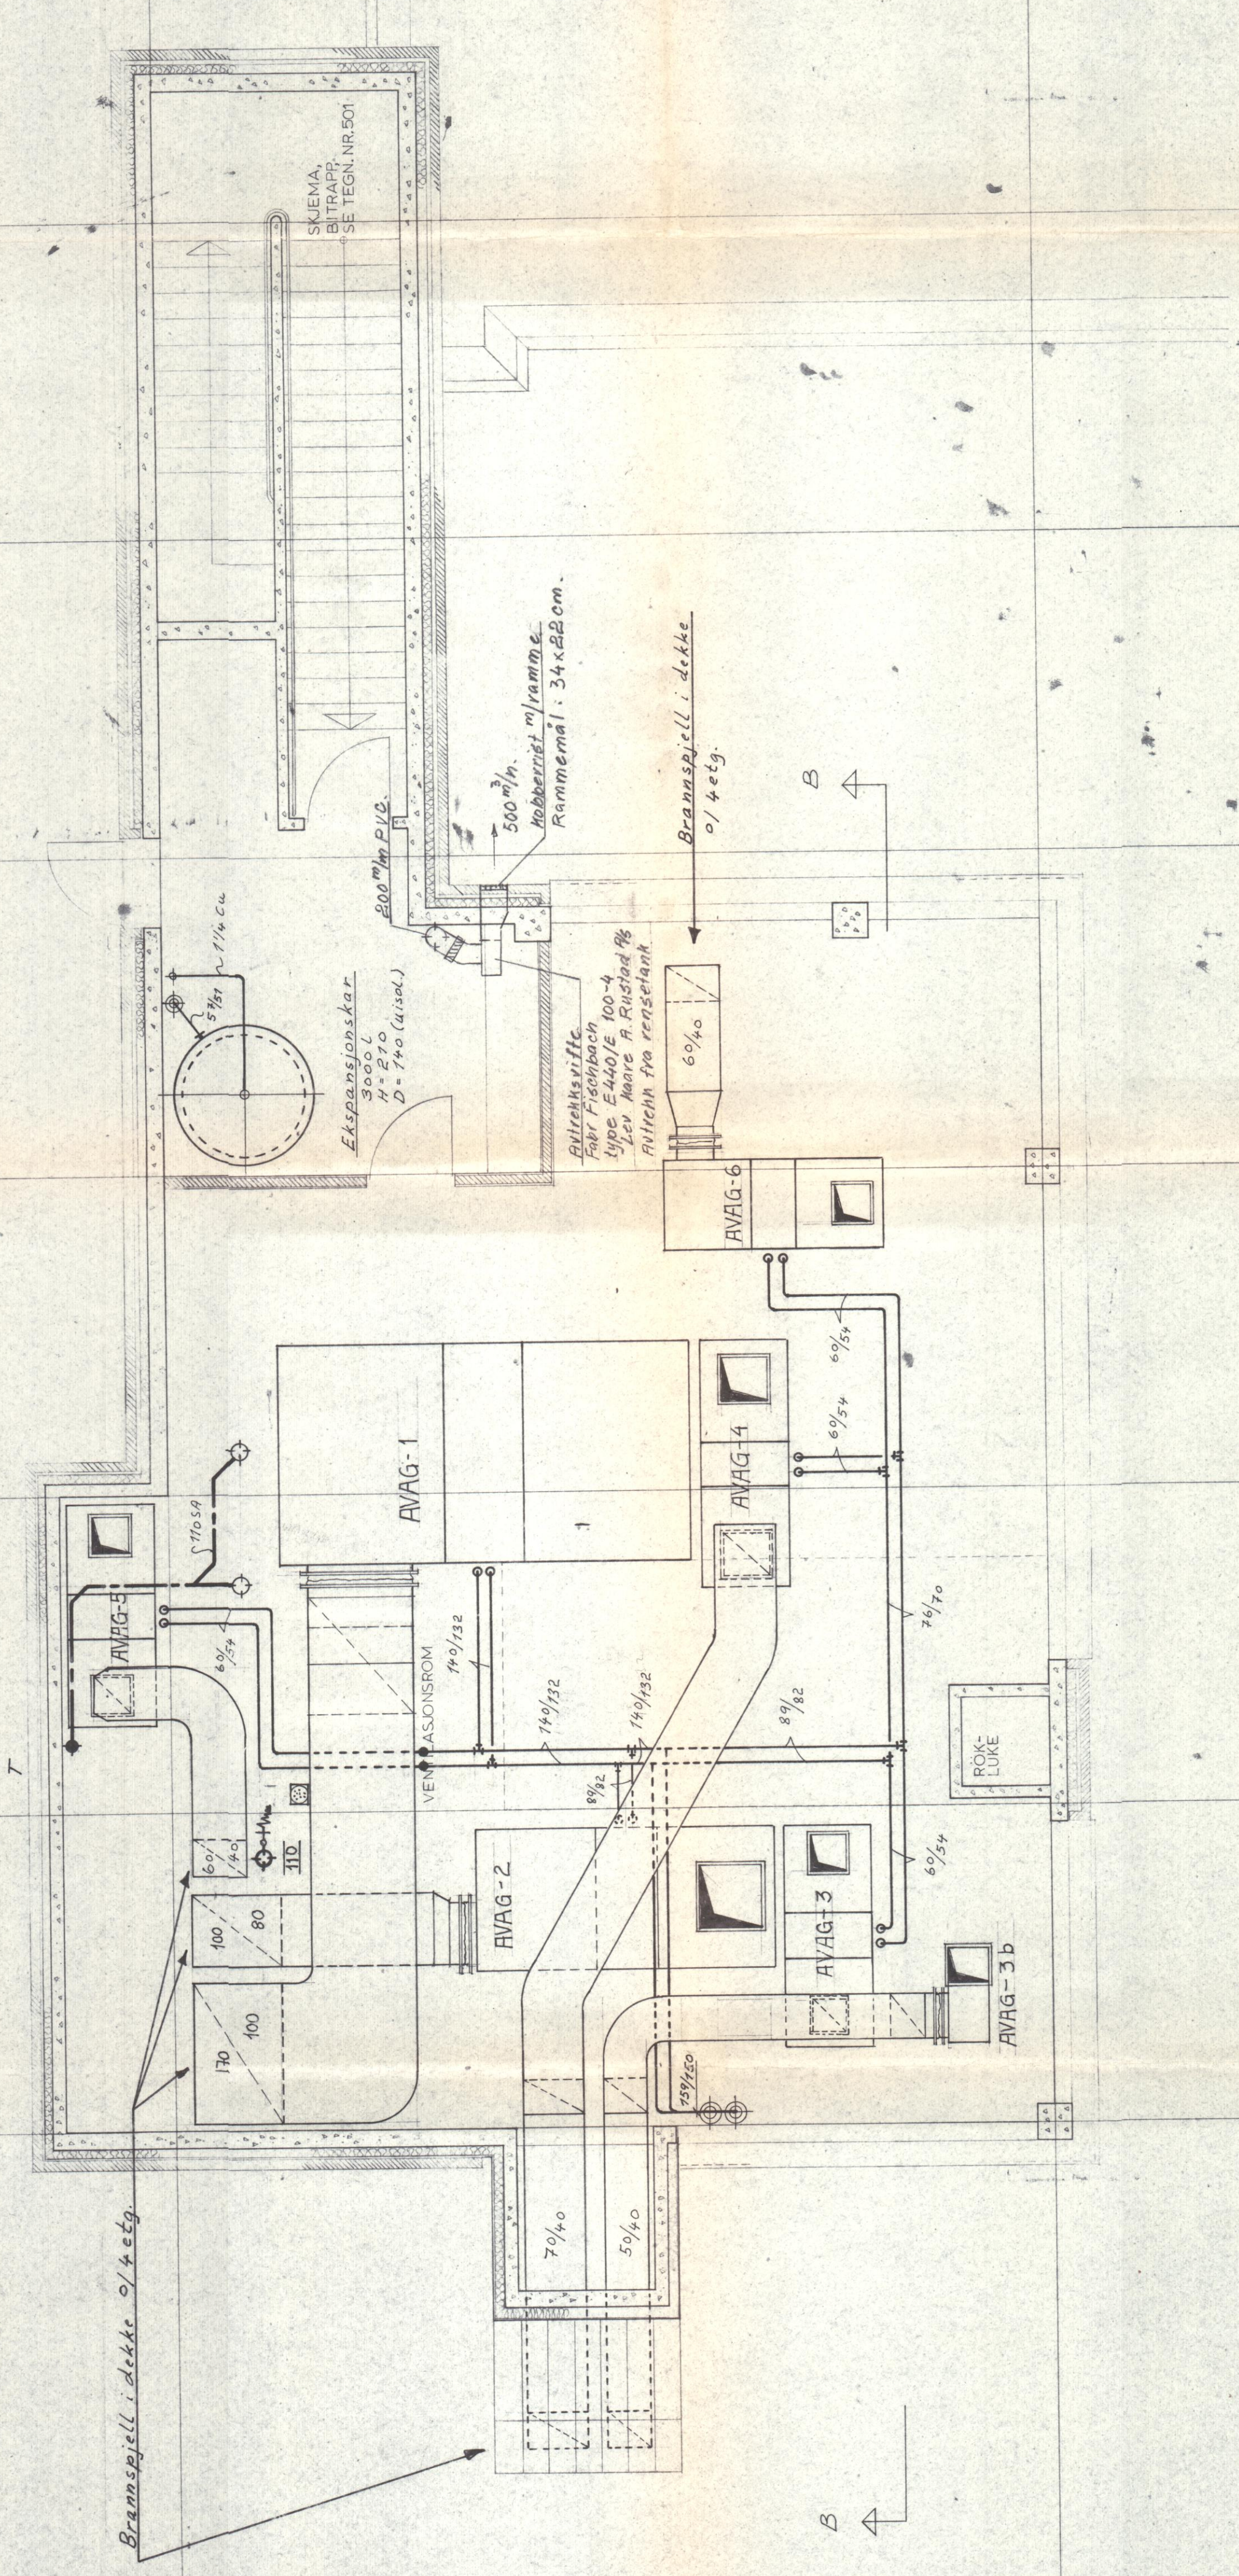


NB: HVOR DET ER HENVIST TIL SKJEMA, UTSETTES ALLE MAL ETTER SKJEMATEGNING.

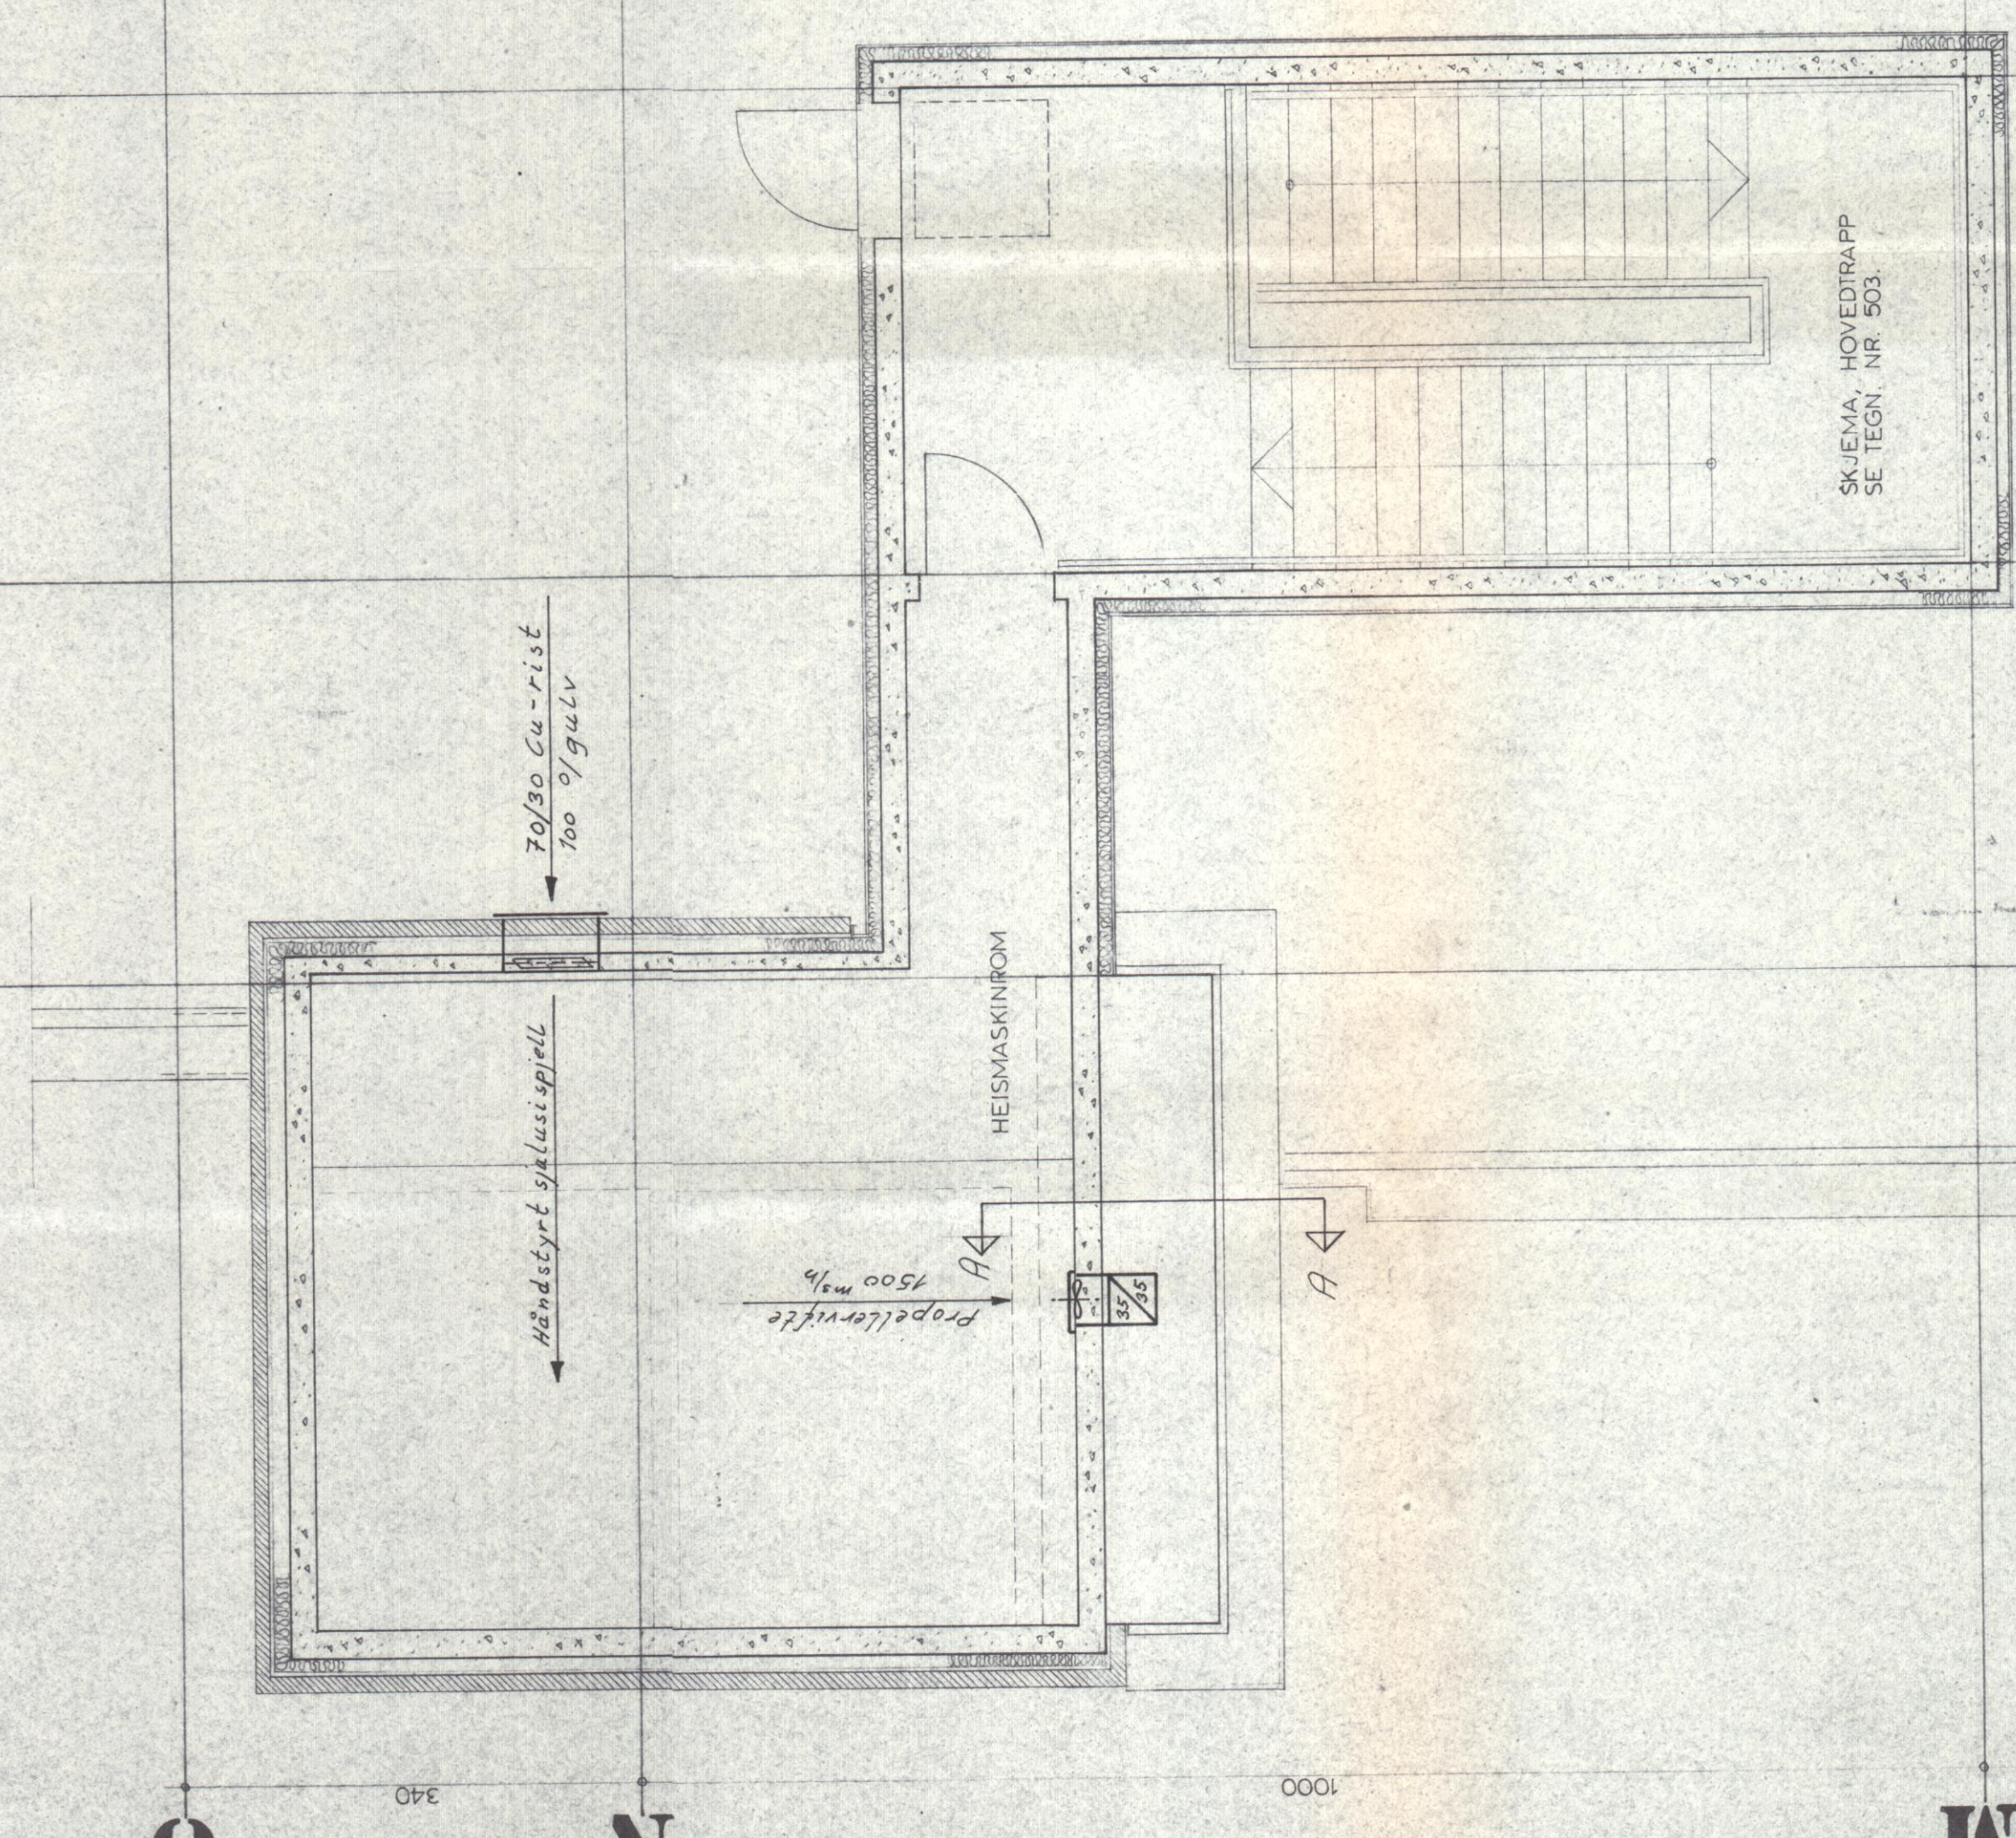

EITRETT FOR KUNSTENK *Plase MM-5*
 Slik og sløpkekan i utiforam innleget Vappi *10 84/77-11*

FORANDRET	SOEN	DATE	INDRIS
	TN	12.1.76	

AUSTRAGDER SENTRALSJUKEHUS
 Takoppygg VVS-anlegg
 HØYBYGG SV-fløy

BORGEN & CONRADI
 ALGEMME INGENIØR I VVS-TEKNIKK
 DRAMMENSVEI 127, OSLO 2 • TLF. (02) 95 54 80

TEIENING ANLEGG
16-7304

AUST-AGDER SENTRALSJUKEHUS, SV-FLØY