


D	Ny EI-tavle CHX904	AEØ	13.03.17
C	Kontr romnr OK	BH	01.12.14
B	REV ROMNR	BH	20.03.06
A		BH	09.10.01



Prosjekt: **ARENDAL**  
**Bygg 101 FLØY - C høy**  
 Tegn. art.: PLAN  
 Underkjeller etasje – Teknisk rom

Tegn.nr.:	Layout.nr.:
	- A3
Rev./Dato	Revidert av:
01.12.2014	
Ansvarlig:	DAK et av:
Dato:	Målestokk:
07.01.1991	1:200

Prosjekt:	Fag:	Tegn.type:	Block:	Etasje:	Løpenr.:	Filnavn:
101	A	09   20	101	X		FDV101_CH_00X

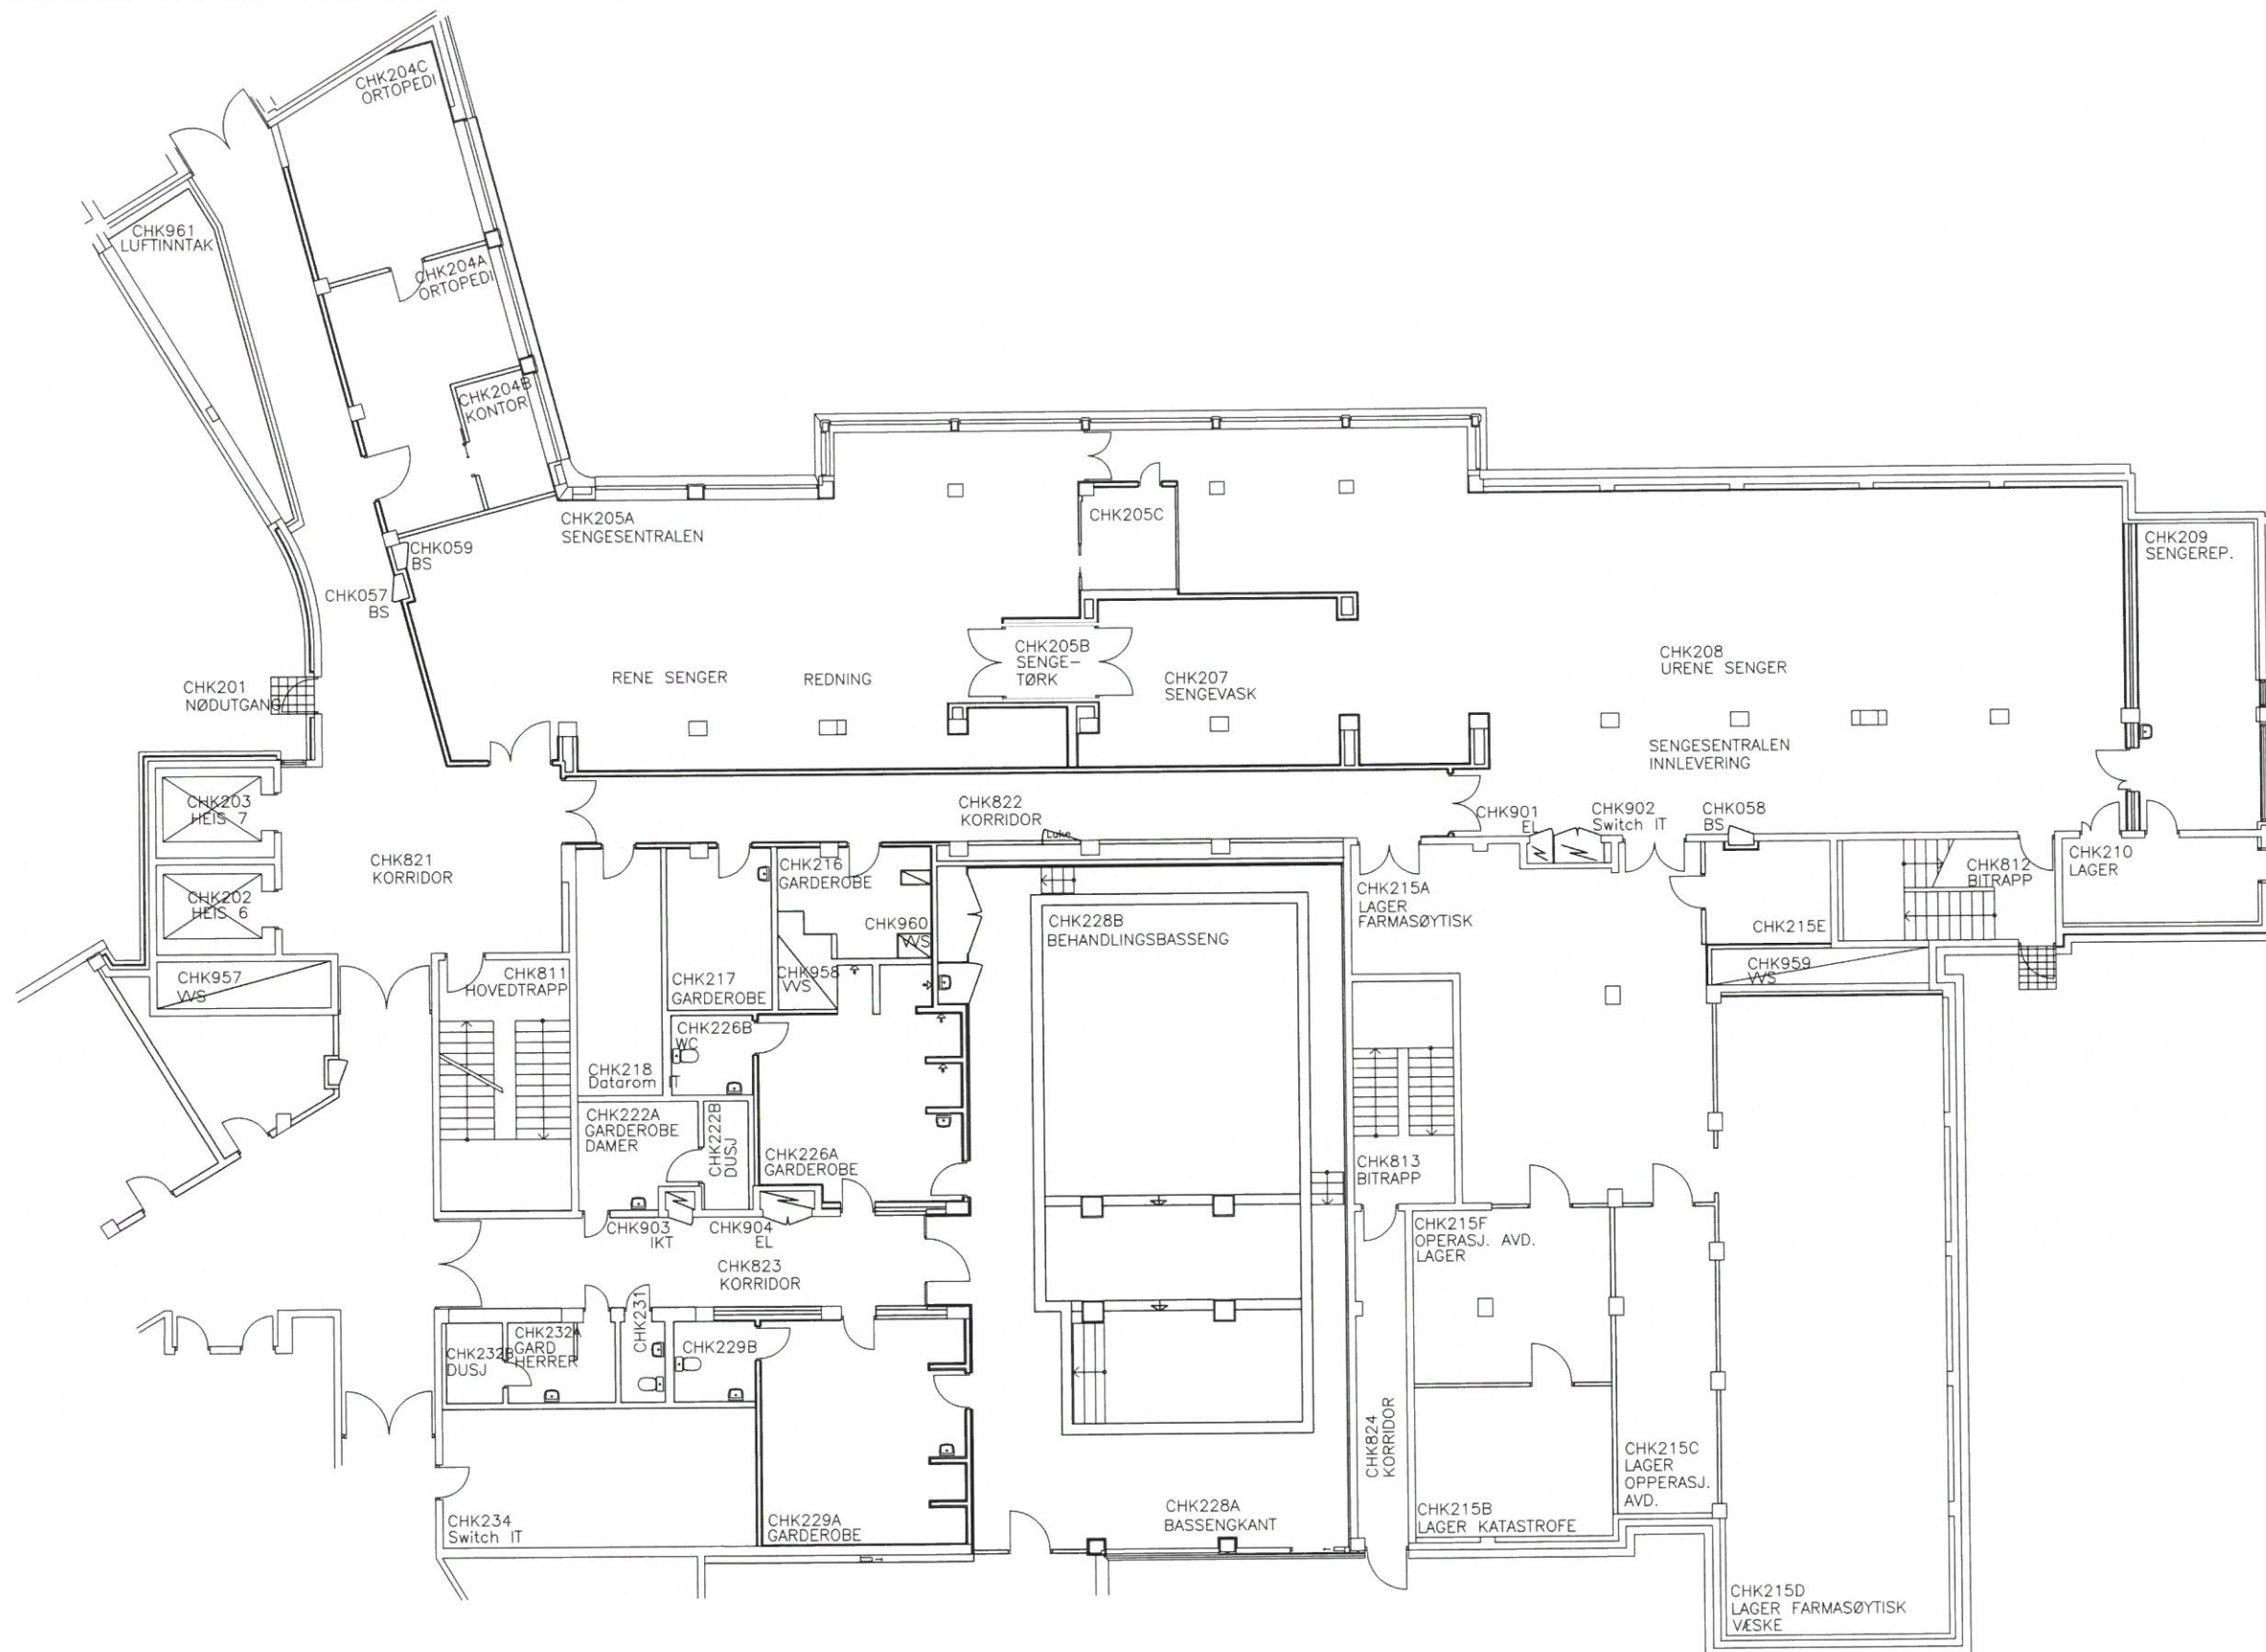


E	Korr romnr	BH	01.12.14
D	NYTT ROM CHK215F	BH	17.11.08
C	REV ROMNR	BH	20.03.06
B	ORTOPEDI	BH	22.03.05
A	CHK216 SJAKTER	BH	12.05.03



Prosjekt: <b>ARENDA</b> Bygg 101 FLØY - C høy		Tegn.nr.: -	Layout.nr.: A3
Tegn. art.: PLAN Kjeller etasje – Sengesentral, Garderober, Baseng		Rev./Dato 01.12.2014	Revidert av:
		Ansvarlig:	DAK'et av:
Prosjekt: 101	Fag: A	Tegn.type: 09	Block: 20
		Etasje: 01	Løpenr.: K
Filnavn: FDV101_CH_00K		Dato: 02.01.1991	Målestokk: 1:200




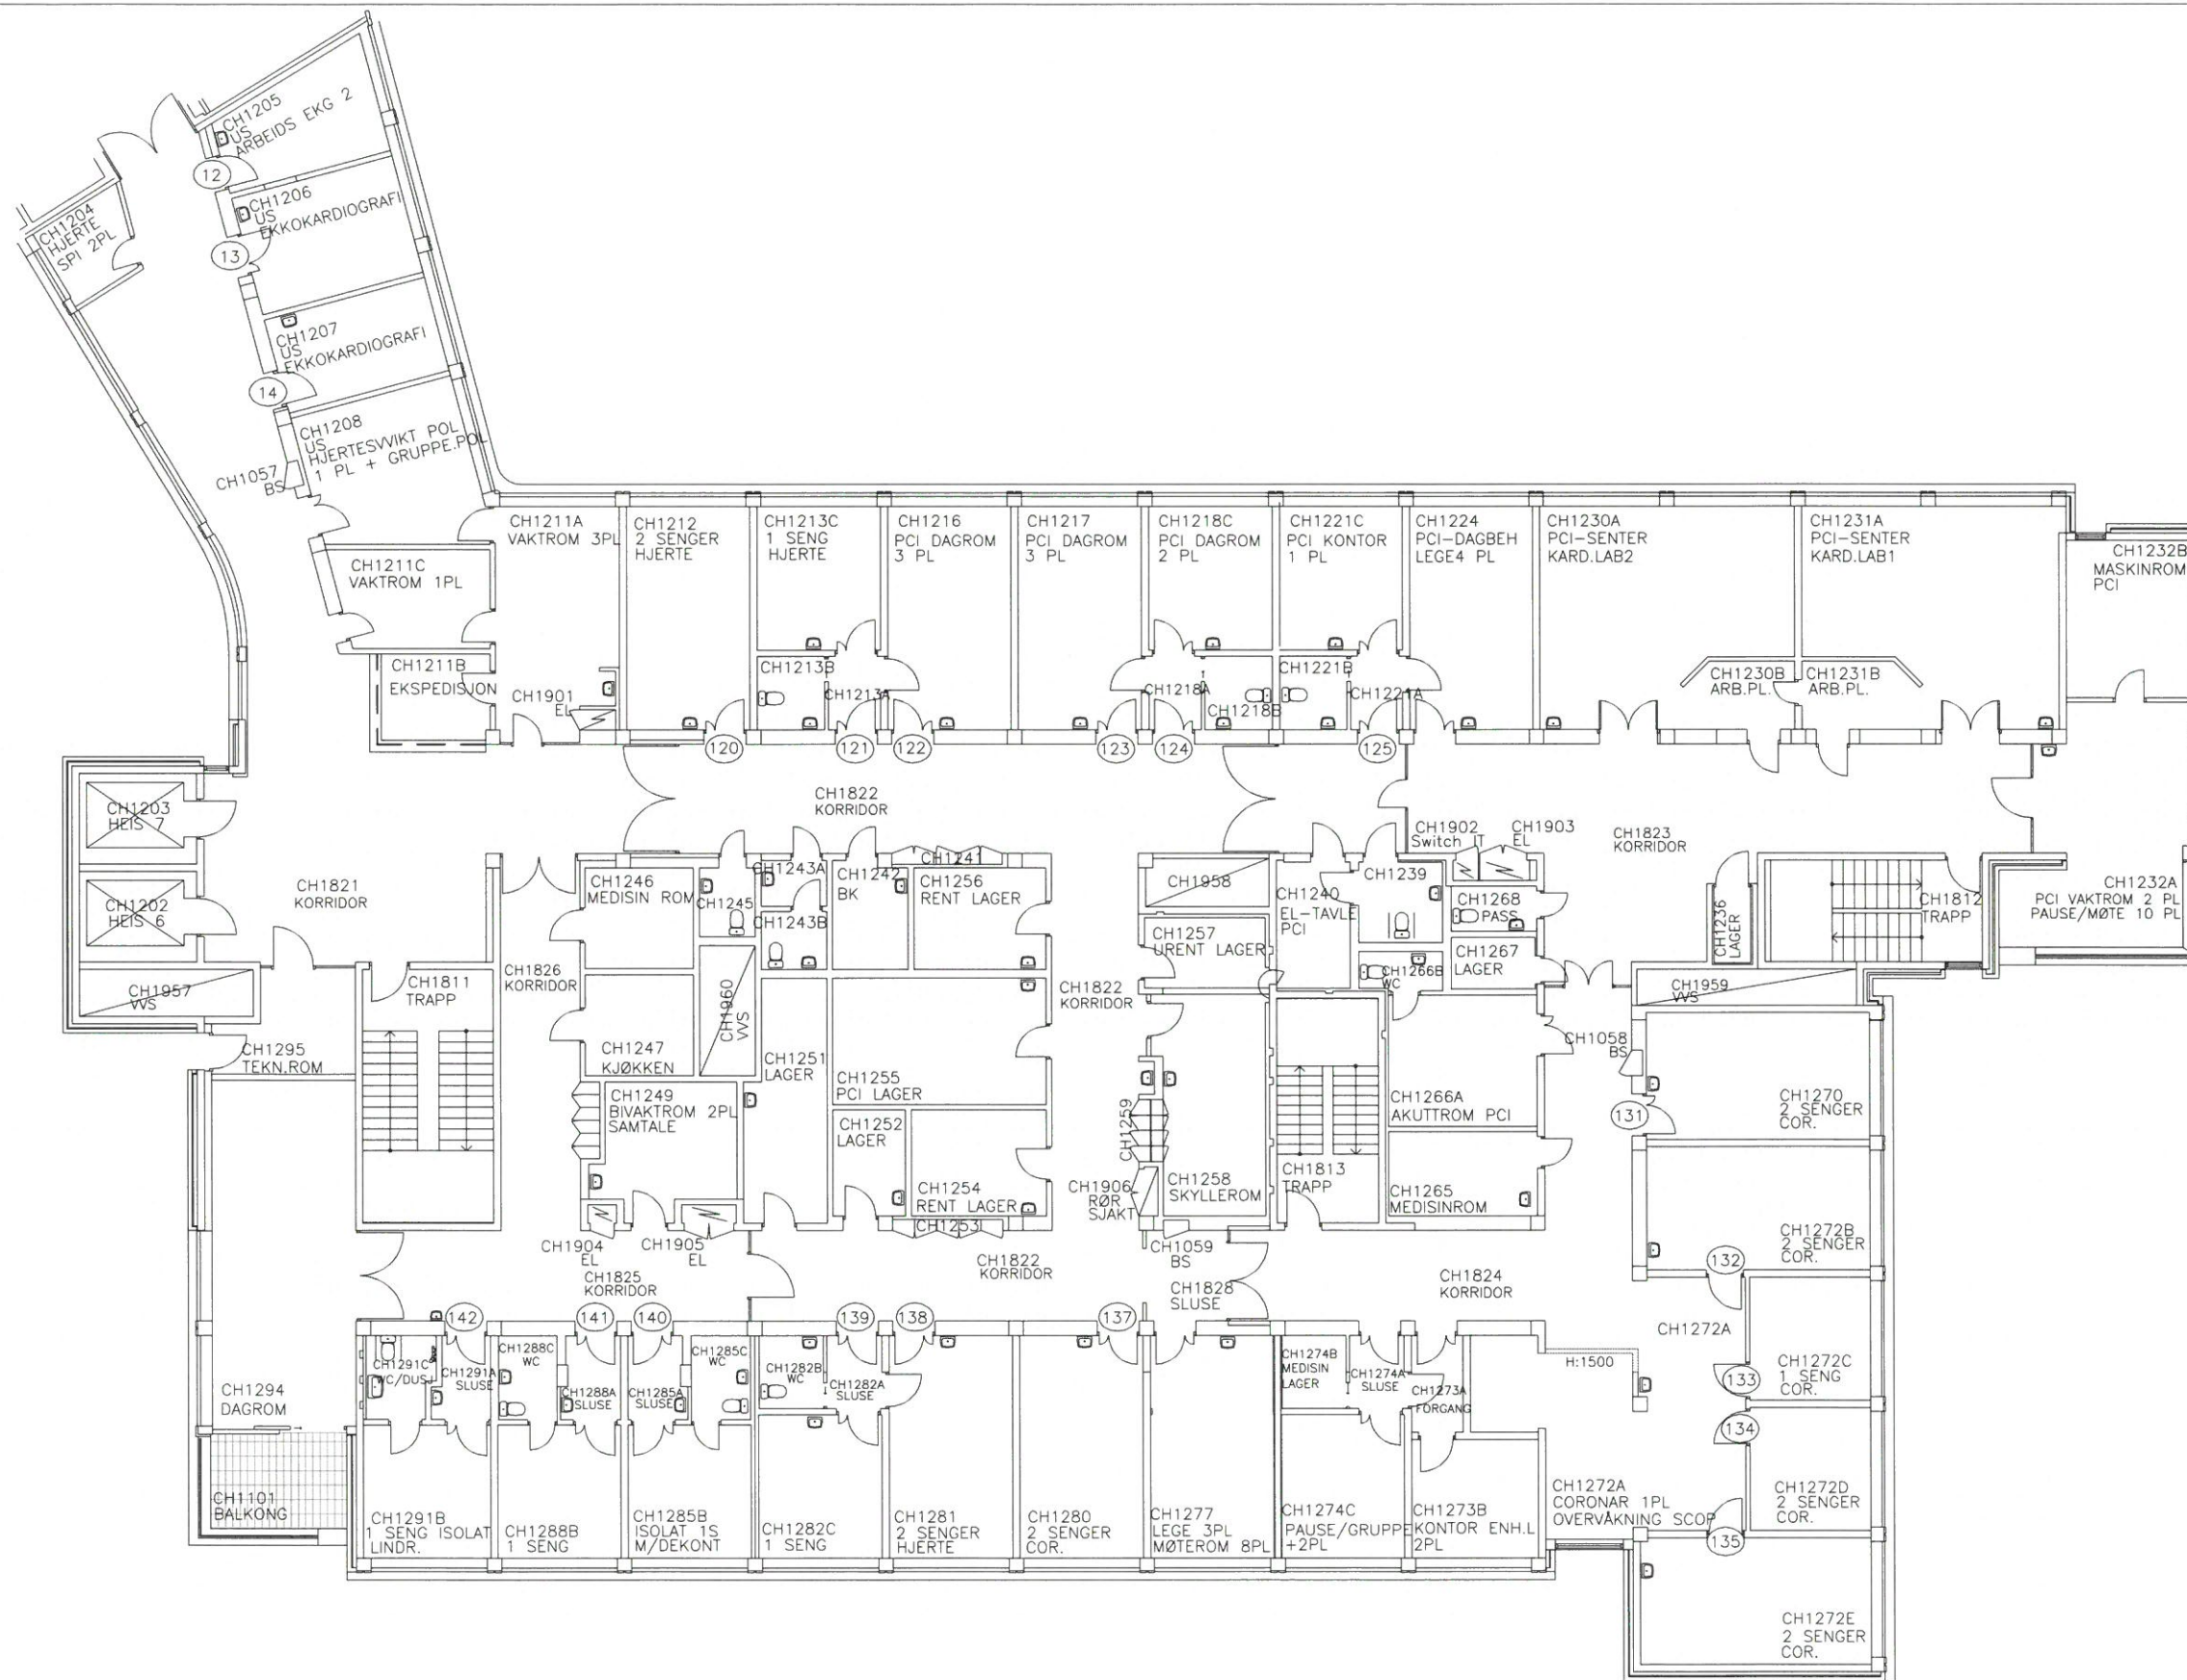

G	OMB. CHU29A/B/C	MVE	04.06.19
F	Rev romnr	BH	10.11.14
E	Coronar, omb	BH	12.06.14
D	REV ROMNAVN	BH	29.03.12
C	KORR ROMNR	BH	30.03.06
B	EKSTRA SENG I KORR	BH	22.07.05
A	HJERTESENTER	BH	30.09.04



Prosjekt: <b>ARENDA</b>		Tegn.nr.: -		Layout.nr.: A3	
Bygg 101 FLØY - C høy		Rev./Dato: 17.01.2020		Revidert av:	
Tegn. art.: PLAN		Ansvarlig:		DAK'et av:	
1. ETASJE - Med.avd., Coronar, Hertesenteret		Dato: 20.01.1992		Målestokk: 1:200	
Prosjekt: 101	Fag: A	Tegn.type: 09	Block: 20	Etasje: 01	Lapenr.: FDV101_CH_001

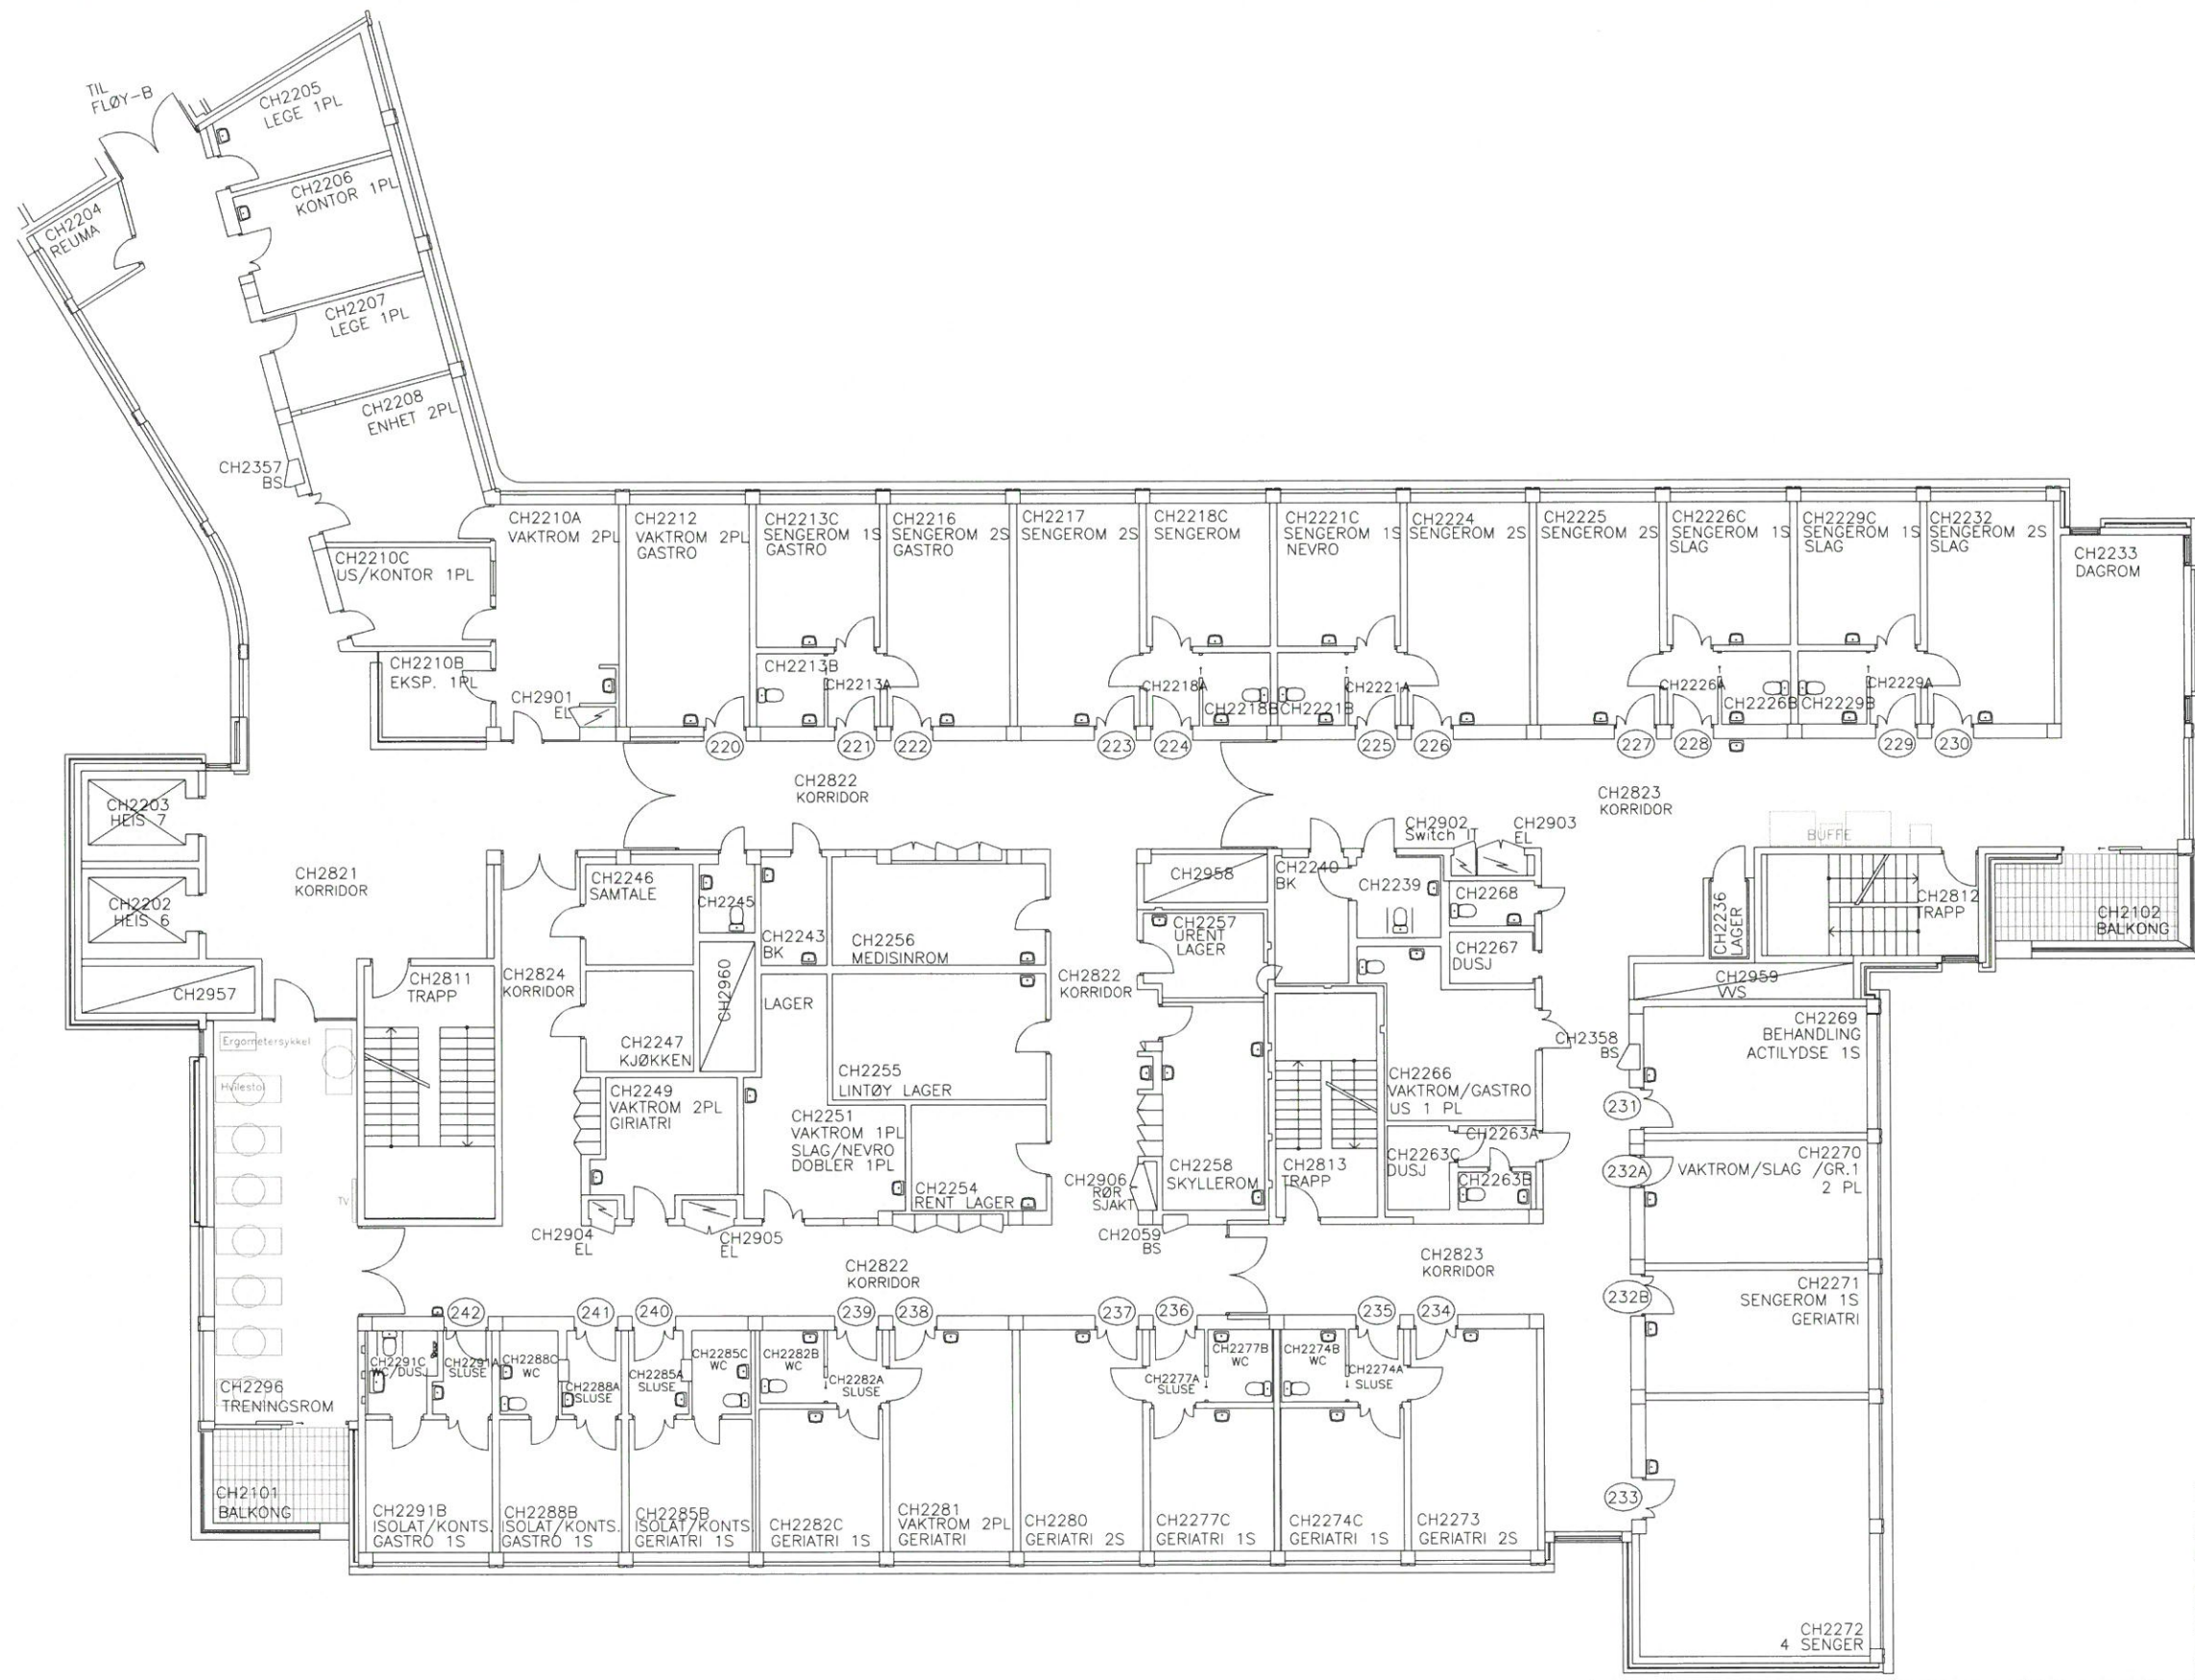


H	Omb.rom	CH2291A/B/C/MVE	17.01.20
G	Nytt treningsrom	BH	22.11.16
F	Rev romnummer	BH	27.11.14
E	Arealfordeling avd.	BH	03.07.14
D	KORR ROMNR	BH	30.03.06
C	EKSTRA SENG I KORR	BH	22.07.05
B	NYE VAKTROM	BH	29.11.04
A		BH	09.10.01



Prosjekt: <b>ARENDA</b>		Tegn.nr.:	Layout.nr.:
Bygg 101 FLØY - C høy		-	A3
Tegn. art.: PLAN		Rev./Dato	Revidert av:
2. ETASJE - Med.avd.		17.01.2020	
		Ansvarlig:	DAK'et av:
Prosjekt:	Fog:	Tegn.type:	Block:
101	A	09   20	101   02
Etasje:	Løpenr.:	Filenavn:	
02		FDV101_CH_002	
Dato:	Målestokk:		
20.01.1992	1:200		



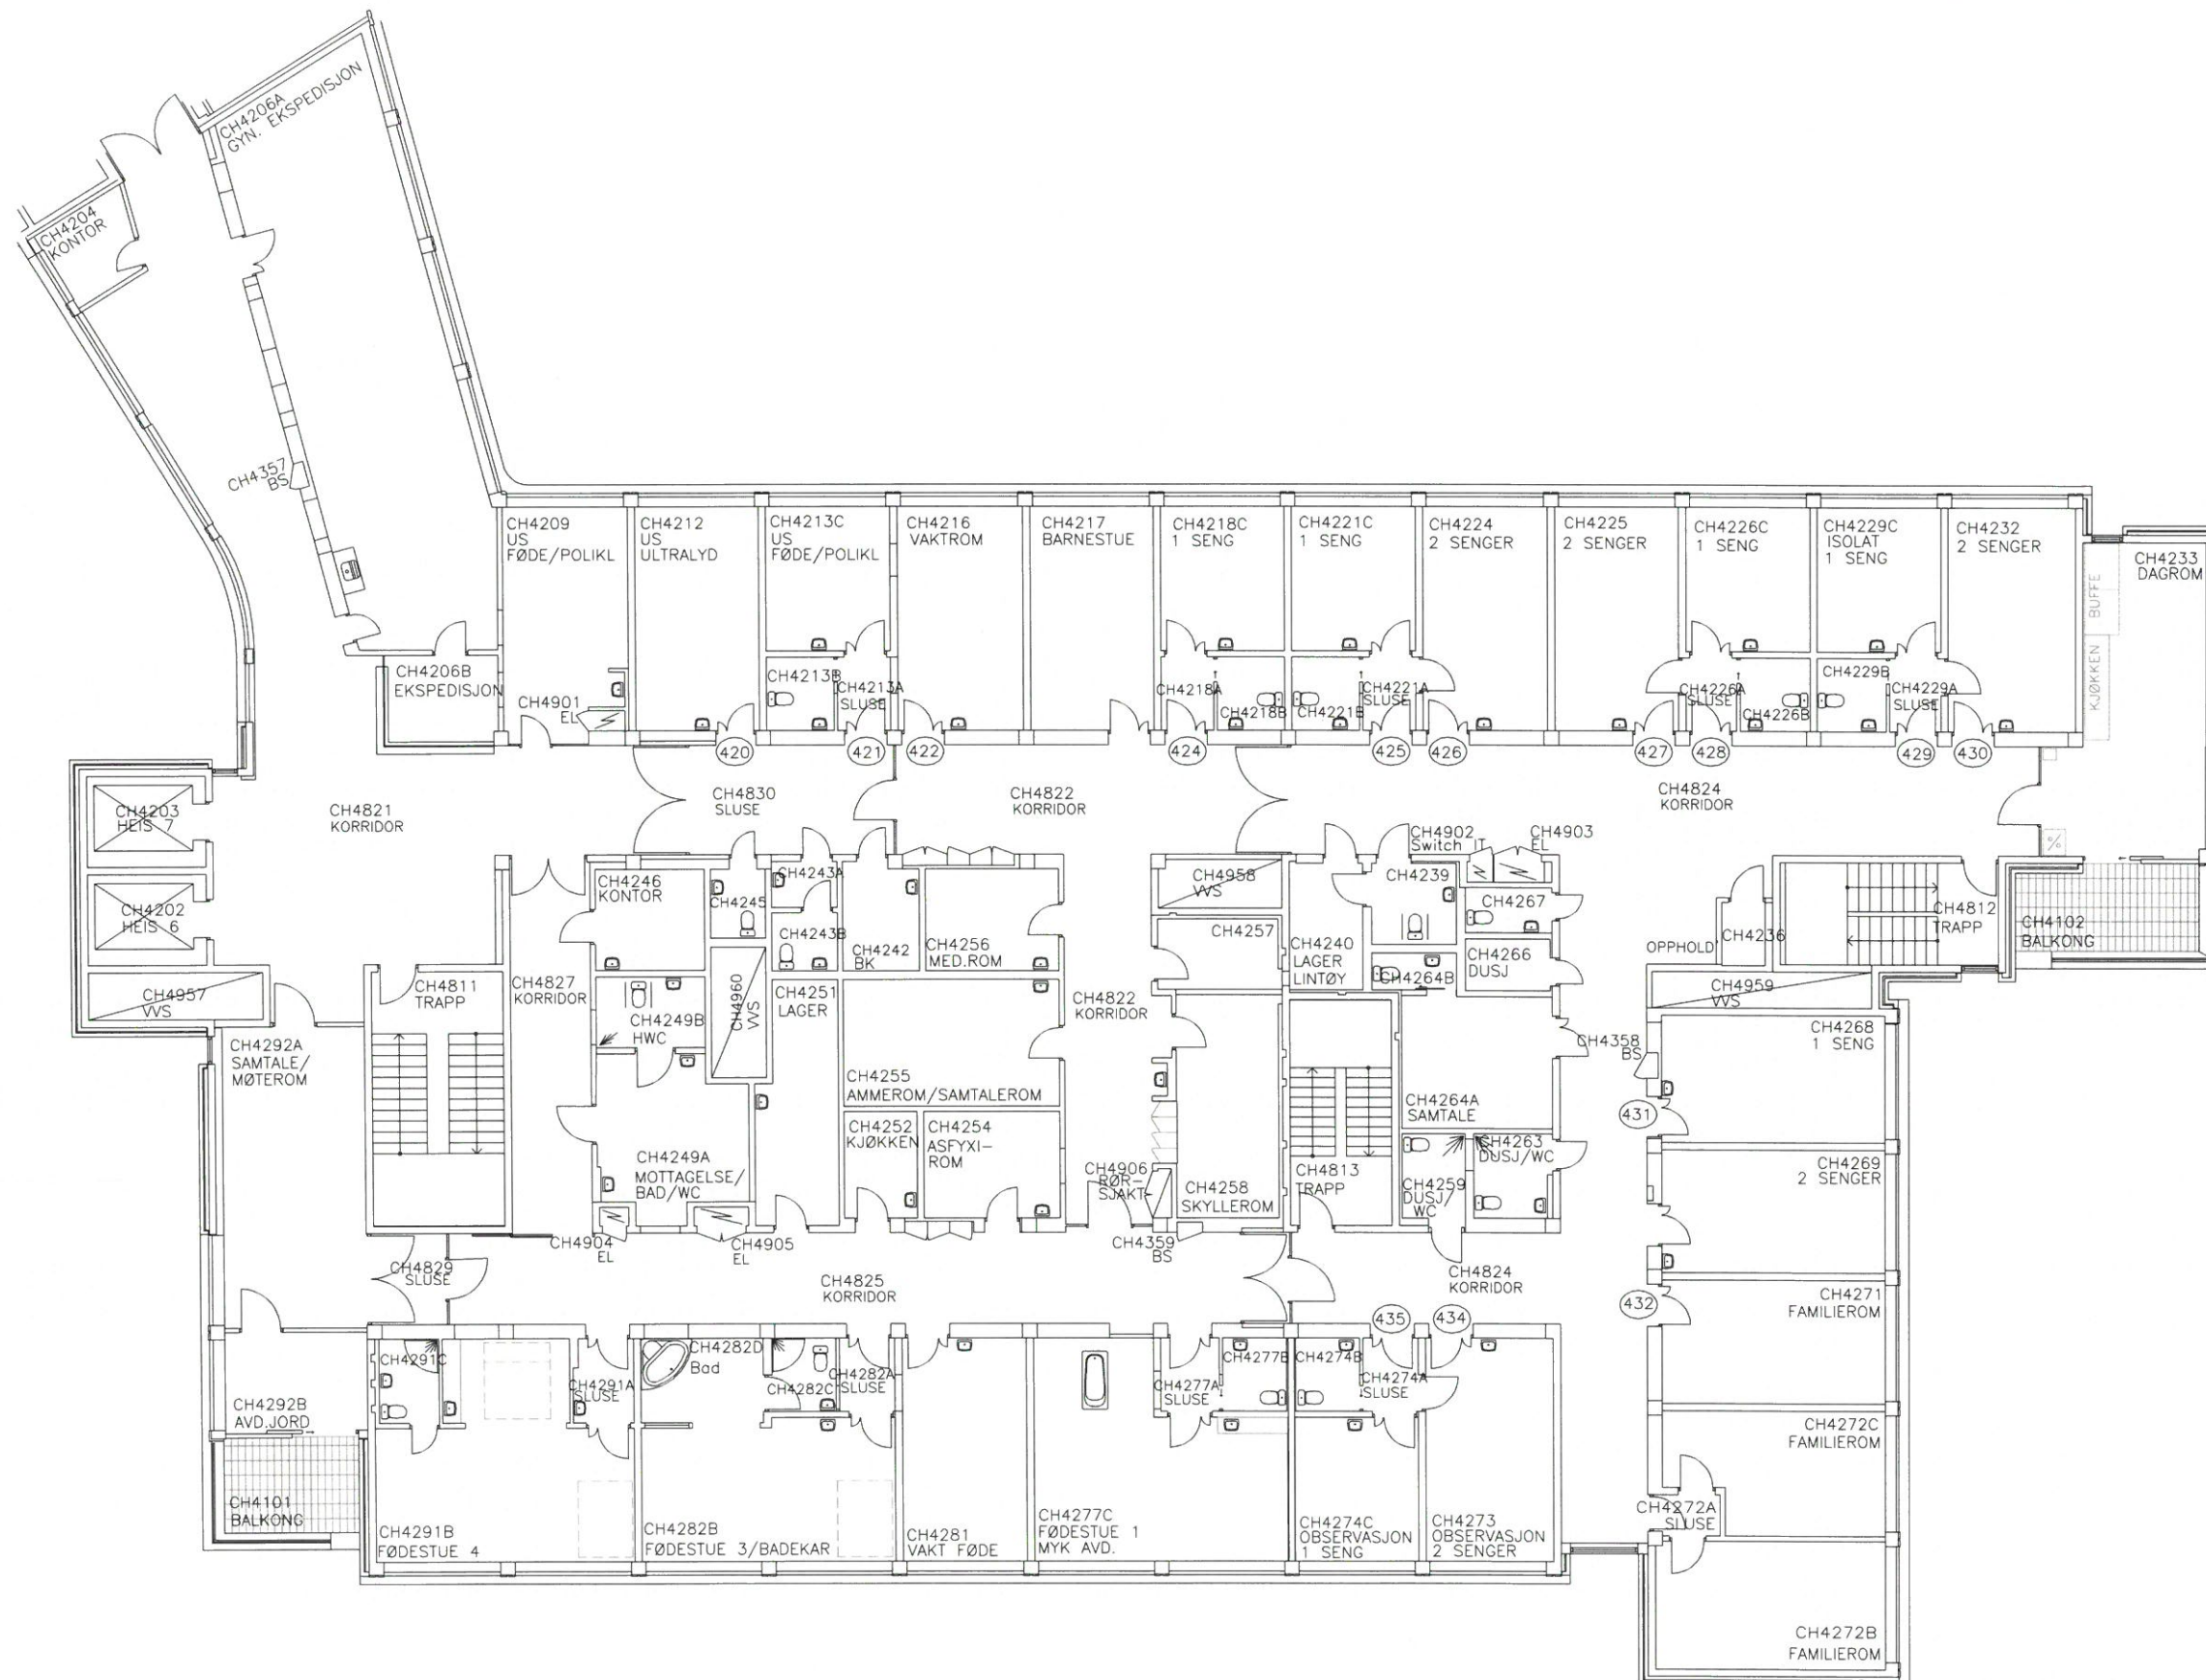


H	Omb. CH4264 NY A og B	AEØ	05.11.18
G	Rev romnr	BH	10.11.14
F	Fødestue 3 og 4	BH	8.10.12
E	CH4277C fjernet dør	BH	20.12.11
D	REV ROMNAVN	BH	05.08.08
C	REV ROMNR	BH	30.03.06
B	EKSTRA SENG I KORR	BH	22.07.05
A		BH	05.04.04




Prosjekt:	<b>ARENDA</b> Bygg 101 FLØY - C høy					
Tegn. art.:	PLAN 4. ETASJE - Føde/Barsel avd.					
Prosjekt:	Fag:	Tegn. type:	Block:	Etasje:	Løpenr.:	Fiilovn:
101	A	09   20	101	04		FDV101_CH_004

Tegn.nr.:	Layout.nr.:
	- A3
Rev./Dato	Revidert av:
05.11.2018	
Ansvarlig:	DAK'et av:
Dato:	Målestokk:
20.01.1992	1:200

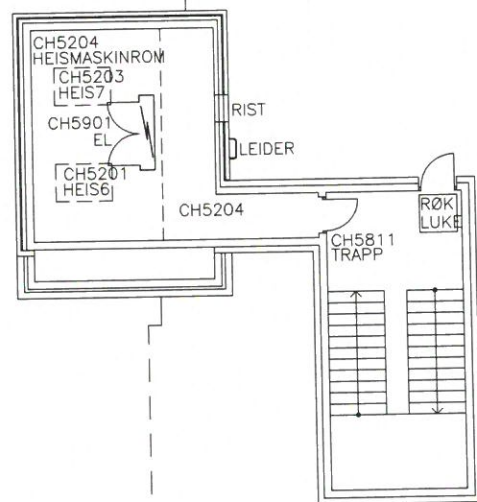

CH5T01  
TAK  
1373,3 m2

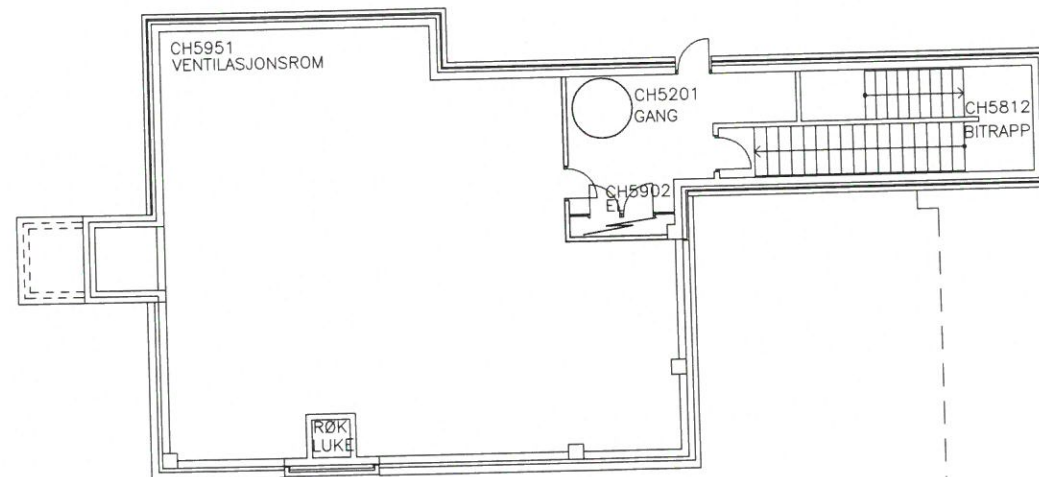

B	REV ROMNR	BH	30.03.06
A		BH	15.12.04



Prosjekt: **ARENDA**  
Bygg 101 FLØY - C høy  
Tegn. art.: PLAN  
5. Tak etasje - Heishus, vent.rom avtrekk

Tegn.nr.:	- A3
Rev./Date	14.03.2013
Revidert av:	
Ansvarlig:	DAK'et av:
Date:	20.01.1992
Målestokk:	1:200

Prosjekt:	Fag:	Tegn.type:	Block:	Etasje:	Lepenr.:	Filnavn:
101	A	09   20	101	05		FDV101_CH_005