


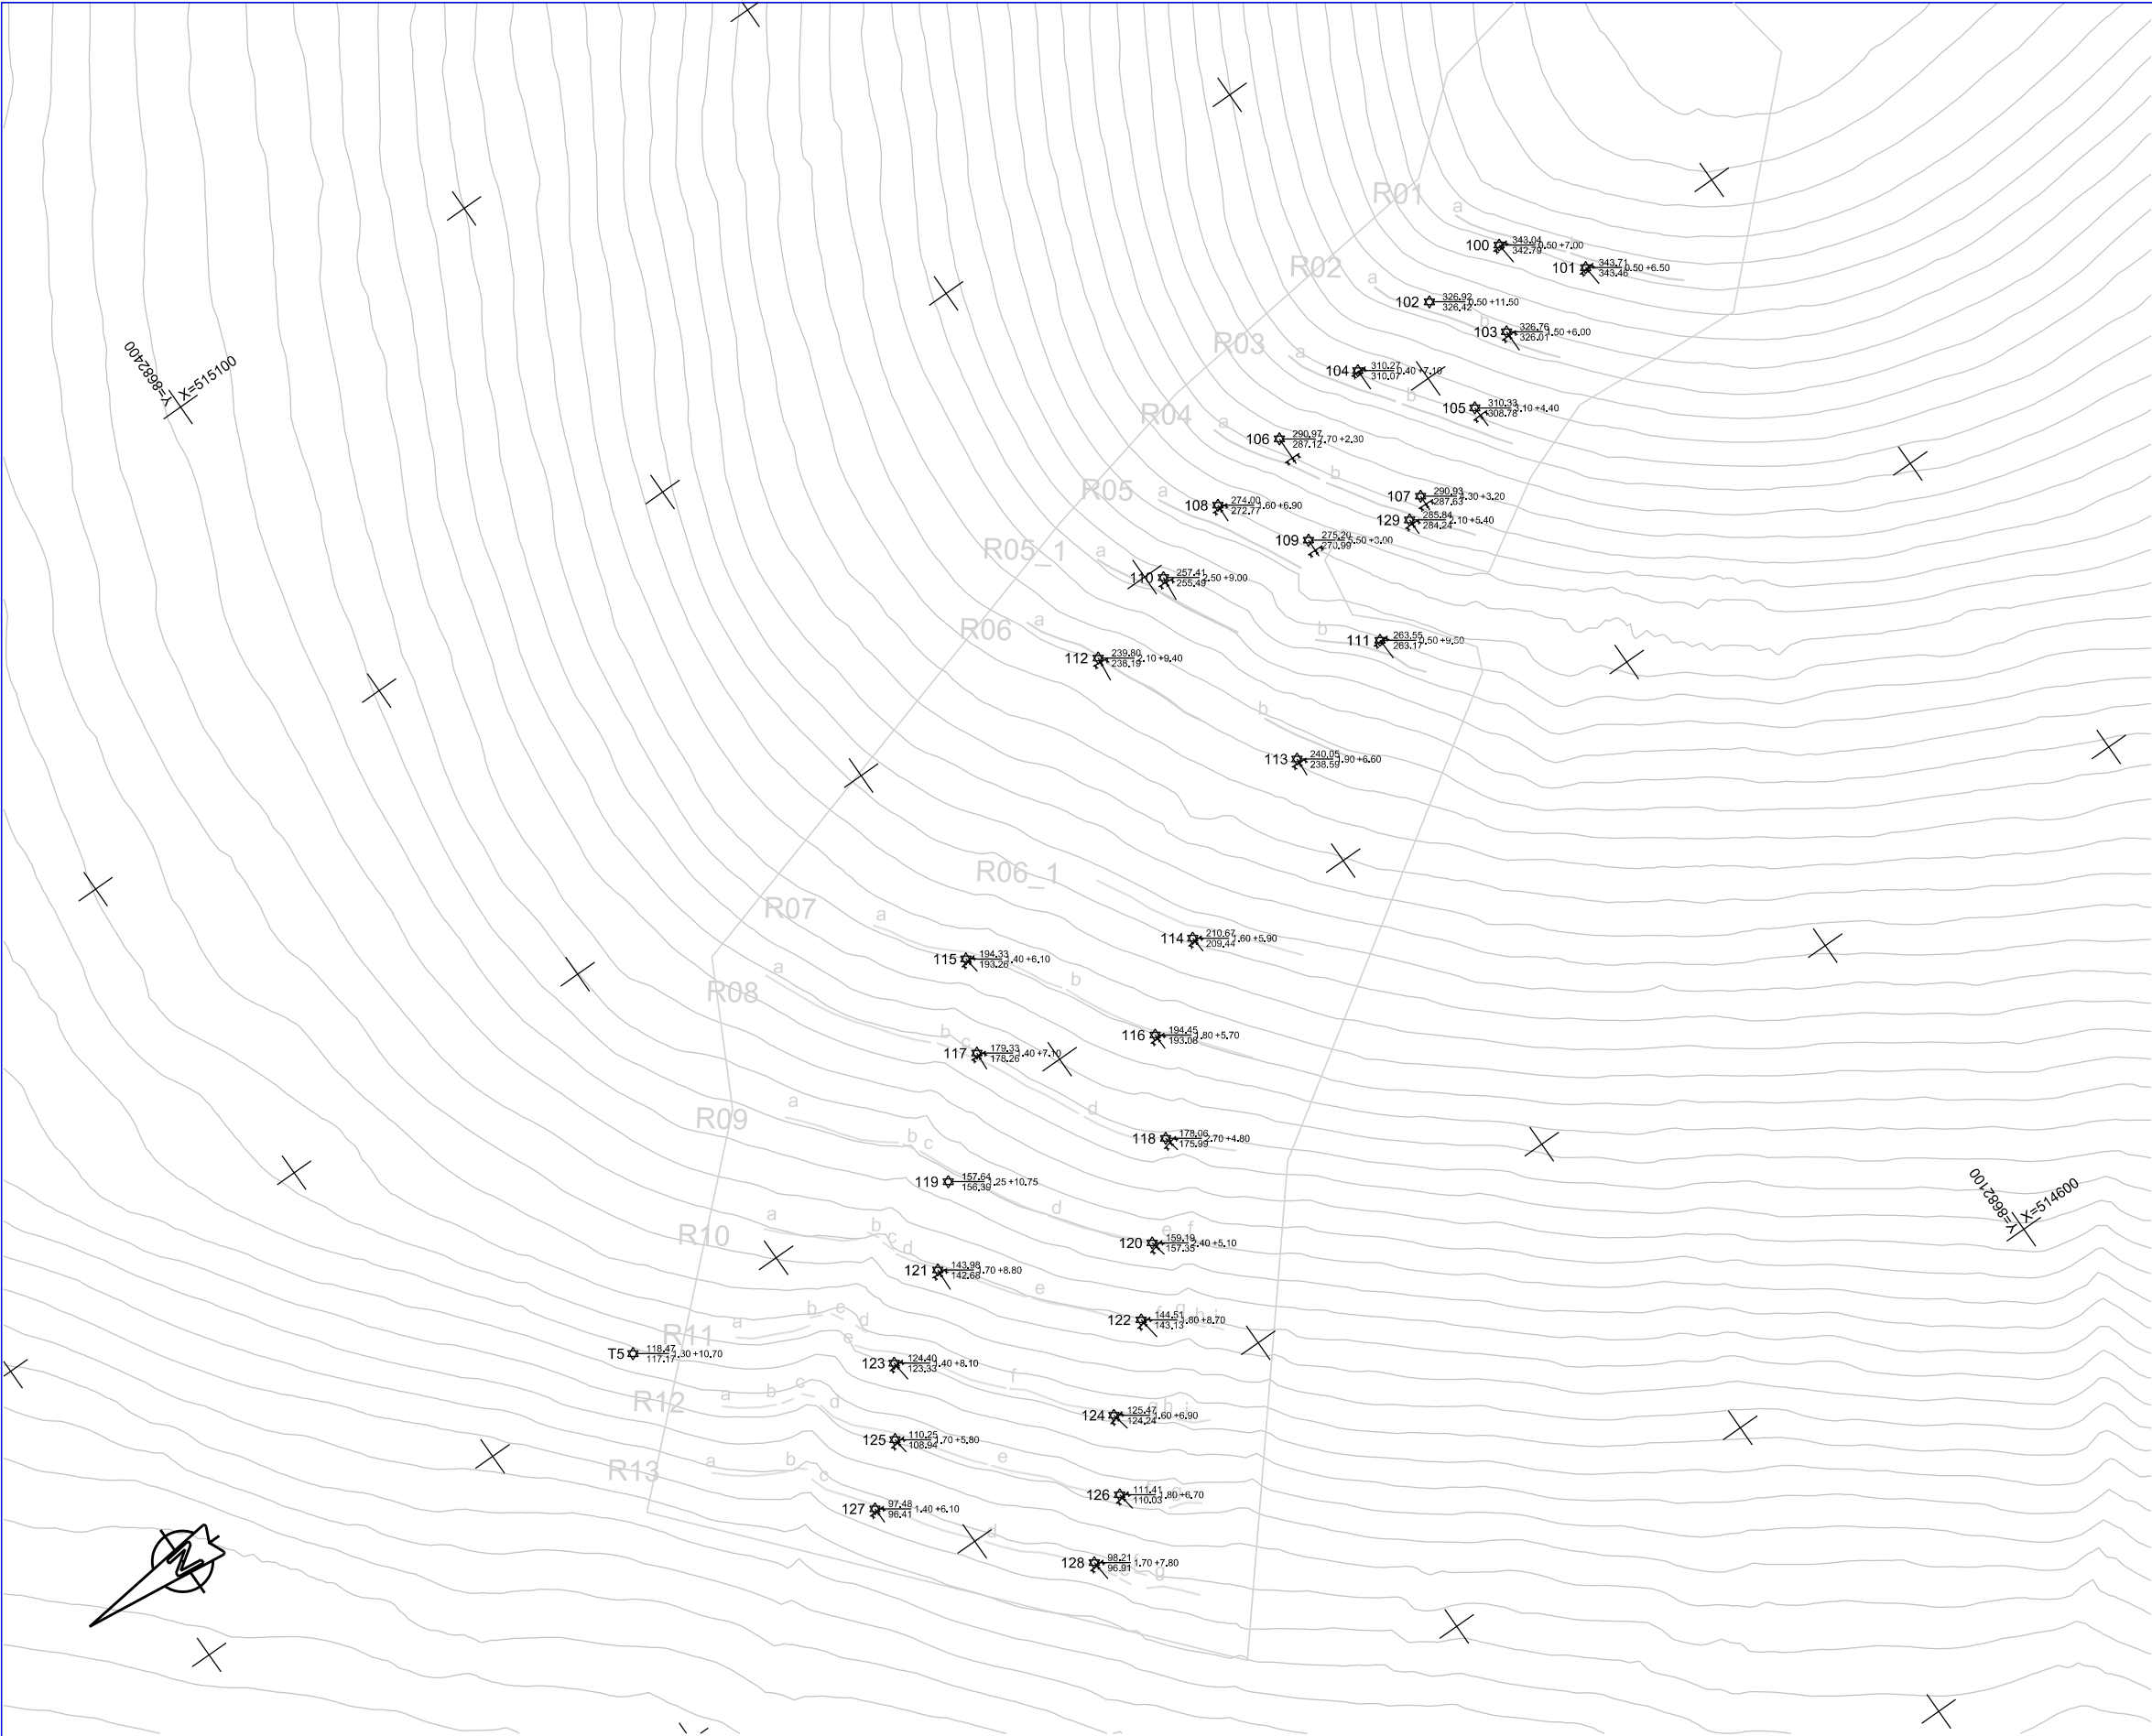

Koordinatliste

PrøveID	X Koordinat	Y Koordinat	Z Koordinat
100	514919.79	8682061.12	343.04
101	514900.12	8682044.40	343.71
102	514917.92	8682087.06	326.92
103	514898.03	8682073.76	326.76
104	514913.48	8682115.37	310.27
105	514885.29	8682093.87	310.33
106	514910.34	8682145.24	290.97
107	514873.40	8682121.32	290.93
108	514905.88	8682170.40	275.57
109	514881.56	8682155.10	275.20
110	514896.75	8682195.69	257.41
111	514846.02	8682154.77	263.55
112	514888.49	8682224.41	239.80
113	514831.66	8682194.11	240.05
114	514806.55	8682248.45	210.67
115	514839.25	8682305.60	194.33
116	514789.87	8682273.42	194.45
117	514815.18	8682318.48	179.33
118	514763.69	8682288.04	178.06
119	514789.45	8682346.65	157.64
120	514741.17	8682308.52	159.19
121	514770.31	8682363.81	143.98
122	514724.82	8682323.92	144.51
123	514755.49	8682389.53	124.40
124	514706.77	8682346.21	125.47
125	514737.24	8682402.01	110.25
126	514687.01	8682357.98	111.41
127	514724.19	8682418.19	97.49
128	514675.12	8682375.21	98.21
129	514869.56	8682127.84	285.84
T5	514801.04	8682449.79	118.47

Rapporter om grunnforhold og geoteknikk:

DS Entreprenør AS:
Rapport om prøveboring fra høsten 2019:
"Report Fjellkontrollboring Sukkertoppen,"
Kråkerøy, 2019.

Rambøll Norge AS:
Geoteknisk prosjekteringsrapport:
"Skredsikring Sukkertoppen. Detaljprosjektering
av fundamentering støtteforbygninger,"
Longyearbyen, 1350029372, 2019.

Forklaring:

Koordinatsystem: UTM 33
Høydesystem: Longyearbyen lokal
Kartdata: Norsk Polarinstitutt
Terrengmodell: HNIT/Skred AS
Høydekurveavstand: 5 m

Status:

Konkurransesgrunnlag

Prosj. HNIT: 18247

Design: AJ

Tegn.: AJ

QC: HJE

Kontakt NVE: Silan Bue Kanstad

Prosjekt: IS160359-5289/NO160359-18748

Dato: 30/01/2020

Godkjent: Sign. Arni Jonsson



Håaleitisbraut 58-60
IS-108 Reykjavík
Tel.: +354 5700500
www.hnit.is

Norges Vassdrags- og Energidirektorat NVE
Longyearbyen

Støtteforbygninger Sukkertoppen

Geoteknikk og geologi
Borhull 100-129, og termistor T5

Original: ISO A1

Tegn. nr.:

Utg.:

Mt: 1:1000

HNIT-18247-D1-V100

0