



Snitt A-A, Akutt  
1 : 200

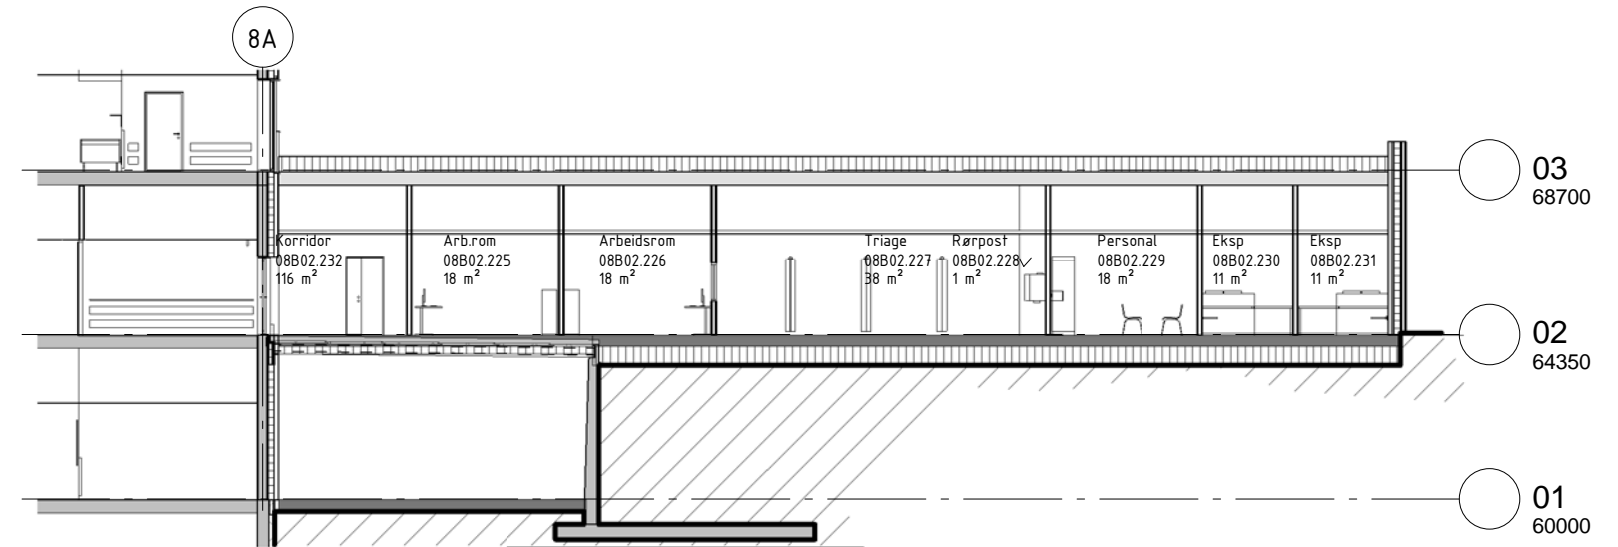

Snitt B-B, Akutt  
1 : 200

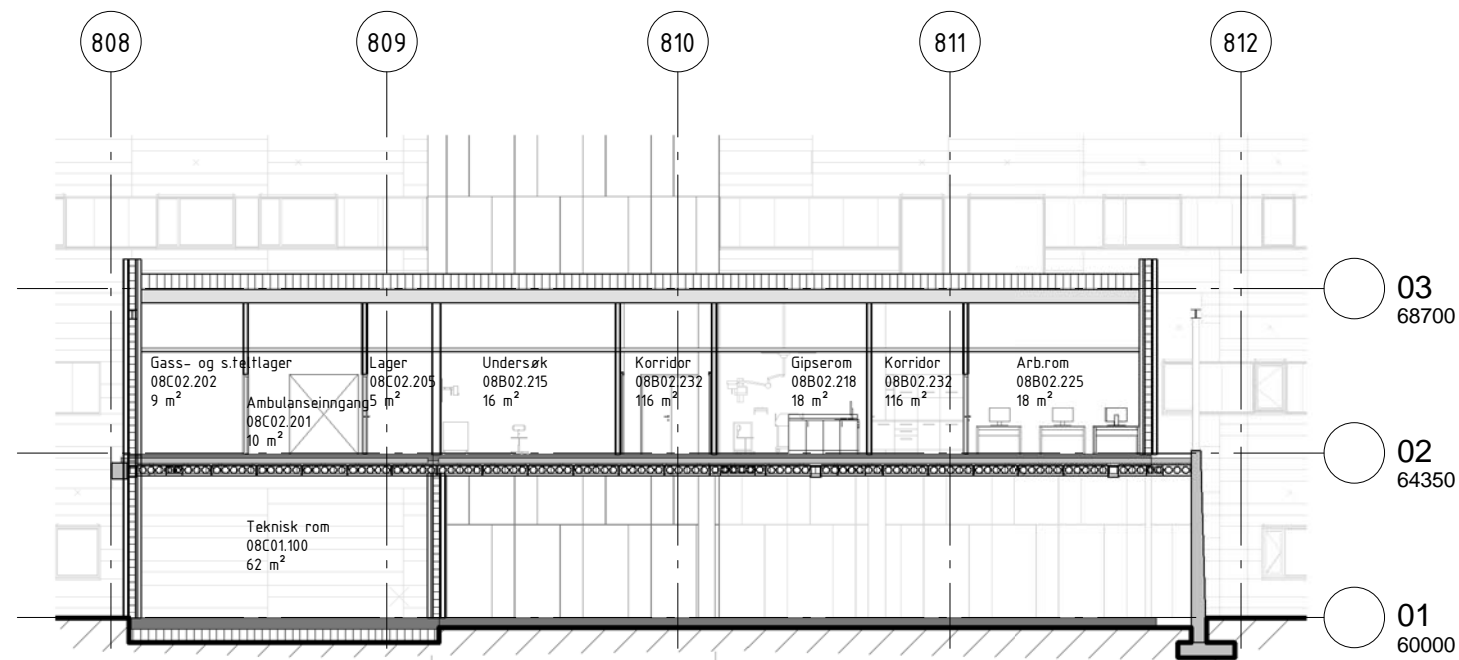

Snitt C-C, Akutt  
1 : 200

REV.NR. REV.DATOREVISJON

SIGN. GODKJ.



ARKITEMA ARCHITECTS  
ST. OLAVS GATE 27, 0166 OSLO, TLF. 22 99 44 50

PROSJEKT  
**KALNES SYKEHUS**  
TITTEL  
**SNITT A-A, B-B, C-C**  
**UTVIDELSE AKUTTMOTTAK**

PROSJ. NR. -	MÅL 1:200	DATO 26.10.2018
SIGN. -	GODKJ. -	REV. DATO
TEGN.NR.		REV. NR.

202

