



Fasade A, Akutt
1 : 200

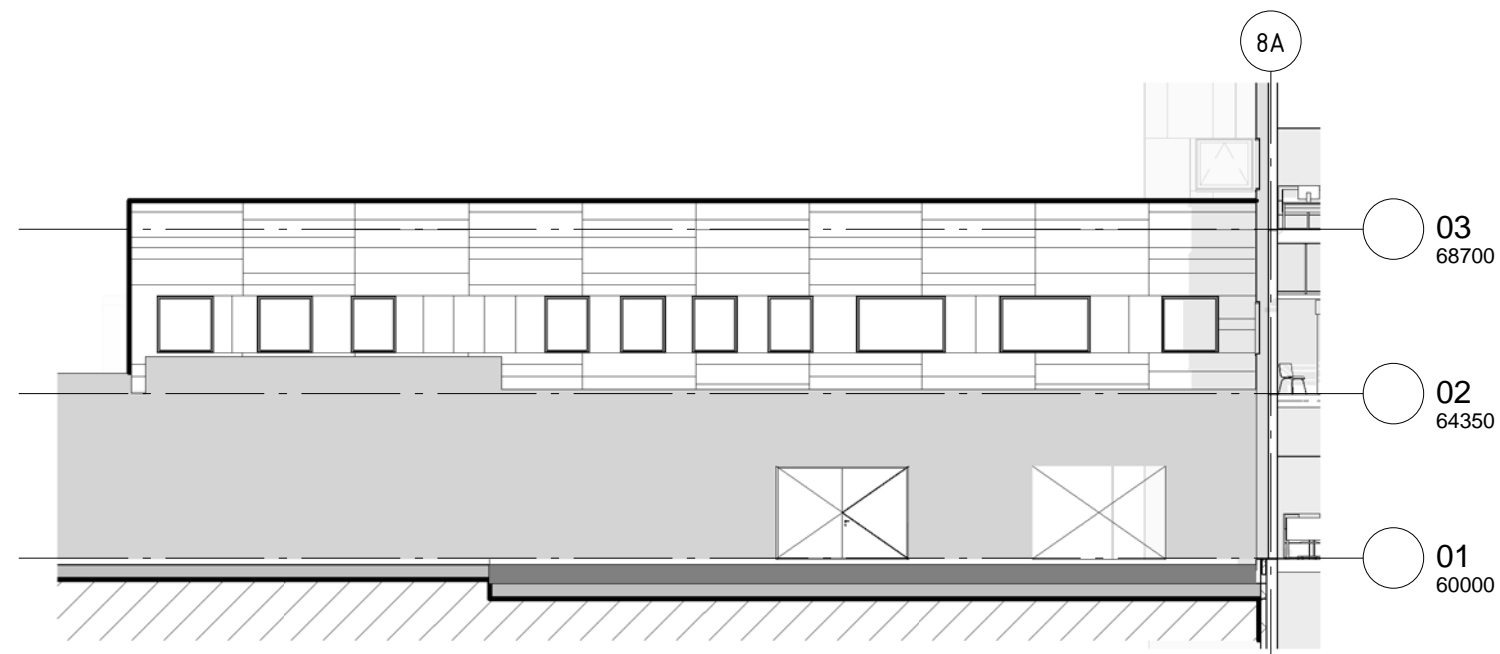

Fasade B, Akutt
1 : 200

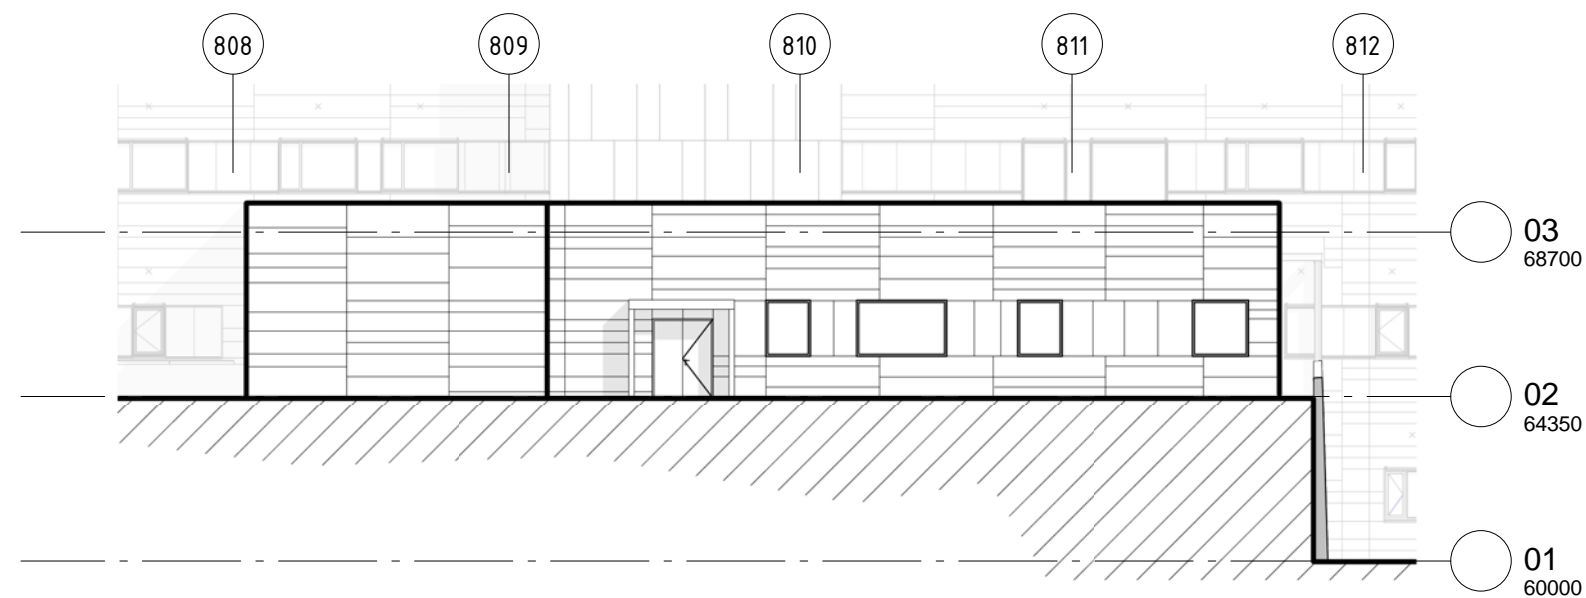

Fasade C, Akutt
1 : 200

REV.NR. REV.DATOREVISJON

SIGN. GODKJ.



ARKITEMA ARCHITECTS
ST. OLAVS GATE 27, 0166 OSLO, TLF. 22 99 44 50

PROSJEKT
KALNES SYKEHUS
TITTEL
FASADE A,B, C
UTVIDELSE AKUTTMOTTAK

PROSJ. NR. -	MÅL 1:200	DATO 26.10.2018
SIGN. -	GODKJ. -	REV. DATO
TEGN.NR.		REV. NR.

203

