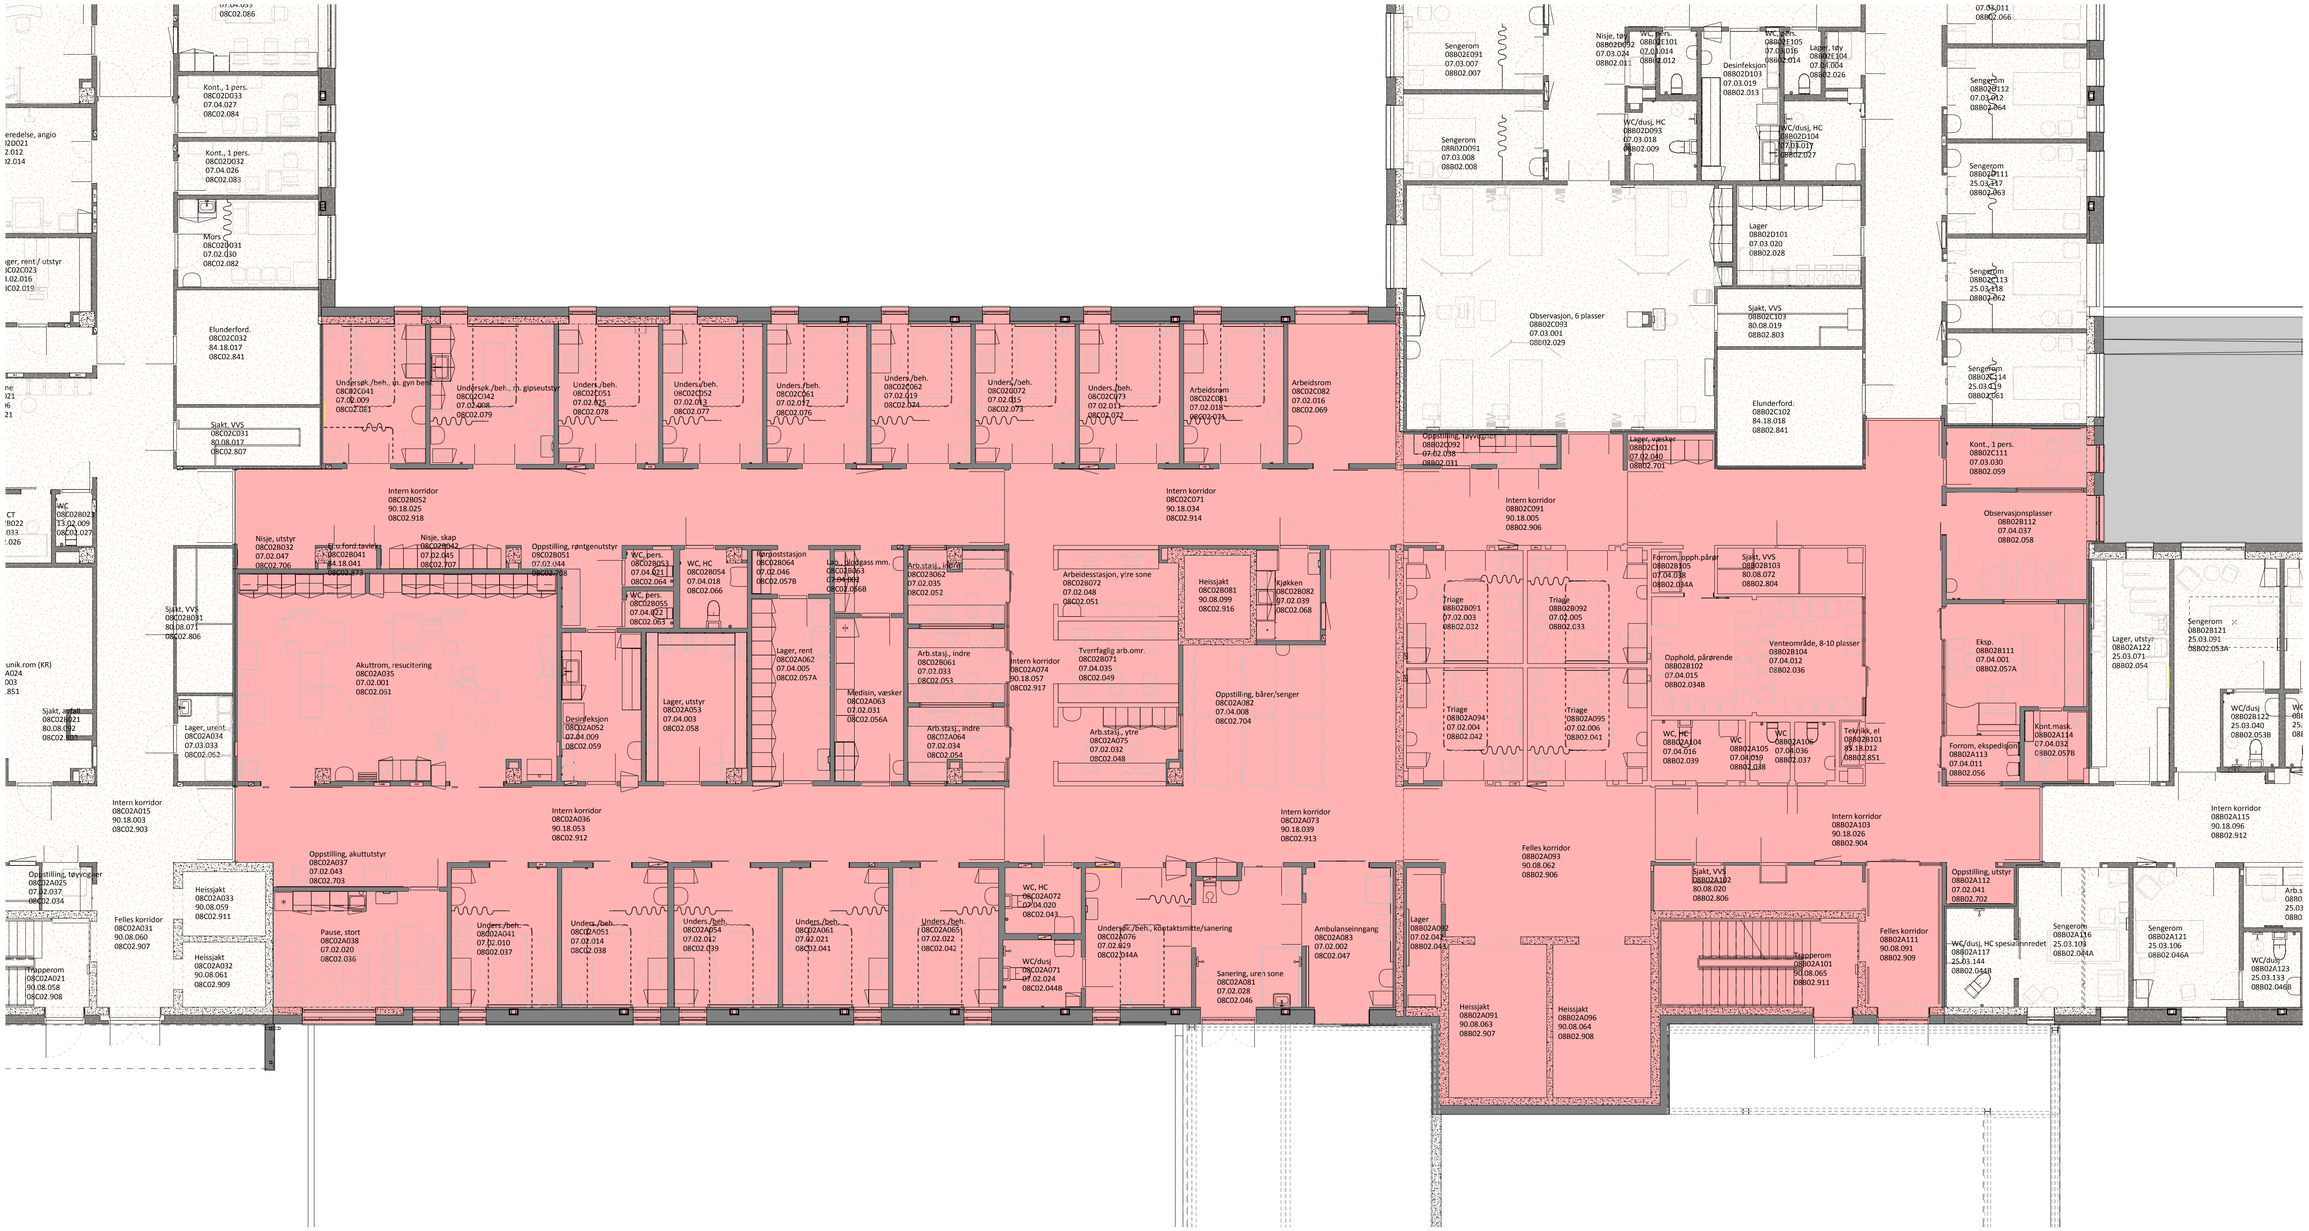

Plan 02

1 : 100

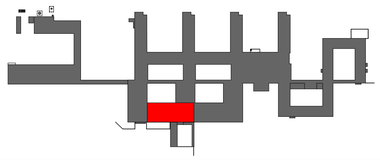

Rev.	Revisjonen gjelder	Utført	Kontr.	Dato

Sykehuset Østfold
Akuttmottaket

Oversikt akuttmottaket

Målestokk	As indicated	Dato	02.01.2019
		Tegnet	PHS
		Kontr.	HL
Arkstørrelse	A1	Prosjektnr.	–
Tegningsnr.	A200	Rev.	

SYKEHUSET ØSTFOLD

Autodesk Revit

02.01.2019 14:06:08