



206541 LSD


TEKNISK ETAT KRISTIANSUND N.	
Jr. 2000/18817	Dato
Arkiv	S.B.

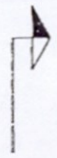

ca. 7,1 m

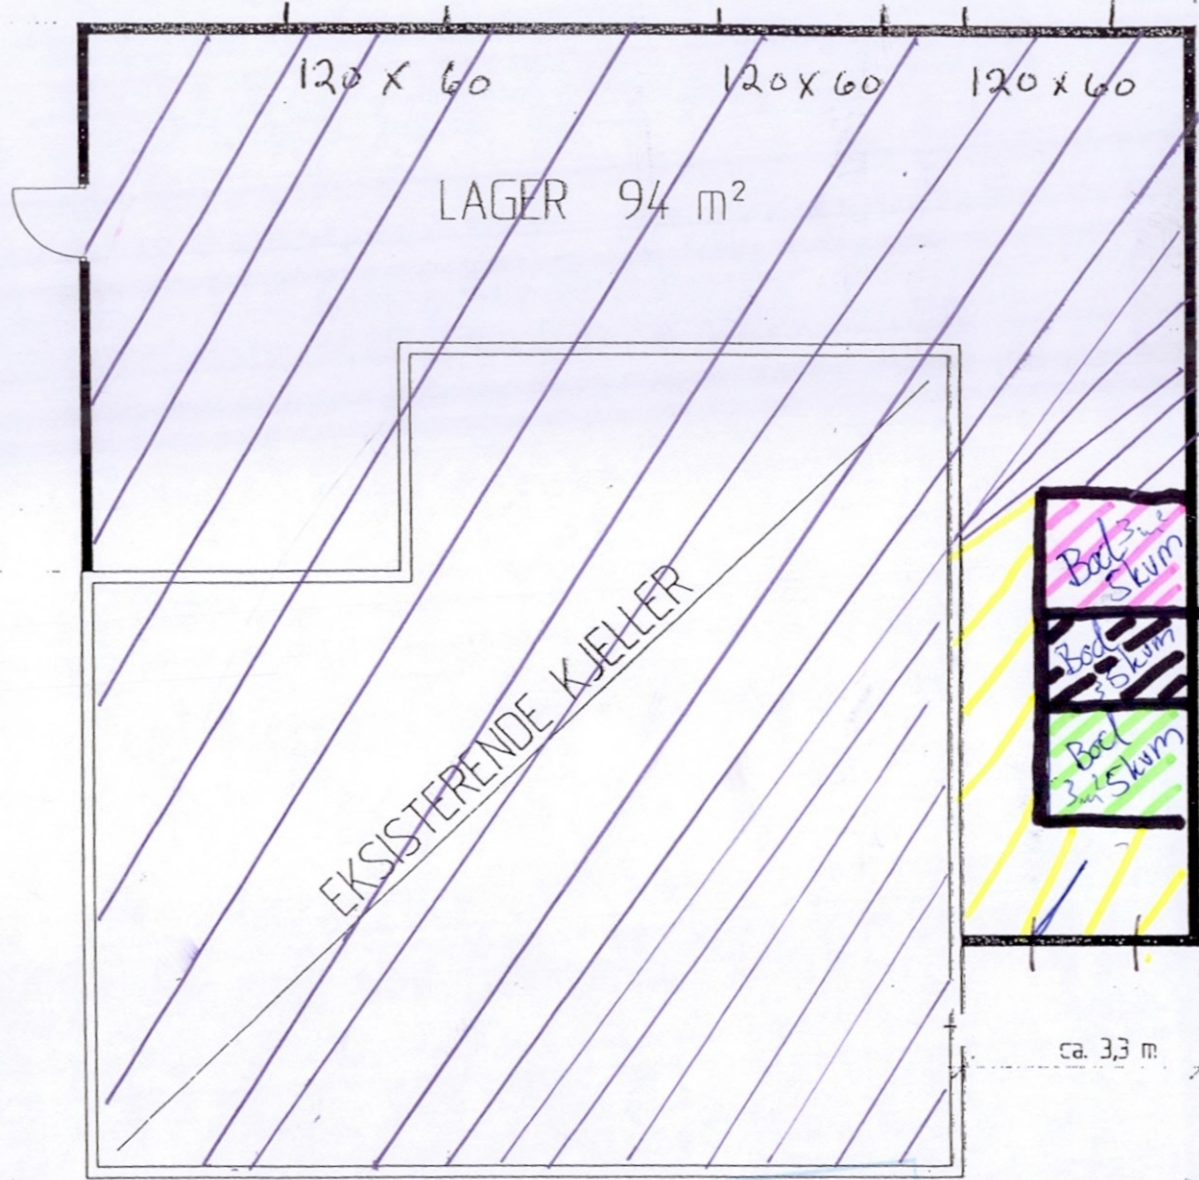

ca. 3,3 m

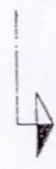

BYGNINGSSJEFEN KRISTIANSUND N.	
J.nr. 07/1051-1	Dato 180608
Arkiv	S.B. PAA

BYGNINGSBYTT
 30.06.2008
 LAGE OG BYTT VERGE
 GADET KARSTAD

PLAN KJELLER



- Seksjon 1 Waning
- Boel seksjon 2
- Boel seksjon 3
- Boel seksjon 4

TEKNISK ETAT KRISTIANSUND N.	
Jnr. 2000/13317	Dato
Arkiv	S.B.

FREMLAGT

30 NOV. 2000

PLAN- OG BYGNINGS
RÅDET I KR.SUND

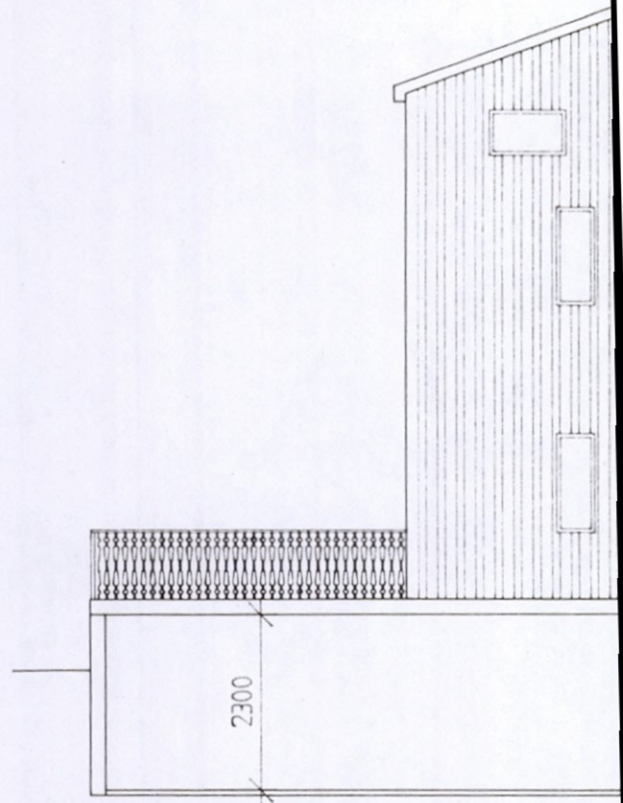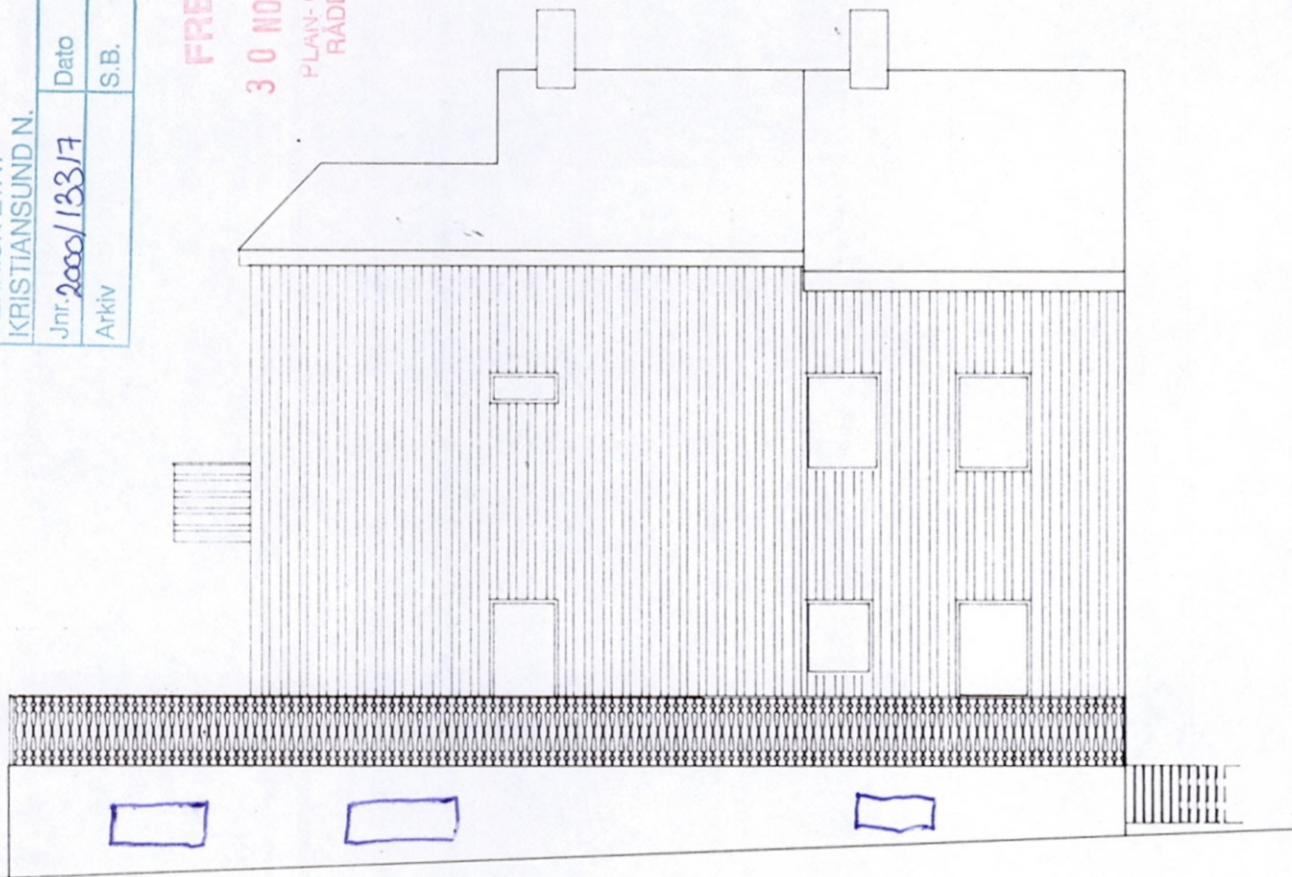


FASADE ØST

OST FASAD E

TEKNISK ETAT KRISTIANSUND N.	
Jnr. 2000/13317	Dato
Arkiv	S.B.

ca. 7,1 m

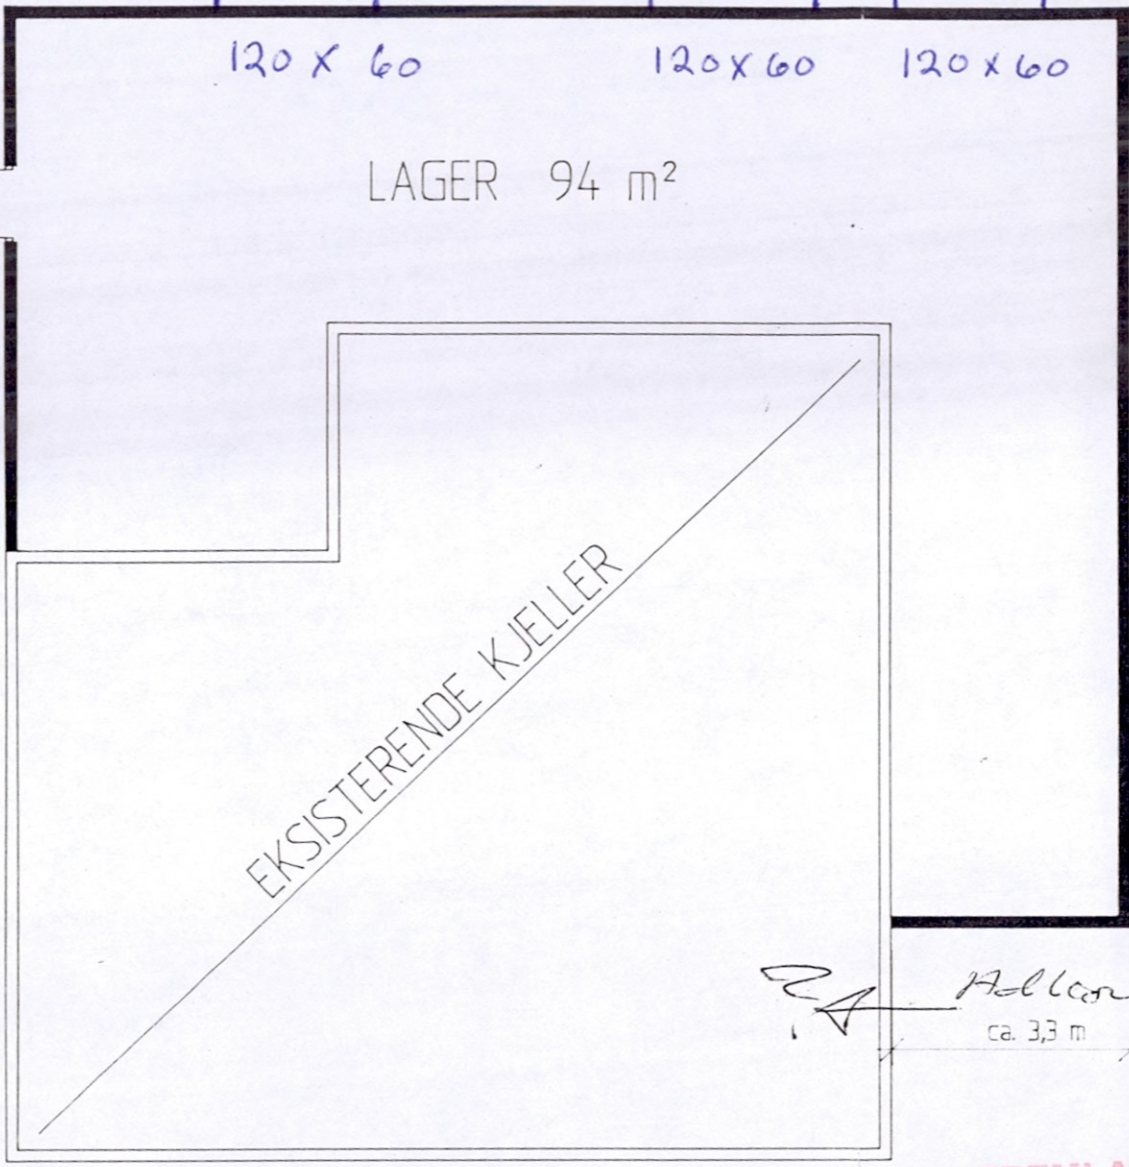

EKSISTERENDE KJELLER

LAGER 94 m²

120 x 60

120 x 60

120 x 60

Hellest 2
ca. 3,3 m


FREMLAGT

30 NOV. 2000

PLAN- OG BYGNINGS
RÅDET I KR. SUND


PLAN KJELLER

- Fellesareal
- Seksjon 2
- Seksjon 3
- Seksjon 4
- Seksjon 5
- Seksjon 1 Nøring

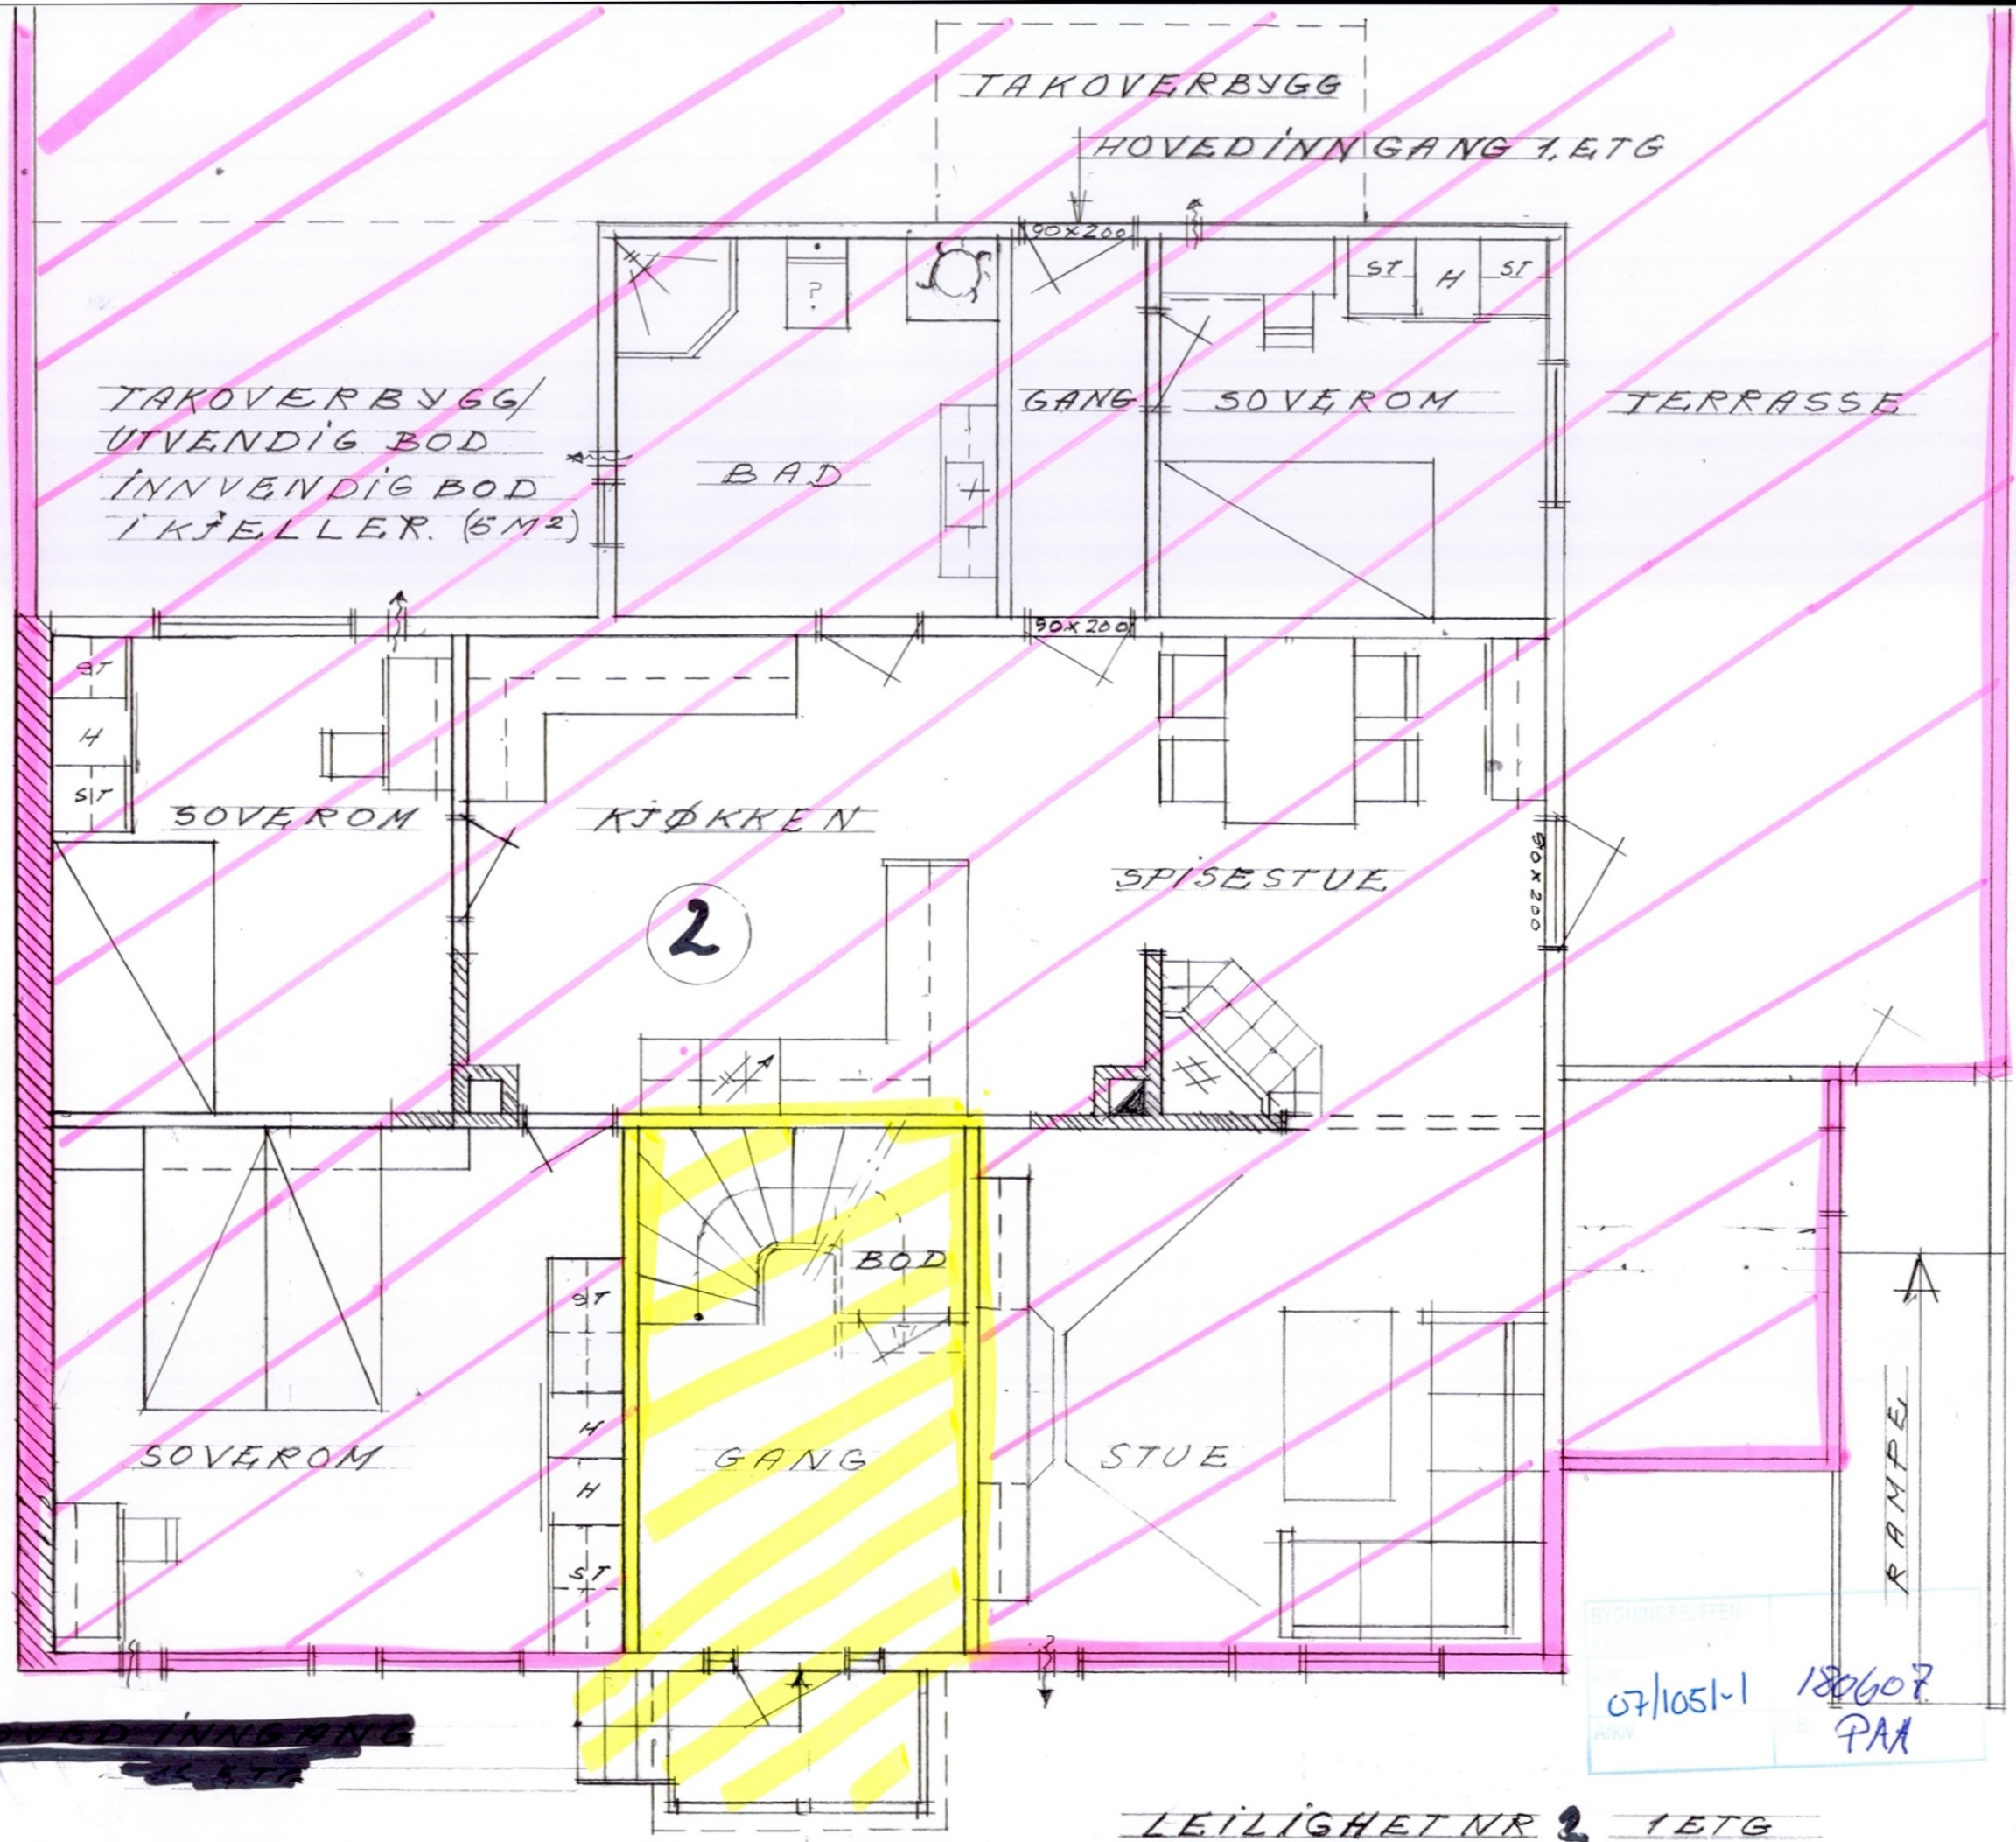

BYGNINGSLEFEN
 07/1051-1 180607
 PAA

LEILIGHET NR 2 1. ETG
 PLANTEGNING, FREIVEIEN 95, 6512 KR-SUND N.
 MDT 1. ETG 12 DE 08 TRANNING BK

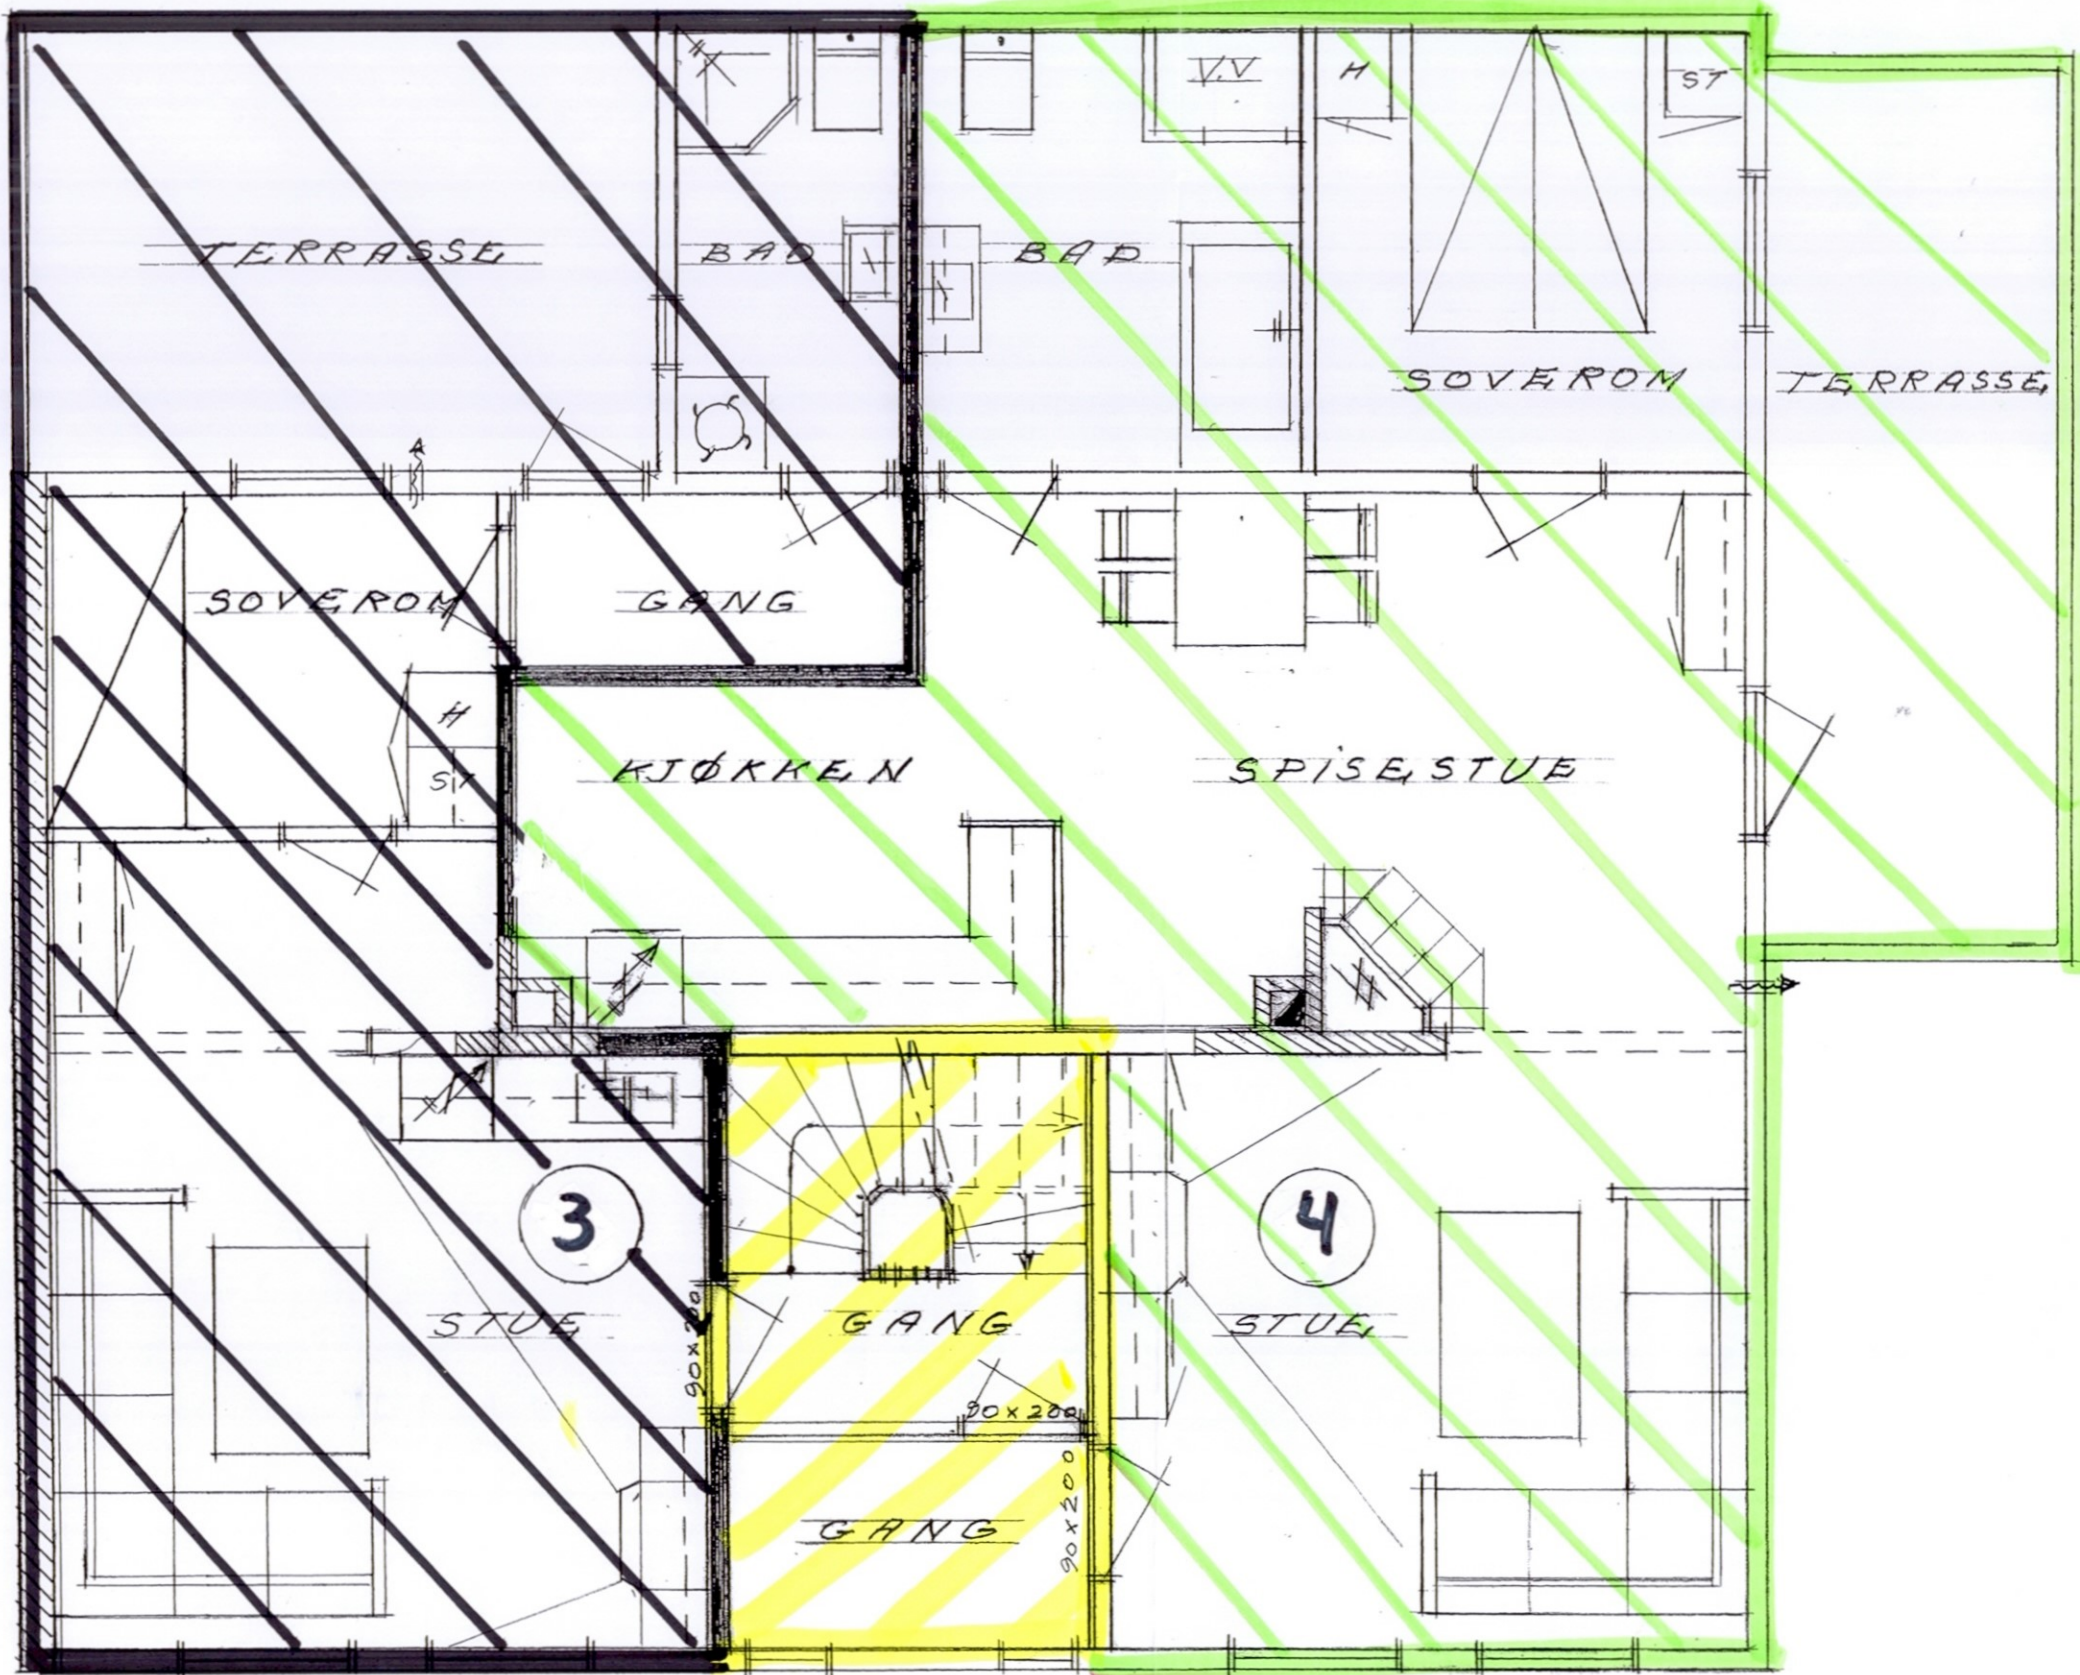


BYGNINGSSJEFEN KRISTIANSUND N	
J.nr. 07/1051-1	Dato 180607
Arkiv	S.B. PAA

LEILIGHETER NR OG BODER KJELLER 5-M²

BJØRG JOHANNE SANDVIK / JOHAN O. SANDVIK
 PLANTEGNING, TREIVEIEN 95, 6512 KR-SUND, N.
 MÅTTILBUD 19 DE APR TEENING AK

58
26
69

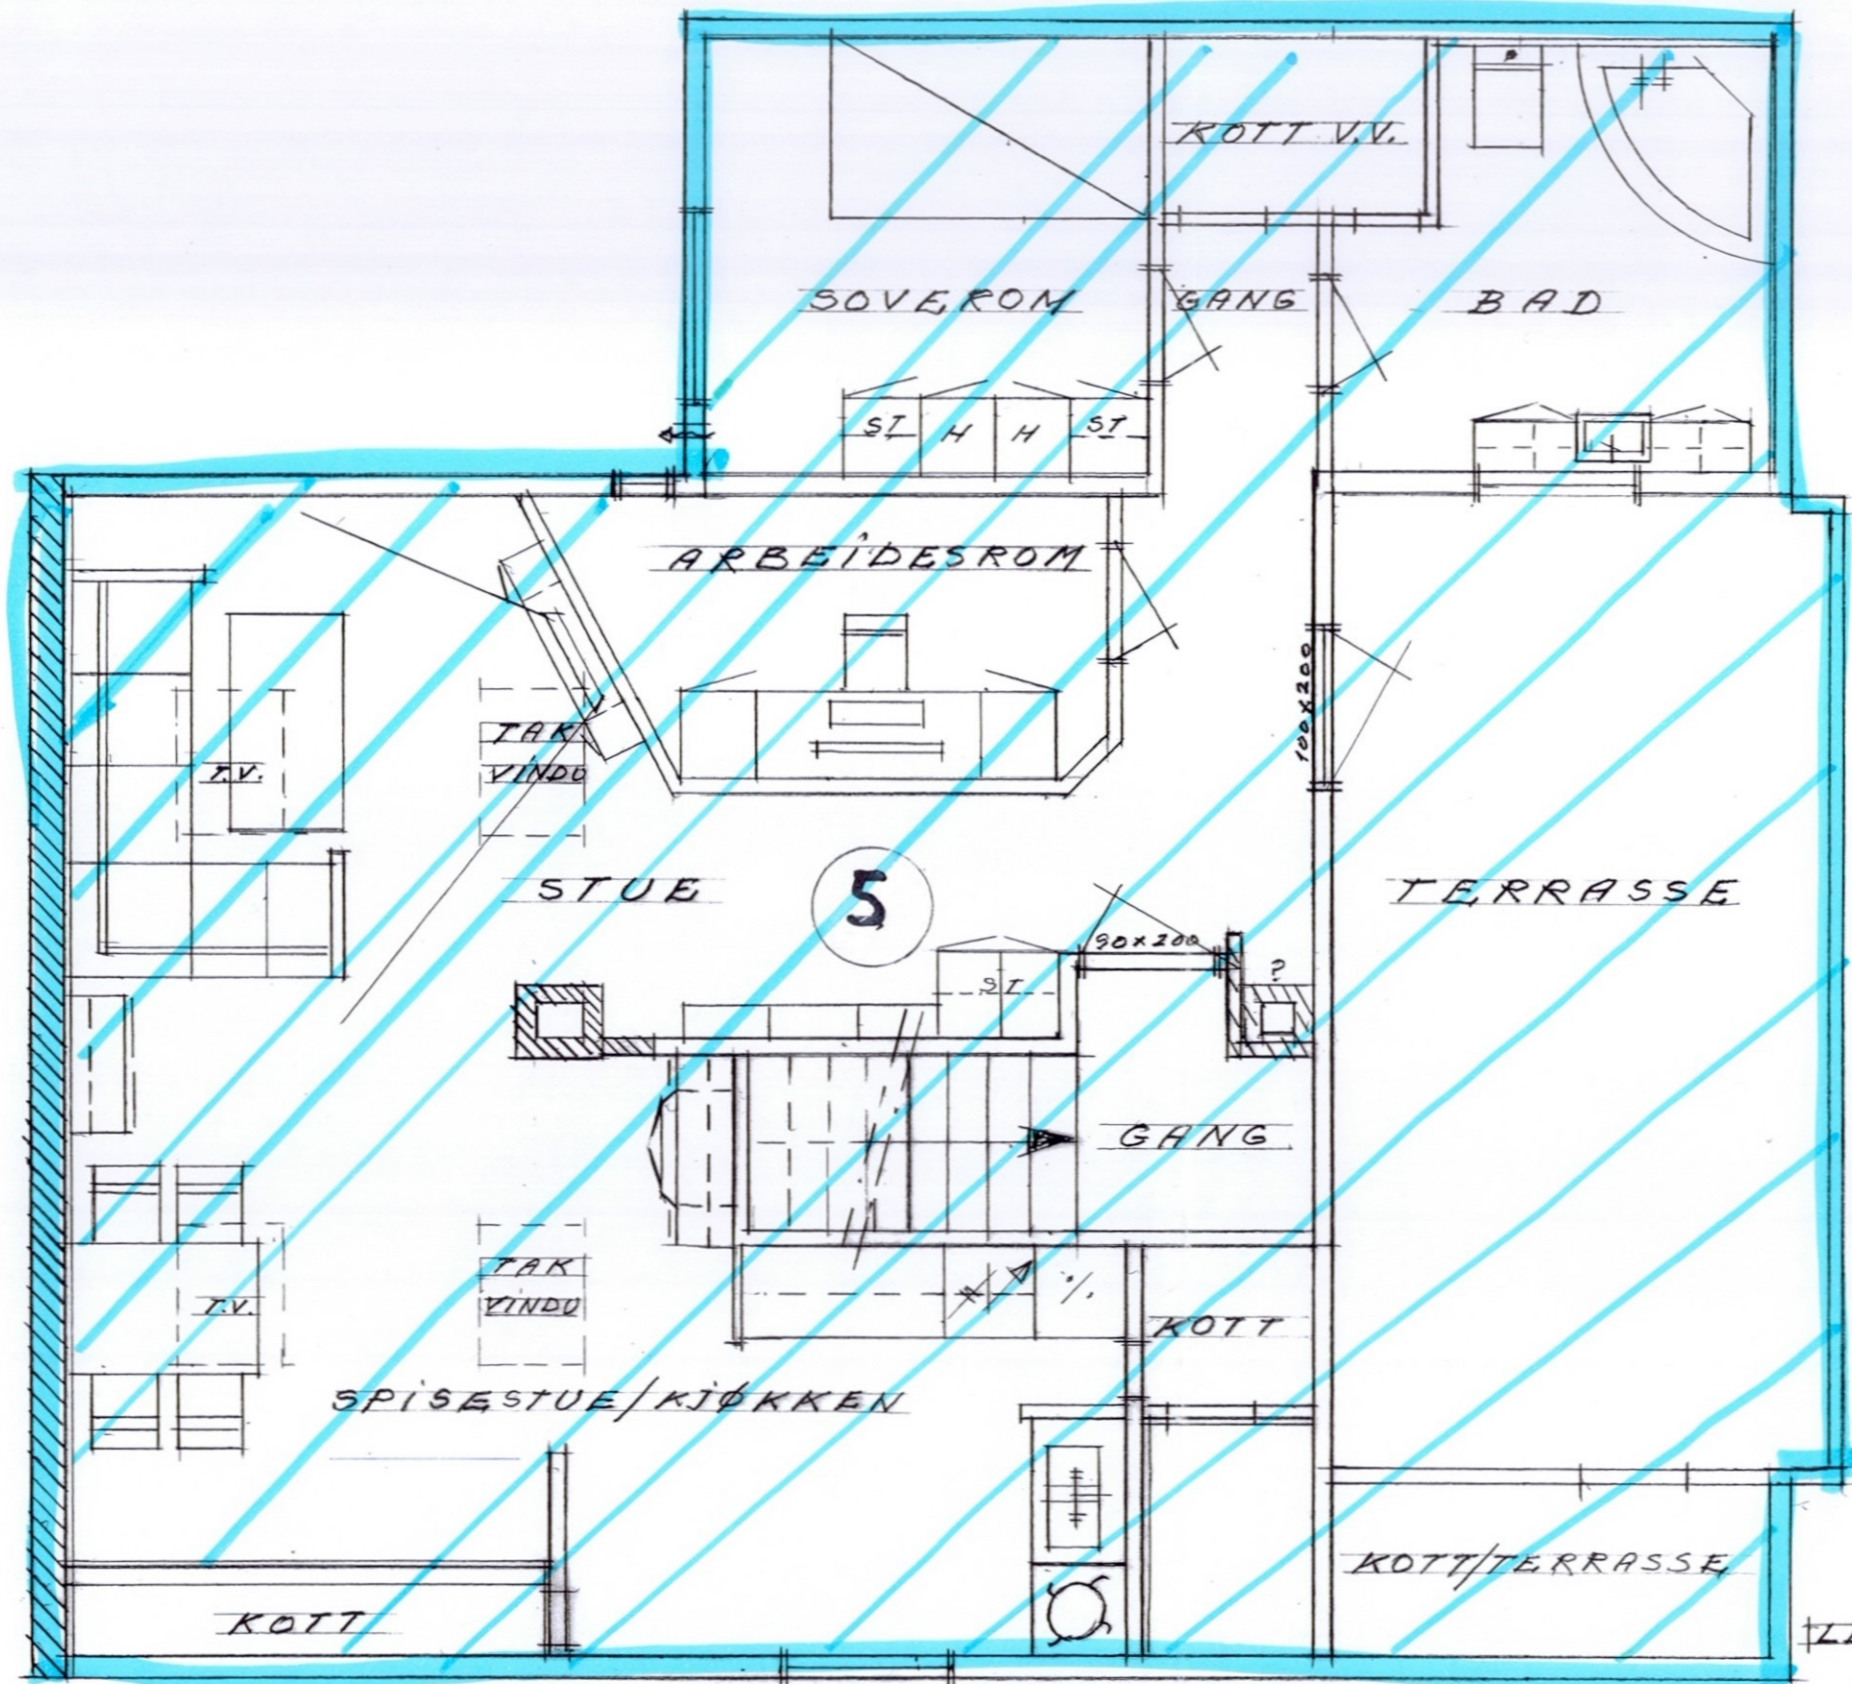

BYGNINGSSJEFEN KRISTIANSUND N	
J.nr. 07/1051-1	Dato 180607
Arkiv	S.B. PAA

LEILIGHET NR. 4 | BOD KJELLER 5M

BJØRG JOHANNE SANDVIK / JOHAN ODDVAR SANDVIK
PLANTEGNING, FREIVEIEN 95, 6512 KR-SUND N MAL 1:50
12.05.07 TEGNING A.K.