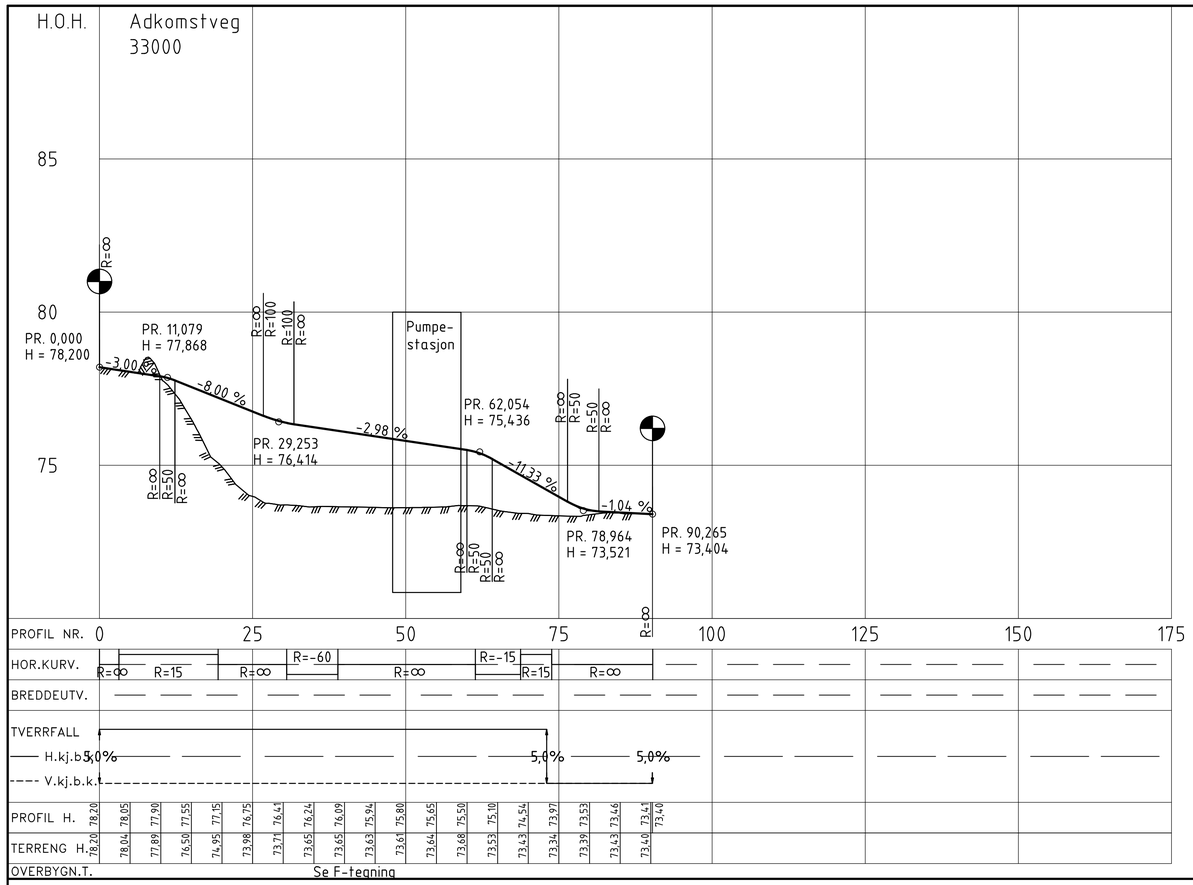

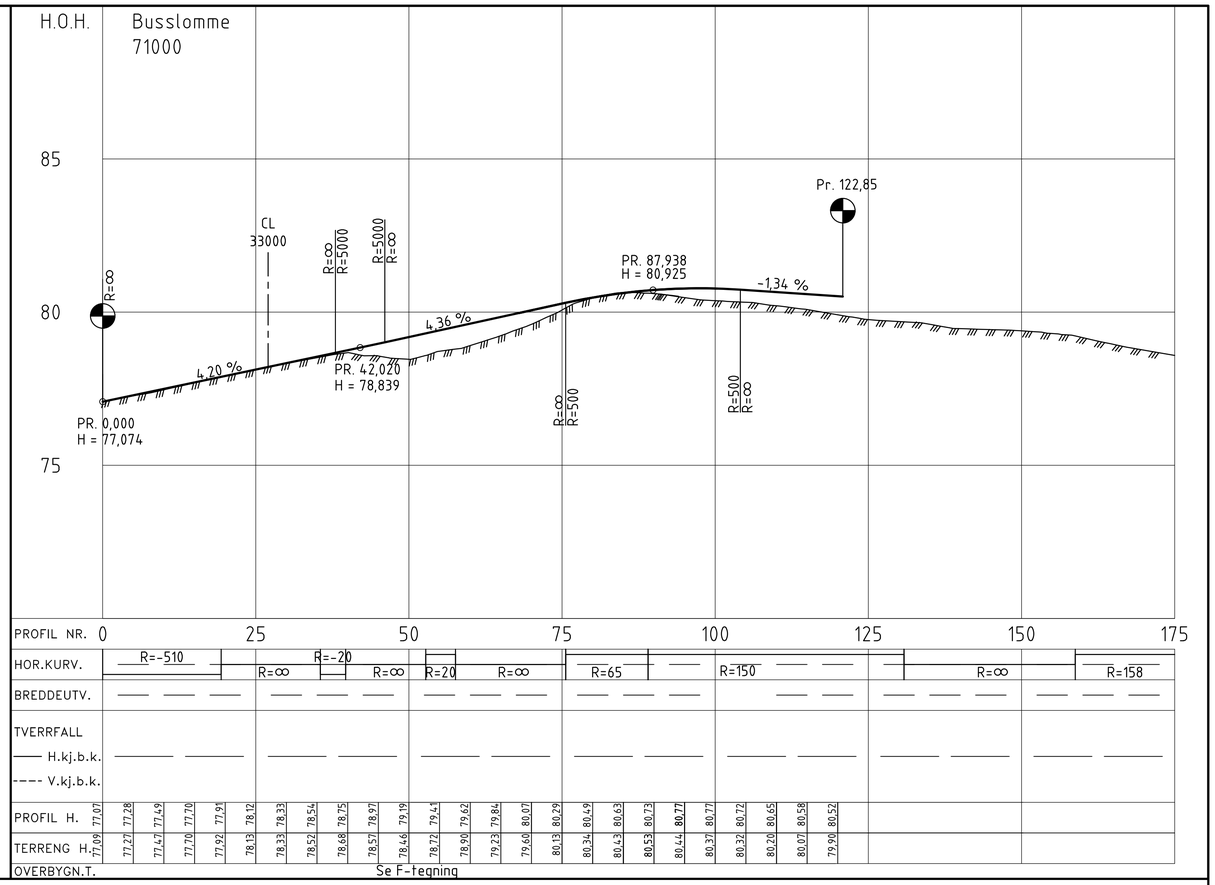

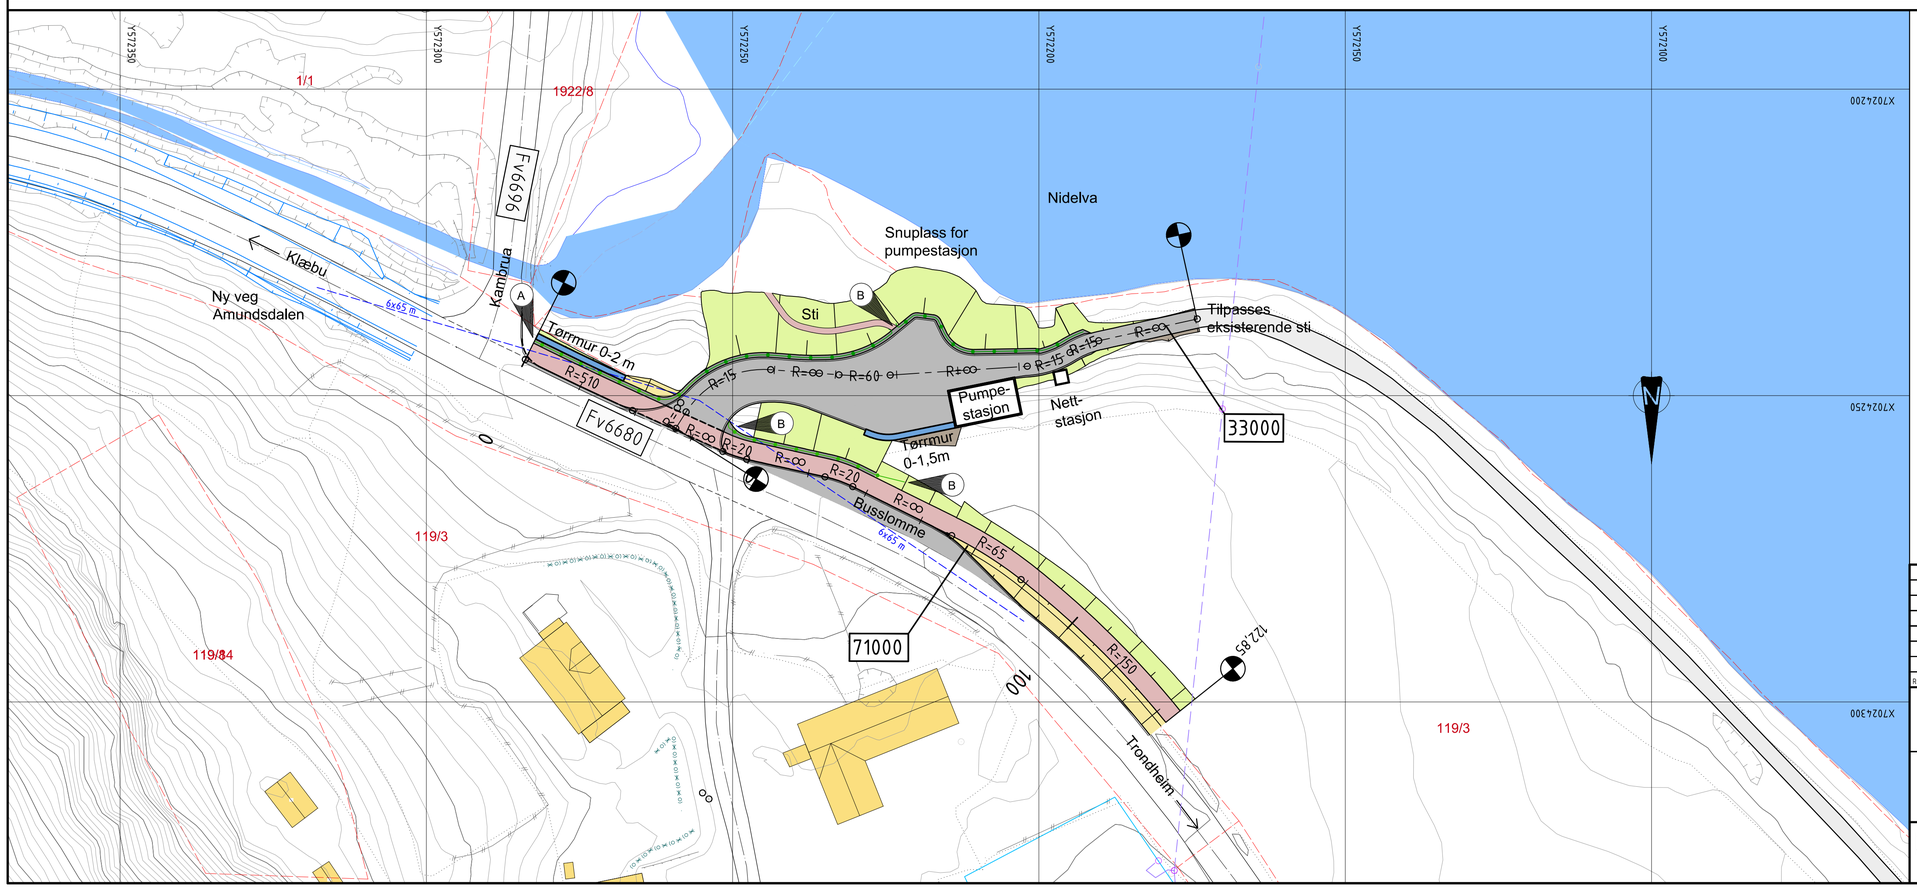

Tegnforklaring

- Eiendomsgrenser
- Rekkverk
- Sikttrekant
- Høyspentledning, luft
- 33000 Henvisning til vegmodell

Flater fra vegmodellen:

- Kjøreveg
- Rekkverksrom
- Fortau
- Grøft
- Jordskjæring
- Fylling
- Tørrmur

- A Rekkverk tilpasses og kobles sammen med eksisterende rekkverk
- B Rekkverk svinges ut

KONKURRANSEGRUNNLAG

Rev.	Beskrivelse	Dato	Tegn.	Kontr.	Godkj.

TRONDHEIM KOMMUNE
Kambrua avløpspumpestasjon

Fag: Veg
Format: A1
Dato: 25.10.2019
Format/Målestokk: 1:500

Plan- og profiltegning
Adkomstveg (33000) og busslomme (71000)

Multiconsult
www.multiconsult.no

Status	Konstr./Tegnet	Kontrollert	Godkjent
	MaEF	ErikS	LPR

Oppdragsnr.	Tegningsnr.	Rev.
418990	D001	