Kambrua
Normalprofil, adkomst til pumpestasjon
Veg 33000
M= 1:50 (A1) M=1:100 (A3)

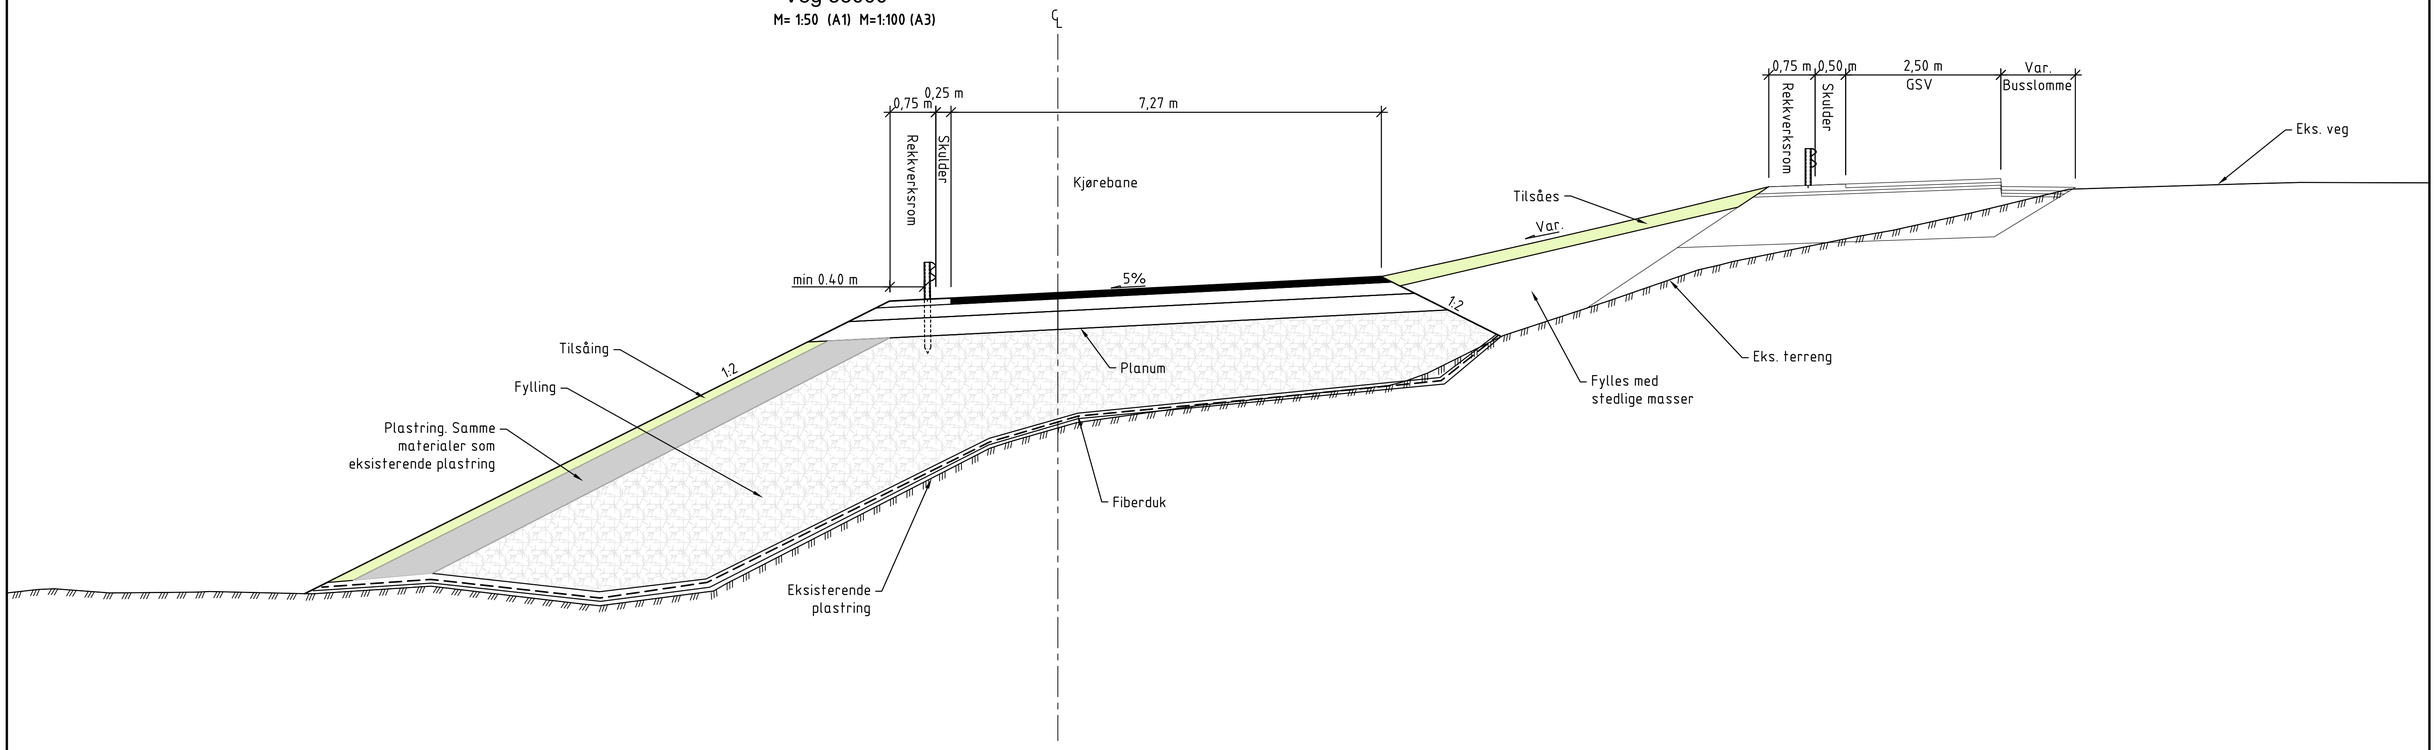

Kambrua
Normalprofil ved støttemur
Veg 33000
M= 1:50 (A1) M=1:100 (A3)

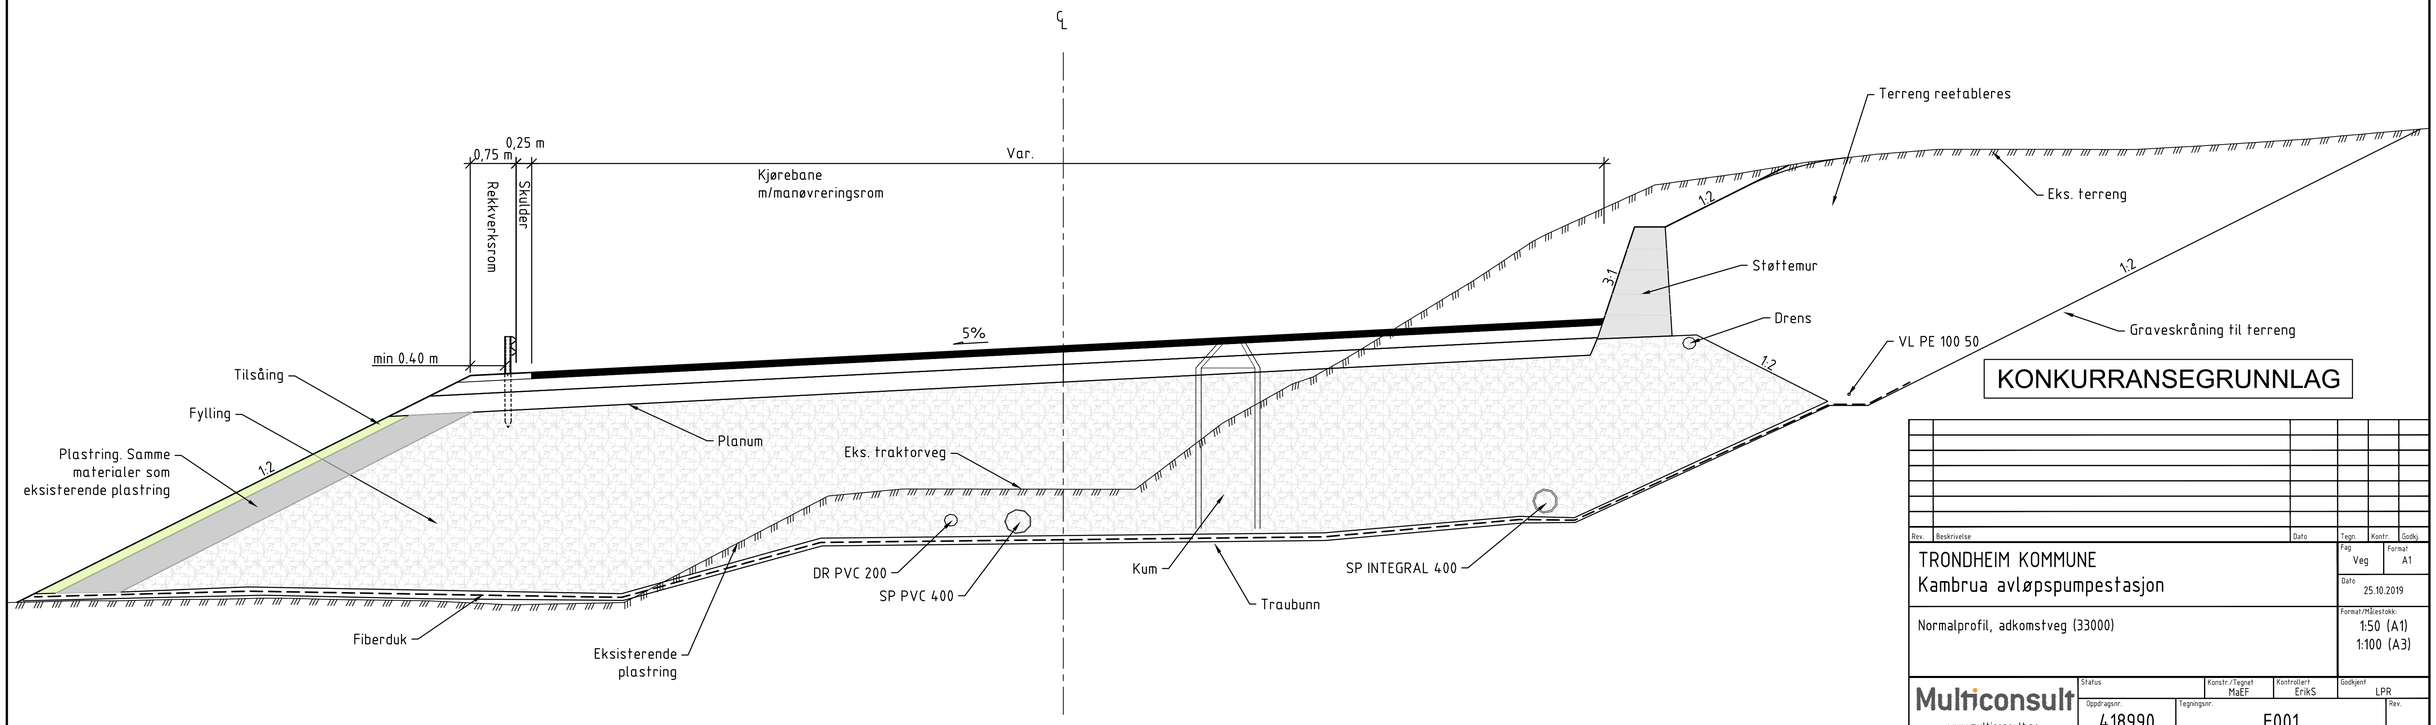

KONKURRANSEGRUNNLAG

Rev.	Beskrivelse	Dato	Tegn.	Kontr.	Godkj.

TRONDHEIM KOMMUNE
Kambrua avløpspumpestasjon

Normalprofil, adkomstveg (33000)

Fag: Veg | Format: A1
Dato: 25.10.2019
Format/Målestokk: 1:50 (A1) 1:100 (A3)

Multiconsult
www.multiconsult.no

Status | Konstr./Tegnet: MaEF | Kontrollert: ErikS | Godkjent: LPR
Oppdragsnr.: 418990 | Tegningsnr.: F001 | Rev.