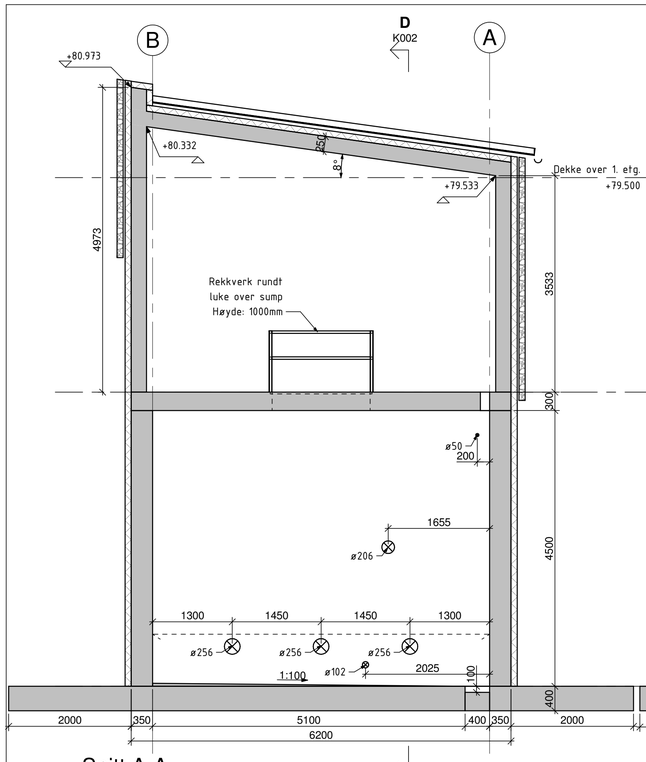

Snitt A-A
1 : 50

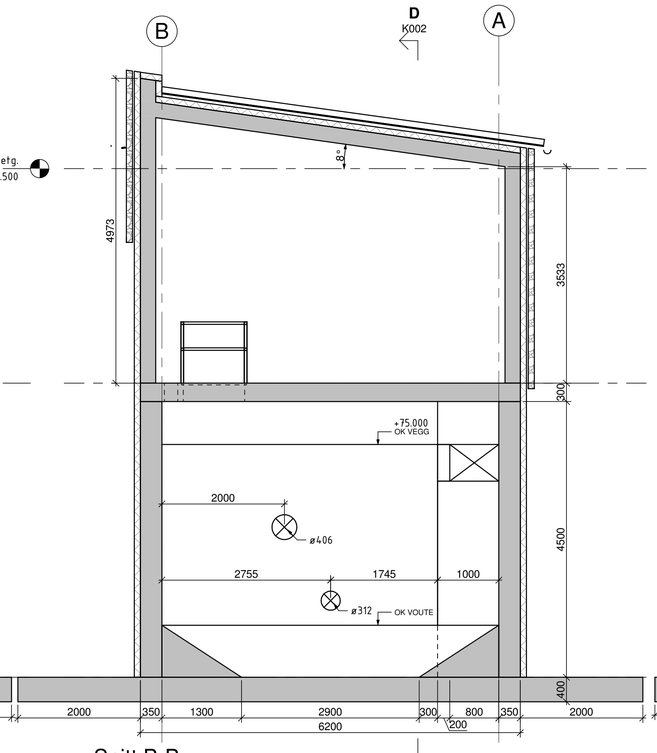

Snitt B-B
1 : 50

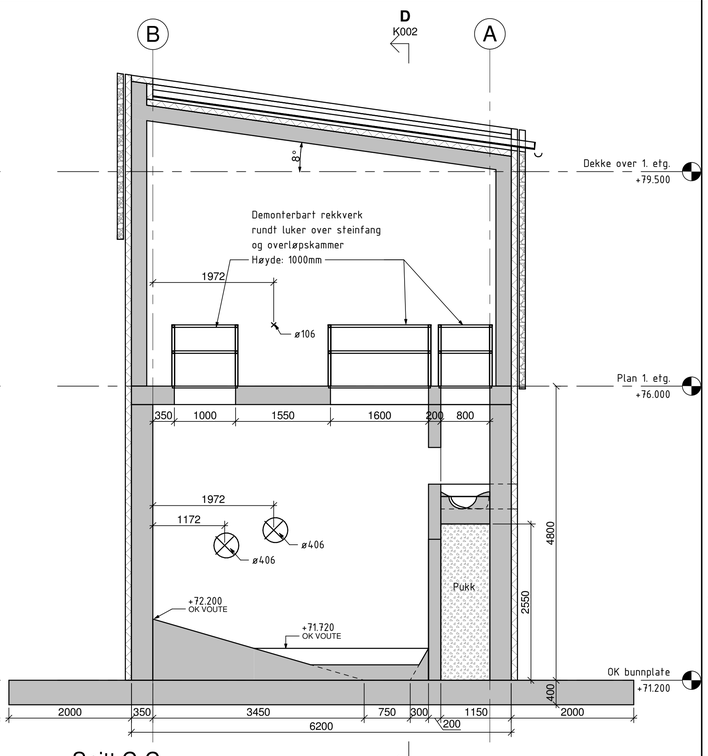

Snitt C-C
1 : 50

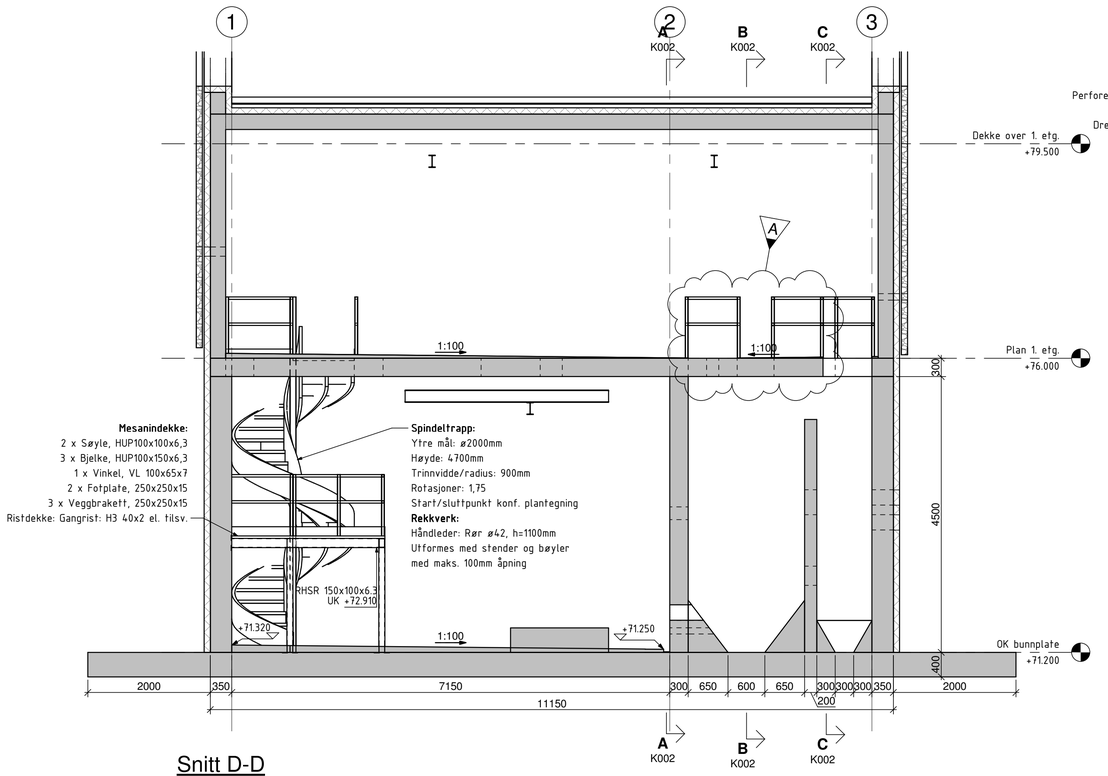

Snitt D-D
1 : 50

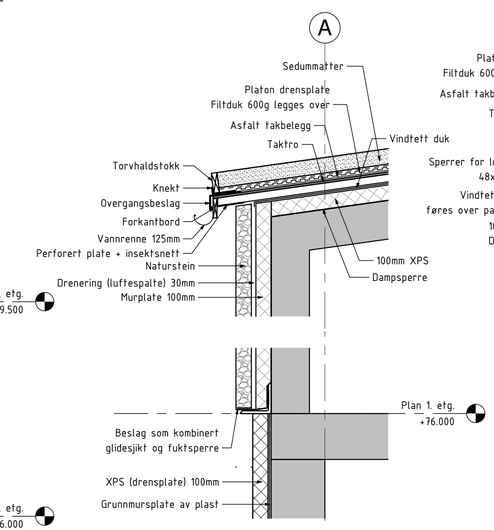

Snitt 1 Opplegg naturstein
1 : 20

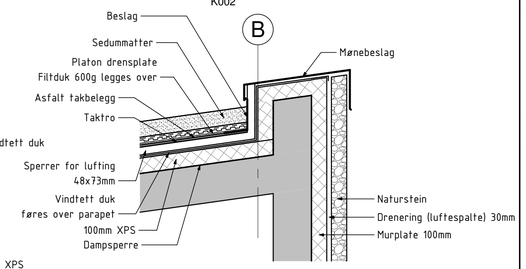

Snitt 2 Møne
1 : 20

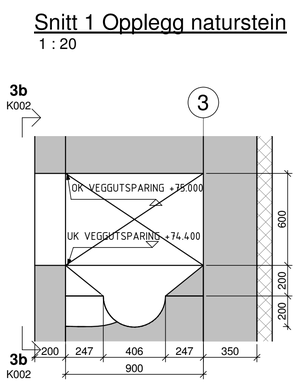

Snitt 3a Overløpskammer
1 : 20

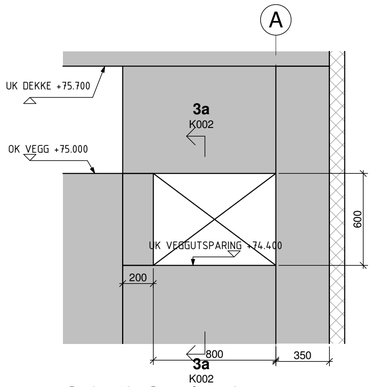

Snitt 3b Overløpskammer
1 : 20

FORKLARING:

Generelt:
Kontroll klasser ihht. NS-EN 1990:
Prosjekteringskontrollklasse: PKK 2
Utførelseskontrollklasse: UKK 2

Utførelse:
NS-EN 13670 Utførelse av betongkonstruksjoner

Betong:
Toleransekrav:
Overflatetoleranseklasse: Toleranseklasse 1, ihht. NS-EN 13670
Geometriske toleranser: Toleranseklasse 1, ihht. NS-EN 13670

Betongkvalitet:
Generelt: B45, M40
Kloridklasse: Cl 0,20
Eksponeringsklasse: XC2 (XA3 innvendig opp til UK dekke o. kjeller)

Nominell Overdekning (inkl. 10mm toleranse):
Bunnplate: 50mm
Innvendig opp til UK dekke o. kjeller: 50mm
Ellers: 35mm

Øvre kornstørrelse: Dmax = 20mm

Herdeklasse: Herdeklasse 3

Armering:
Stålkvalitet: B500NC
Forankring / Omfaring: 50ø hvis ikke annet er angitt
OK = Overkant IK = Innerkant
UK = Underkant YT = Ytterkant

Merknad: Waterstop i alle støpeskjøter opp til UK dekke o. kjeller.

Oppgitt DN refererer til innvendig DN av rørene. Utvendig DN varierer og må sjekkes før arbeid starter.
Rørene legges flatt (vinkelrett på veggen) med mindre annet er spesifisert.

Kfr. tegning K001 og V001.

Teksthenvisning rom kjeller:

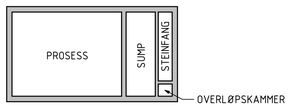

Rev.	Beskrivelse	Dato	Tegn.	Kontr.	Godkj.
A	Flyttet utsparing og luke, i akse 3-B dekke over kjeller, 300mm ut fra vegg, og følgelig to utsparing for rør.	17.12.2019	AM	KSP	BH

TRONDHEIM KOMMUNE
Kambrua avløpspumpestasjon

Snitt

Fag: RIB | Format: A1
Dato: 29.11.2019
Format/Målestokk: 1:50 1:20

Multiconsult
www.multiconsult.no

Status | Konstr./Tegnet: ANIS | Kontrollert: ØB | Godkjent: KSP
Oppdragsnr.: 418990 | Tegningsnr.: K002 | Rev.: A

Z:\O418990\418990.03 ARBEIDSOMRÅDE\418990 RIB\418990-05 MODELLER\Kambrua avlopspumpestasjon_R19.rvt