




Fasade øst

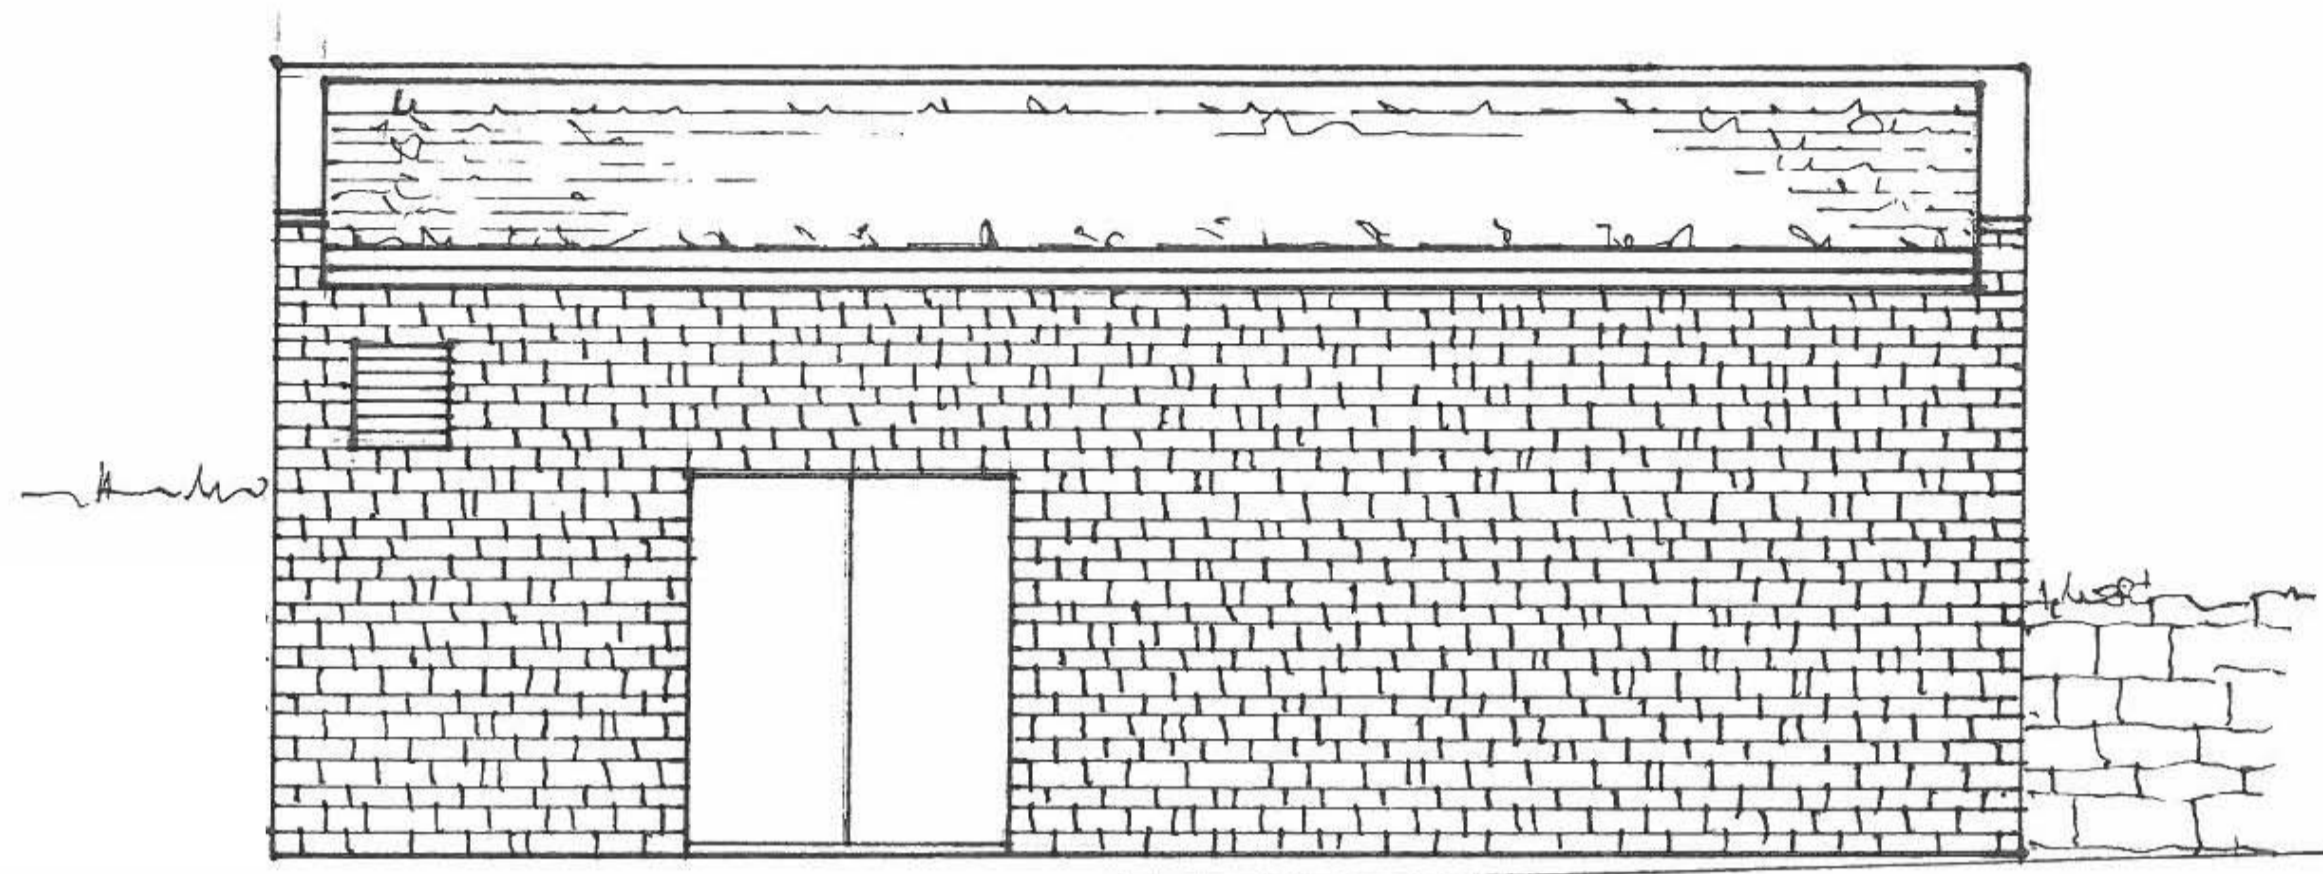

Fasade sør

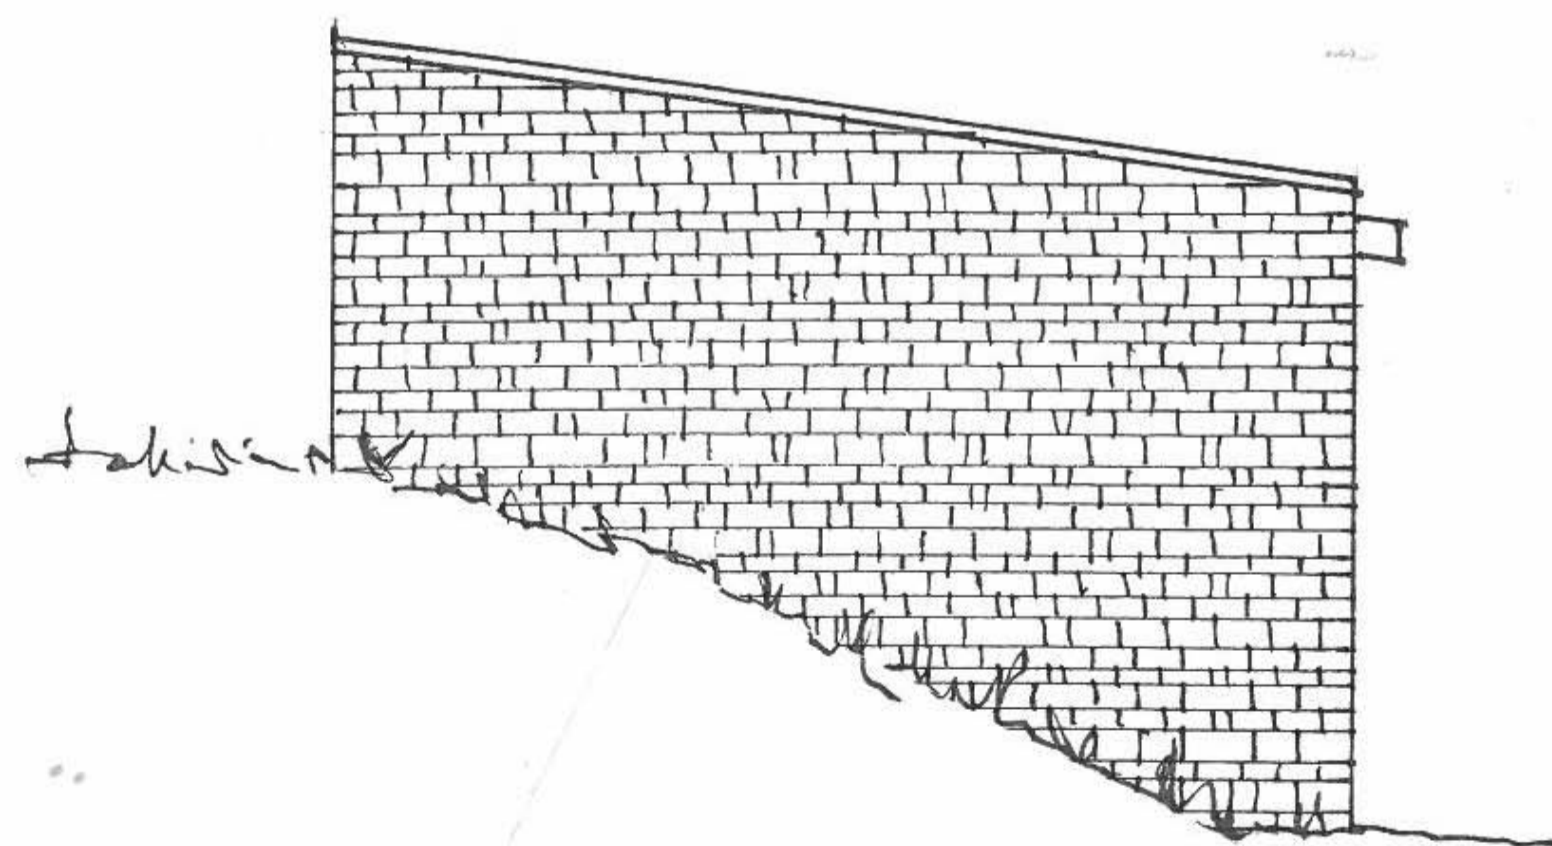

Fasade vest

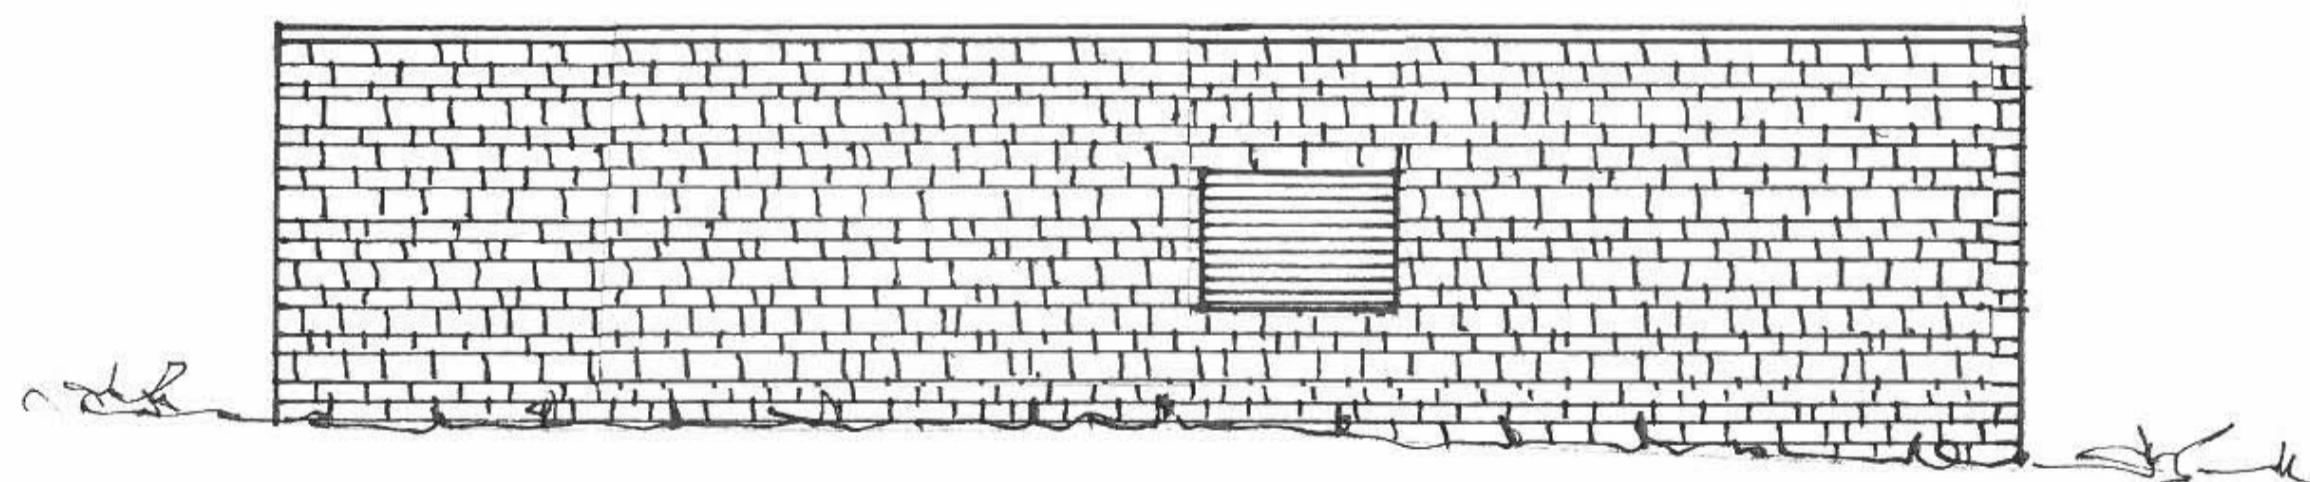

Fasade nord

Rev.	Beskrivelse	Dato	Tegn. Fag	Kontr. Form	Godkj. Godkj.
	TRONDHEIM KOMMUNE		ARK	A1	
	Kambrua avløspumpestasjon	25.10.2019			
	Fasader				1:50
Multiconsult <small>www.multiconsult.no</small>		Status Oppdragsnr. 418990	Konstr./Tegnet HALB	Kontrollert ANIS	Godkjent KSP
		Tegningsnr. K003			