
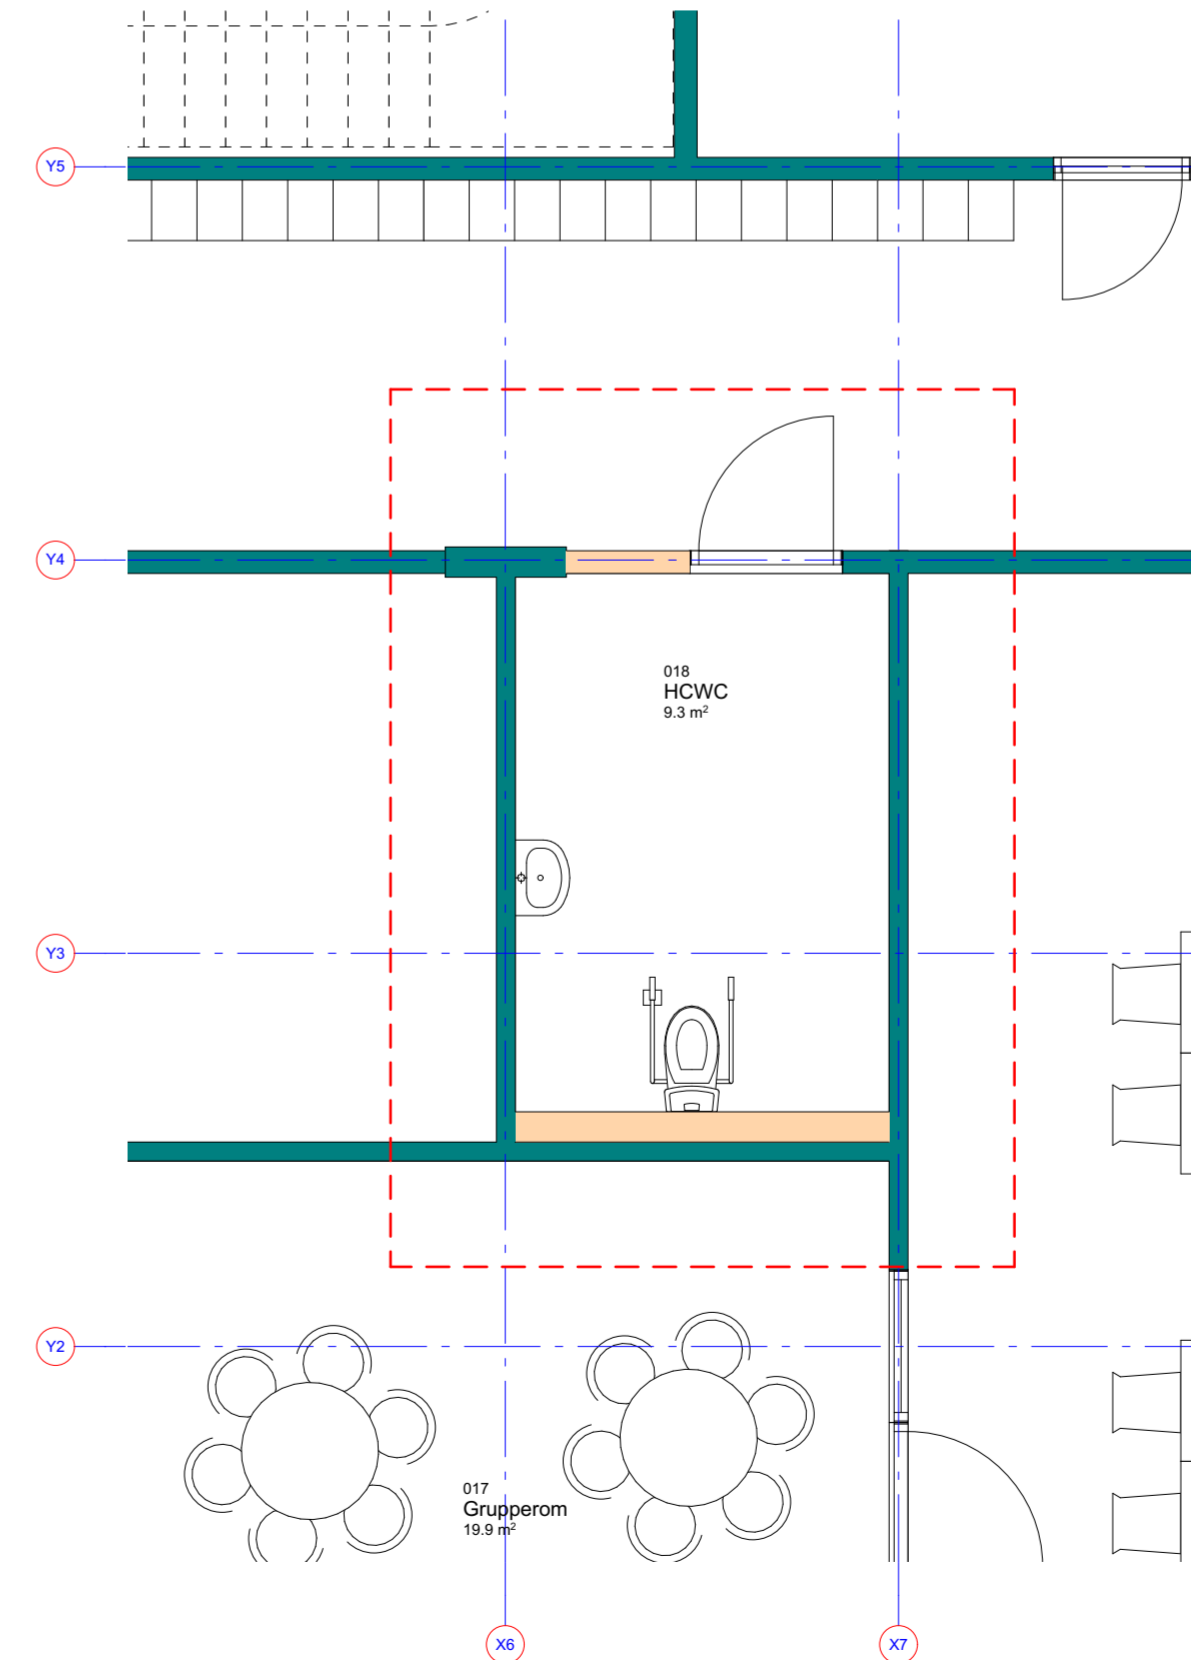


# A.20.10 - Planertegninger

## - U. etasje

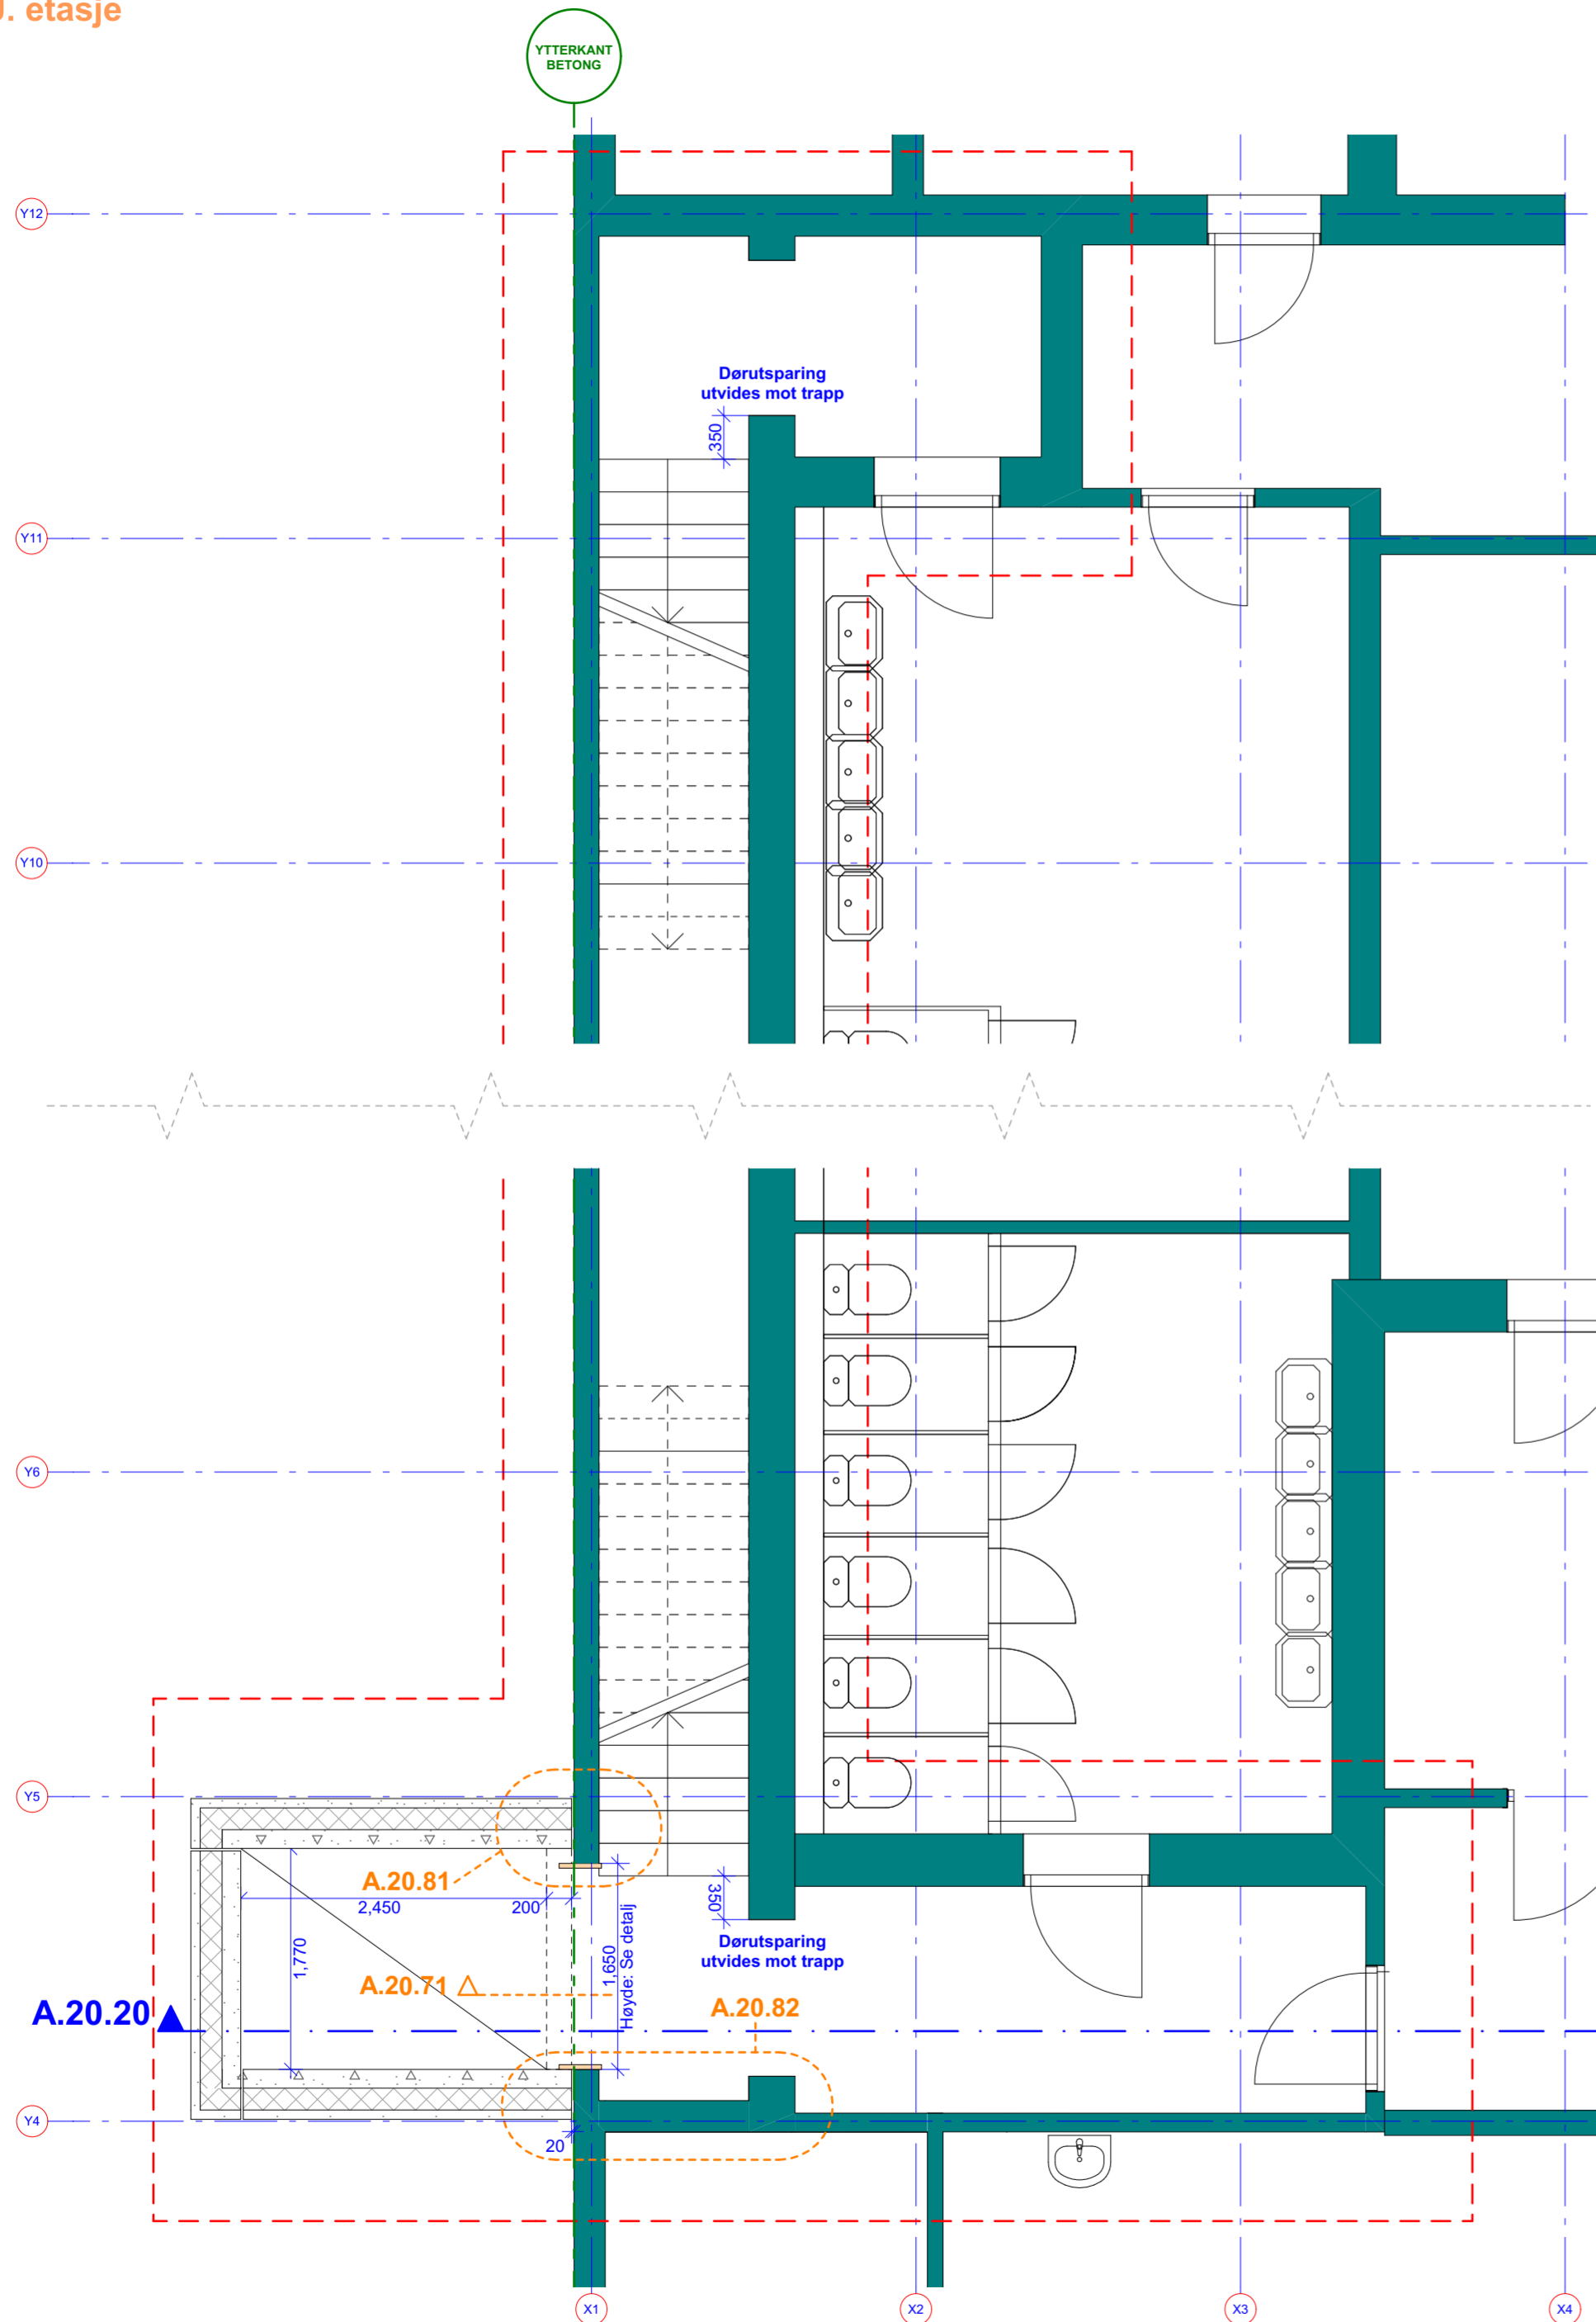

TEGN. NR:	A.20.10	OPPDAG NR:	18007	INDEX:	<b>B</b>
TYPE TEGNING:	- U. etasje			MAL:	1:50

<b>TEGNFORKLARING</b>	
	Tiltakets avgrensning
	Eksisterte konstruksjon
	Betongelement
	Ny konstruksjon

**MÅL OG NØYAKTIGHET**

Kun vegger som har direkte tilknytning til nye arbeider som skal gjøres kan anses som relativt nøyaktig plassert. Innervegger og annen eksisterende konstruksjon er tegnet basert på eldre tegningsunderlag og er ikke kontrollmålt.

Se detaljer for konkrete mål.

**BESKRIVELSE ARBEID PÅ HCWC**

**VEGG MOT GRUPPEROM 017:** Denne vegg har i dag et vindu like under himling, dette skal fjernes. Hullet tettes med stenderverk i vindusutsparingen og tettes med gips i tilsvarende oppbygning som resten av vegg. Gipses begge sider. Branttettes mellom ny og eksisterende gips før sparkling. Vegg mot grupperom helsparkles så langt som nødvendig for å skjule gjenbyggingen og males liket som resten av vegg. Se fargeplaner.

**SISTERNEVEGG:** Oppbygning 198mm. trestender og Habito gips skrufast 13mm. Stender monteres dirrekte mot eksisterende vegg. Vegg kan avlutes under himling. Se fargeplaner

**VEGG MOT KORRIDOR:** Denne vegg har i dag en tett dør og et glassfelt ut mot korridor, hvor vi ønsker å beholde dør, men fjerne glassfeltet. Vindusutsparing tettes og gipses tilsvarende resten av vegg. Branttettes mellom ny og eksisterende gips før sparkling. Helsparkles så langt som nødvendig og males i samme farge som korridor. Se fargeplaner.

Brannkrav: EI60  
Lydkrav: 37 dB

**BESKRIVELSE ARBEID PÅ TRAPP/KORRIDOR**

**TRAPPENEDGANG NORD:** Ingen tømrerarbeider. Eksisterende ytterdør fjernes, og utsparing utvides mot trapp. Utvides til 350mm. fra nederste trappetrinn. Utsparingshøyde beholdes.

**TRAPPENEDGANG SØR:** Tømrerarbeider vist på detaljer. Tilsvarende arbeid på eksisterende ytterdør og utsparing som i trappeløp nord.

**TRAPP:** Nåværende skiferstein i trapp må fjernes. Dersom underlaget etter fjerning er for ujevnt til legging av gulvbelegg, eller det er høydeforskjeller på trinn, må trappen avrettes. Vegger på begge sider langs trappeløp må pusses/helsparkles helt slette før maling.

**HIMLING:** Himling utenfor toalettrom i sør må trolig rives da tekniske fag trenger tilgang. Erstattes med standard systemhimling, med så høy himlingshøyde som mulig.

Hold fjernet	ri	jek	18.08.20	<b>B</b>
KORREKSJON:	SIGN	KTR	DATO	INDEX

BYGGHERRE:  
Trondheim Kommune

PROSJEKT:  
Hallset skole, Ny heis m. mer

ENTREPRENØR:

**HUS** HUS arkitekter AS  
NORDRE GT. 10 7011 TRONDHEIM  
TLF. 73 10 10 50 e-post: firmapost@husark.no

STATUS:	<b>ARBEIDSTEGNING</b>	TEGN:	ri
TYPE TEGNING:	- U. etasje	KONTR:	jek
TEGN. NR:	A.20.10	OPPDRAG NR:	18007
INDEX:	<b>B</b>	FORMAT:	A2
		DATO:	03.07.20
		MAL:	1:50