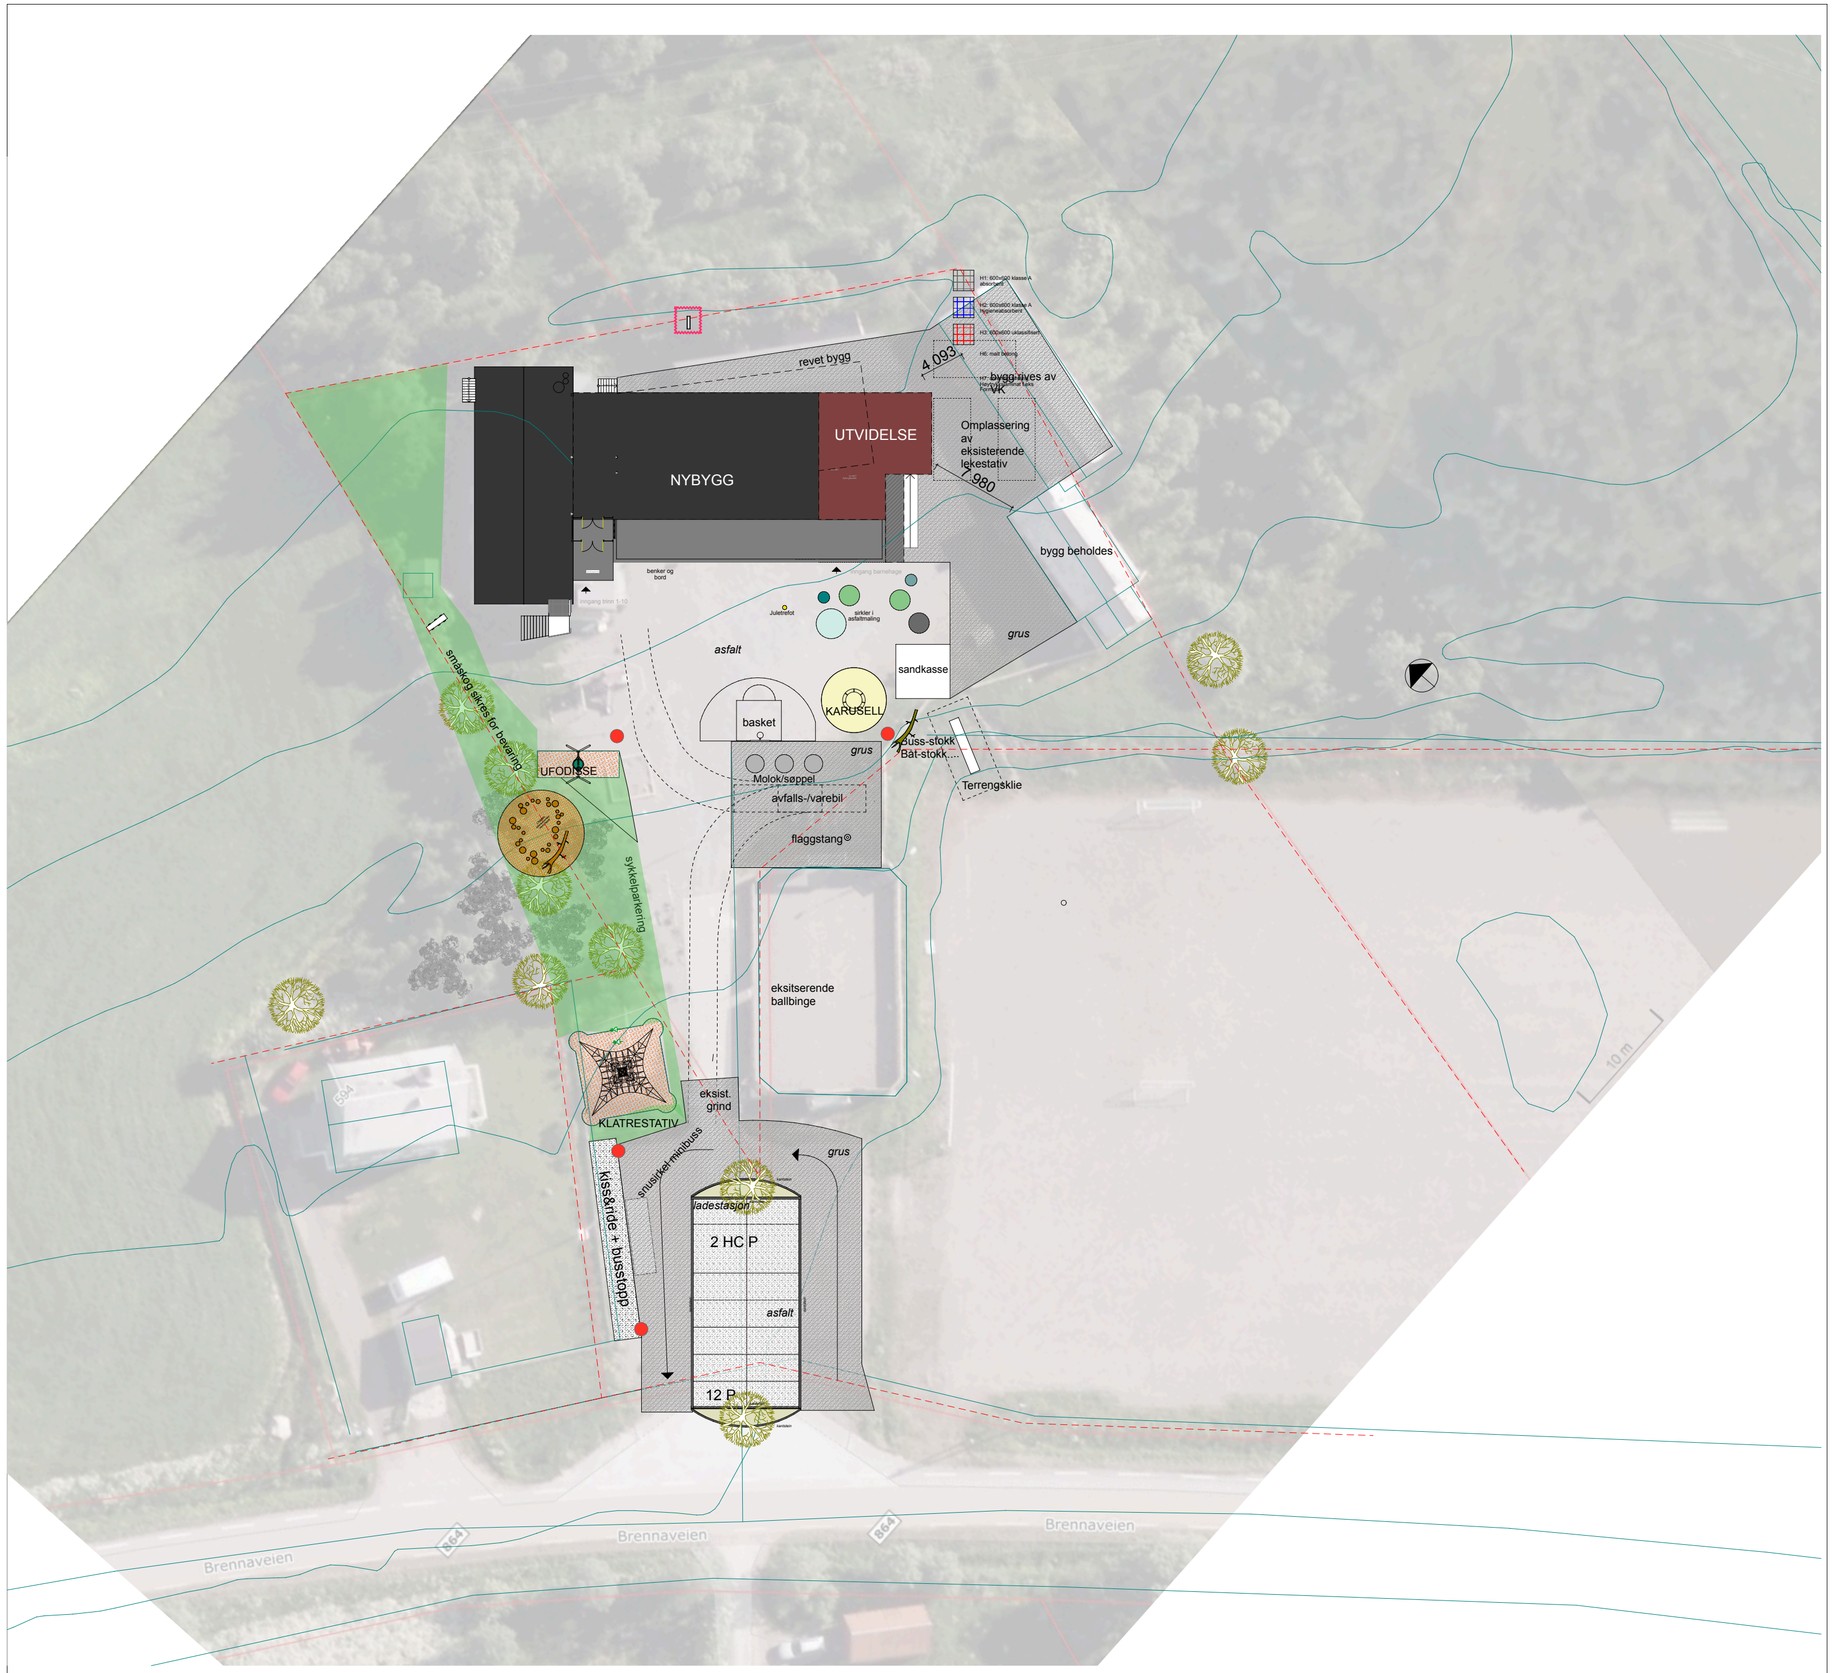

1:400 SITPLAN

Tegningstittel:

Utomhusplan

Tegningsnr: A21-001

Rev. ind.:

Tegningsinfo:

Referansefigur

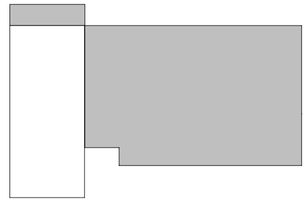

Nummersystem tegninger:

A20 = Planer
A30 = Snitt
A40 = Fasader
A50 = Detaljer
A60 = Skjema og lister

Eksempel: A22-102

A - arkitektegning
22 - hovedplaner
102 - plan 2. etasje

Revisjoner

Dato	Rev.	Endring	Ferdiggrad	Sign.	KPR
15.06.18	A	Inntegning av ladestasjon			

Byggherre:

Vågan Eiendom KF

Besøksadresse:
Fiskergata 23, 8300 Svolvær
Postadresse:
Storgata 29, 8300 Svolvær

Entreprenør:

BKT Entreprenør AS
Vestfjordgata 42
8300 Svolvær
tlf 95055016

Prosjekterende:

ARK: Arkitektene VIS-Å-VIS AS
Beddingen 14
7014 Trondheim
tlf 73808780

Oppdragsansvarlig: **Siv. ark. MNAL Sonja Røed**

Ansvarlig saksbehandler: **Siv. ark. MNAL Sonja Røed**

Tegnet av:

Kontrollert dato:

Oppdragsnr: **1816**

Oppdrag:

STRAUMAN OPPVEKSTSENTER

Status: **Produksjon**

Dato:

Målestokk: 1:400, 1:2,78, 1:4,63

Tegningstittel: Utomhusplan
Tegningsnr: A21-001
Rev. ind.:

KORREKTUR 23.06.20