

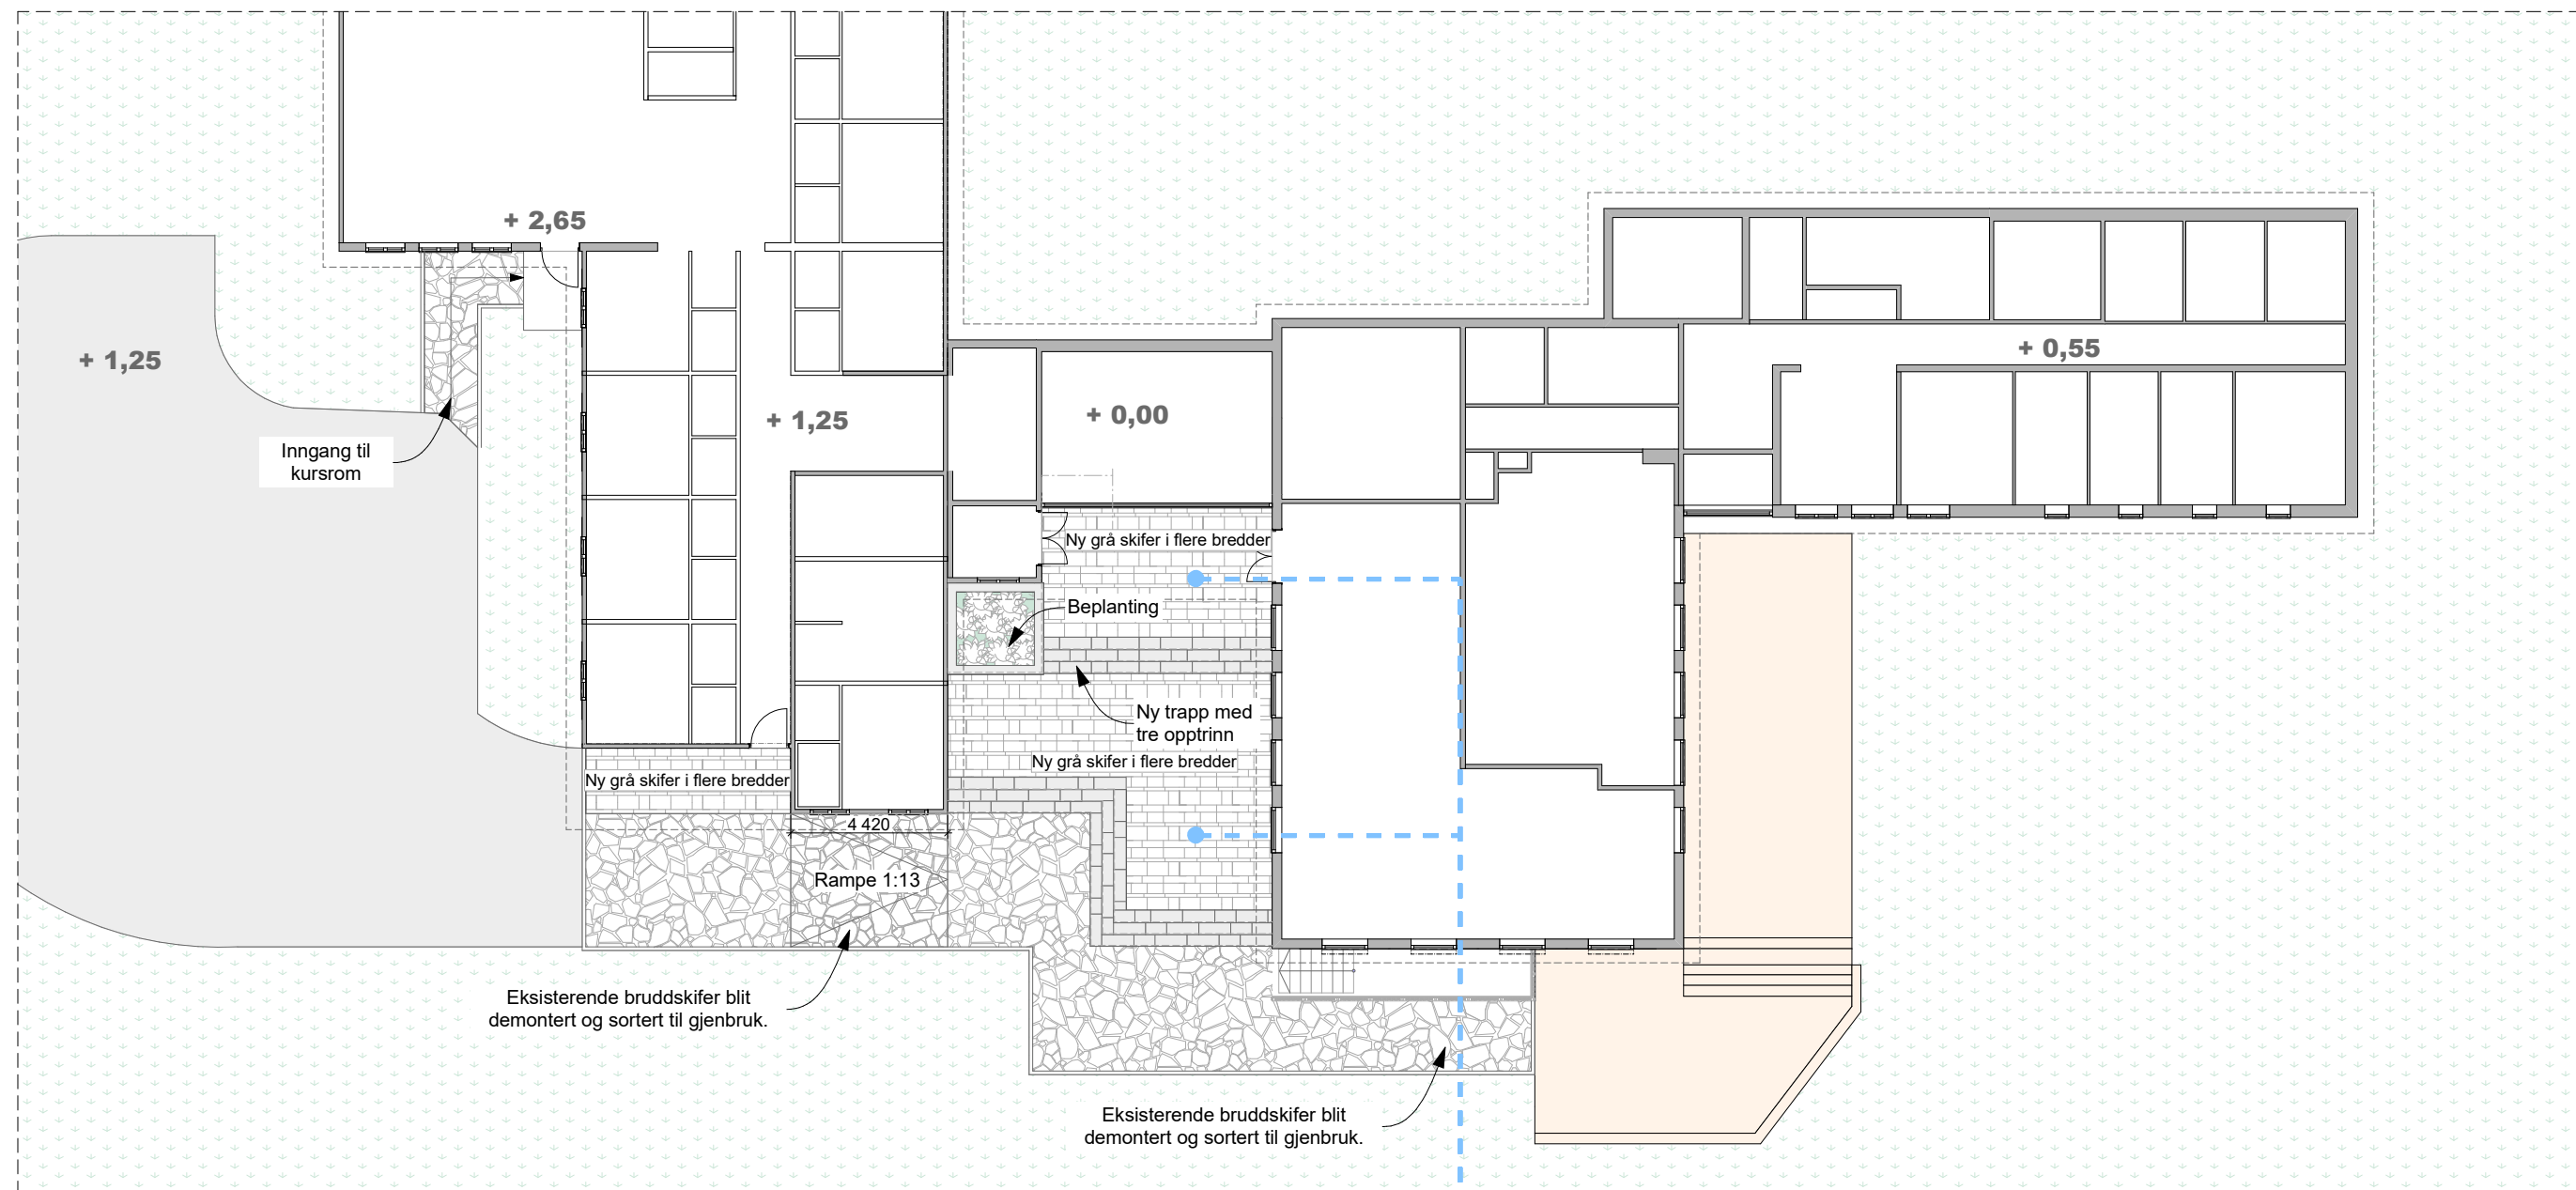


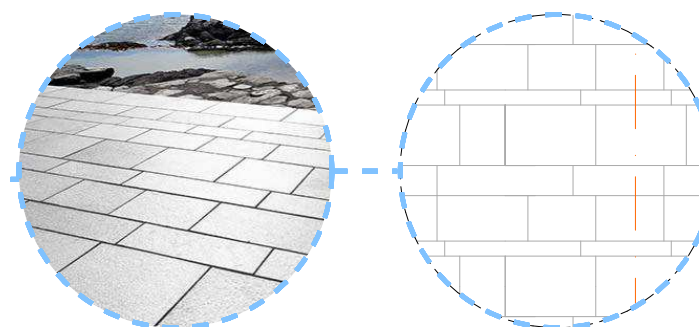

Uteplass

1:200

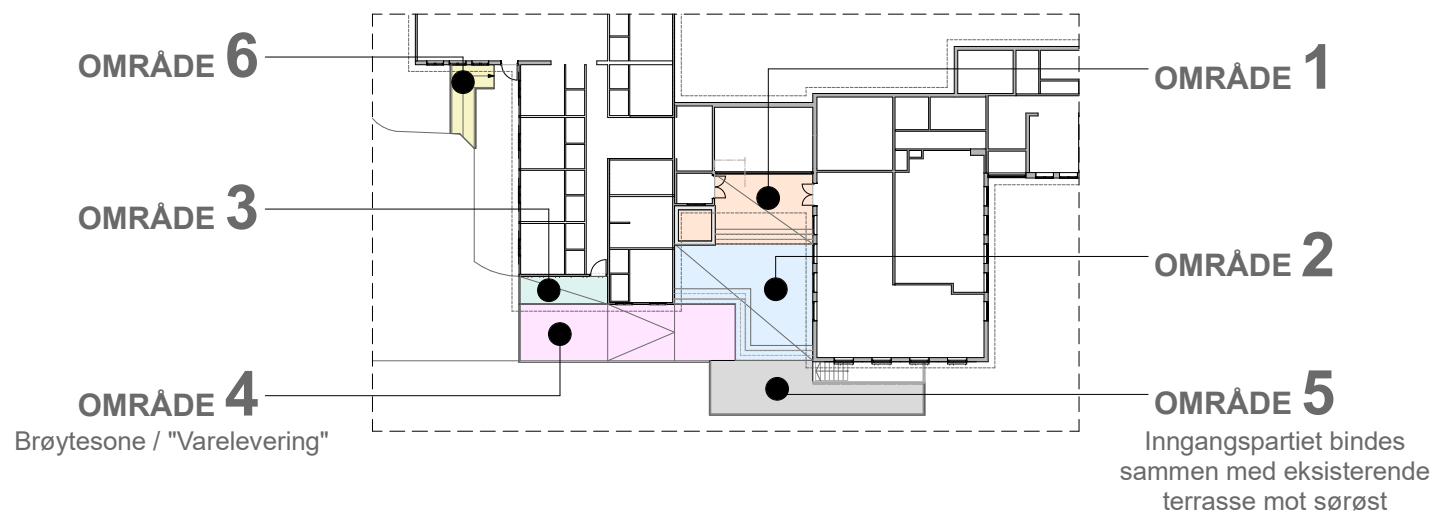

Ny skifergulv - mønster.

RiX
Arkitektur

wsp

TILTAKSHAVER: WSP Norge AS (PL), Oslo
PROSJEKT: **Venastul** (22/52)
TEGNING: Uteplass, Inngangsparti, Bilde, områder
FILNAVN: Venastul 24.06.2020.pln

REVISJON	SIGN.	GODKJ. KONTR.
STATUS: Forprosjekt		
REG.NR.:	TEGN.:	JRE
MÅL: 1:200	GODKJ.:	STS
DATO: 28.08.2020	KONTR.:	
TEGN.NR.:	REVISJON:	
20194-A-01-PL-200-001		