



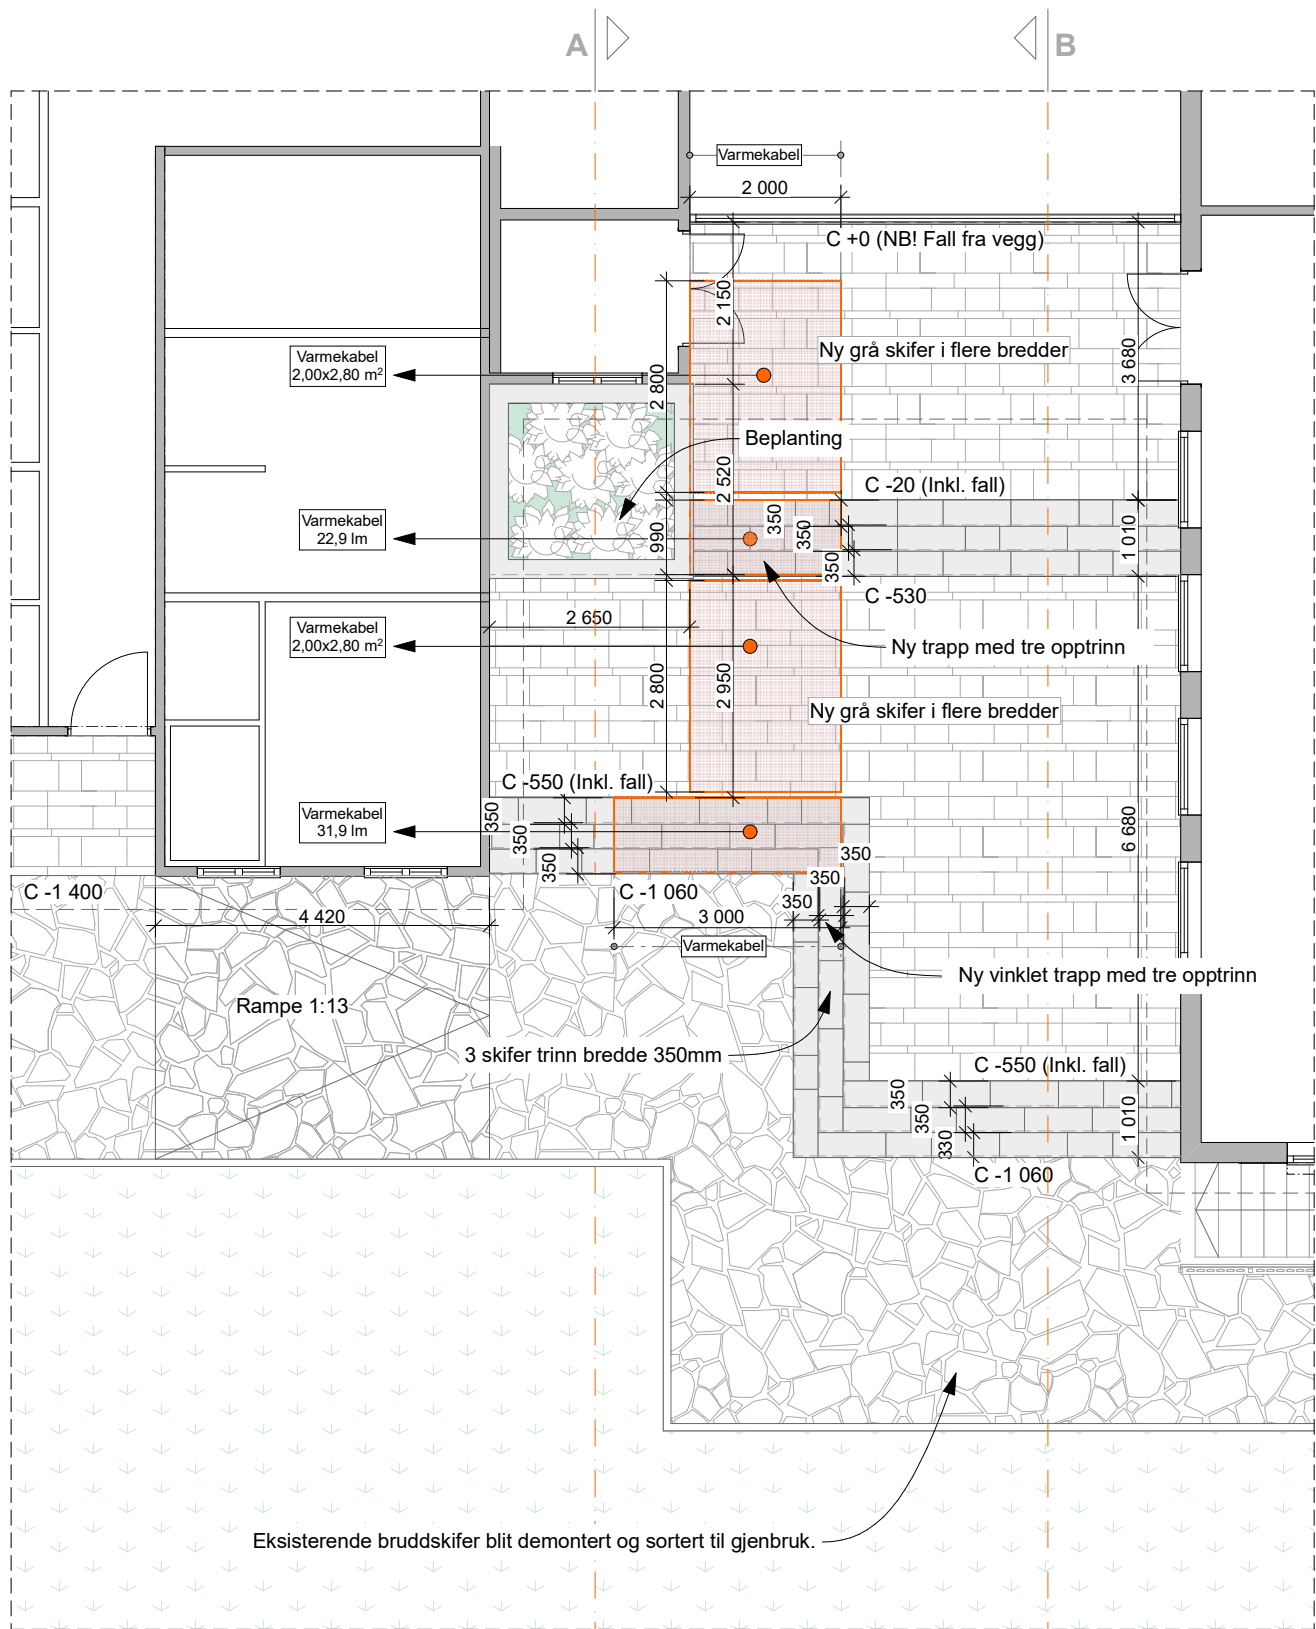


Inngangsparti

1:100

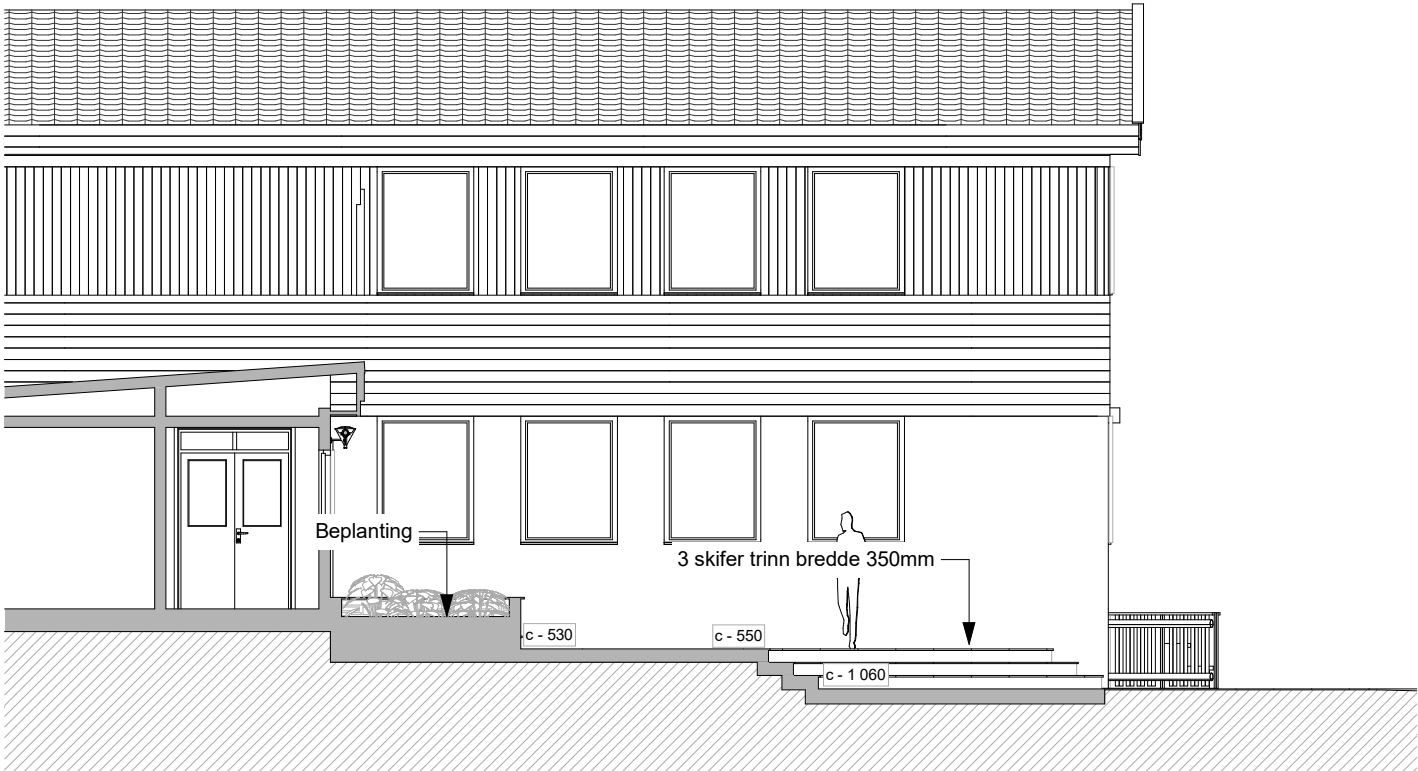

Snitt A

1:100

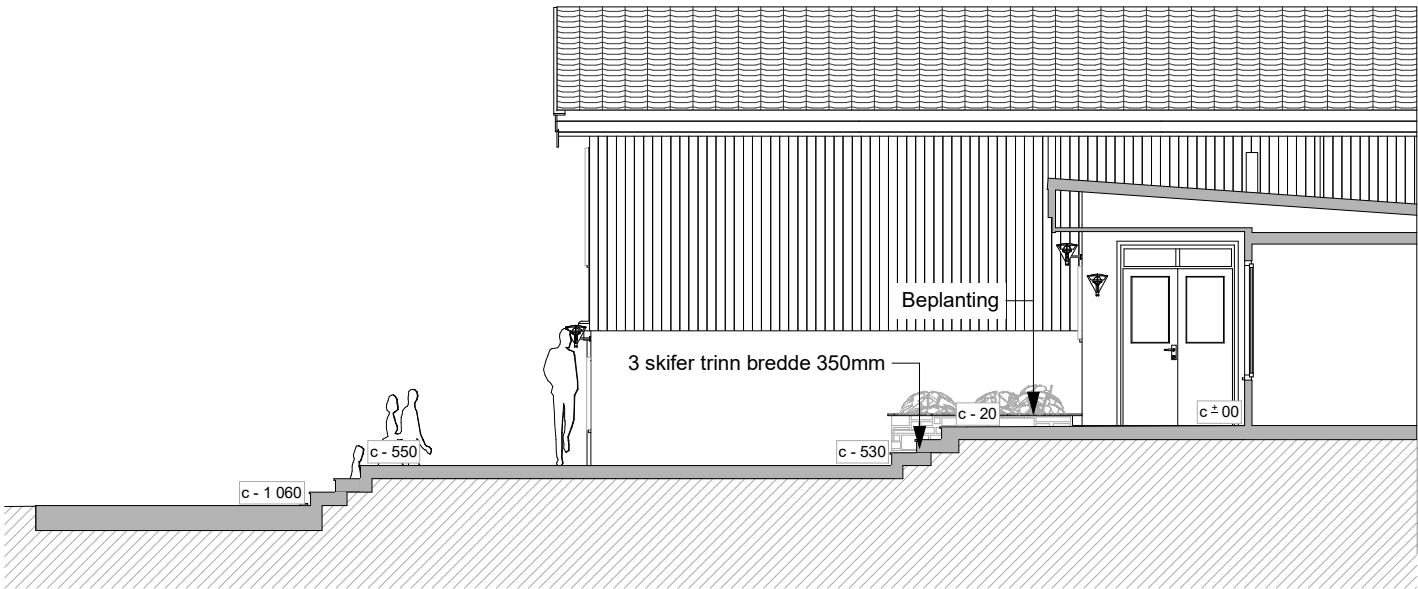

Snitt B

1:100

|                                                                          |                                          |                       |               |
|--------------------------------------------------------------------------|------------------------------------------|-----------------------|---------------|
| <div><div>RiX</div><div>Arkitektur</div></div> <div><div>wsp</div></div> | TILTAKSHAVER: WSP Norge AS (PL), Oslo    | REG.NR.:              | TEGN.: JRE    |
|                                                                          | PROSJEKT: Venastul (22/52)               | MÅL: 1:100            | GODKJ.: STS   |
|                                                                          | TEGNING: Inngangsparti, Snitt A, Snitt B | DATO: 01.09.2020      | KONTR.:       |
|                                                                          | FILNAVN: Venastul 24.06.2020.pln         | TEGN.NR.:             | REVISJON:     |
|                                                                          |                                          | 20194-A-01-PL-200-002 |               |
|                                                                          | REVISJON                                 | SIGN.                 | GODKJ. KONTR. |
|                                                                          | STATUS: Forprosjekt                      |                       |               |