

- Teo.Gmi 0: Prosjektert terrengoverflate
- Fys.Gmi 1: Kartlagt terrengoverflate
- Av.snitt 40010050: Bygninger
- Av.snitt 40010500: Byggegrøp

Sikringstiltak mot kvikkleireskred - Bøle nord

Kommune Skien			Fylke Vestfold og Telemark	
Dato 31.08.2020	Konstr./tegnet tors	Godkjent eit	Målestokk/Format 1:150 / A3	NVE Region Sør Anton Jenssens gate 7 3103 Tønsberg Tlf: 22959595
Inngrepsnummer 20134				



Tverrprofiler - Avlastning

Vassdr. nr.

16.A1

Tegn nr

301

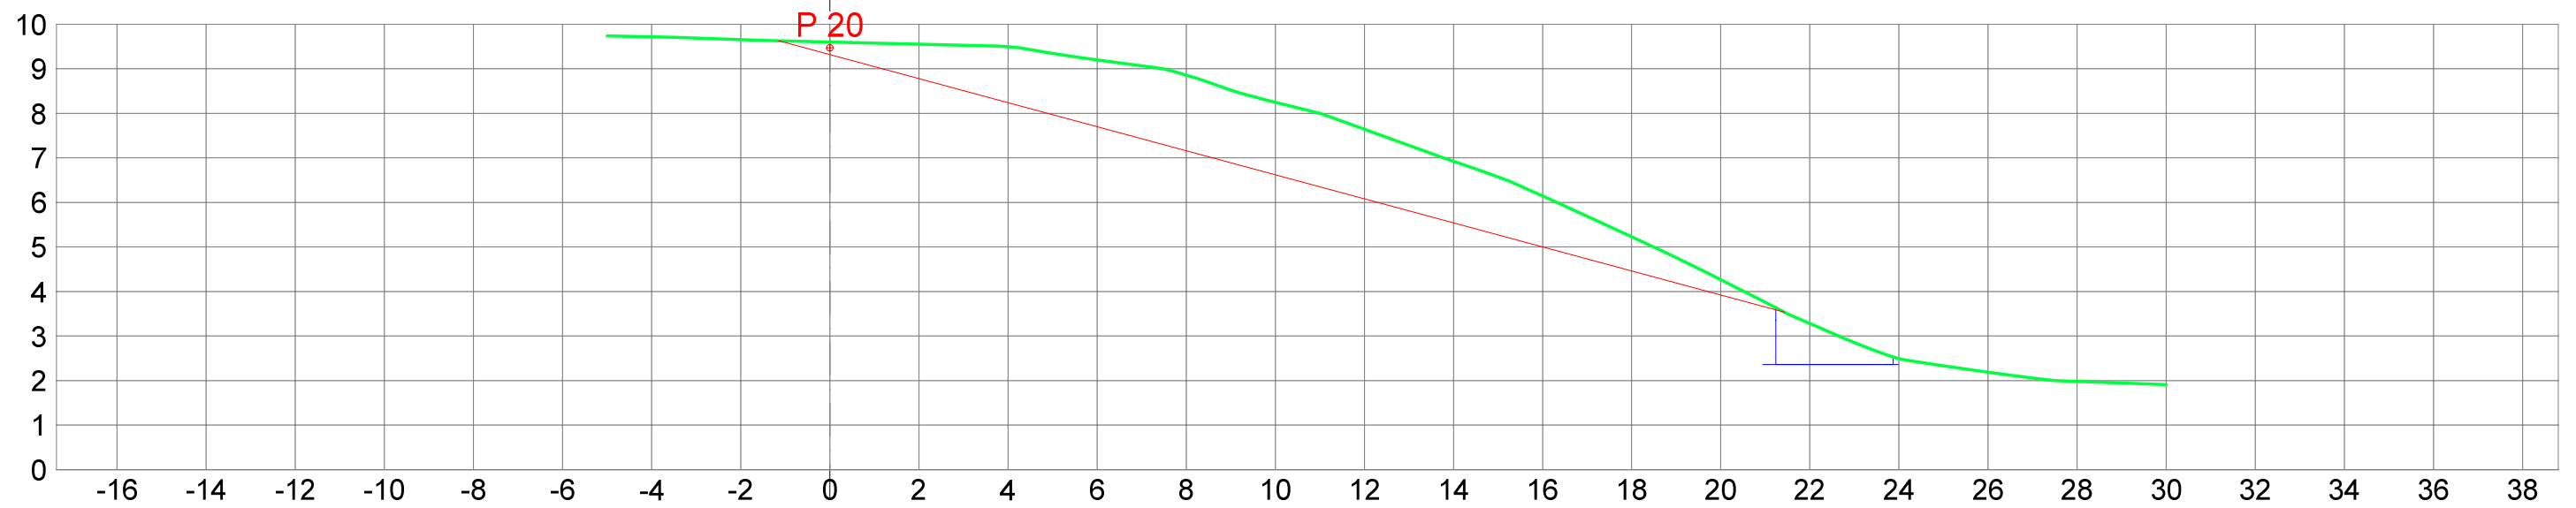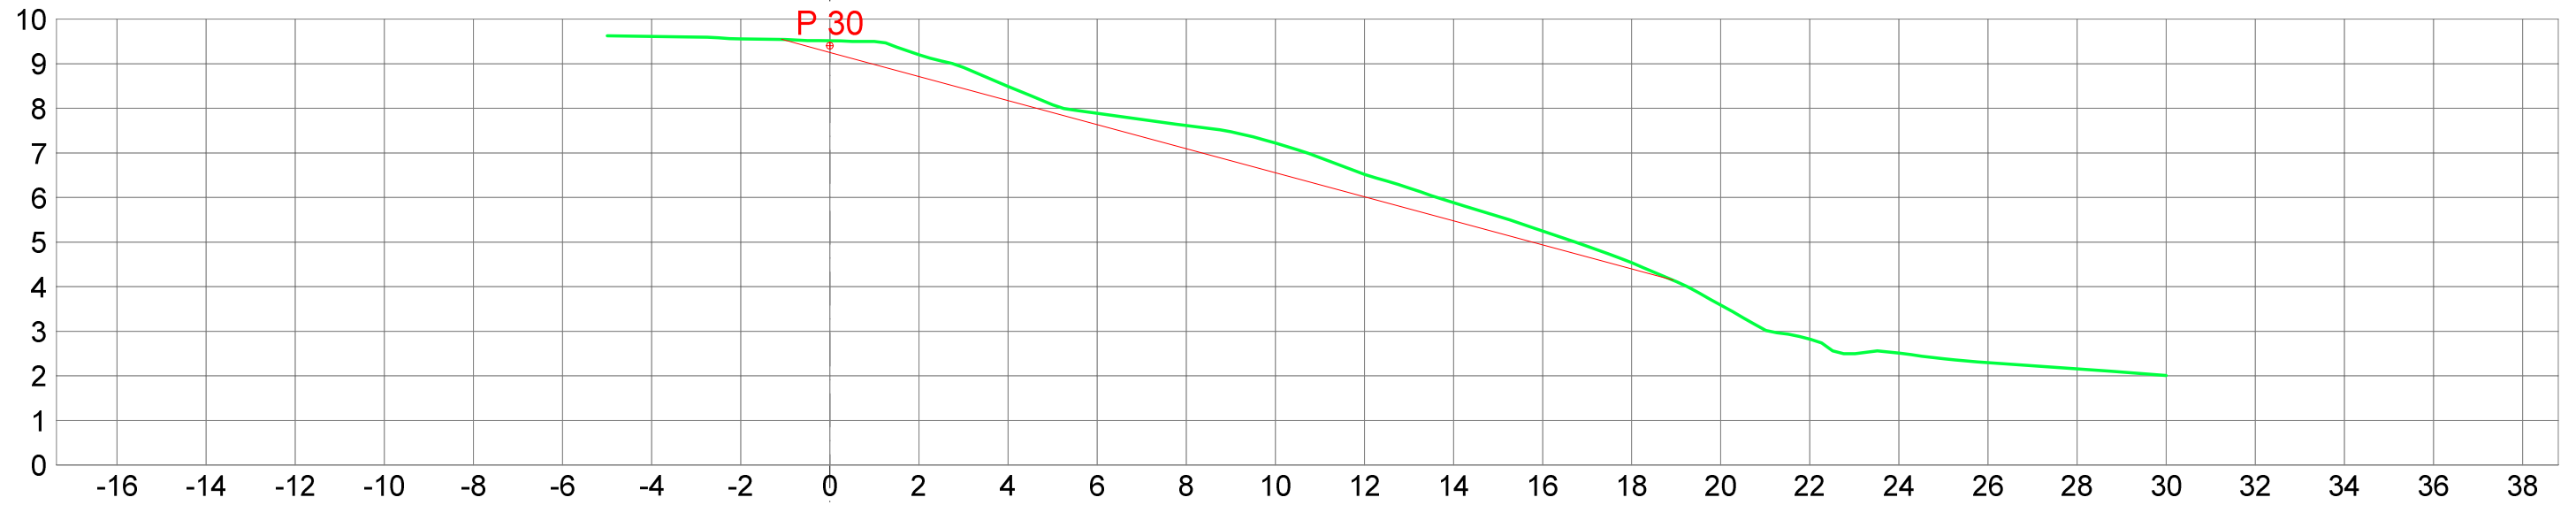

- Teo.Gmi 0: Prosjektert terrengoverflate
- Fys.Gmi 1: Kartlagt terrengoverflate
- Av.snitt 40010050: Bygninger
- Av.snitt 40010500: Byggegrøp

Sikringstiltak mot kvikkleireskred - Bøle nord

Kommune Skien			Fylke Vestfold og Telemark	
Dato 31.08.2020	Konstr./tegnet tors	Godkjent eit	Målestokk/Format 1:150 / A3	NVE Region Sør Anton Jenssens gate 7 3103 Tønsberg Tlf: 22959595
Inngrepsnummer 20134				

Tverrprofiler - Avlastning

Vassdr. nr.
16.A1

Tegn nr
301