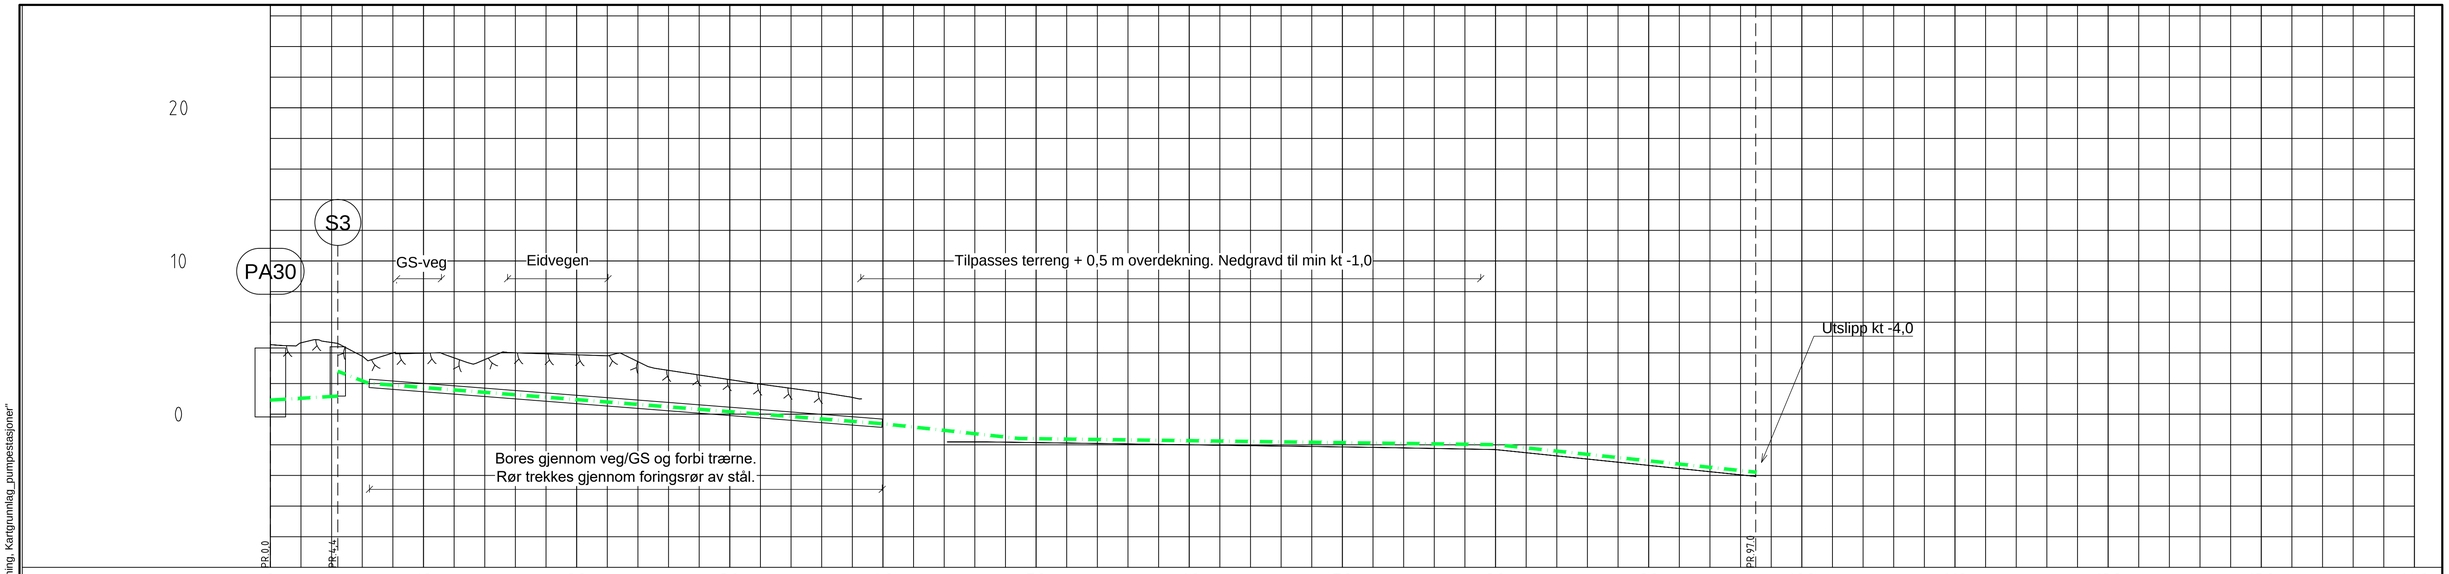

PROFIL NR.		0	10	20	30	40	50	60	70	80	90	100	110	120	130	140
Grunneier																
Markslag																
Grunnforhold																
TERRENG H./TOPP VEGDEKKE		4,54	4,66	4,68	3,78	4,00	3,98	3,68	3,56	4,01	3,94	3,88	3,81	3,43	2,86	2,56
Hor.vinkelpunktavstand i m			4,4		100,8											
Spillvannsledning	Kumavstand i m		4,4													
	Fall i ‰		stupfall													
	Kote innv. bunn		0,92	1,18												
	Type og dim		200PVC SDR 21													
Spillvannsledning	Kumavstand i m				100,8											
	Fall i ‰				-391,0	Fall tilpasses terreng + 0,5 m overdekning										
	Kote innv. bunn				2,80	2,02										
	Type og dim				225 PE100 SDR17											

TERRENG H./TOPP VEGDEKKE	2,25	1,96	1,69	1,41	1,09	0,30	-0,70	-1,71	-1,81	-1,83	-1,86	-1,88	-1,91	-1,94	-1,97	-2,00	-2,03	-2,06	-2,08	-2,11	-2,14	-2,17	-2,20	-2,24	-2,27	-2,31	-2,52	-2,72	-2,93	-3,14	-3,34	-3,55	-3,76	-3,96	-4,04
Hor.vinkelpunktavstand i m																																			
Spillvannsledning Kumavstand i m																																			
Spillvannsledning Fall i ‰																																			
Spillvannsledning Kote innv. bunn																																			-4,04
Spillvannsledning Type og dim																																			

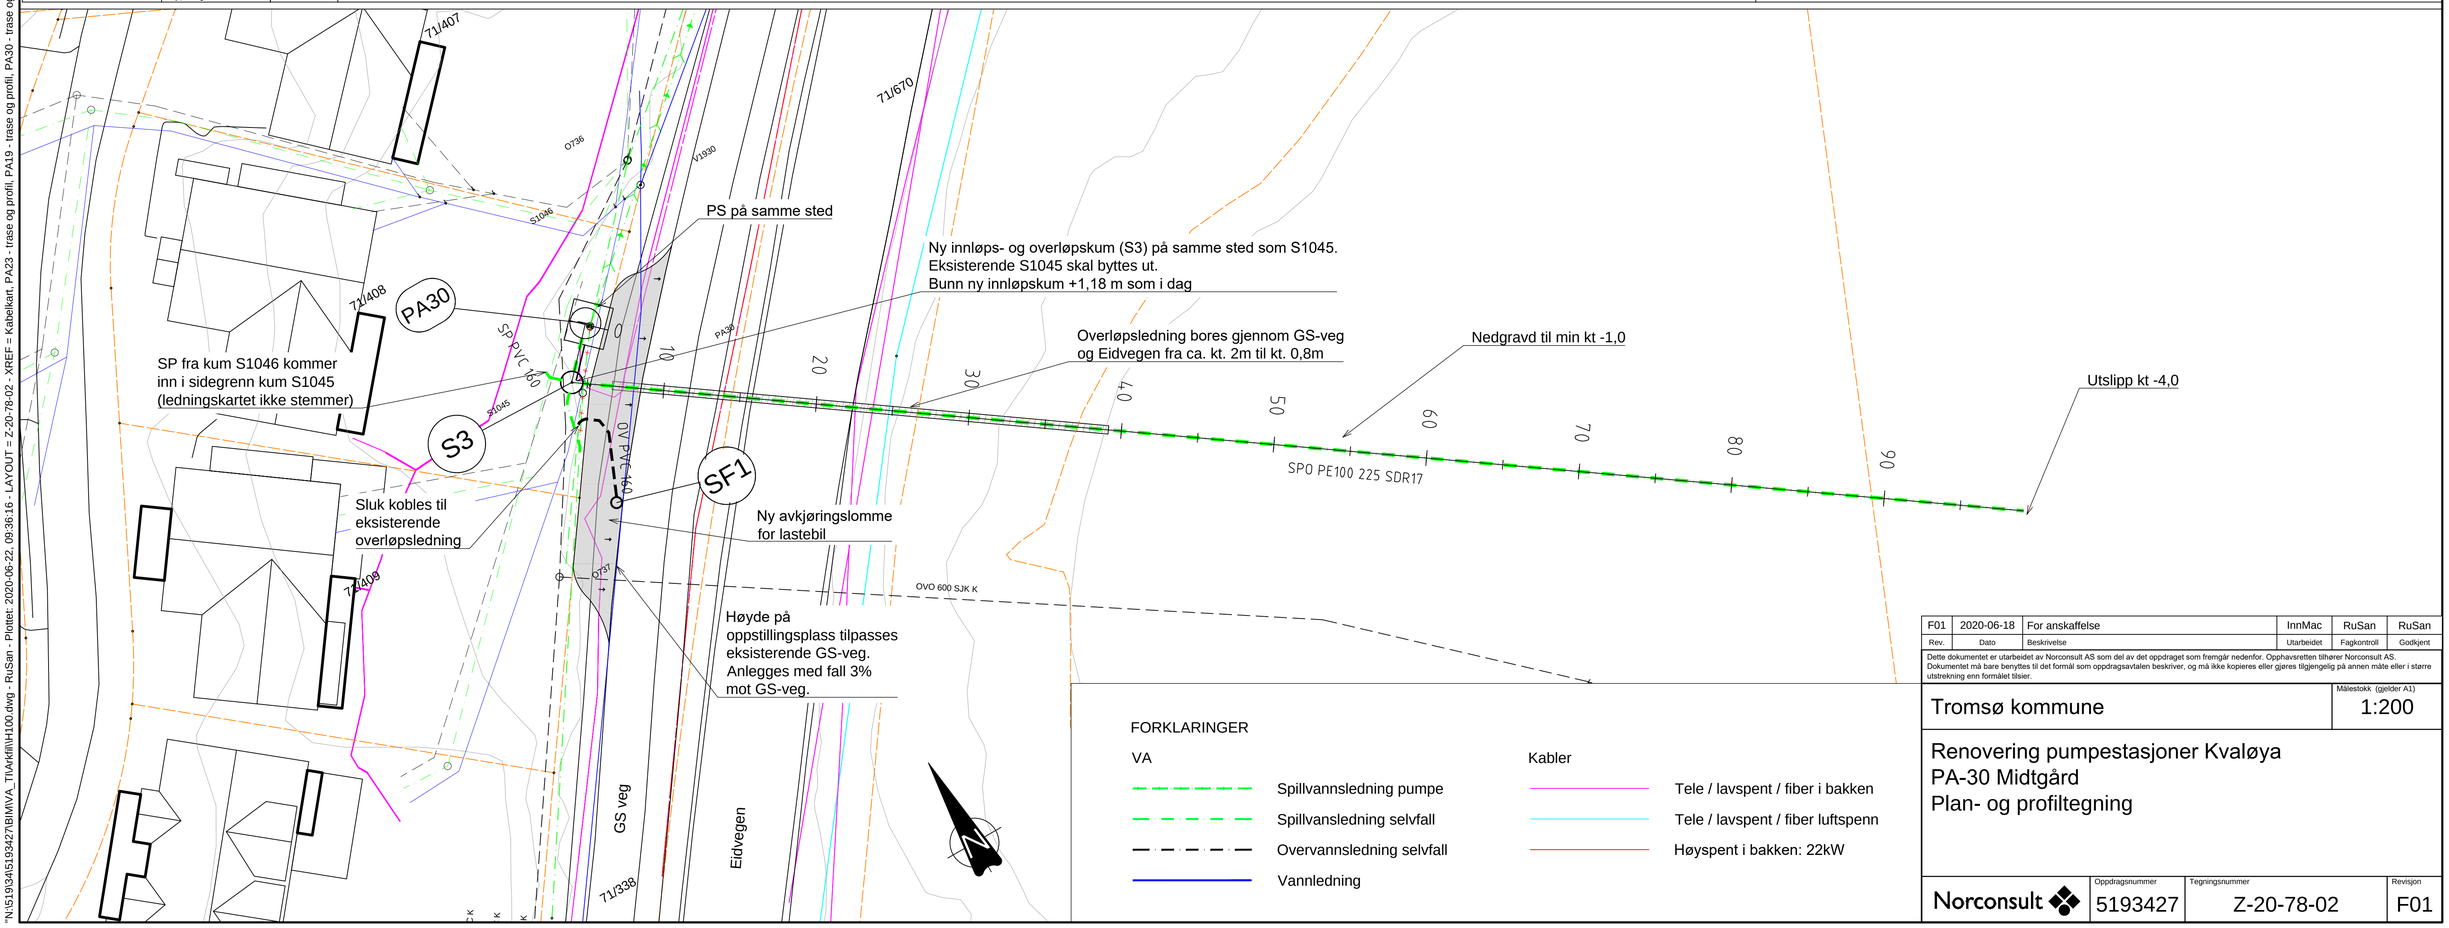

FORKLARINGER

VA
- Spillvannsledning pumpe
- Spillvansledning selvfall
- Overvannsledning selvfall
- Vannledning

Kabler
- Tele / lavspent / fiber i bakken
- Tele / lavspent / fiber luftspenn
- Høyspent i bakken: 22kW

Rev.	Dato	Beskrivelse	Utarbeidet	Fagkontroll	Godkjent
F01	2020-06-18	For anskaffelse	InnMac	RuSan	RuSan

Dette dokumentet er utarbeidet av Norconsult AS som del av det oppdraget som fremgår nedenfor. Opphavsretten tilhører Norconsult AS. Dokumentet må bare benyttes til det formål som oppdragsavtalen beskriver, og må ikke kopieres eller gjøres tilgjengelig på annen måte eller i større utstrekning enn formålet tilsier.

Tromsø kommune

Målestokk (gjelder A1): 1:200

Renovering pumpestasjoner Kvaløya
PA-30 Midtgård
Plan- og profiltegning

Norconsult

Oppdragsnummer	Tegningsnummer	Revisjon
5193427	Z-20-78-02	F01

"N:\5193\4\5193427\BIM\VA_TIA\Arkfil\H100.dwg - RuSan - Plottet: 2020-06-22, 09:36:16 - LAYOUT = Z-20-78-02 - XREF = Kabelkart, PA23 - trase og profil, PA19 - trase og profil, PA30 - trase og profil, PA31 - trase og profil, Eksisterende VA, Kumtegning, Kartgrunnlag_pumpestasjoner"