
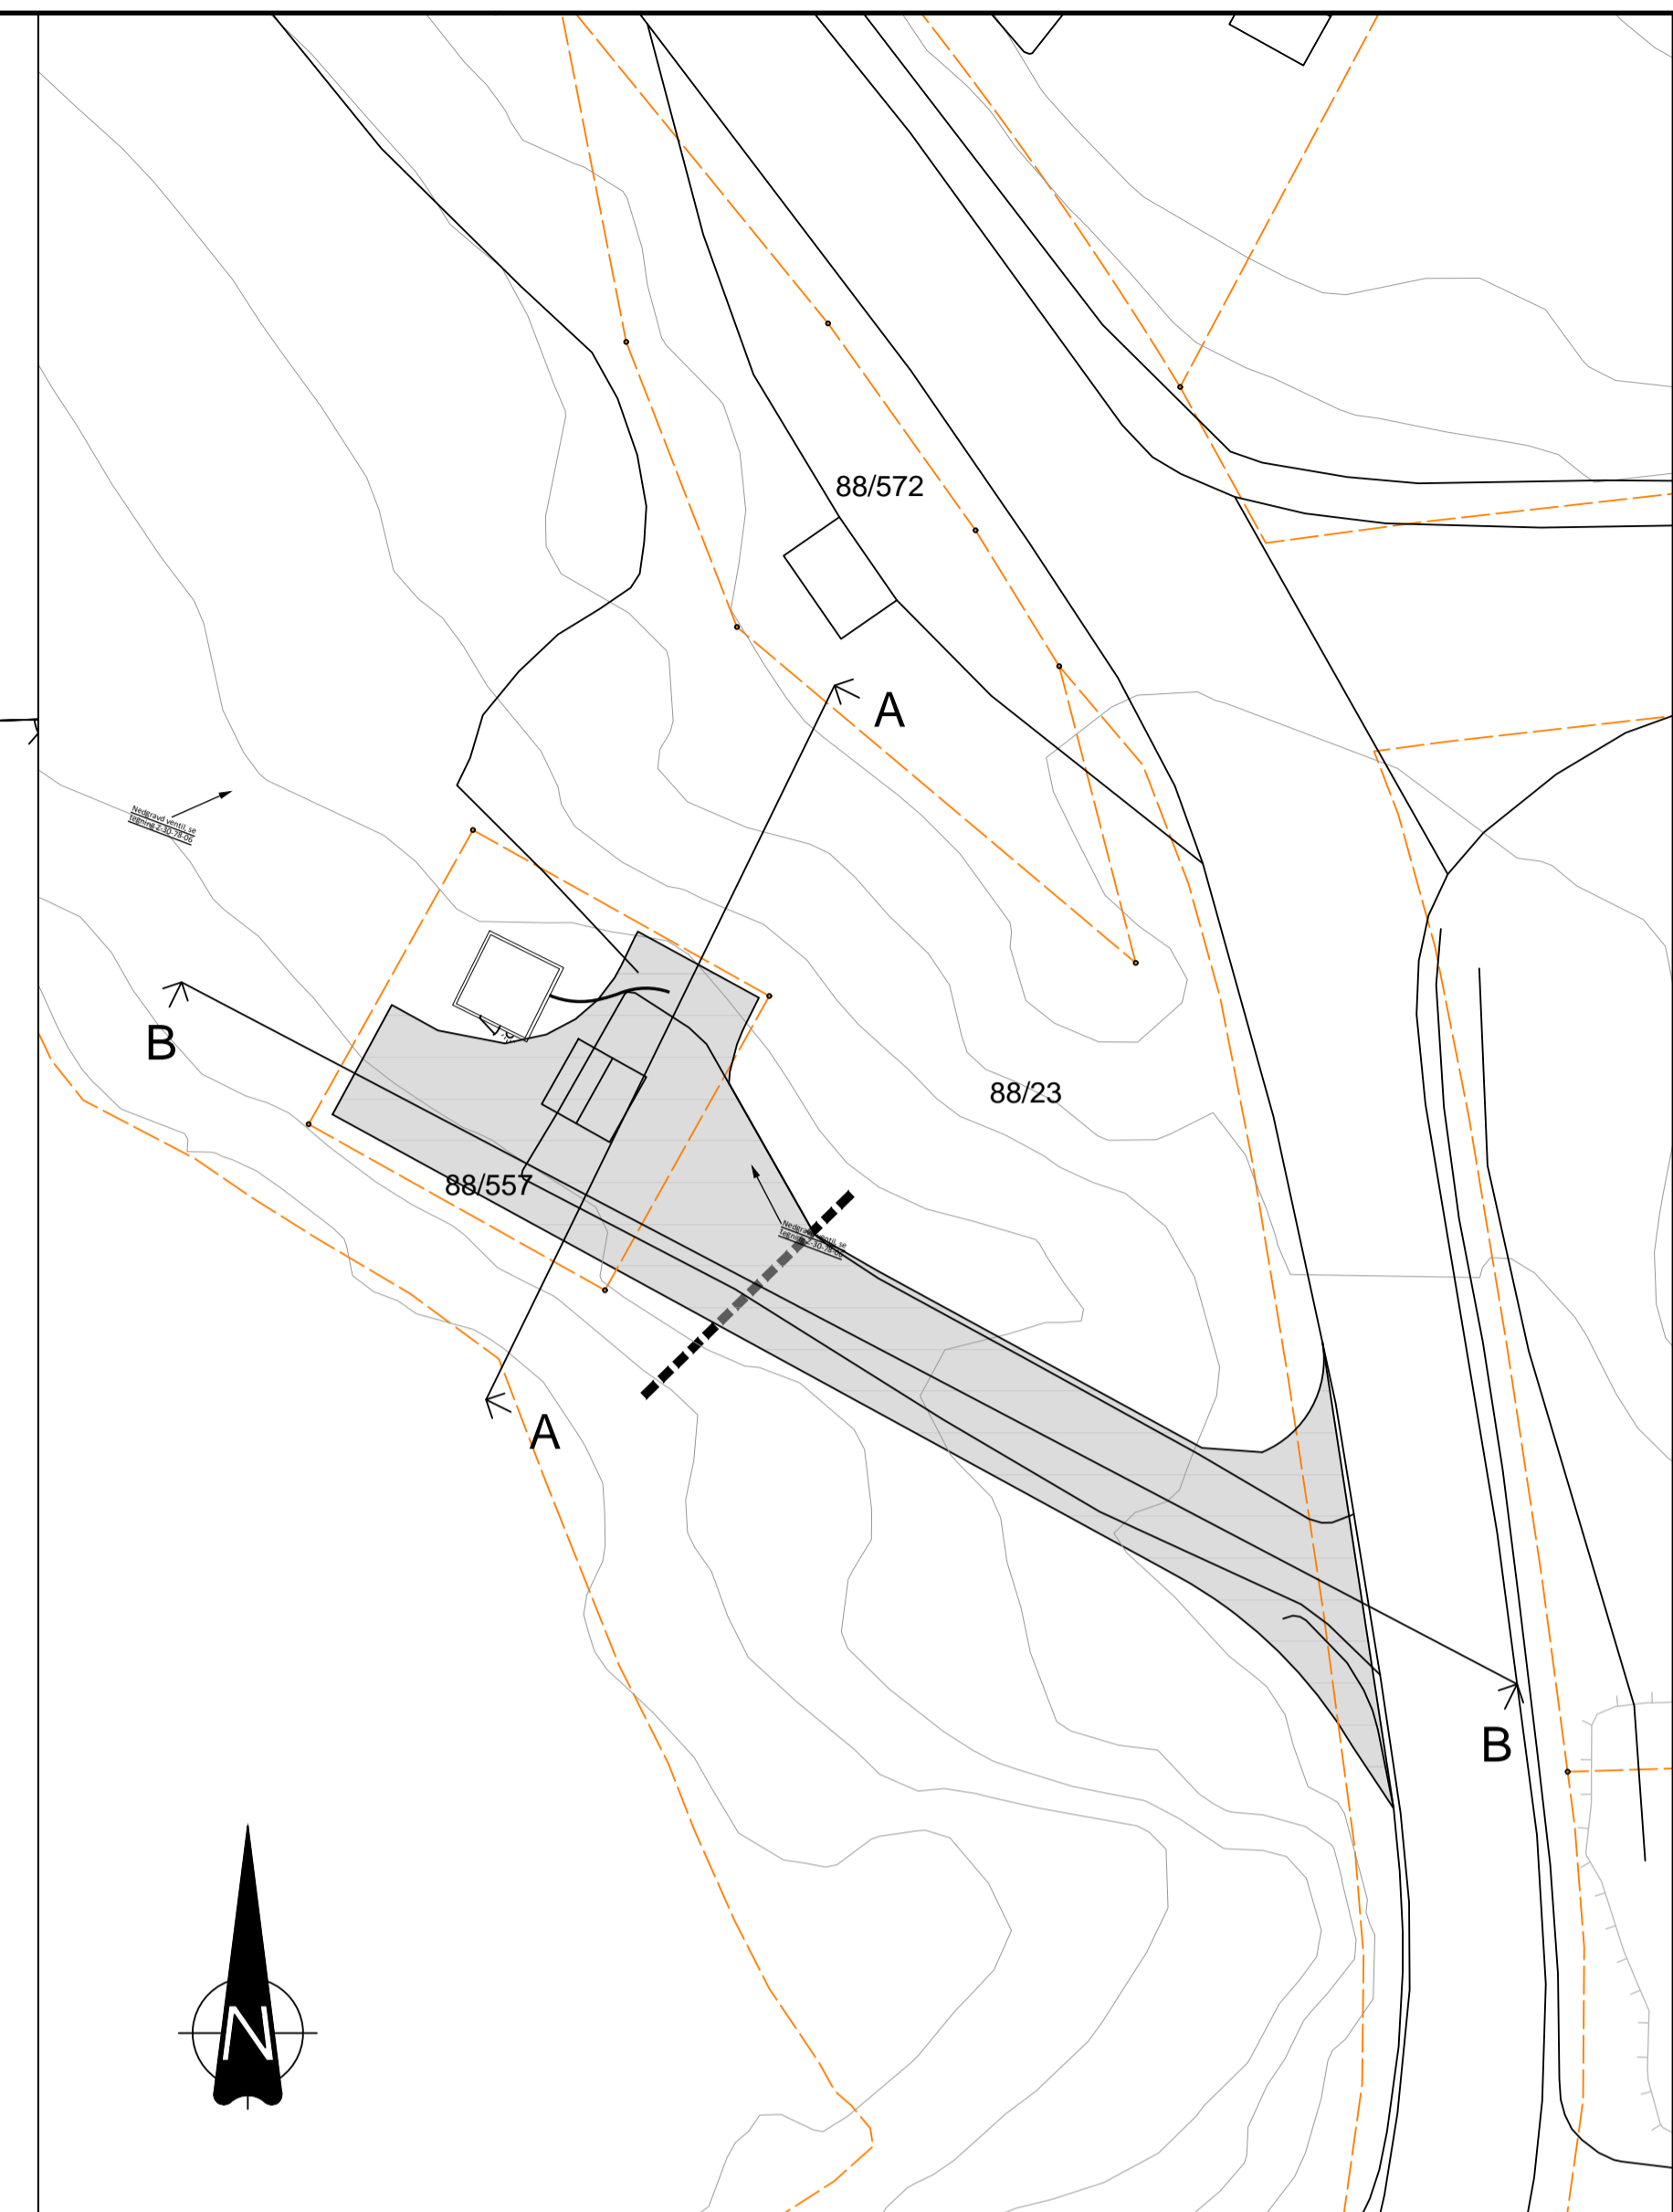



SNITT AA

1:50

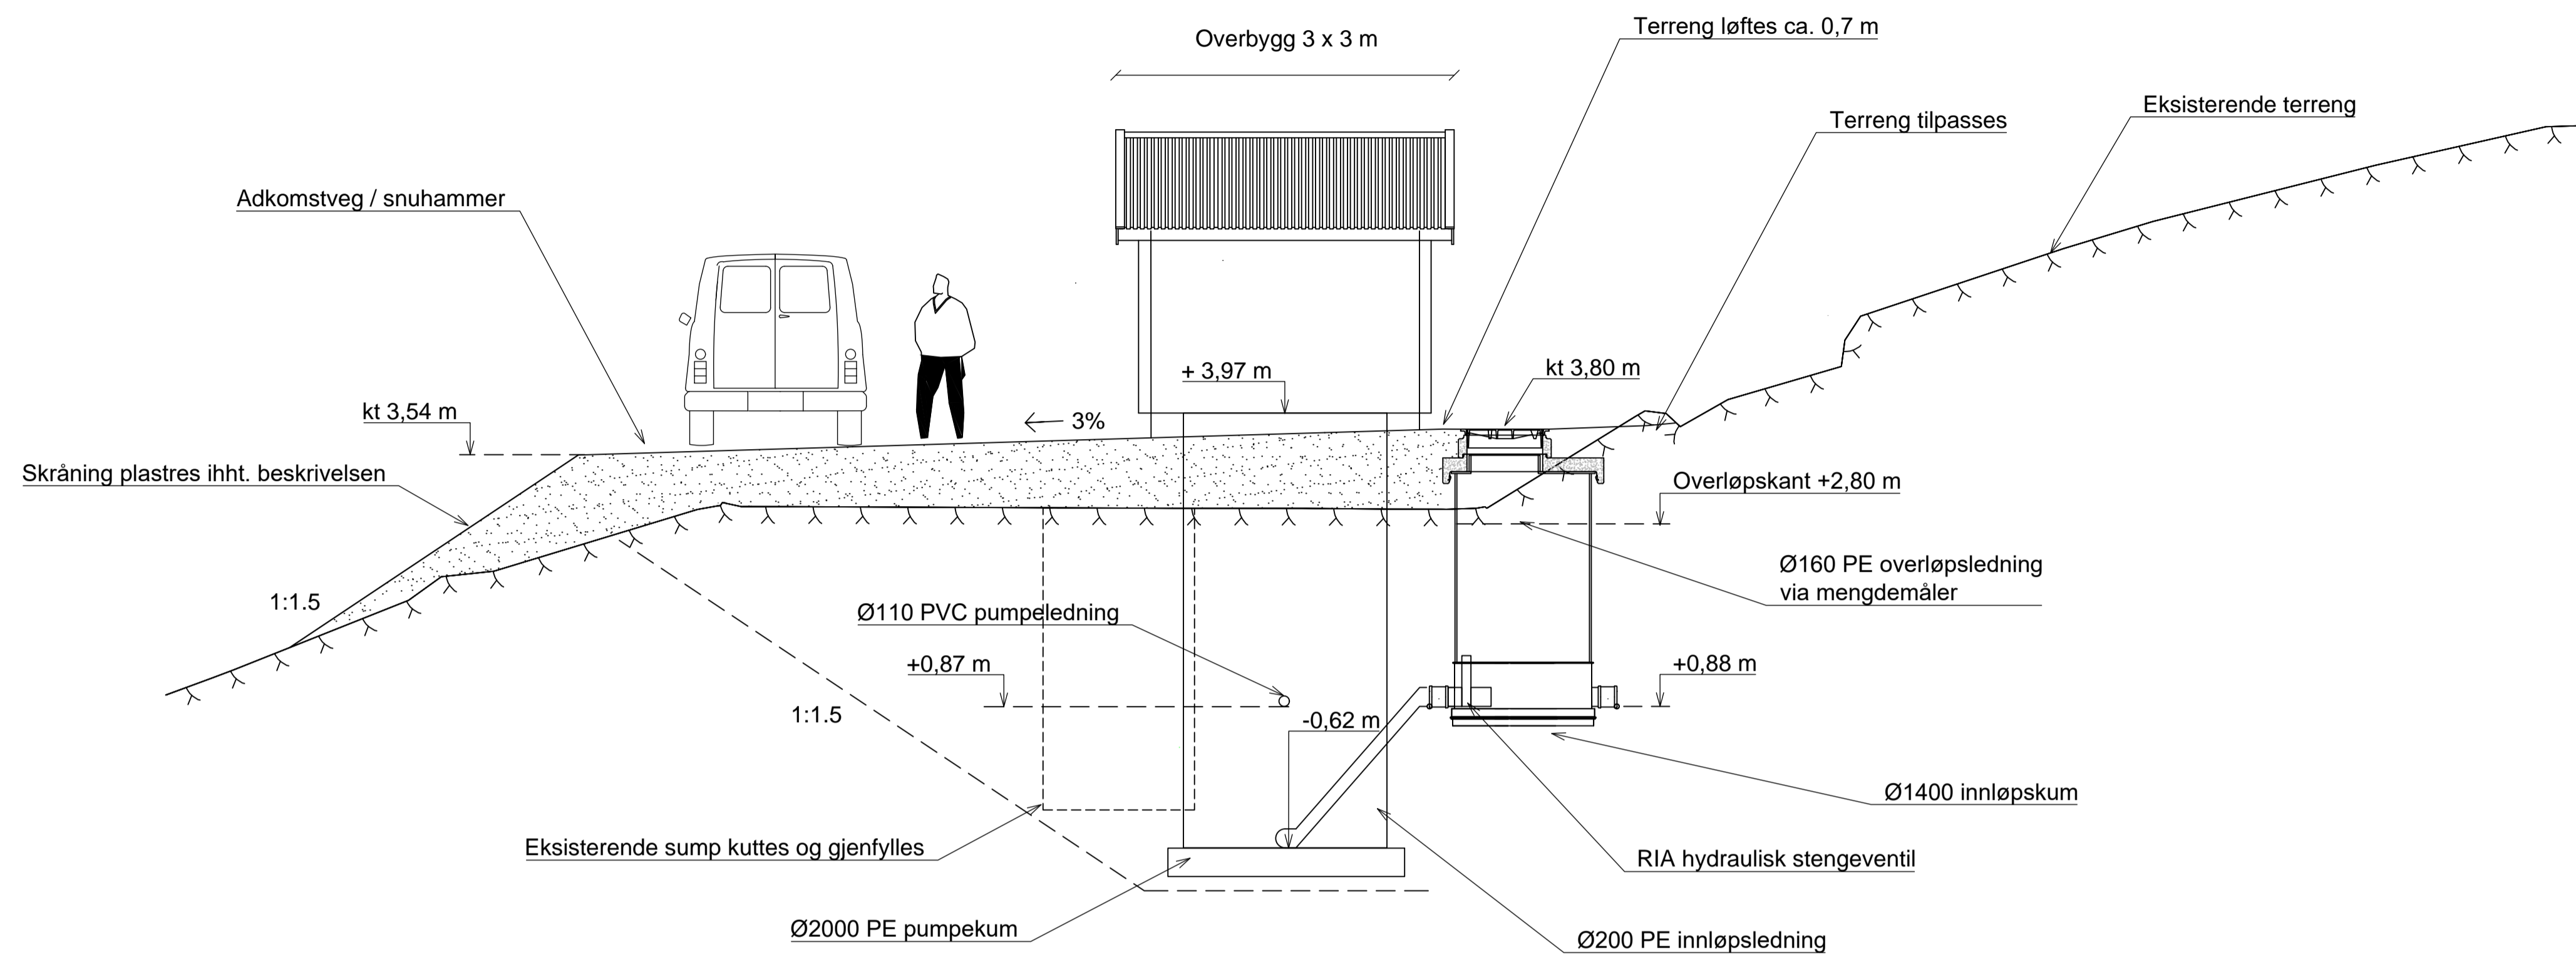

SNITT BB

1:50

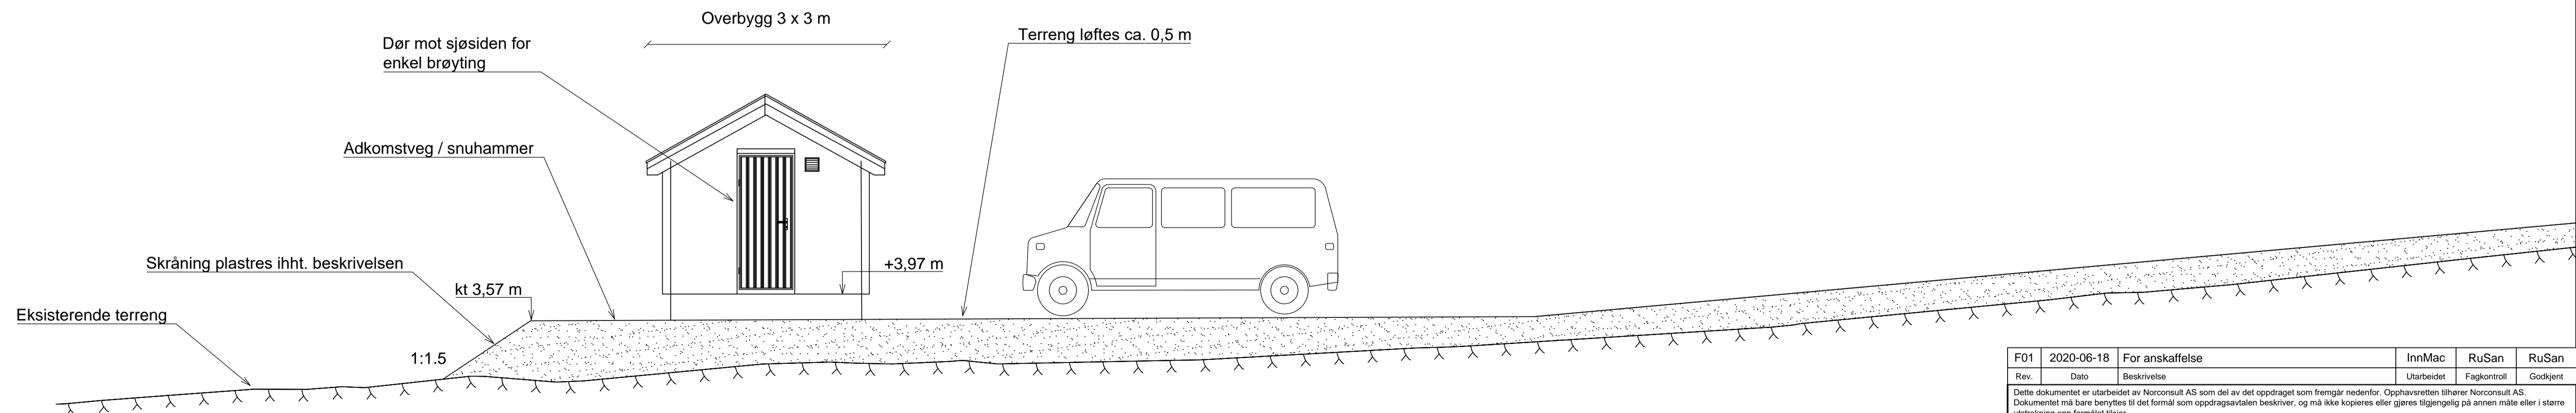

Rev.	2020-06-18	For anskaffelse	InnMac	RuSan	RuSan
	Dato	Beskrivelse	Utarbeidet	Fagkontroll	Godkjent
Dette dokumentet er utarbeidet av Norconsult AS som del av det oppdraget som fremgår nedenfor. Opphavsretten tilhører Norconsult AS. Dokumentet må bare benyttes til det formål som oppdragsavtalen beskriver, og må ikke kopieres eller gjøres tilgjengelig på annen måte eller i større utstrekning enn formålet tilsier.					Målestokk (gjelder A1)
Tromsø kommune					1:50
Renovering pumpestasjoner Kvaløya PA-19 Oladalen Snitt tegning					
Norconsult		Oppdragsnummer	Tegningsnummer	Revisjon	
		5193427	Z-30-78-01	F01	

N:\519345193427\BIM\VA_ThaKif\H100.dwg - RuSan - Plottet: 2020-06-22, 09:33.3 - LAYOUT = Z-30-78-01 - XREF = Kabelkart, PA23 - trase og profil, PA19 - trase og profil, PA30 - trase og profil, PA30 - trase og profil, PA31 - trase og profil, Eksisterende VA, Kumbtegnig, Kartgrunnlag_pumpestasjoner