
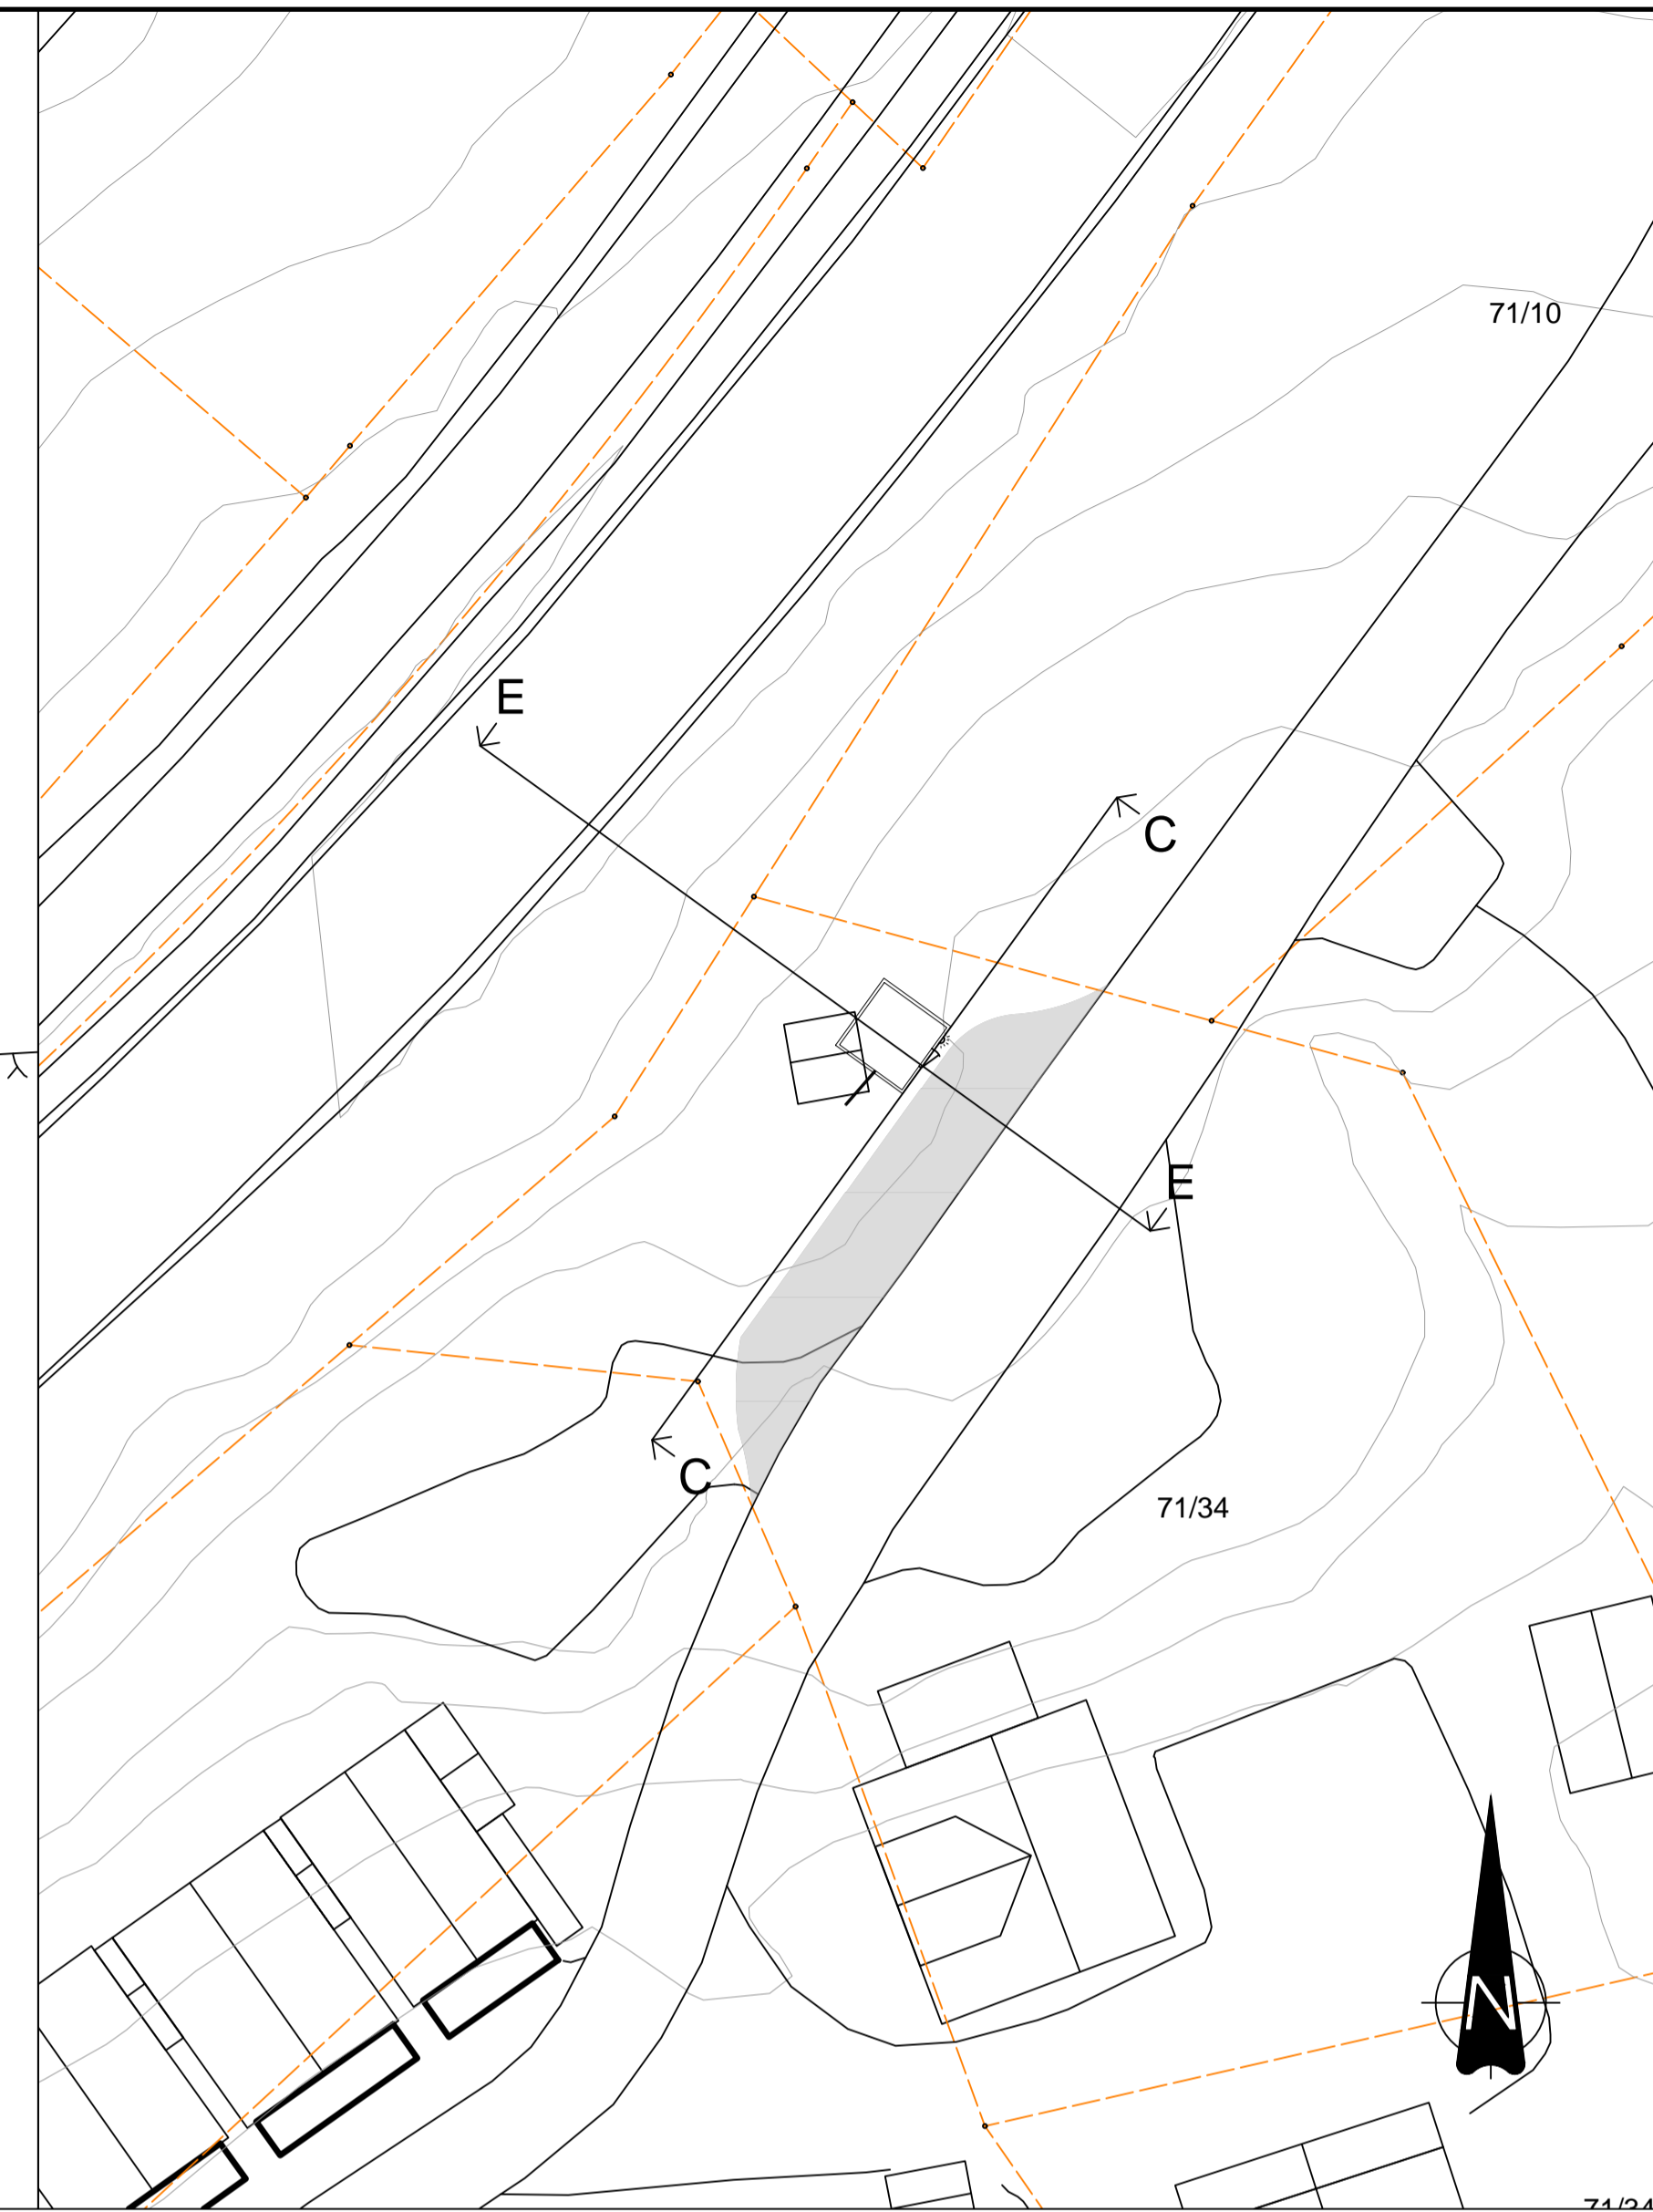



SNITT CC

1:50

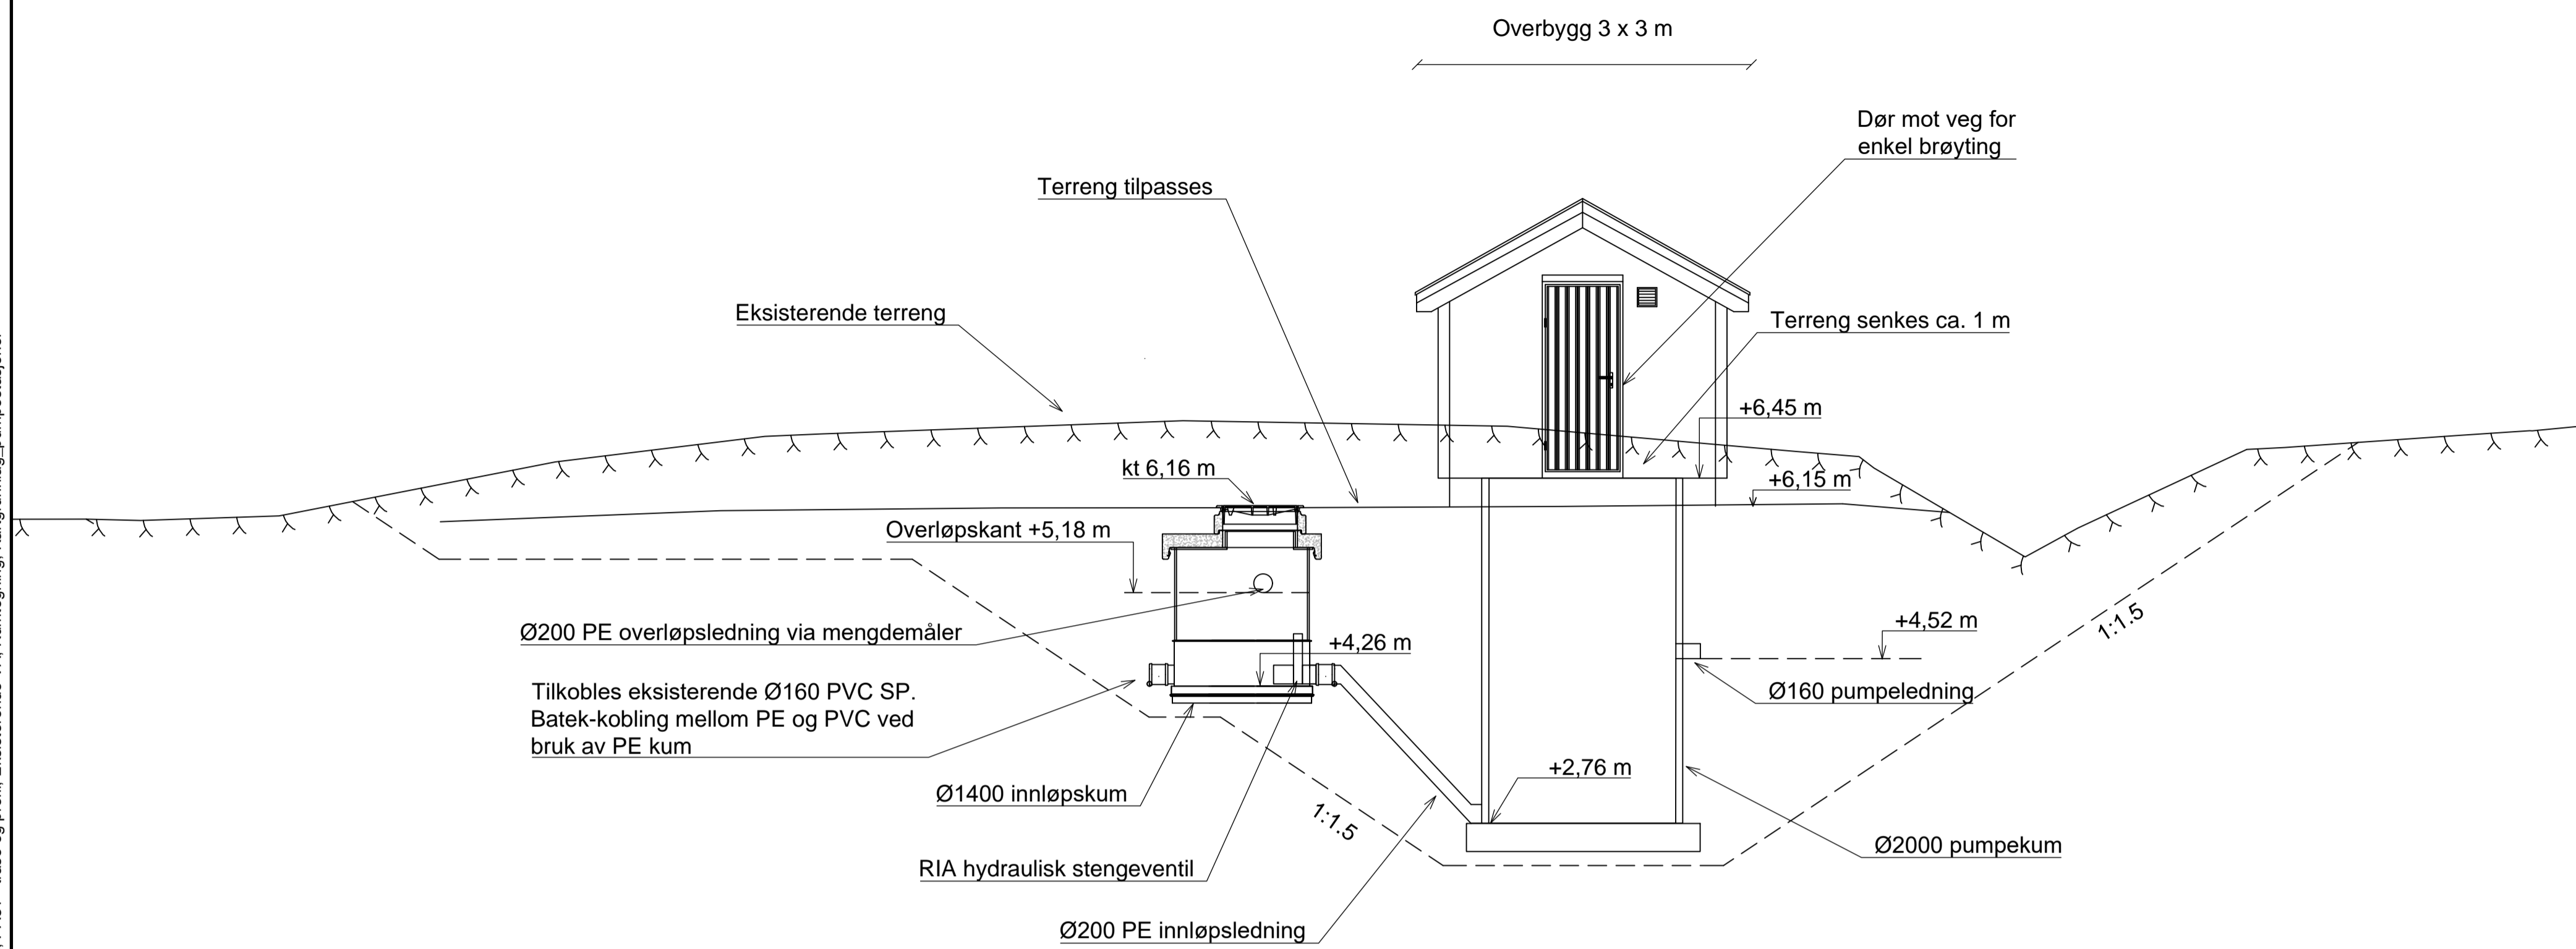

SNITT EE

1:50

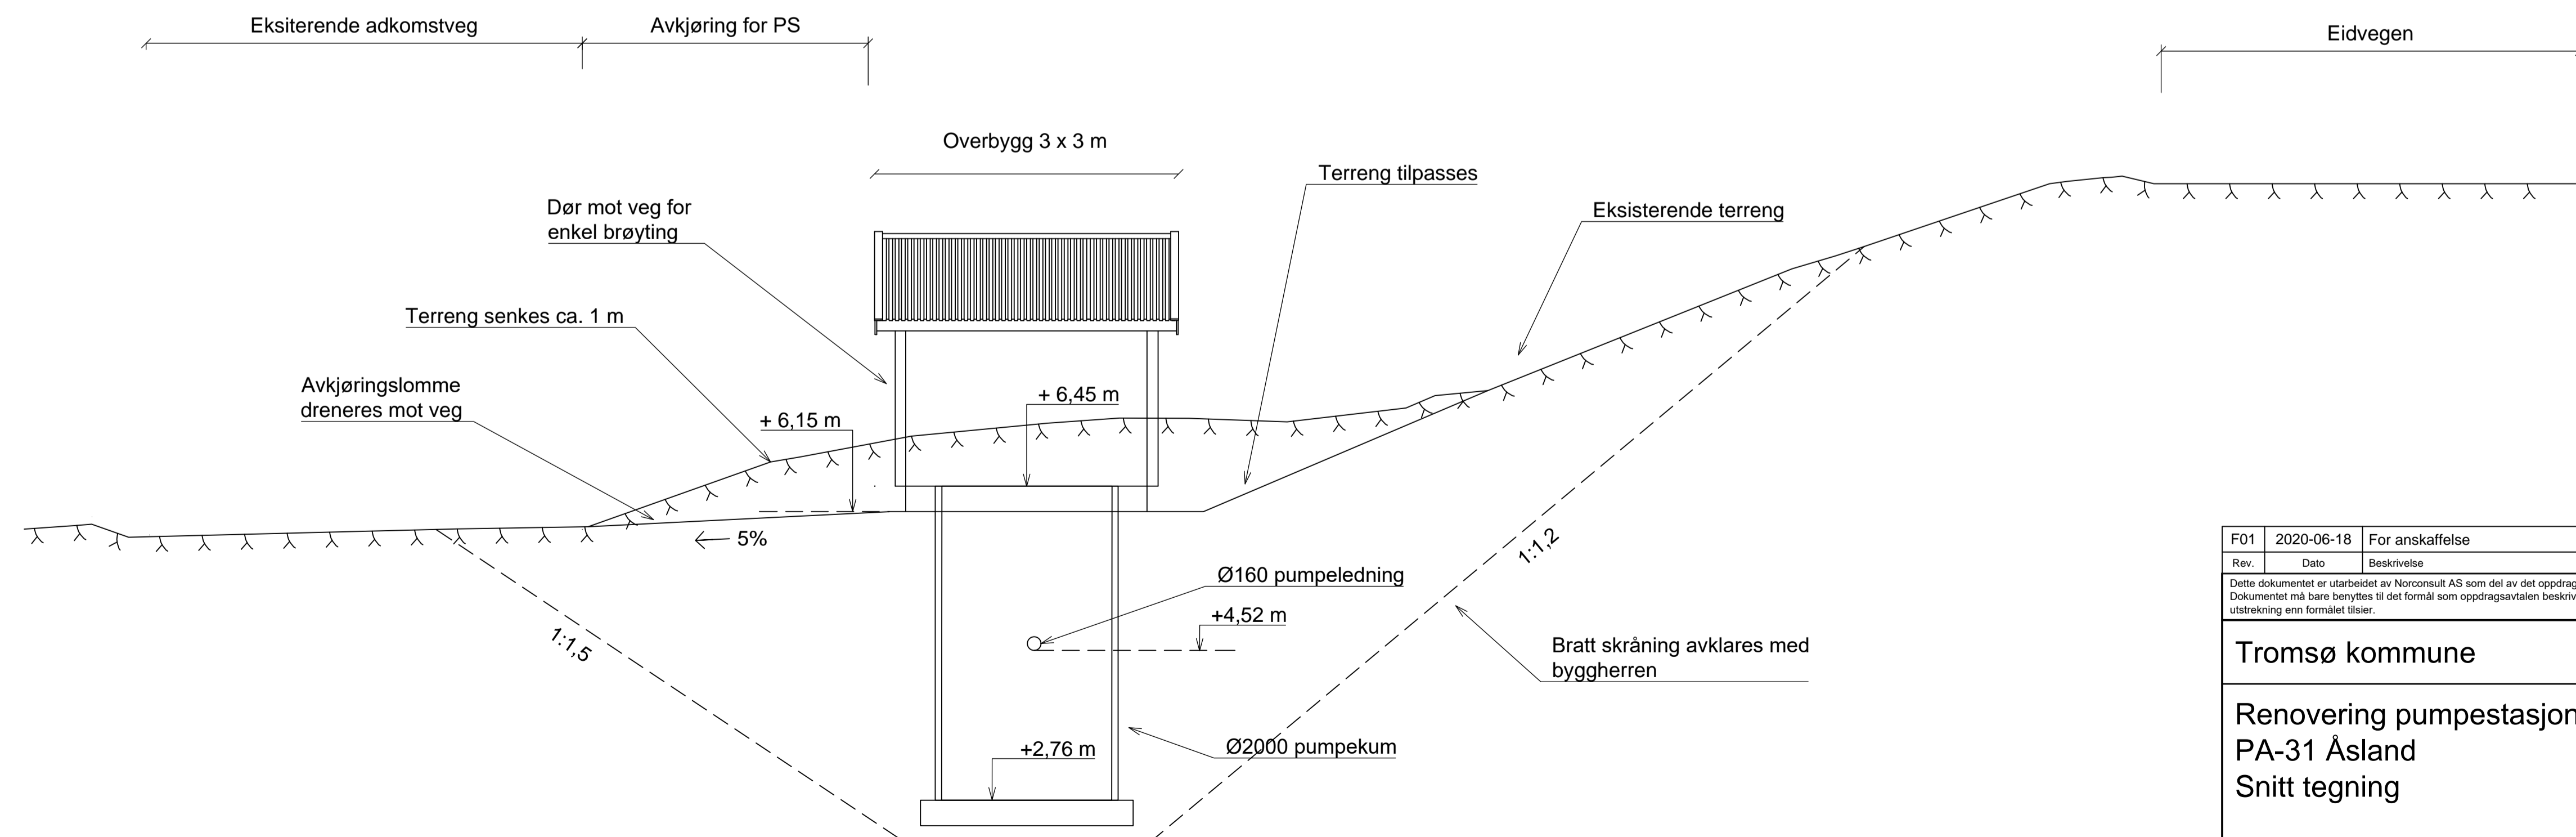

Rev.	Dato	Beskrivelse	InnMac	RuSan	RuSan
F01	2020-06-18	For anskaffelse			
			Utarbeidet	Fagkontroll	Godkjent
<small>Dette dokumentet er utarbeidet av Norconsult AS som del av det oppdraget som fremgår nedenfor. Opphavsretten tilhører Norconsult AS. Dokumentet må bare benyttes til det formål som oppdragsavtalen beskriver, og må ikke kopieres eller gjøres tilgjengelig på annen måte eller i større utstrekning enn formålet tilsier.</small>					Målestokk (gjelder A1)
Tromsø kommune					1:50
Renovering pumpestasjoner Kvaløya PA-31 Åsland Snitt tegning					
Norconsult		Oppdragsnummer	Tegningsnummer	Revisjon	
		5193427	Z-30-78-03	F01	

N:\5193427\BIM\VA_T\A\K\I\H\100.dwg - RuSan - Plottet: 2020-06-22, 09:40:53 - LAYOUT = Z-30-78-03 - XREF = Kabelkant, PA23 - trase og profil, PA19 - trase og profil, PA30 - trase og profil, PA31 - trase og profil, Eksisterende VA, Kurntegning, Kartnummerlag, pumpestasjoner