



4

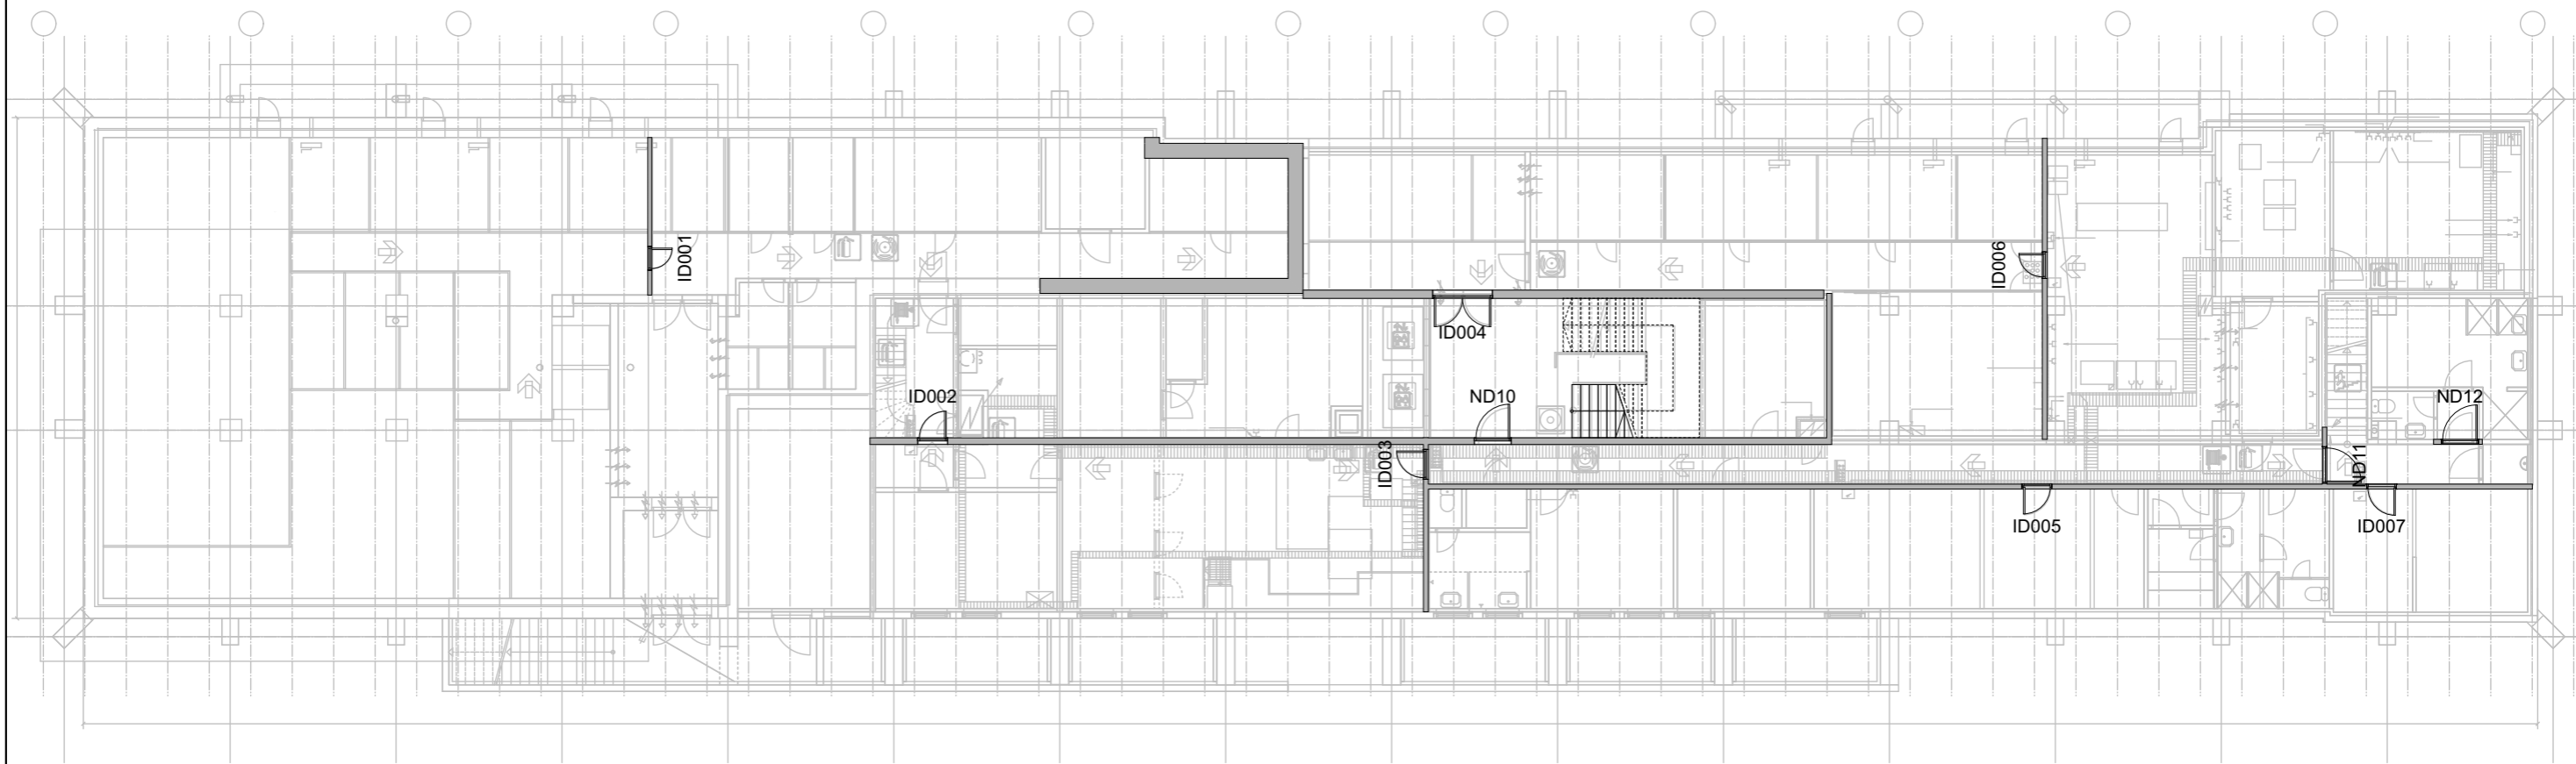

Dører merka med "ND" skal byttast ut med nye dører. Eksisterande dører som skal få ny teknikk er merka med "ID" og "YD".

PROSJEKT 190047 - Fylkeshuset i Nordland GNR/BNR 138/3048

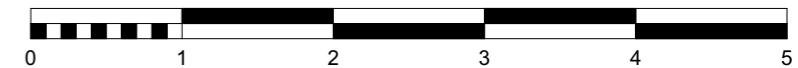


Adresse: Sjøgata 5, 8006 Bodø
Tel: +47 456 16 900
E-post: post@gnistark.no
www: gnistark.no

Denne tegningen er beskyttet ved lov om opphavsrett til åndsverk av 12.5.1961 og må ikke kopieres eller benyttes uten opphavsmannens samtykke. Opphavsretten tilhører GNIST ARKITEKTER AS.


FASE Tilbudsunderlag DATO 12/06/2020 MÅL A3 - 1:200 REV.

TEGNING AP101 Plan underetasje

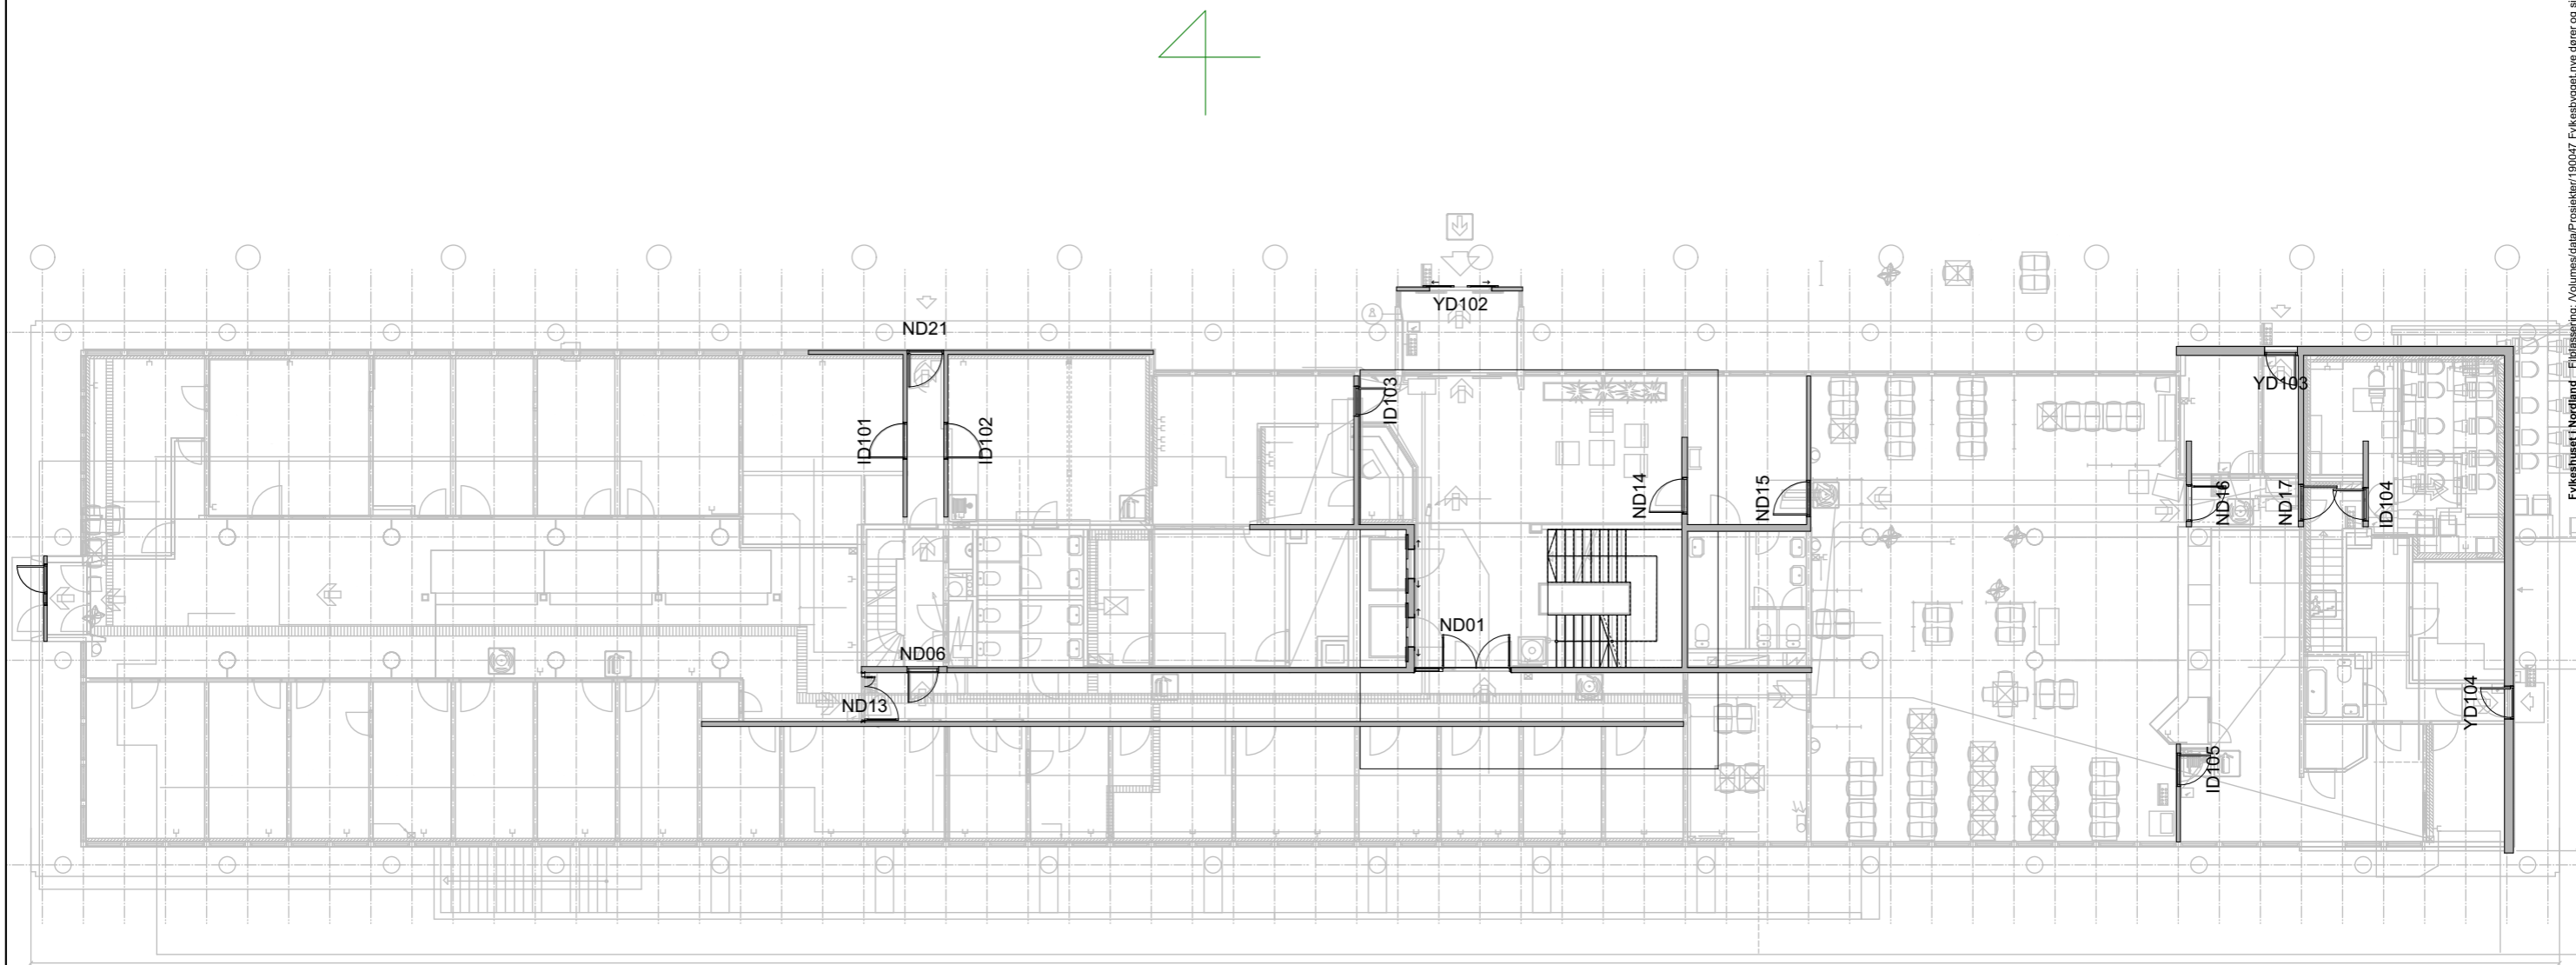

Dører merka med "ND" skal byttast ut med nye dører. Eksisterande dører som skal få ny teknikk er merka med "ID" og "YD".

PROSJEKT 190047 - Fylkeshuset i Nordland GNR/BNR 138/3048

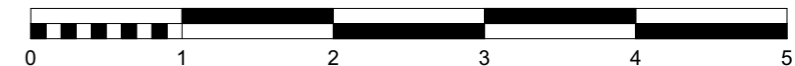


Adresse: Sjøgata 5, 8006 Bodø
 Tel: +47 456 16 900
 E-post: post@gnistark.no
 www: gnistark.no

Denne tegningen er beskyttet ved lov om opphavsrett til åndsverk av 12.5.1961 og må ikke kopieres eller benyttes uten opphavsmannens samtykke. Opphavsretten tilhører GNIST ARKITEKTER AS.

FASE Tilbudsunderlag DATO 12/06/2020 MÅL A3 - 1:200 REV.


TEGNING AP102 Plan 1. Etasje

4

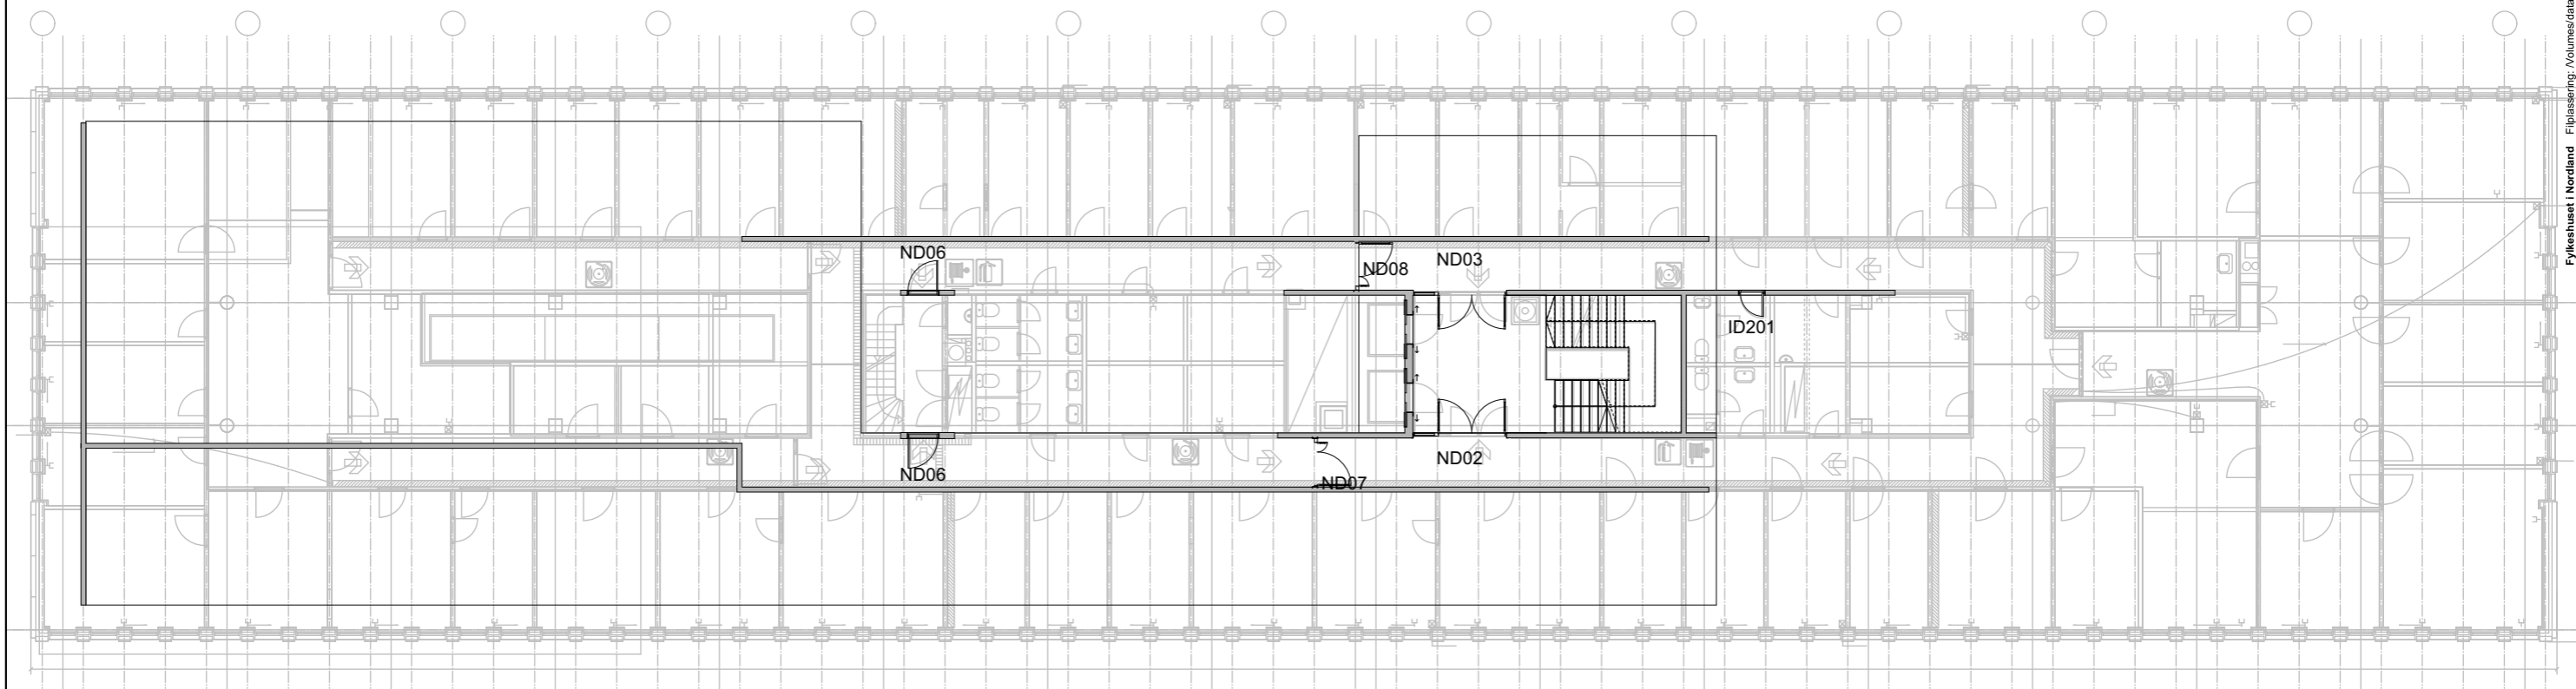

Dører merka med "ND" skal byttast ut med nye dører. Eksisterande dører som skal få ny teknikk er merka med "ID" og "YD".

PROSJEKT 190047 - Fylkeshuset i Nordland GNR/BNR 138/3048

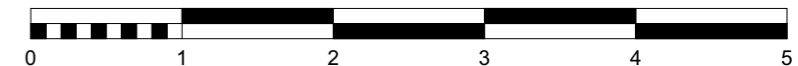


Adresse: Sjøgata 5, 8006 Bodø
Tel: +47 456 16 900
E-post: post@gnistark.no
www: gnistark.no

Denne tegningen er beskyttet ved lov om opphavsrett til åndsverk av 12.5.1961 og må ikke kopieres eller benyttes uten opphavsmannens samtykke. Opphavsretten tilhører GNIST ARKITEKTER AS.

FASE Tilbudsunderlag DATO 12/06/2020 MÅL A3 - 1:200 REV.


TEGNING AP103 Plan 2. Etasje

4

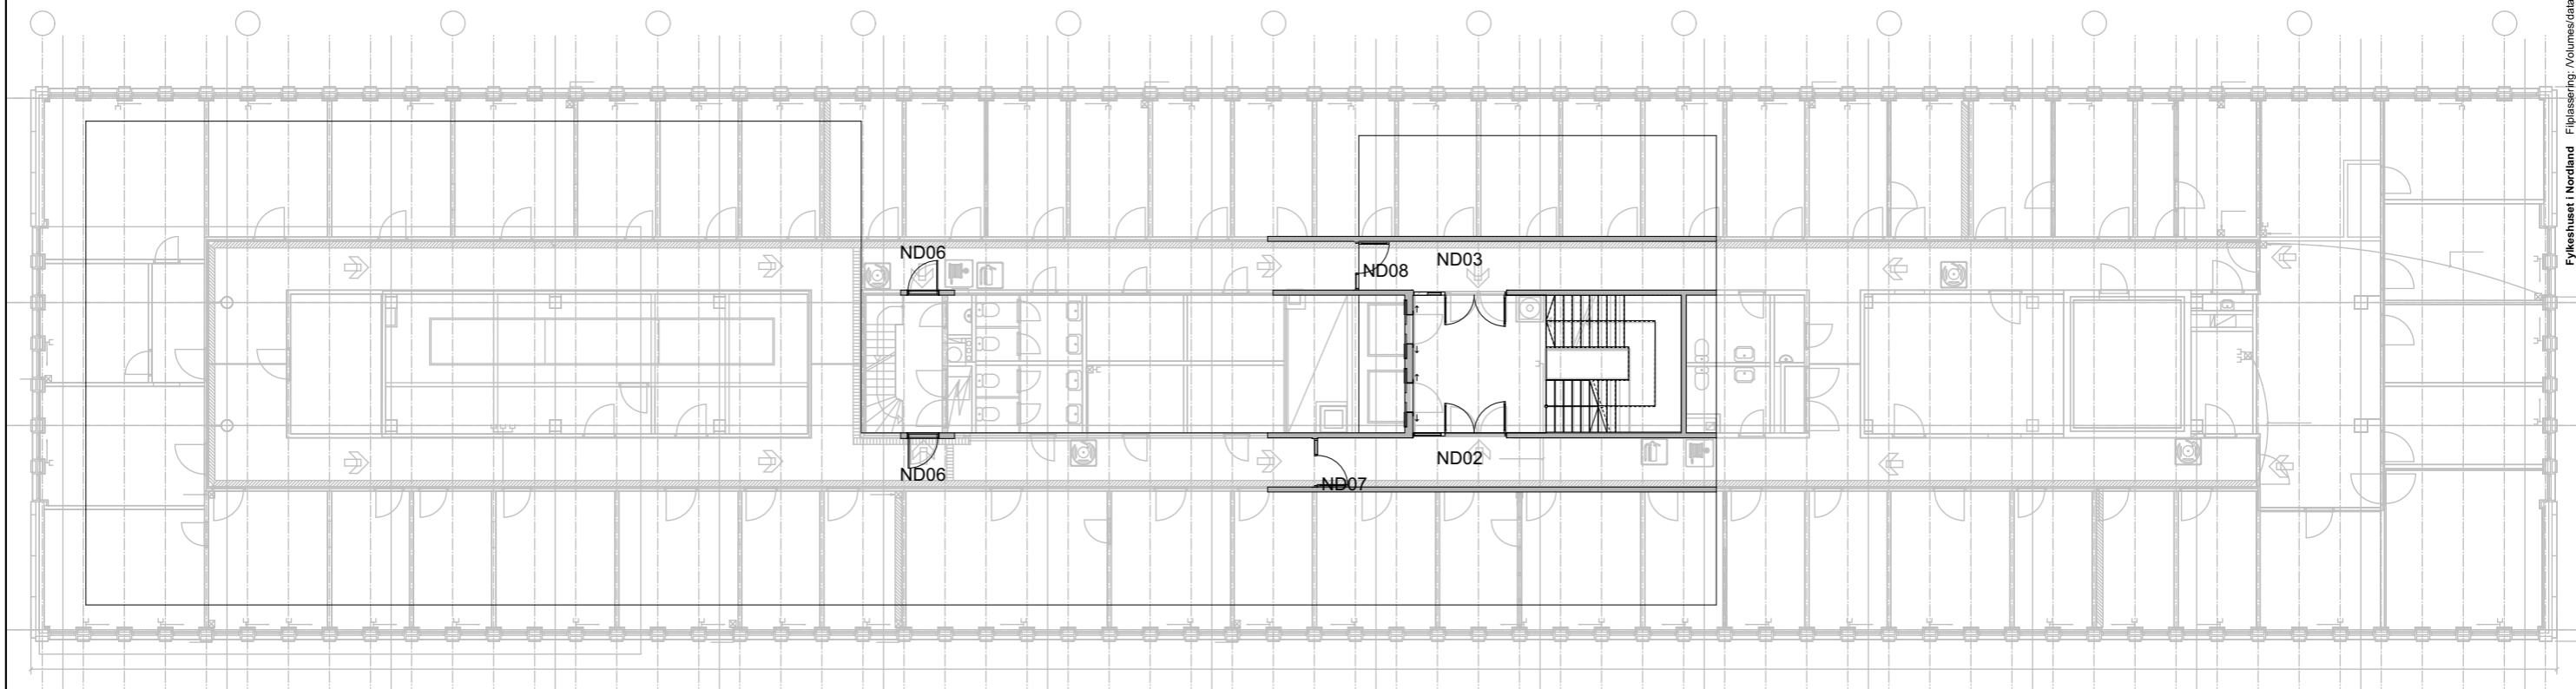

Dører merka med "ND" skal byttast ut med nye dører. Eksisterande dører som skal få ny teknikk er merka med "ID" og "YD".

PROSJEKT 190047 - Fylkeshuset i Nordland GNR/BNR 138/3048

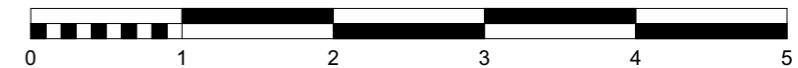


Adresse: Sjøgata 5, 8006 Bodø
Tel: +47 456 16 900
E-post: post@gnistark.no
www: gnistark.no

Denne tegningen er beskyttet ved lov om opphavsrett til åndsverk av 12.5.1961 og må ikke kopieres eller benyttes uten opphavsmannens samtykke. Opphavsretten tilhører GNIST ARKITEKTER AS.

FASE Tilbudsunderlag DATO 12/06/2020 MÅL A3 - 1:200 REV.


TEGNING AP104 Plan 3. Etasje

4

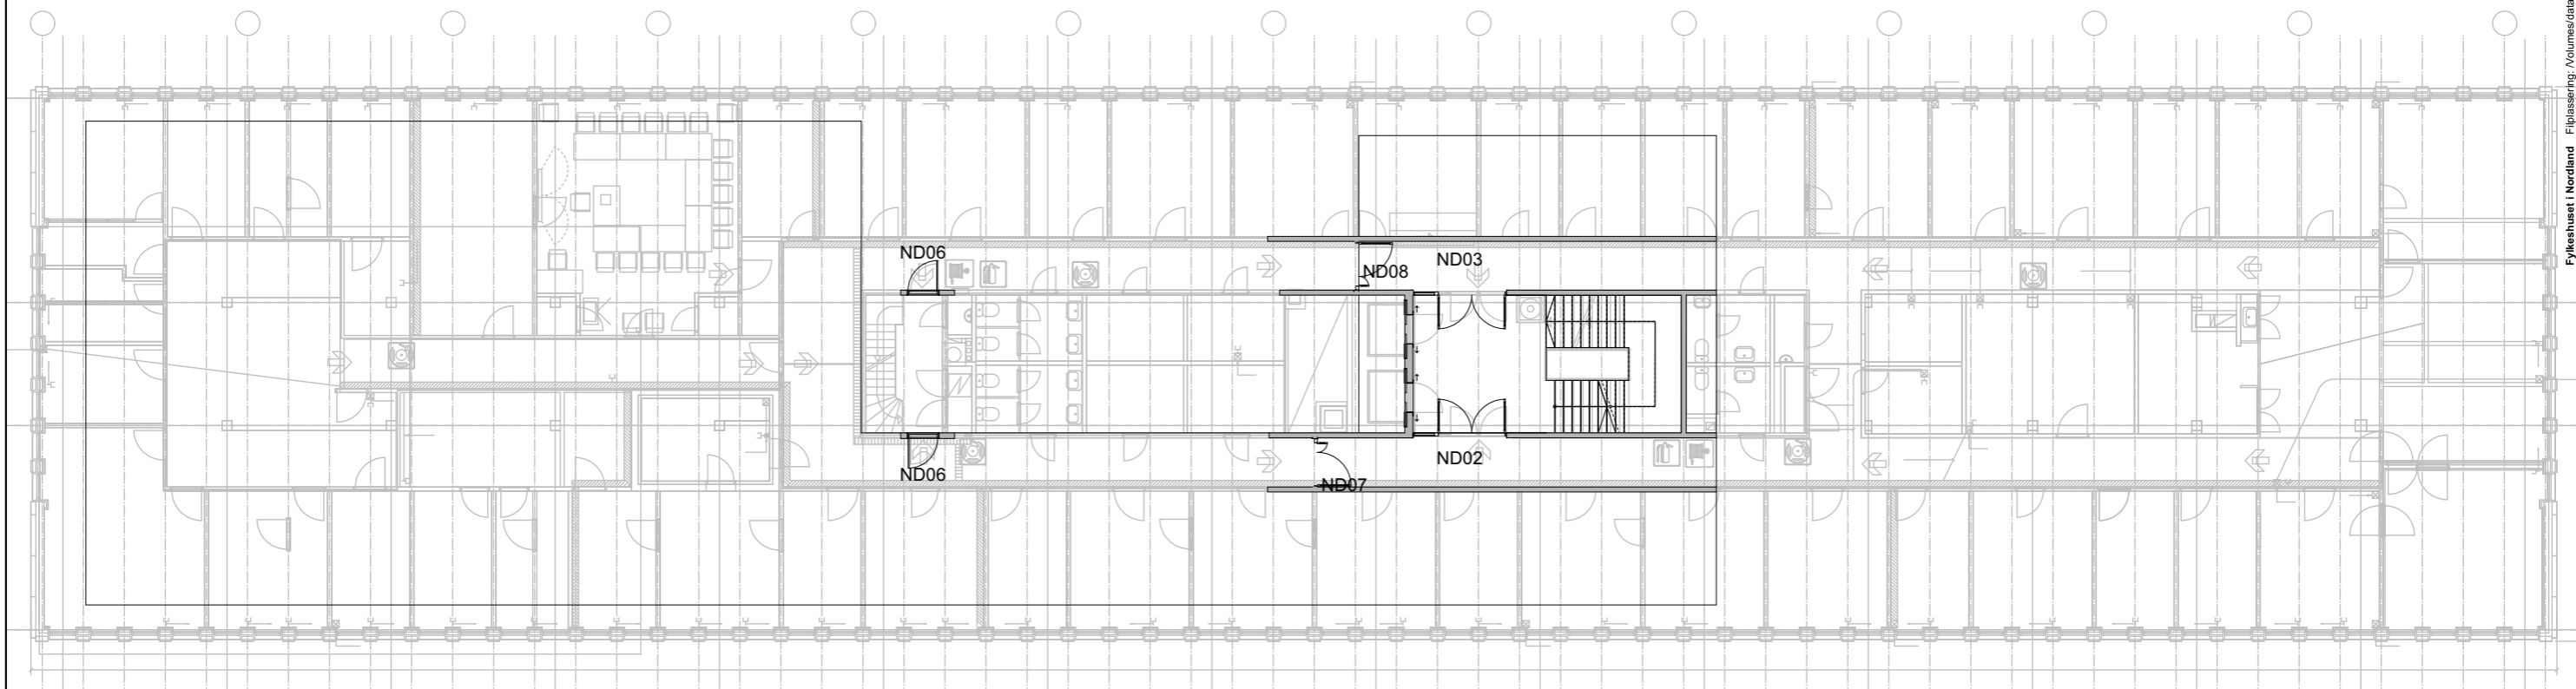

Dører merka med "ND" skal byttast ut med nye dører. Eksisterande dører som skal få ny teknikk er merka med "ID" og "YD".

PROSJEKT 190047 - Fylkeshuset i Nordland GNR/BNR 138/3048

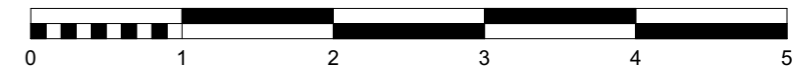


Adresse: Sjøgata 5, 8006 Bodø
Tel: +47 456 16 900
E-post: post@gnistark.no
www: gnistark.no

Denne tegningen er beskyttet ved lov om opphavsrett til åndsverk av 12.5.1961 og må ikke kopieres eller benyttes uten opphavsmannens samtykke. Opphavsretten tilhører GNIST ARKITEKTER AS.

FASE Tilbudsunderlag DATO 12/06/2020 MÅL A3 - 1:200 REV.


TEGNING AP105 Plan 4. Etasje

4

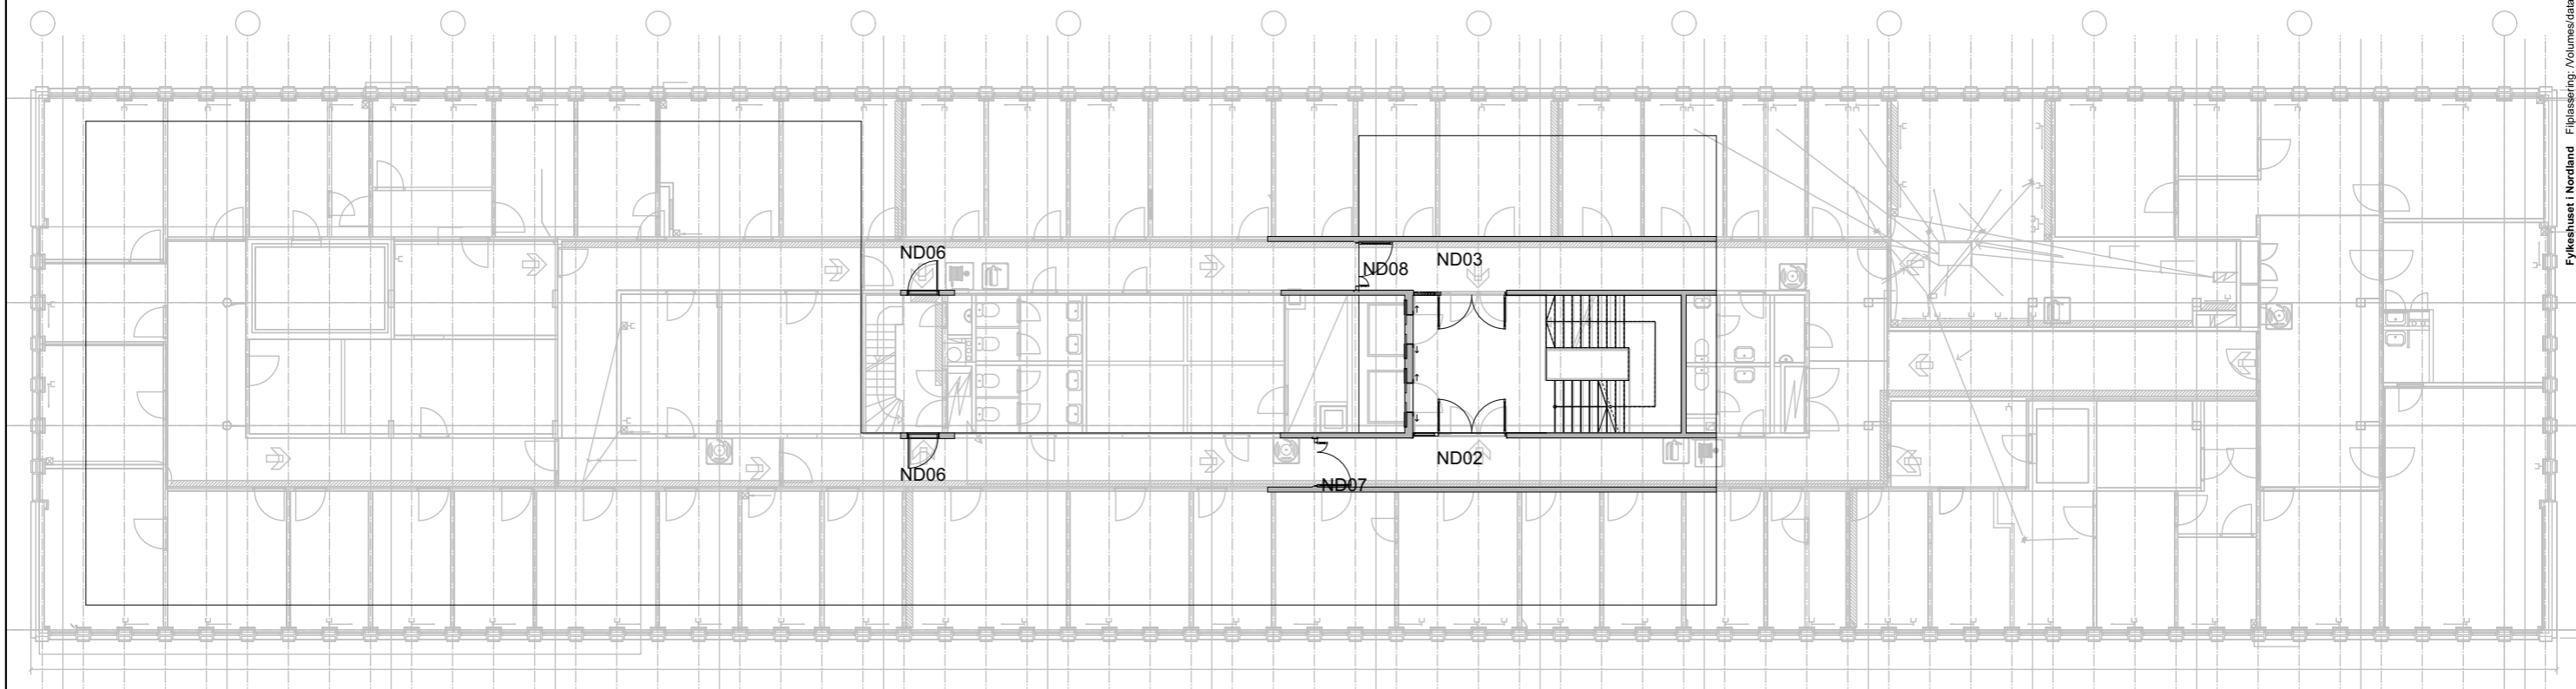

Dører merka med "ND" skal byttast ut med nye dører. Eksisterande dører som skal få ny teknikk er merka med "ID" og "YD".

PROSJEKT 190047 - Fylkeshuset i Nordland GNR/BNR 138/3048

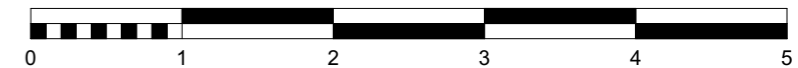


Adresse: Sjøgata 5, 8006 Bodø
Tel: +47 456 16 900
E-post: post@gnistark.no
www: gnistark.no

Denne tegningen er beskyttet ved lov om opphavsrett til åndsverk av 12.5.1961 og må ikke kopieres eller benyttes uten opphavsmannens samtykke. Opphavsretten tilhører GNIST ARKITEKTER AS.

FASE Tilbudsunderlag DATO 12/06/2020 MÅL A3 - 1:200 REV.


TEGNING AP106 Plan 5. Etasje

4

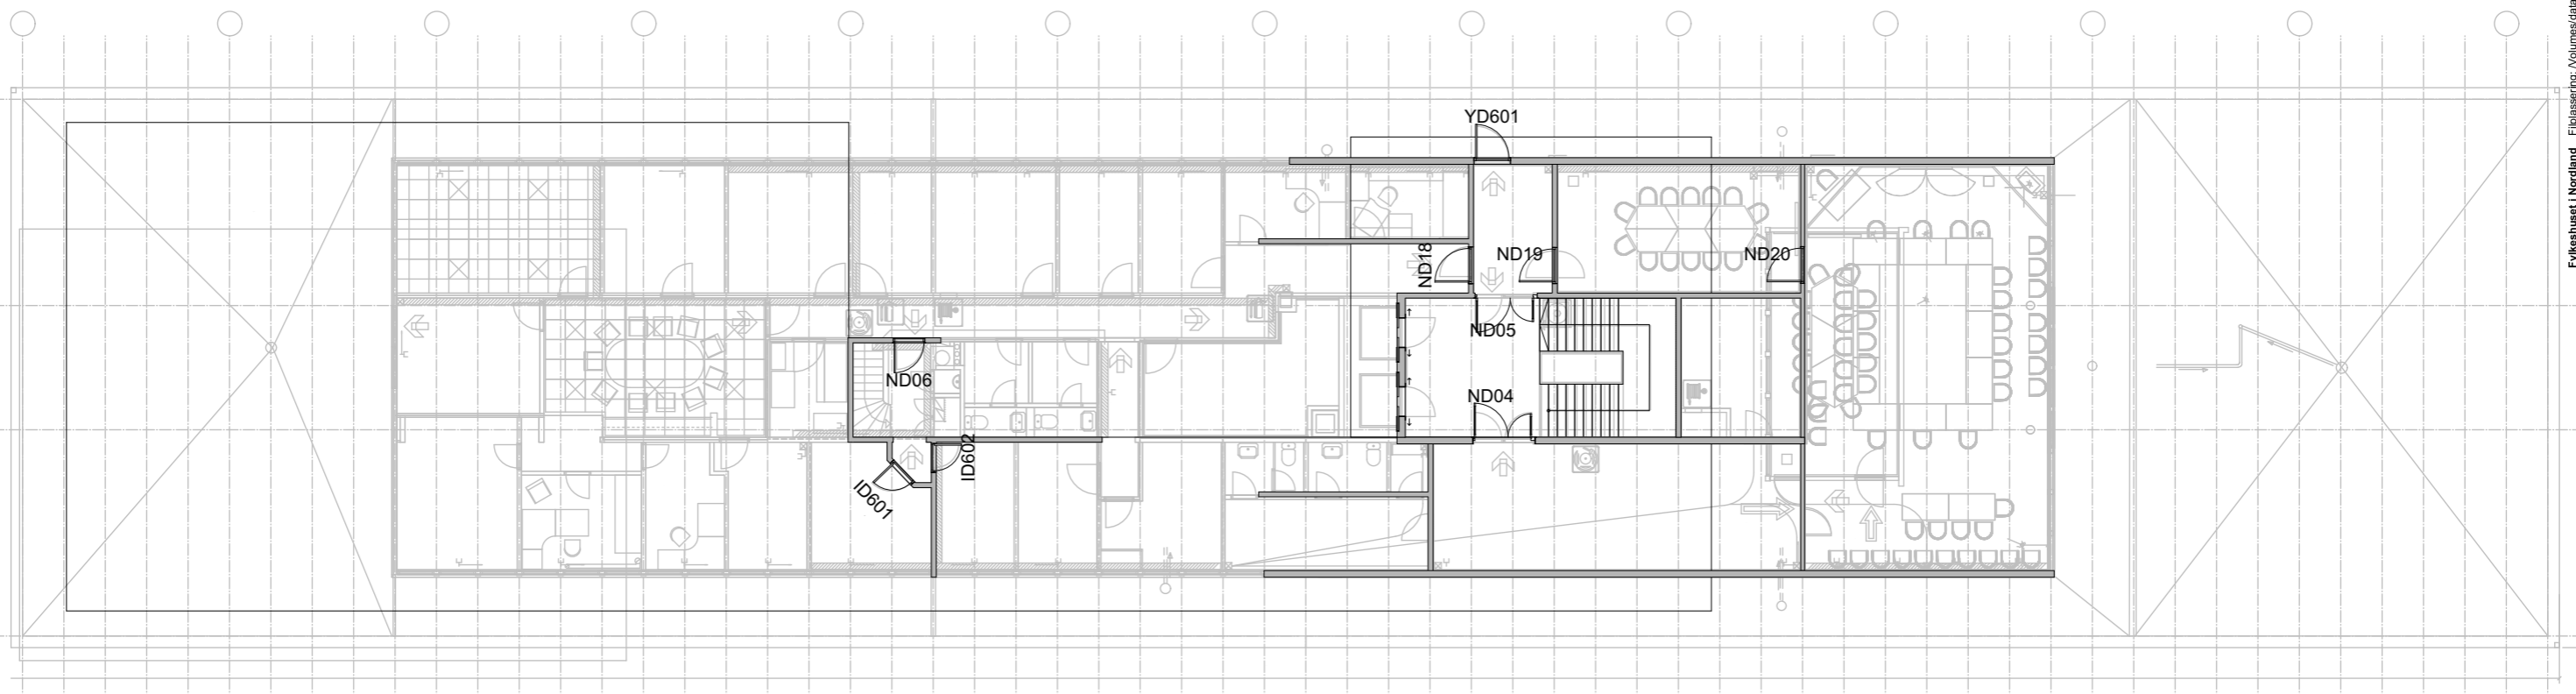

Dører merka med "ND" skal byttast ut med nye dører. Eksisterande dører som skal få ny teknikk er merka med "ID" og "YD".

PROSJEKT 190047 - Fylkeshuset i Nordland GNR/BNR 138/3048

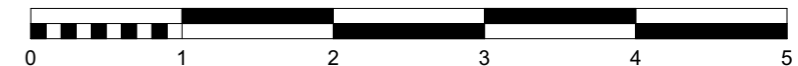

Adresse: Sjøgata 5, 8006 Bodø
Tel: +47 456 16 900
E-post: post@gnistark.no
www: gnistark.no

Denne tegningen er beskyttet ved lov om opphavsrett til åndsverk av 12.5.1961 og må ikke kopieres eller benyttes uten opphavsmannens samtykke. Opphavsretten tilhører GNIST ARKITEKTER AS.

FASE Tilbudsunderlag DATO 12/06/2020 MÅL A3 - 1:200 REV.

TEGNING AP107 Plan 6. Etasje