


Hemnehallen  
Heim kommune

Teknisk rom bygg A

Ny kurs til bygg C

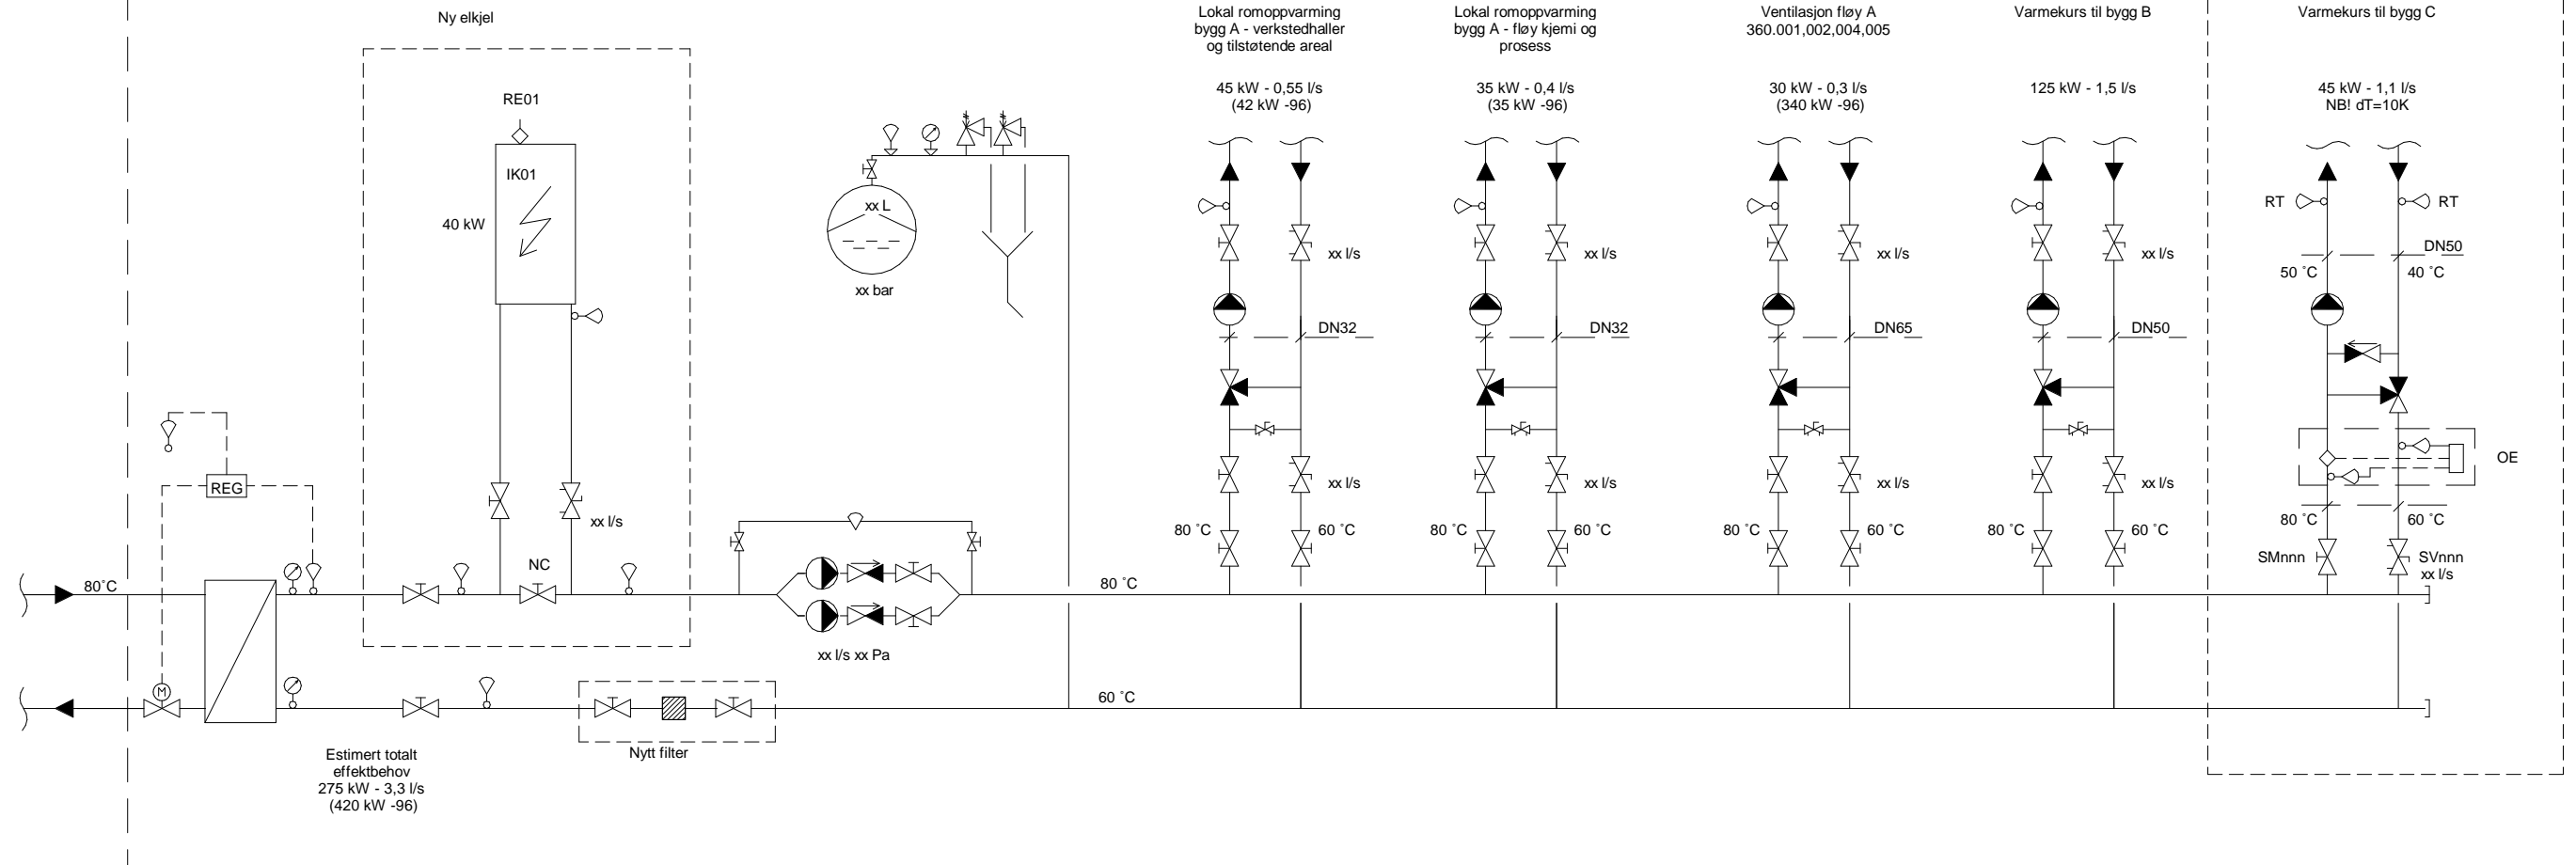

Effekter i parentes er fra opprinnelig bygd anlegg i 1996. Siden den gang er anlegget ombygd, men dette finnes det ikke underlag/skjema på.

A-01	Anbudstegning	KRV	JS	07.05.20
Rev	Tekst	Utført	Kontr	Dato

Prosjekt  
**Kyrksæterøra VGS**

Oppdragsnr  
621089-06

Oppdragsgiver  
**Trøndelag Fylkeskommune**  
Oppdragstaker  
**asplan viak**

Prosjektfase  
**Anbudsfase**

Koordinatsystem  
Høydedatum

Utført av  
KRV  
Dato  
05/04/20

Kontrollert av  
JS  
Format

Godkjent av  
KRV  
Målestokk

**Systemskjema**  
Eksisterende varmeanlegg bygg A  
Utvidelse for bygg C

Tegningsnummer  
**VS320001**  
Fag Type Egt. Løpenr.

Revisjon  
**A-01**