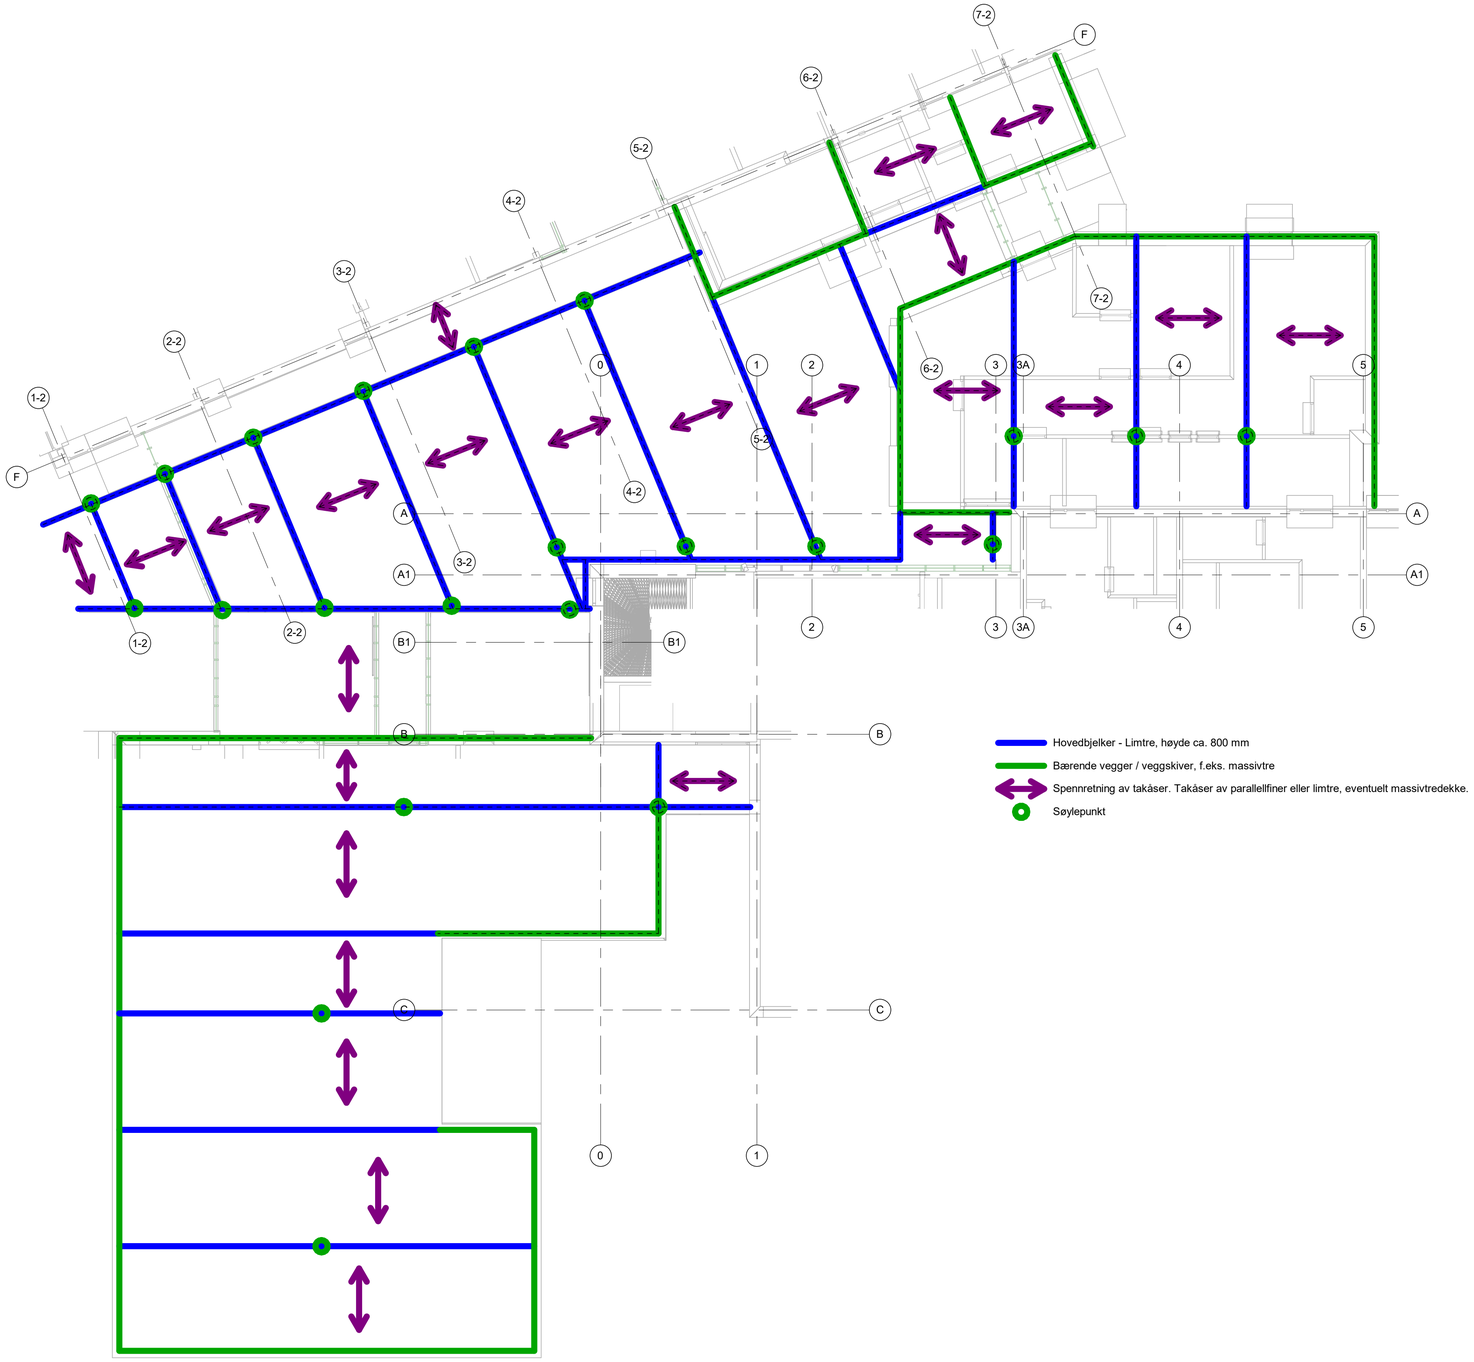

Bygg C - Forslag til bæring i tak
1 : 100

Tegningsnr.
RIB-C-01

Revisjon

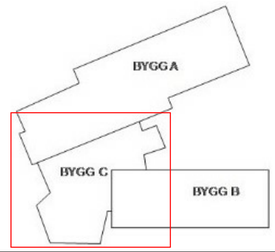

Byggherre:

WSP Norge AS
BYGG
Engebrets vei 5, 0275 Oslo
Tlf.: 932 40 000
E-post: no.wsp@wsp.com

REV:	BESKRIVELSE:	DATO	TEGN	KONTR	GODKJ

Prosjekt
Kyrksæterøra VGS
Trondheimsveien 18, 7200 Kyrksæterøra
Gnr: 102 Bnr: 679

Dato
2020-05-15

Tegn. / Kontr. / Godkj.
OBL/ AD/ AD

Målestokk
1:100

Prosj.Nr
2000833

Fase

Disiplin
RIB

Format
A1

Tegningsnavn
Bygg C - Forslag til bæring i tak

Tegningsnr.
RIB-C-01

Revisjon

15.05.2020 09:01:51