

U27
Spise-/møterom

- ① Kjøleskap
- ② Benkeskap med integrert stekeovn og platetopp
- ③ Overskap med ventilator
- ④ Benkeskap + benkeplate
- ⑤ Benkeskap med skuffer + benkeplate
- ⑥ Benkeskap med nedfelt vaskekum
- ⑦ Oppvaskmaskin
- ⑧ Overskap
- ⑨ Vanndispenser



| Revisjon | Revisjonstekst | Rev. av | Rev. dato |
|----------|----------------|---------|-----------|
|----------|----------------|---------|-----------|

| | | |
|---------|--------------|---------------|
| V | VVS | Norconsult AS |
| F | Brann | Nordplan AS |
| E | Elektro | Norconsult AS |
| B | Byggeteknikk | Nordplan AS |
| A | Arkitekt | Nordplan AS |
| Fagkode | Fag | Aktør |



Tilakshavar
Helse Møre og Romsdal

Tilak
Habiliteringsbygget

Tekning av
Kjøkken, rom U27



Tekna av:
2020.08.26 KHJ
Sist kontrollert:
2020.08.26 LM
Sjekkliste:

Tekningstype
Anbud


Kommune:
Gardsnr.:
Bruksnr.:

| Mål | Prosj.nr. | Tekn.nr. | Ark | Rev |
|--------|-----------|----------|-----|-----|
| 1 : 25 | 19249 | A65.01 | A3 | |

C:\Users\khf\Documents\19249_Habiliteringsbygg_kkase_sentralfil_F19_kh@nordplan.no

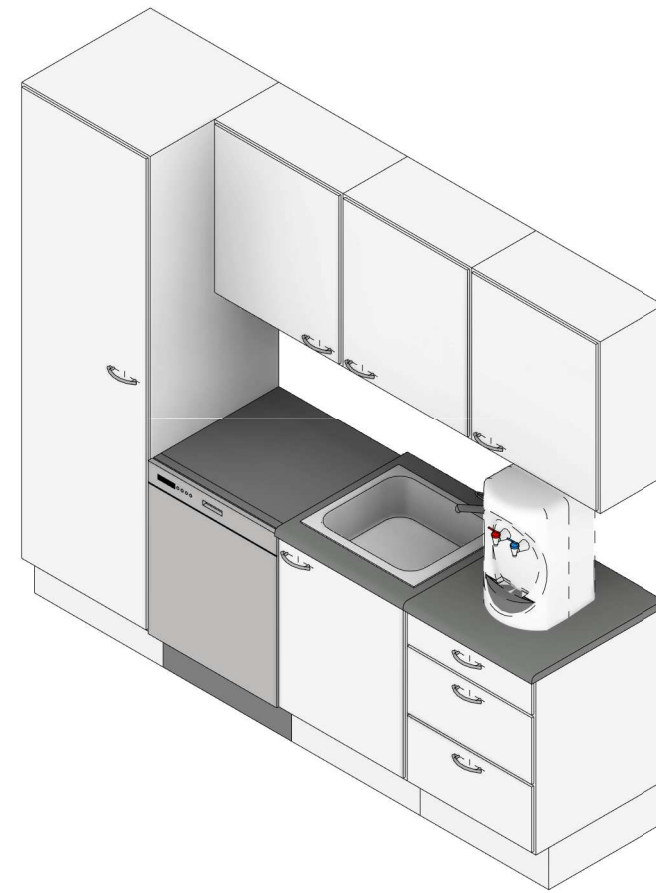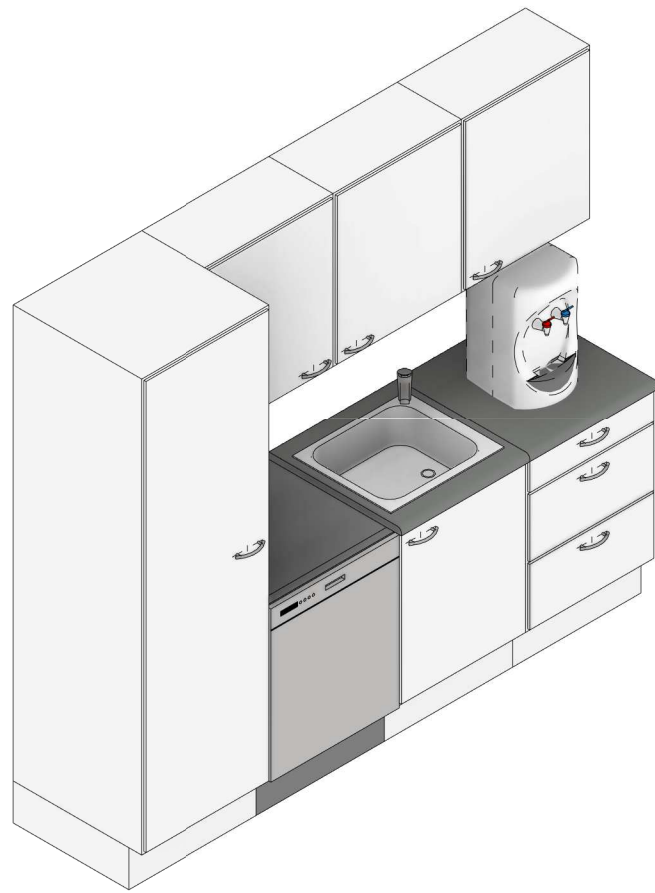

U46
Korridor

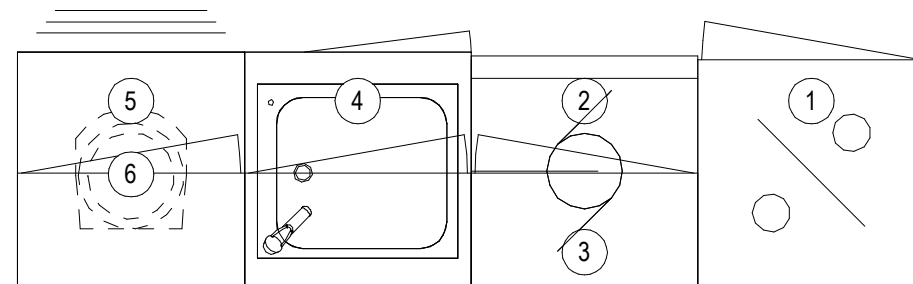

- ① Høyskap med integrert kjøleskap i nederste halvdel
- ② Oppvaskmaskin
- ③ Overskap
- ④ Benkeskap med nedfelt vaskeikum
- ⑤ Benkeskap med skuffer + benkeplate
- ⑥ Vanddispenser

| Revisjon | Revisjonstekst | Rev. av | Rev. dato |
|----------|----------------|---------|-----------|
|----------|----------------|---------|-----------|

| | | |
|---------|--------------|---------------|
| V | VVS | Norconsult AS |
| F | Brann | Nordplan AS |
| E | Elektro | Norconsult AS |
| B | Byggeteknikk | Nordplan AS |
| A | Arkitekt | Nordplan AS |
| Fagkode | Fag | Aktør |



Tilakshavar
Helse Møre og Romsdal

Tilak
Habiliteringsbygget

Tekning av
Tekjøkken, rom U46



Tekna av:
2020.08.26 KHJ
Sist kontrollert:
2020.08.26 LM
Sjekkliste:

Tekning type
Anbud

Kommune:
Gardsnr.:
Bruksnr.:

| Mål | Prosj.nr. | Tekn.nr. | Ark | Rev |
|--------|-----------|----------|-----|-----|
| 1 : 20 | 19249 | A65.02 | A3 | |

C:\Users\hkf\Documents\19249_Habiliteringsbygg_aksas_sentralfil_F19_kf@nordplan.no

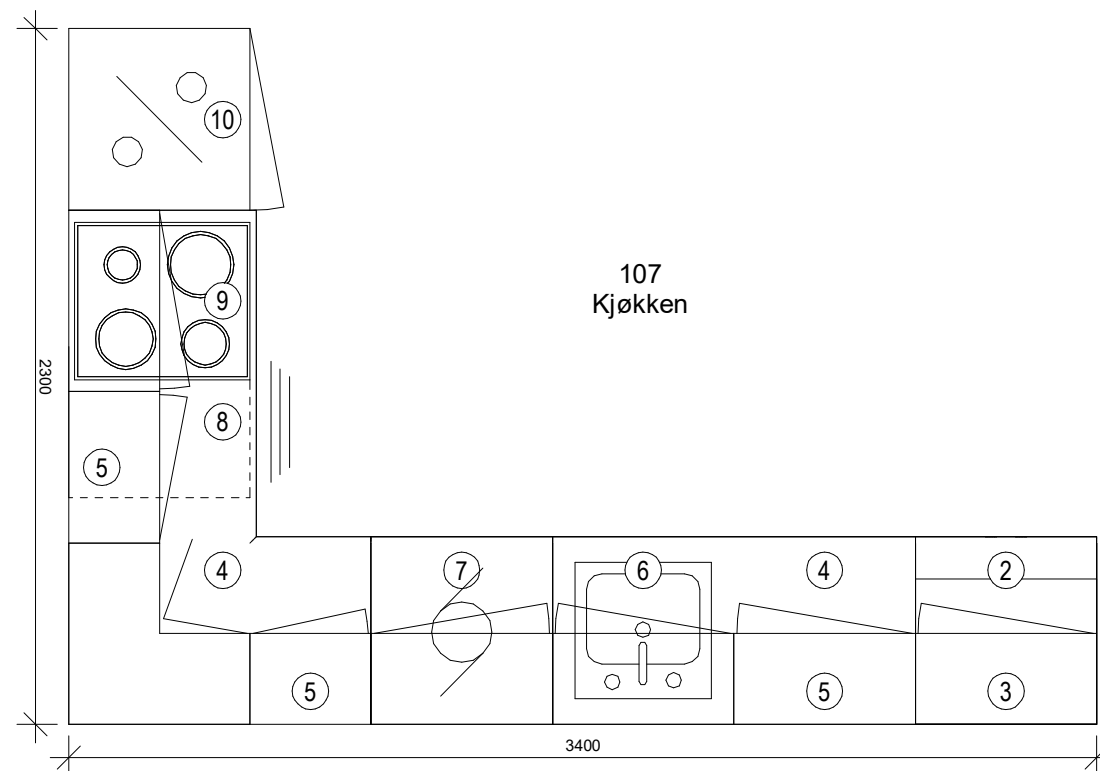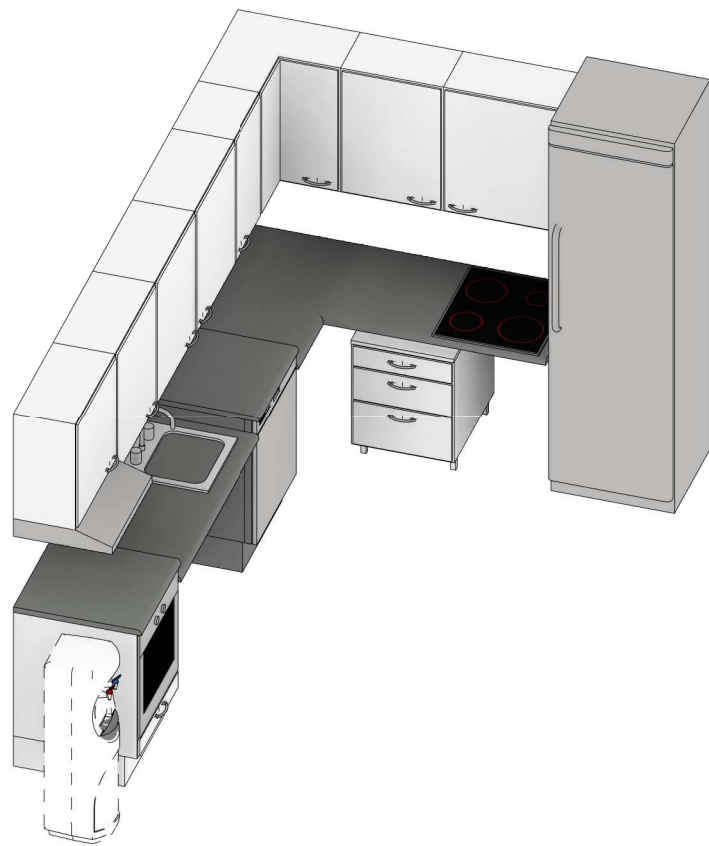

107
Kjøkken

- ① Vanndispenser
- ② Benkeskap med integrert stekeovn
- ③ Overskap med ventilator og hev/senk funksjon
- ④ Benkeplate med hev/senk funksjon
- ⑤ Overskap med hev/senk funksjon
- ⑥ Benkeplate med nedfelt vaskekum og hev/senk funksjon
- ⑦ Oppvaskmaskin
- ⑧ Frittstående skap med skuffer
- ⑨ Benkeplate med integrert platetopp og hev/senk funksjon
- ⑩ Kombiskap kjølfrys



| Revisjon | Revisjonstekst | Rev. av | Rev. dato |
|----------|----------------|---------|-----------|
|----------|----------------|---------|-----------|

| | | |
|---------|--------------|---------------|
| V | VVS | Norconsult AS |
| F | Brann | Nordplan AS |
| E | Elektro | Norconsult AS |
| B | Byggeteknikk | Nordplan AS |
| A | Arkitekt | Nordplan AS |
| Fagkode | Fag | Aktør |



Tilakshavar
Helse Møre og Romsdal

Tilak
Habiliteringsbygget

Telking av
Kjøkken, rom 107




Telking av: 2020.08.26 KH
Sist kontrollert: 2020.08.26 LM
Sjekkliste:

Telking type
Anbud

Kommune: Gardsnr.: Bruksnr.:

| Mål | Prosj.nr. | Telkn.nr. | Ark | Rev |
|--------|-----------|-----------|-----|-----|
| 1 : 25 | 19249 | A65.03 | A3 | |

C:\Users\hmf\Documents\19249_Habiliteringsbygg_kkase_sentralfil_F19_knf@nordplan.no

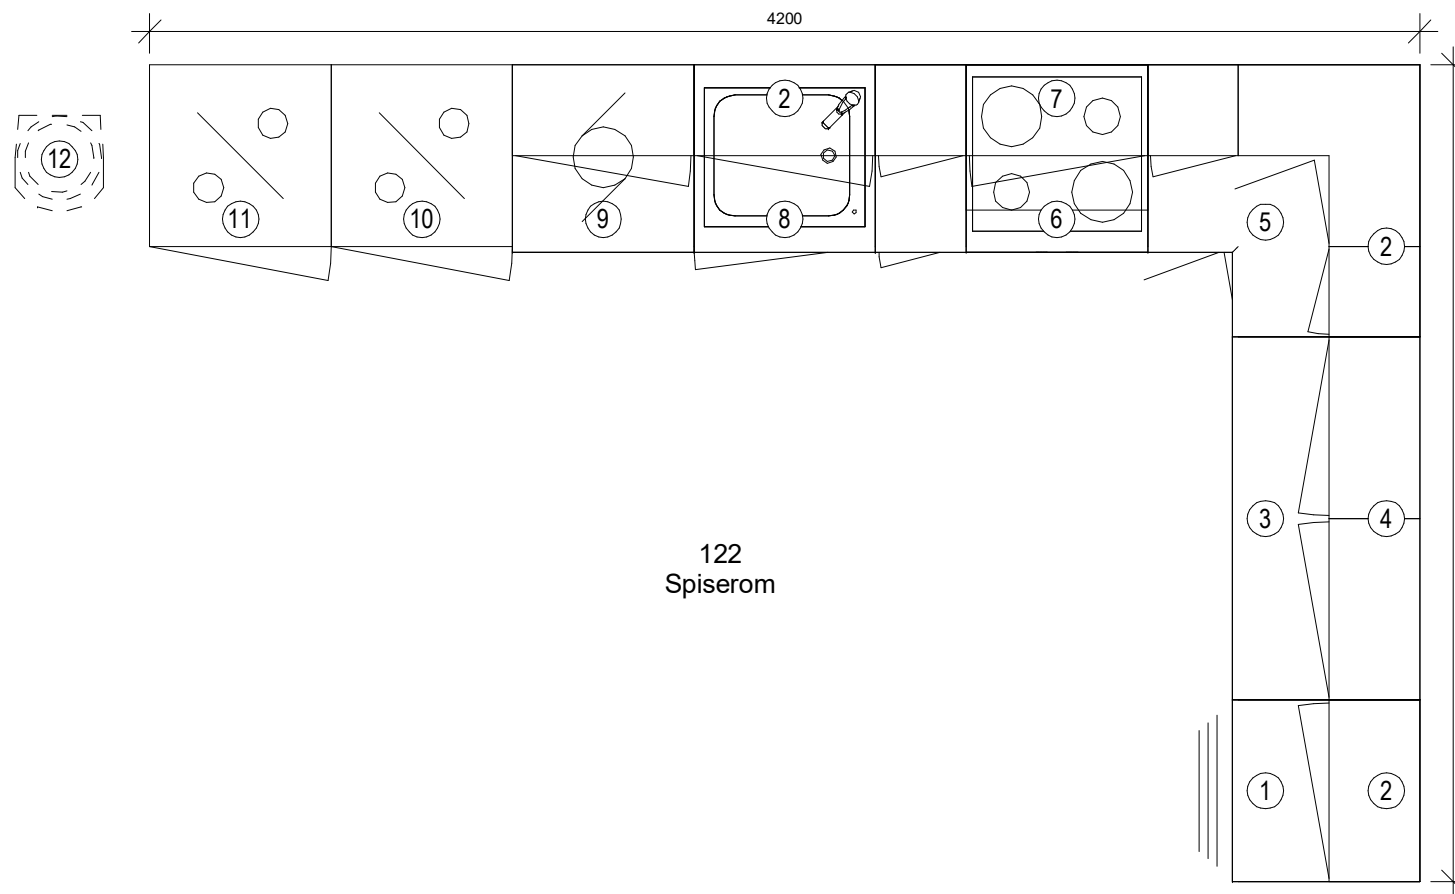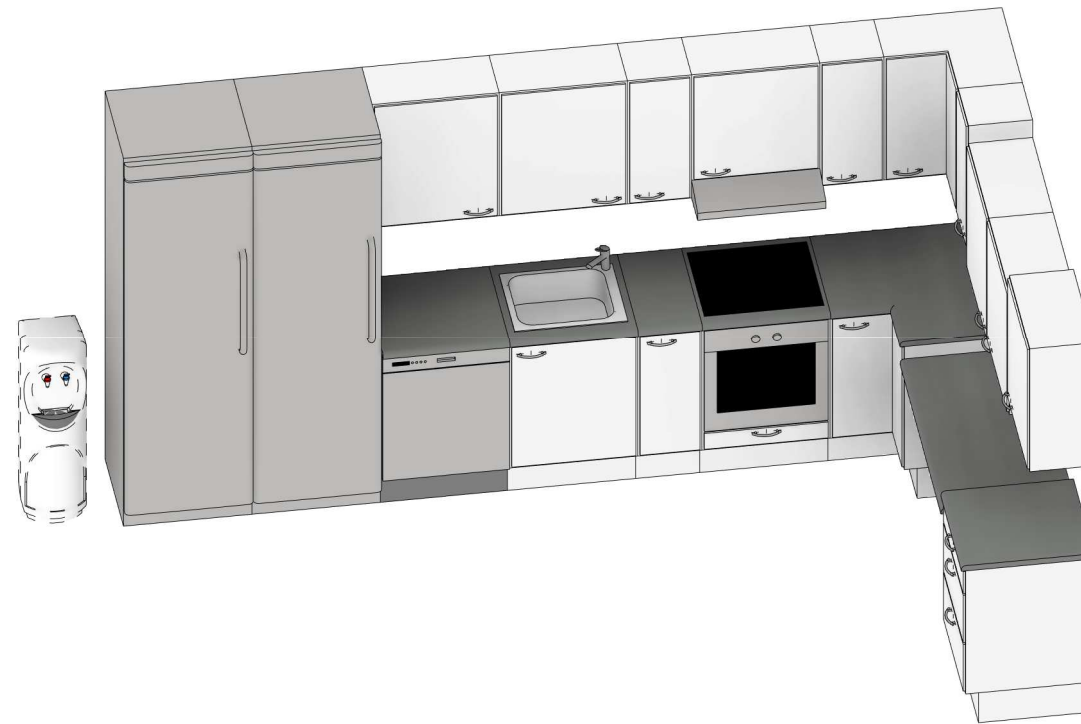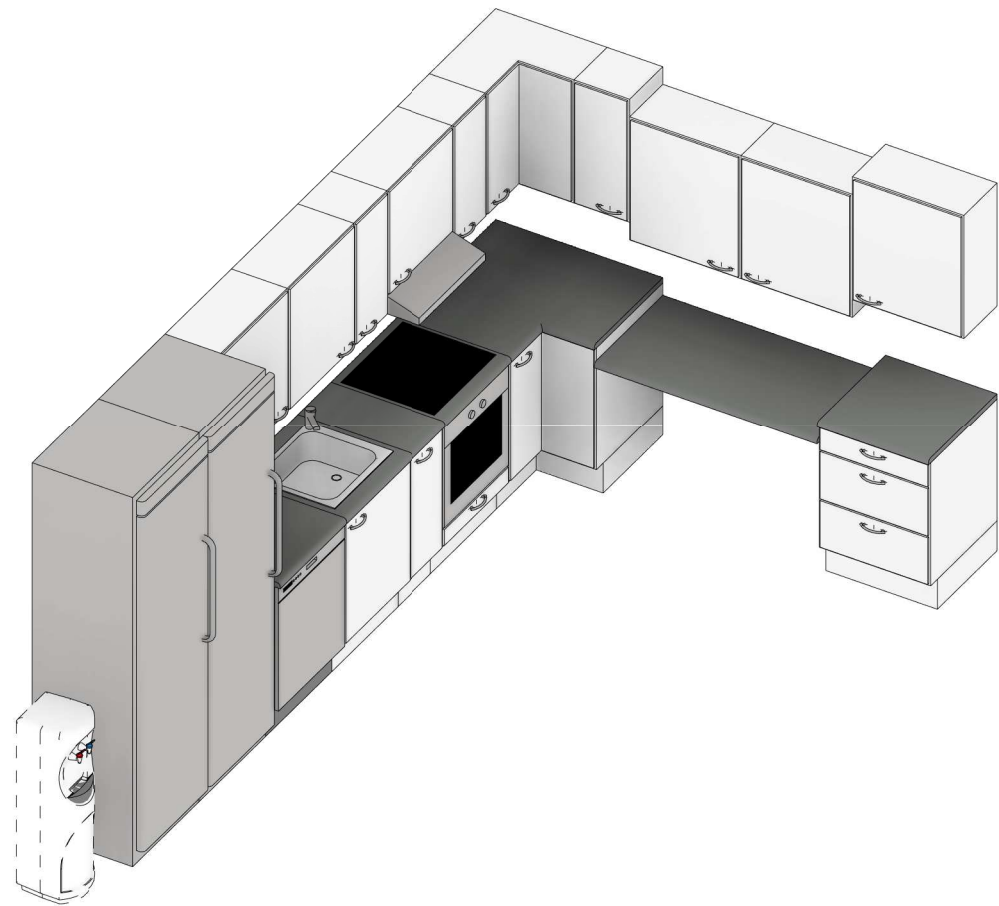

122
Spiserom

- ① Benkeskap med skuffer
- ② Overskap
- ③ Benkeplate med hev/senk funksjon
- ④ Overskap med hev/senk funksjon
- ⑤ Benkeskap + benkeplate
- ⑥ Benkeskap med integrert stekeovn og platetopp
- ⑦ Overskap med ventilator
- ⑧ Benkeskap med nedfelt vaskeum
- ⑨ Oppvaskmaskin
- ⑩ Kjøleskap
- ⑪ Fryseskap
- ⑫ Vanndispenser

| Revisjon | Revisjonstekst | Rev. av | Rev. dato |
|----------|----------------|---------|-----------|
|----------|----------------|---------|-----------|

| | | |
|---------|--------------|---------------|
| V | VVS | Norconsult AS |
| F | Brann | Nordplan AS |
| E | Elektro | Norconsult AS |
| B | Byggeteknikk | Nordplan AS |
| A | Arkitekt | Nordplan AS |
| Fagkode | Fag | Aktør |



Tilakshavar
Helse Møre og Romsdal

Tilak
Habiliteringsbygget

Telking type
Kjøkken, rom 122

Telking av: 2020.08.26 KHJ
Sist kontrollert: 2020.08.26 LM
Sjekkliste:

Telking type
Anbud

Kommune: Gardsnr.: Bruksnr.:

| Mål | Prosj.nr. | Telking.nr. | Ark | Rev |
|--------|-----------|-------------|-----|-----|
| 1 : 25 | 19249 | A65.04 | A3 | |

C:\Users\khf\Documents\19249_Habiliteringsbygg_arkitekt\entrafil_F19_kit@nordplan.no