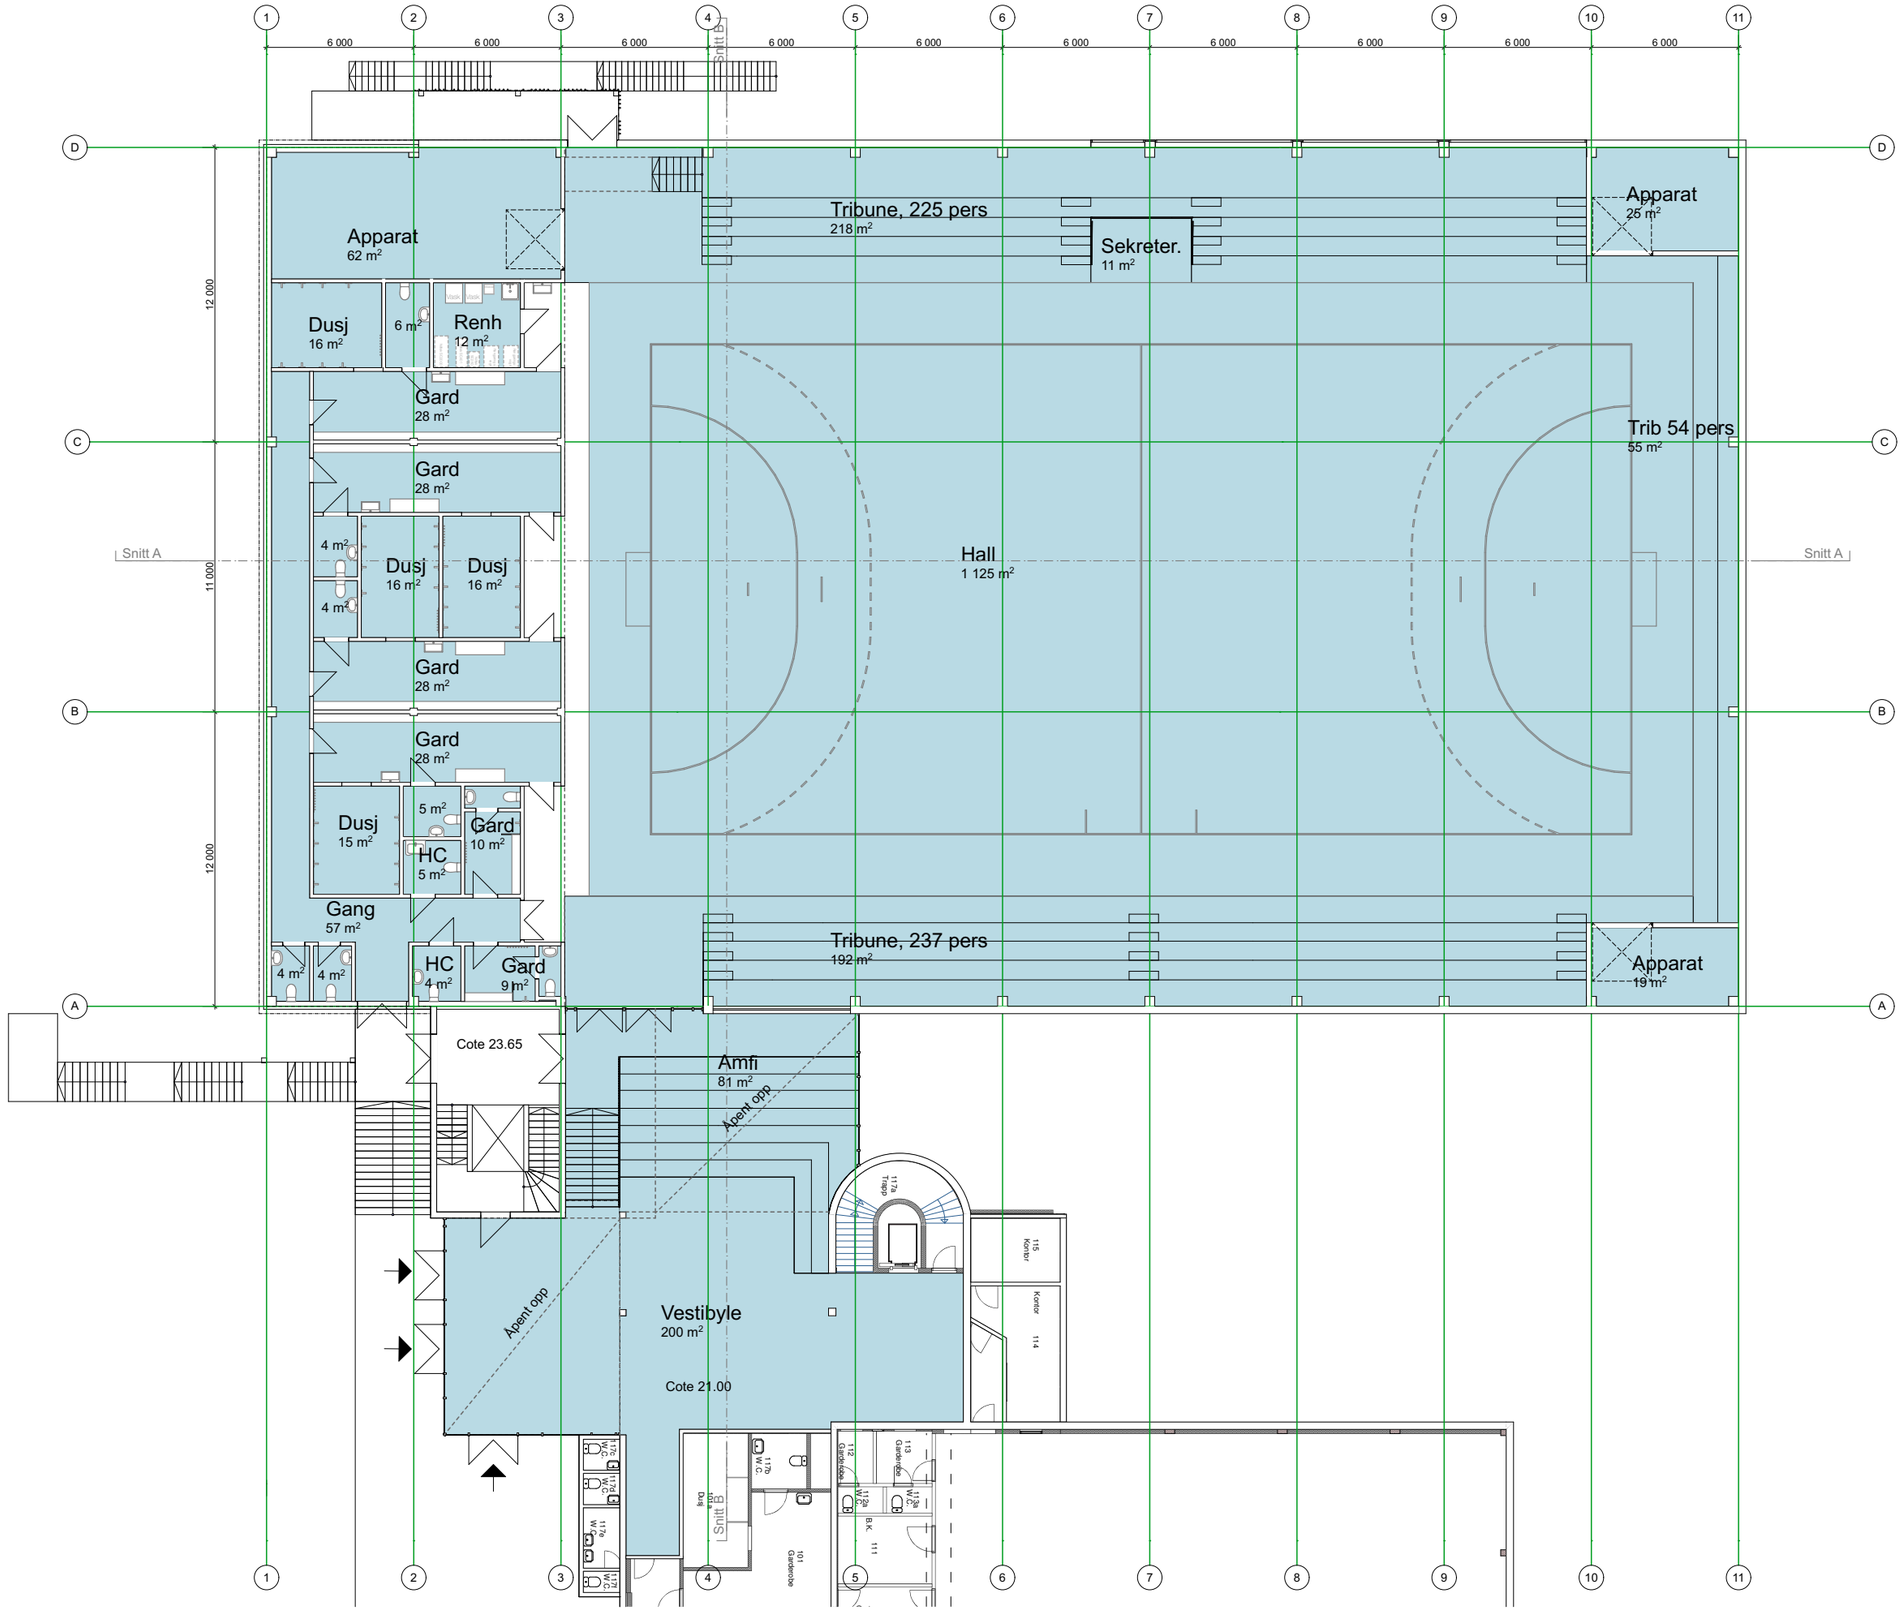

TILTAKSHAVER
Melhus kommune

PROSJEKTNR.
1928

PROSJEKTNAVN
Gimse parkeringshus

FASE
Totalentreprise

TEGNINGSTITTEL
Plan 3

TEGNINGSNR.
A 20-3

DATO	10.09.2020
SIGN.	SFN
KTRL.	RKF
MÅLESTOKK	1:250
GNR. / BNR.	Gnr/Bnr/Festenr
ARK	A3

PROSJEKTERENDE
ARKITEKTENE
VIS-A-VIS