


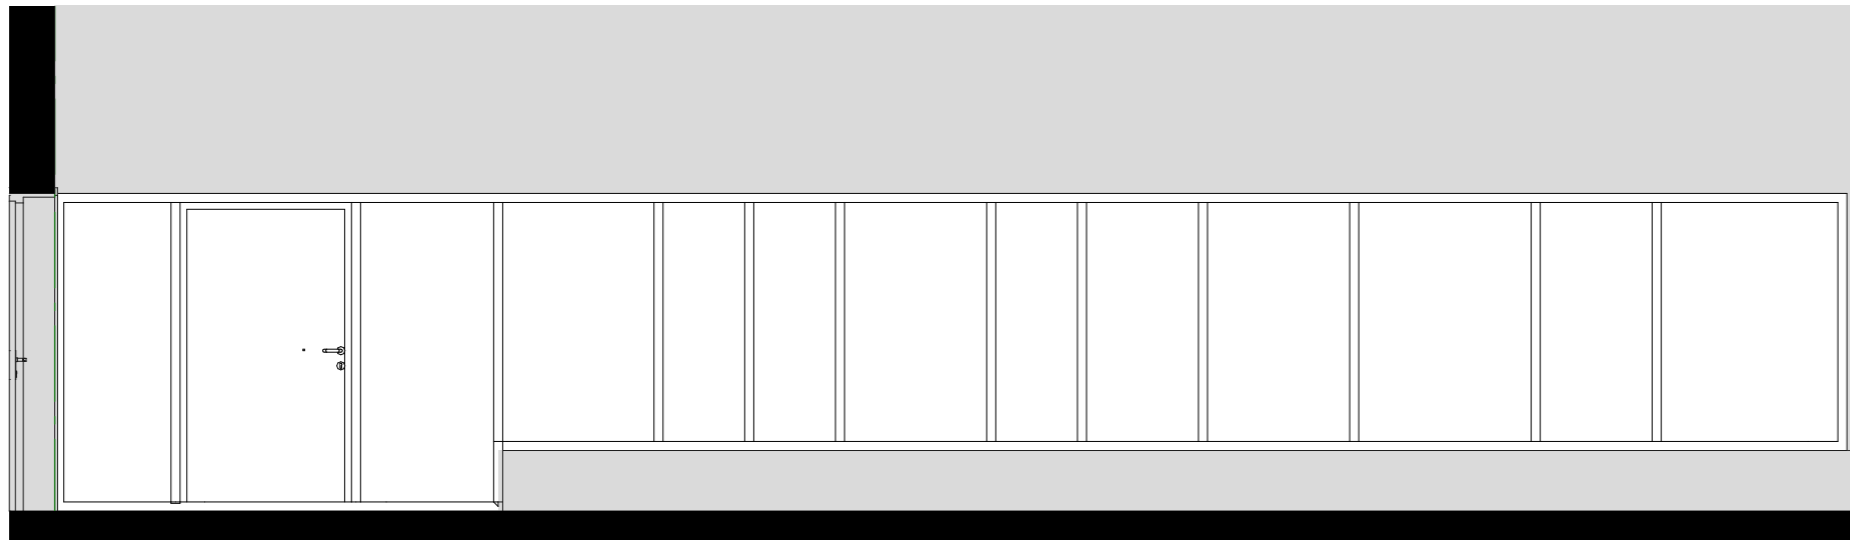

1:50 Vindusskjema, Plan 3 Akse A- 3/5



1:50 Vindusskjema, Plan 4 Akse 2/3- A/B