


Filnavn: 1350016595-003 Evje SFO.pln

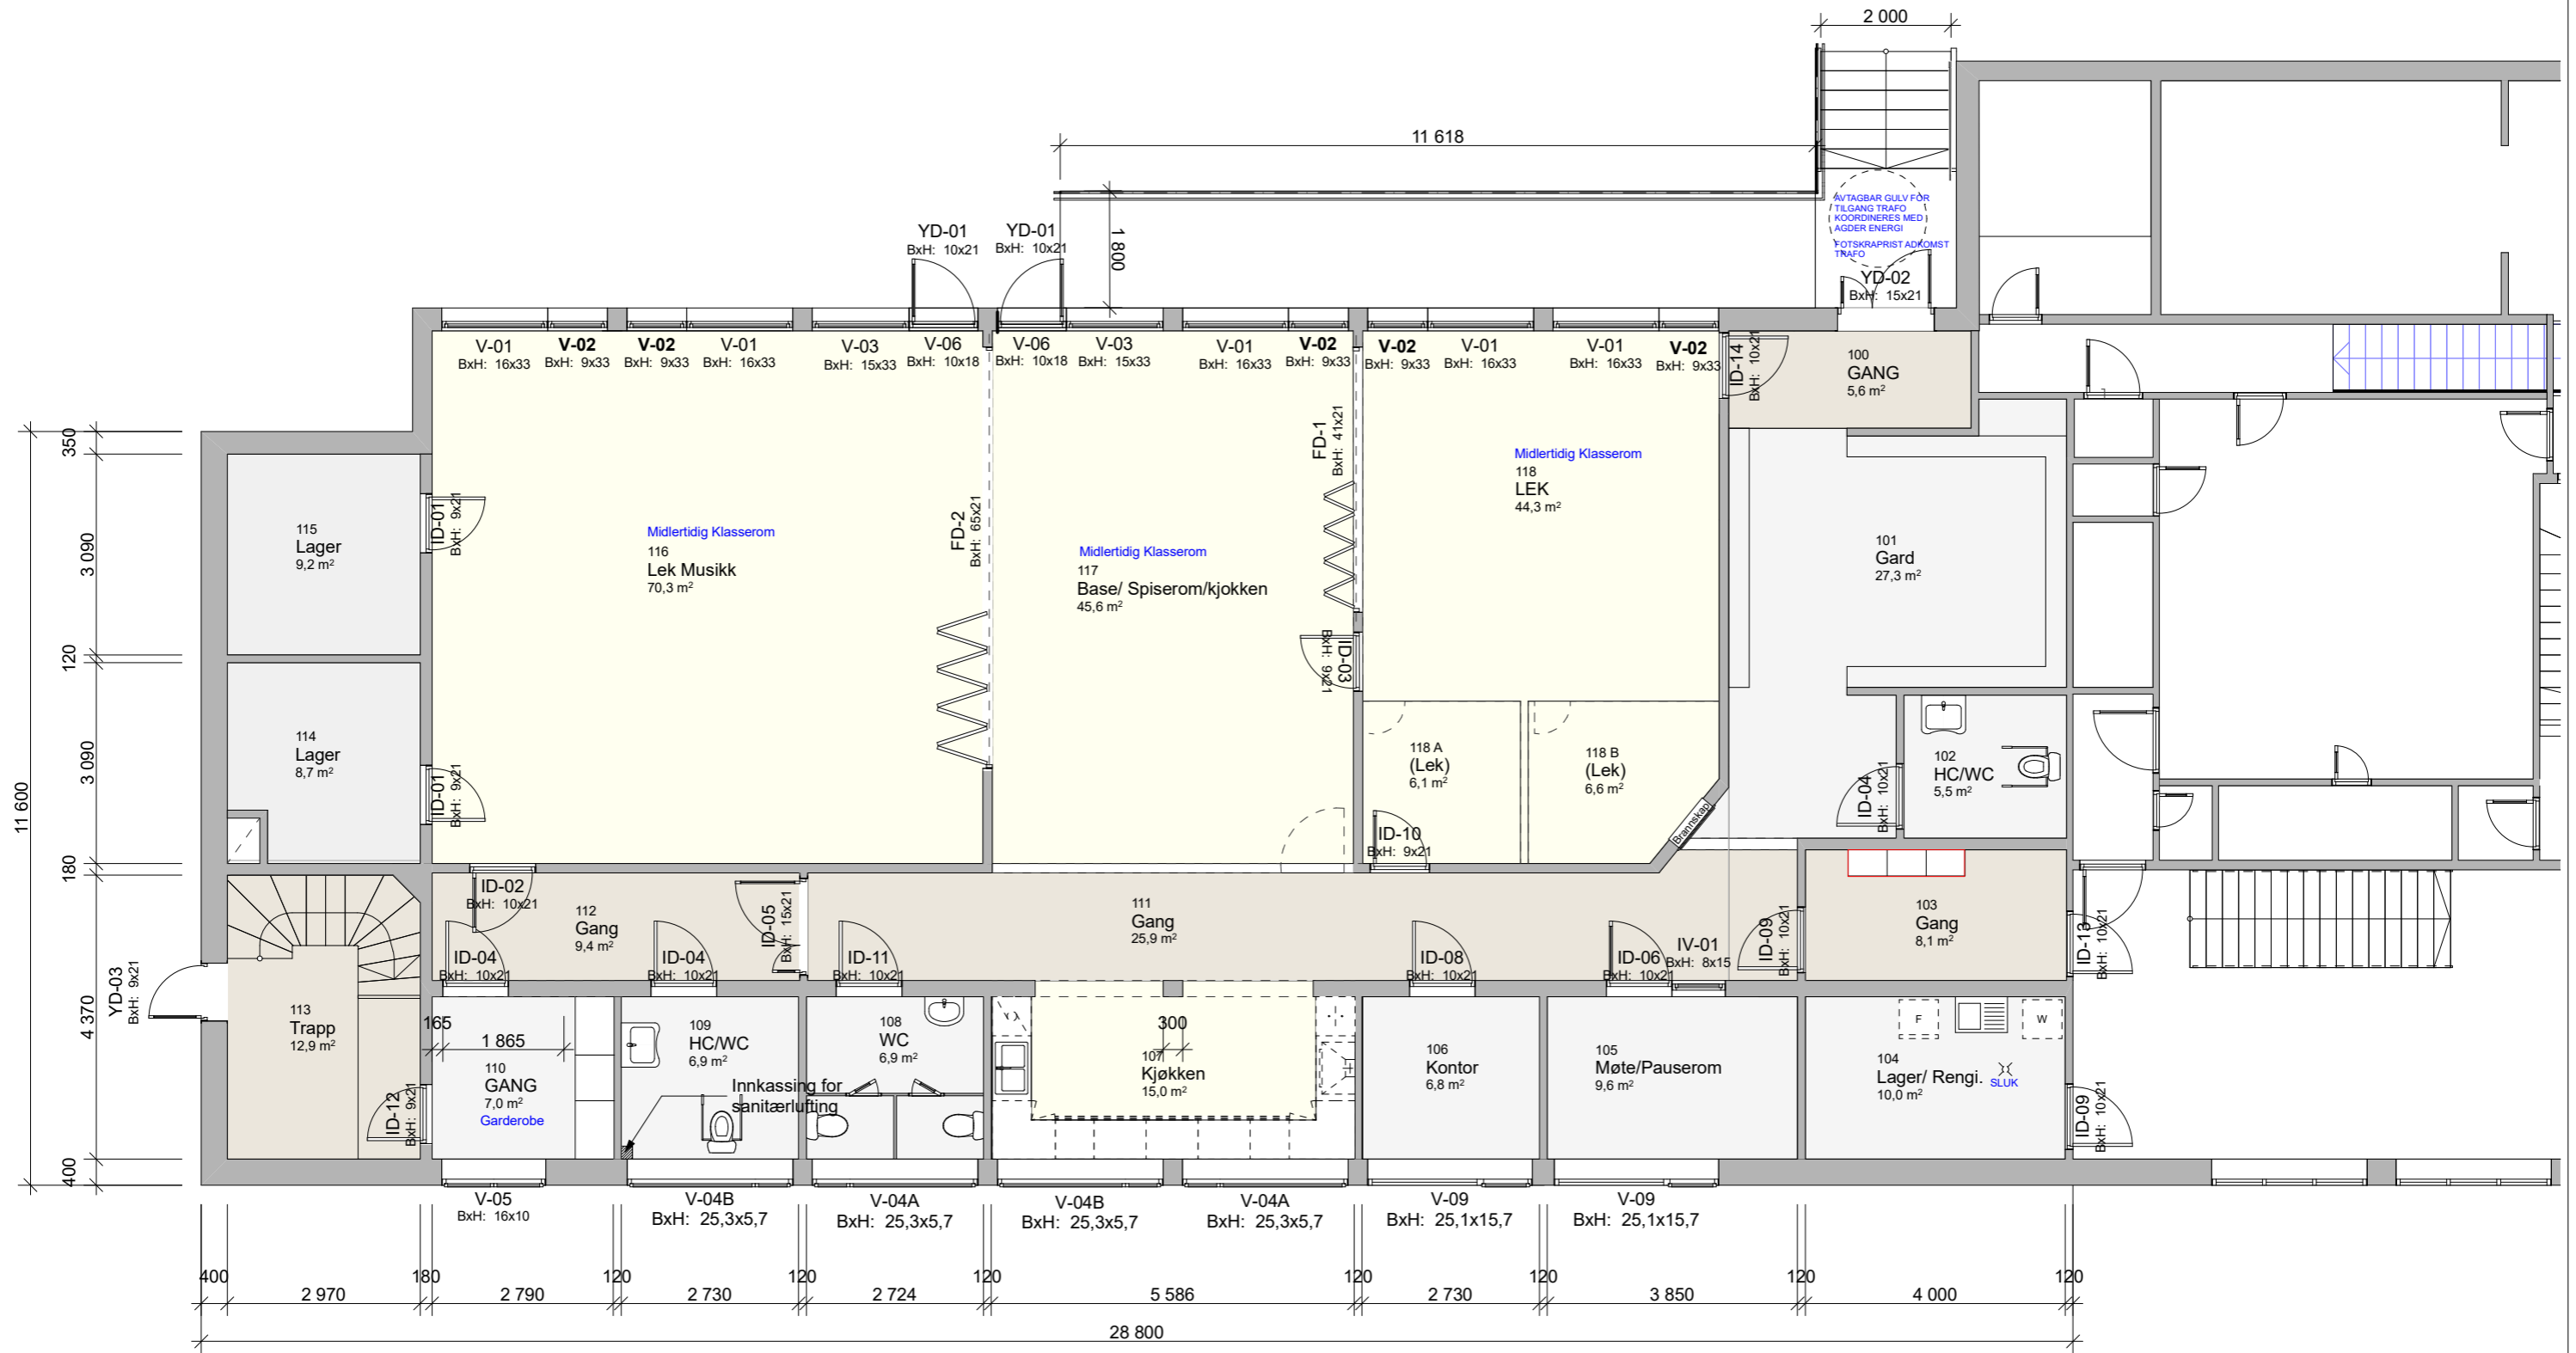

Rev	Nr	Beskrivelse	Dato	Sign	Kontr	Godkj

Tiltakshaver:
Evje kommune

Prosjekt:
Evjeskolen- Ombygging gammel gysmal til SFO

Gnr./Bnr.:
Gnr/Bnr/Festenr

Fase:
Anbudstegning

Prosjektnummer:
1350016595-003

Dato:
xx.xx.xxxx

Målestokk:
1:100

Format:
A3

Tegner:
HEFE

Kontroll:
TETARD

Innhold:
Plan 1. Etasje

Tegningsnummer:
bygg etasje fag system type løpenummer revisjon

A 200 20 01

RAMBOLL

Arkitektkontoret
Kystveien 2 Arendal 4841
#Contact Phone Number #Contact E-mail