

TEGNFORKLARING

- FASE 1 Estimert utført 04.01.2021-14.06.2021
- FASE 2 Estimert utført 13.09.2021-23.11.2022
- FASE 3 Estimert utført 18.01.2021-03.12.2021
- FASE 4 Estimert utført 14.06.2021-06.10.2021
- FASE 5 Estimert utført 25.03.2021 -16.06.2021

- Foreslått riggområde
- Adkomst til anleggsområdet
- Kjøreveg
- Anleggsselte
- Flytte/fjerne bygg

HENVISNING

Oversikts tegninger kfr VA 100-101
 Provisoriske tegninger, kfr VA110-112
 Geofiltak, kfr G500-G566

B	03	Tilbudstegning - estimert fremdrift i faser	NOFOLL	NOCHGS	NOFRNI	11.09.2020
B	02	Tilbudstegning utvidelse Fase 3 pga anleggsvei	NOFOLL	NOJAKR	NOFRNI	09.01.2020
B	01	Tilbudstegning	NOFOLL	NOJAKR	NOFRNI	13.09.2019
B	00	Tilbudstegning - For kommentar - BK	NOFOLL	NOJAKR	NOFRNI	15.05.2019


BÆRUM KOMMUNE
 PROSJEKTENHETEN
 1304 SANDVIKA

Målestokk: 1:1000
 Format: A1

29961001 Skallum-Tjernsrud separering
 Anleggsgjennomføring
 Oversikts tegning
 Faseplan 1 - 5

Oppdragsleder: Christopher Gehrken Straumen
 Oppdragsnr.: 29961001

SWECO	SWECO Norge AS DRAMMENSVEIEN 200 T.F.: 67 12 90 00 FAX.: 67 12 98 40	Disiplin:	Løpenummer:	Status:	Rev:
		Y	001	B	03

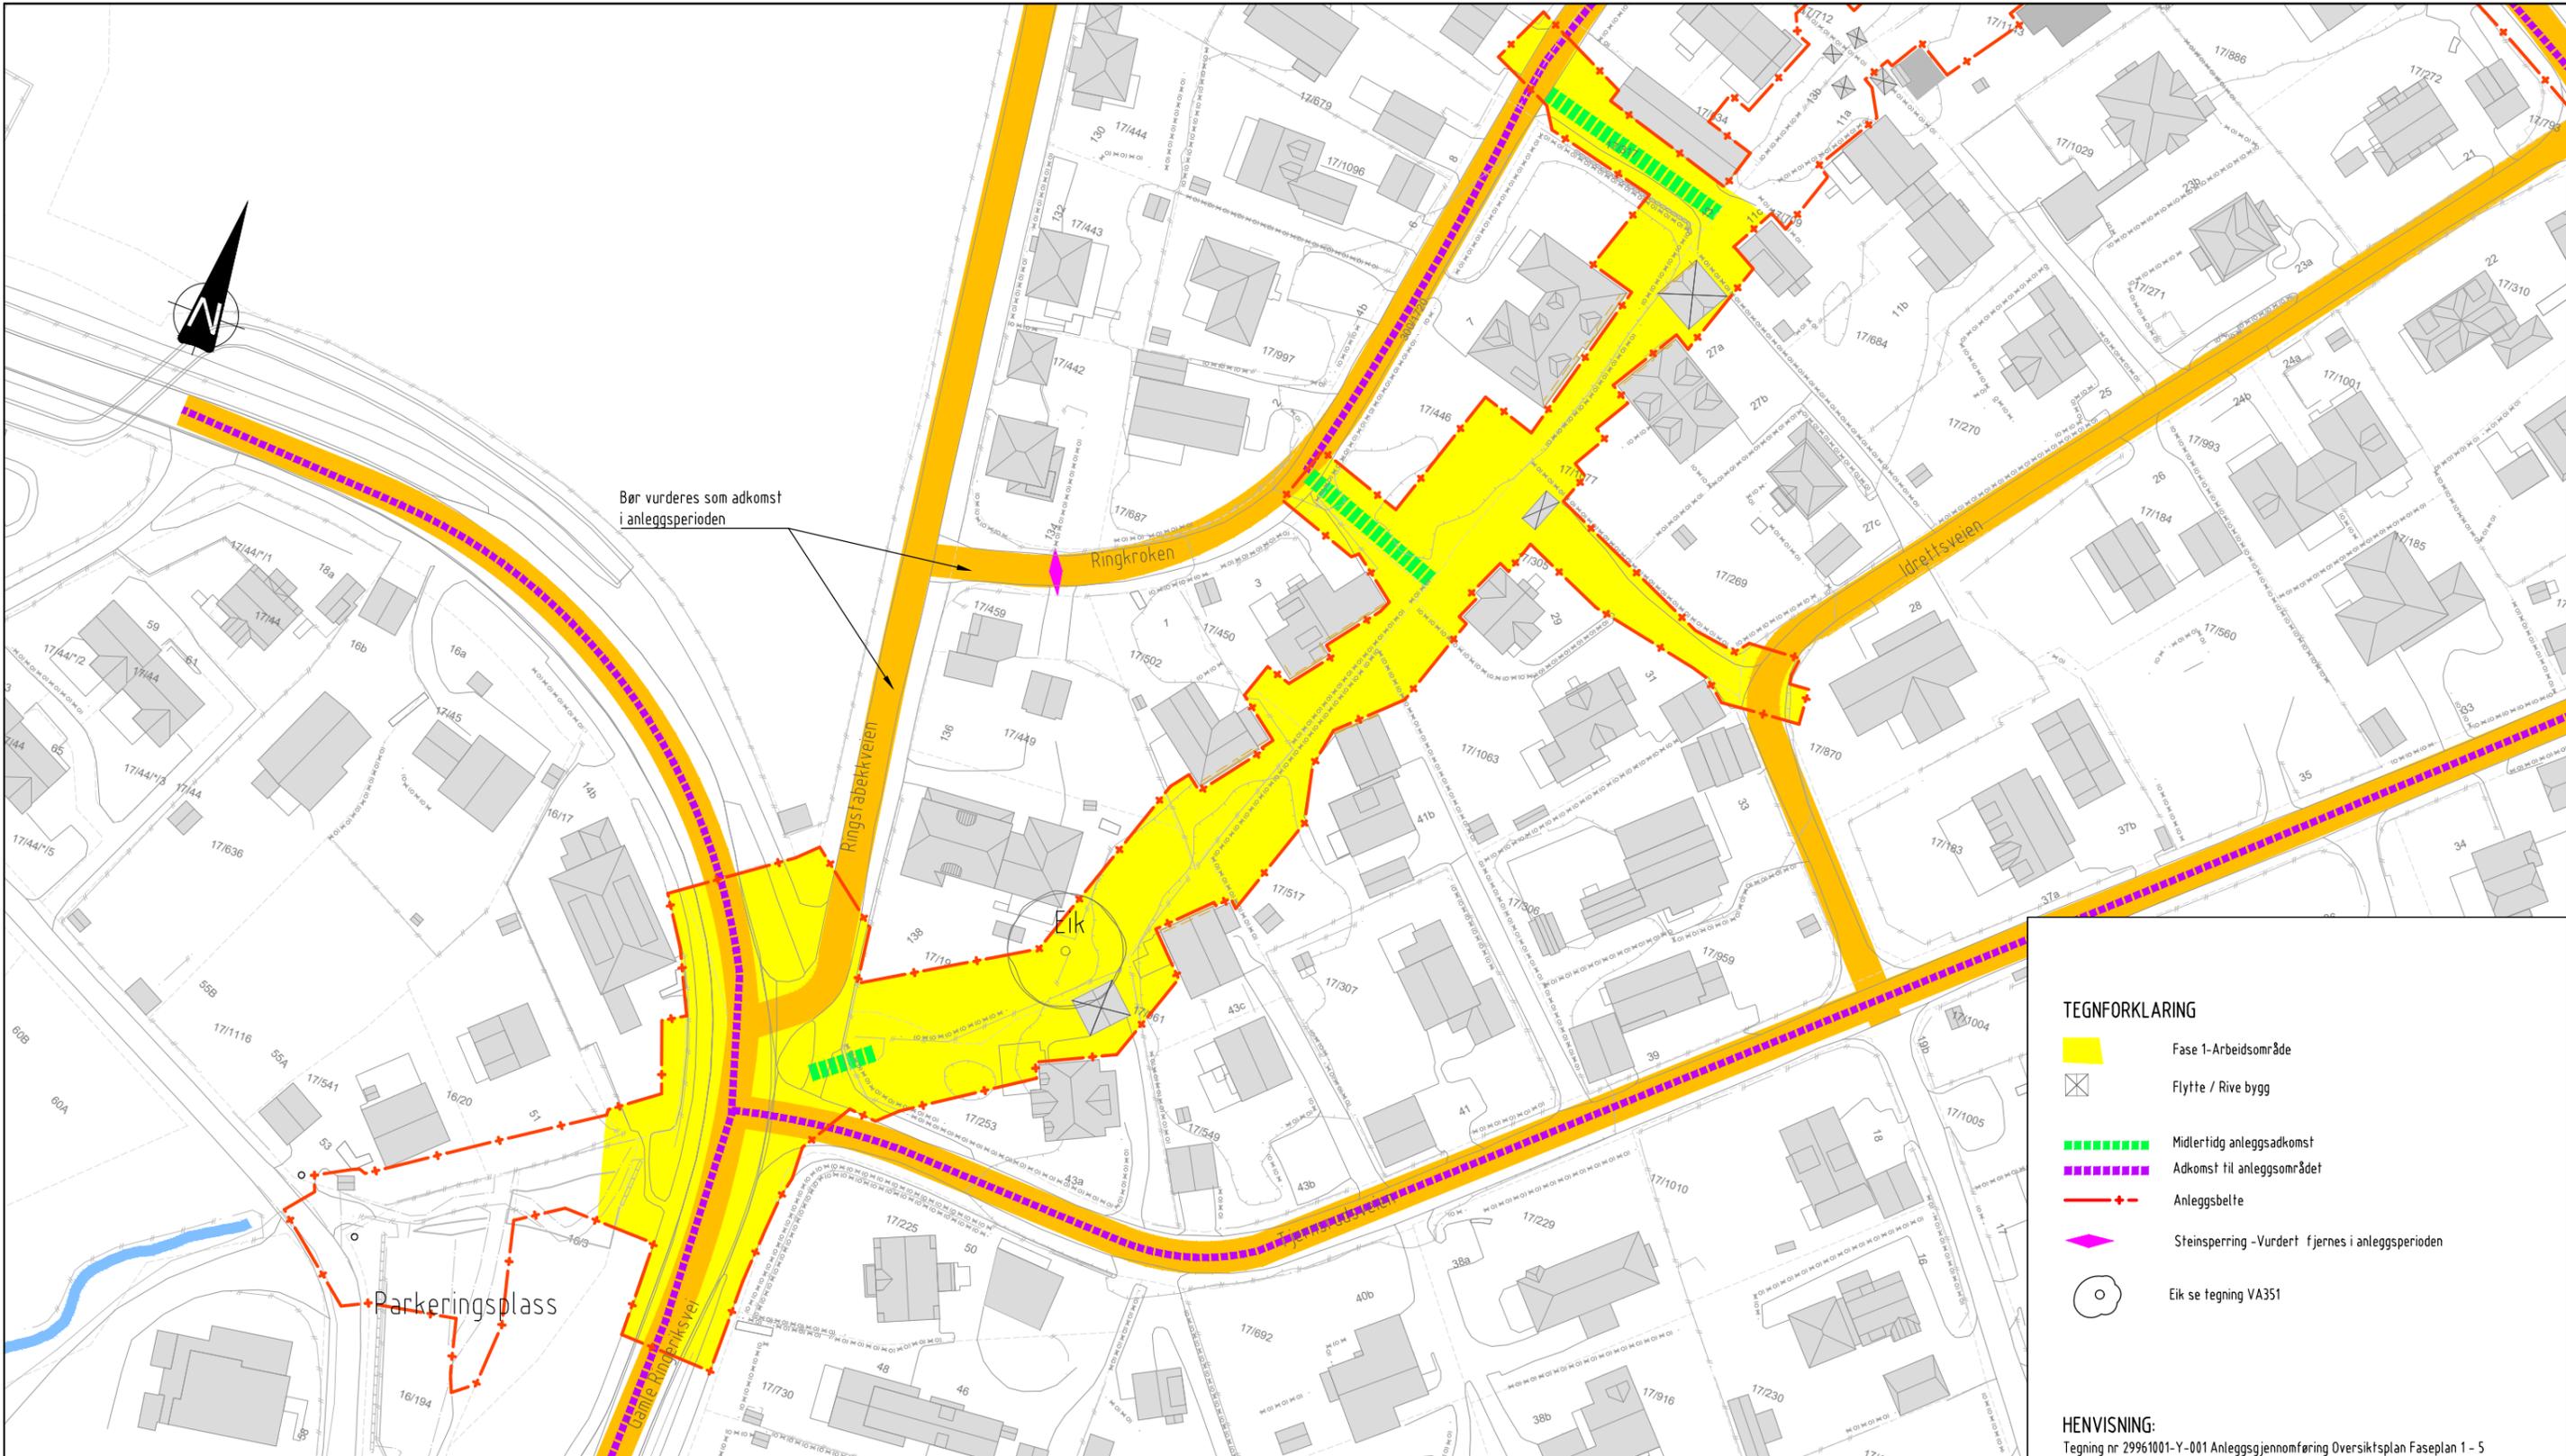

TEGNFORKLARING

- Fase 1-Arbeidsområde
- Flytte / Rive bygg
- Midlertidig anleggsadkomst
- Adkomst til anleggsområdet
- Anleggsbelte
- Steinsperring - Vurdert fjernes i anleggsperioden
- Eik se tegning VA351

HENVISNING:
 Tegning nr 29961001-Y-001 Anleggsgjennomføring Oversiktsplan Faseplan 1 - 5
 Tegning nr 29961001-VA-100 Oversikts-tegning, Plan, Gamle Ringeriksvei - Ringstabbek skole
 Tegning nr 29961001-VA-110 Provisorisk VA Plan Gamle Ringeriksvei - Korsveien
 Geotegninger, kfr G511-512

FASE 1
ADKOMST
 Trafikken i Gml. Ringeriksvei må avklares særskilt.
 To kjørefelt må opprettholdes på dagtid (06.00 – 20.00)
 Framkommelighet for fotgjengere må opprettholdes, min på den ene siden av veien.
 Adkomst til arbeidsområdet via Gamle Ringeriksvei og Ringkroken 7

Videre adkomst inn til arbeider i boligfeltet:
 Adkomst til område via Ringkroken 7 og Ringkroken mellom 7 og 13 foran garasjeanlegg.
 Adkomst til område via Idrettsveien 29

Adkomst bolig:
 Begrenset adkomst til garasjer i Ringkroken
 Gangadkomst til Idrettsveien 29 i hele fasen
 Gangadkomst til Ringkroken 11 c i hele fasen.

ARBEIDER I FASEN:
 Fjerning av trafikkøye
 Omlegging av trafikk til ett/to felt
 Anleggsgjerde
 Spuntning
 Graving/sprengning/pigging
 Boret rørvegg
 Overvannsledning
 Spillvannsledning
 Tilbakefylling
 Istandssetting
 Asfalt, kantstein
 Riving +Istandssetting av tørrmur
 Fjerning av vegetasjon /trær
 Kum 020, VP1, VP2 og VP23
 Flytte elskap. Elstolper + nye elektro stikkledninger


Fjerne gjerde
 Fjerne vegetasjon/mur
 Rive/Fjerne garasje ved Tjernsruvdeien 43A
 KS stab, Grøftkasser
 Kumgruppe 25+26 +28
 Kumgruppe 42
 Riving av mur mellom Ringkroken 7 og Idrettsv 27a
 Riving av garasje i Idrettsveien 27a
 Riving av garasje v/ Idrettsveien 29
 Vannledning
 Kumgruppe 43 + 44+ 47
 Asfaltering av garasje Ringkroken 11, i vei v/Ringkroken 12a, Idrettsveien

ANMERKNING:
 Grunneiere skal selv revegetere og istandsette hager etter byggeperioden er avsluttet.


Entreprenøren må koordinere/avtale med grunneiere anleggstilgang ved stikkledningsarbeid.
 Anleggsbelte inkluderer ikke dette.

Eik på tomten Ringstabbekveien 138 skal overvåkes av arborist når arbeider pågår.

B	01	Tilbudstegning	NOFOLL	NOJAKR	NOFRNI	13.09.2019
B	00	Tilbudstegning - For kommentar - BK	NOFOLL	NOJAKR	NOFRNI	01.03.2019
Status	Rev.	Endring	Uttfert	Kontr.	Ansv.	Dato
			NOFOLL	NOTOER	NOSOLF	13.09.2019
BÆRUM KOMMUNE PROSJEKTENHETEN 1304 SANDVIKA			Høiesfokk	1500	Format	A1
			Oppdragsleder: Christopher Gehren Strauman			Oppdragsnr. 29961001
29961001 Skallum-Tjernsrud separering Anleggsgjennomføring Fase 1			Disiplin:	Lepenummer:	Status:	Rev:
SWECO Norge AS DRAMMENSVEIEN 260 TLF: 67 12 80 00 FAX: 67 12 98 40			Y	100	B	01

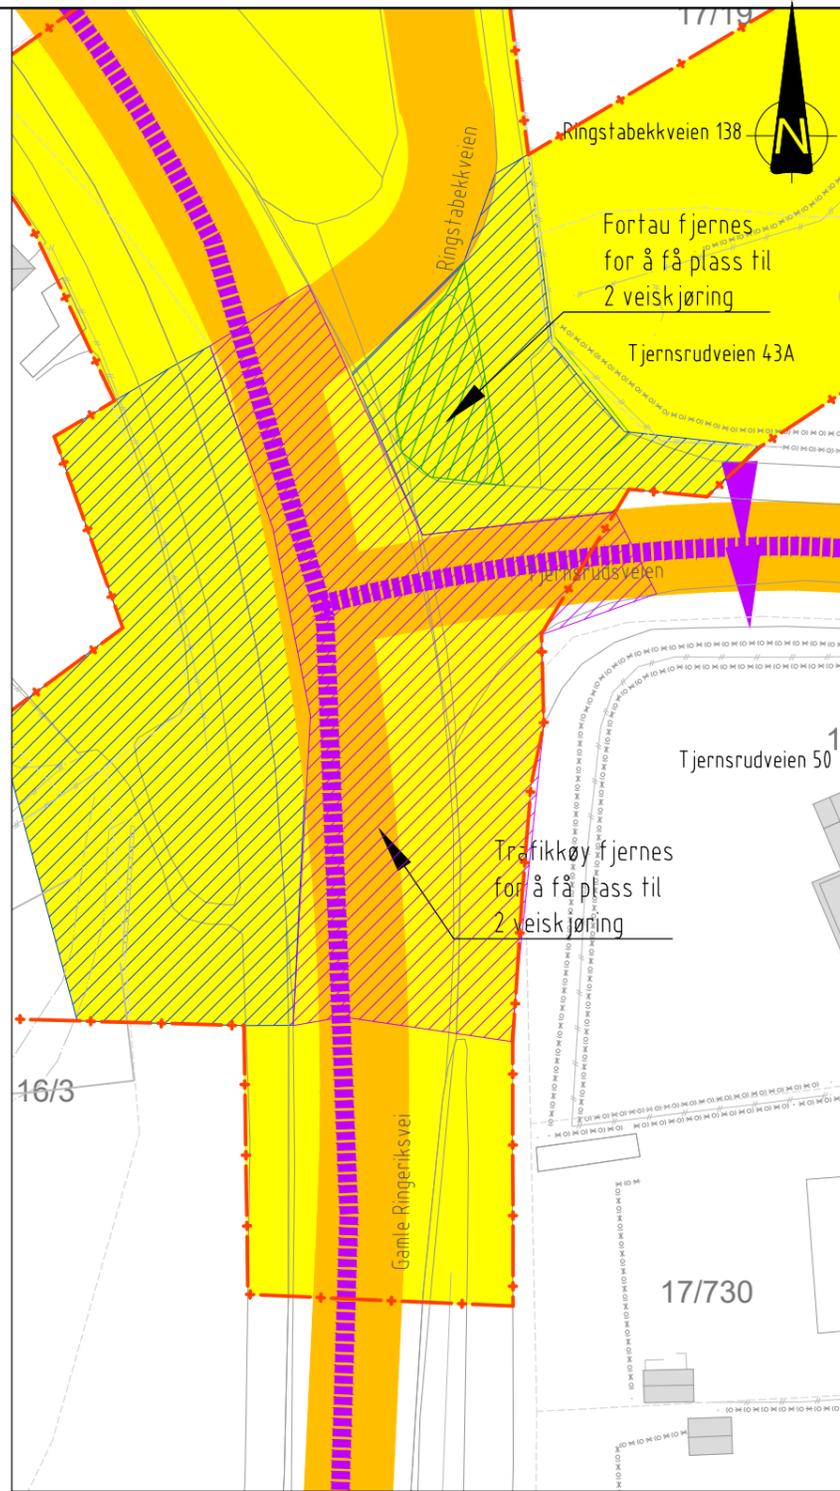

Etappe 1

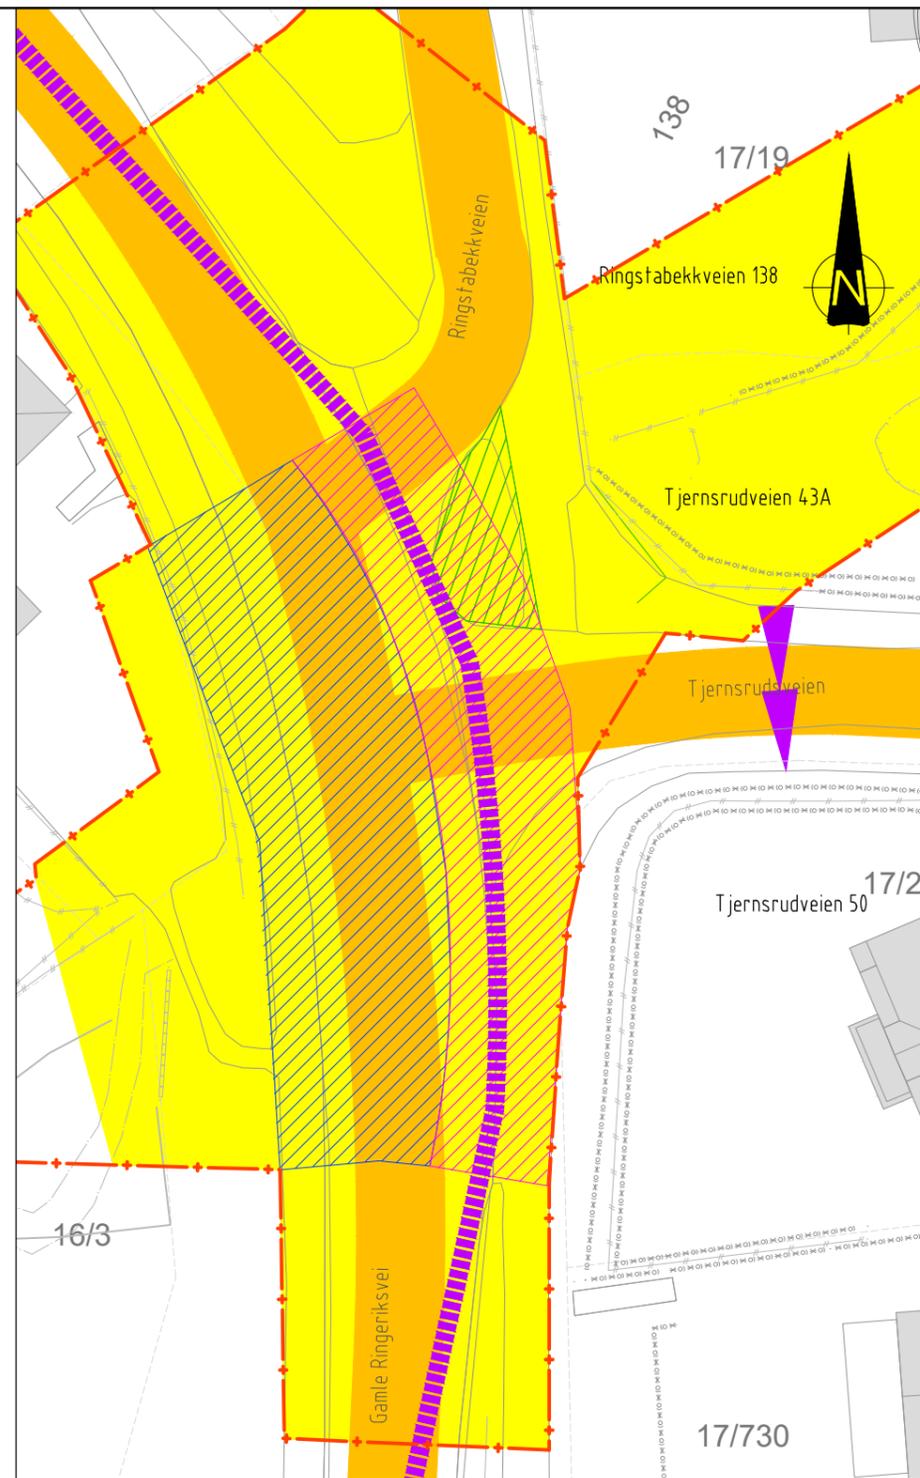

Etappe 2

FASE 1 Gamle Ringeriksvei Etappe 1-2

ADKOMST
 Trafikken i Gml. Ringeriksvei må avklares særskilt.
 To kjørefelt må opprettholdes på dagtid (06.00 – 20.00)
 Framkommelighet for fotgjengere må opprettholdes, min på den ene siden av vegen.

Trafikkfeltet retning Stabekk må stenges der det skal spuntes og dagens trafikkøyl ved fotgjengerfelt må fjernes og fotgjengerfelt flyttes noe retning Stabekk.

Øy foran Tjernsrudveien 43A/Ringstabeckveien 138 fjernes slik at det er plass til et kjørefelt og man kan opprettholde 2 vegs trafikk i anleggsperioden med noe stenging ved behov.


ARBEIDER I ETAPPENE:
 Fjerning av trafikkøyl
 Omlegging av trafikk til ett/to felt
 Anleggsgjerde
 Spunting
 Graving/sprenning/pigging
 Boret rørsput
 Overvannsledning
 Spillvannsledning
 Tilbakefylling
 Istandsetting
 Asfalt, kantstein
 Riving +Istandsetting av tørrmur
 Fjerning av vegetasjon /trær
 Kum D20, VP1, VP2 og VP23
 Flytte elskap. Elstolper + mye elektro stikkledninger

HENVISNING:
 Tegning nr 29961001-Y-001 Anleggsgjennomføring, Oversiktstegning Faseplan 1 - 5
 Tegning nr 29961001-Y-100 Anleggsgjennomføring, Fase 1
 Tegning nr 29961001-VA-100 Oversiktstegning, Plan, Gamle Ringeriksvei - Ringstabeck skole
 Tegning nr 29961001-VA-110 Provisorisk VA Plan Gamle Ringeriksvei - Korsveien
 Tegning nr 29961001-VA-560 Geo-Plantegning, Rørvegg- og graveplan, Gamle Ringeriksvei

TEGNFORKLARING

- Fase 1 -Arbeidsområde Gamle Ringeriksvei
- Adkomst til anleggsområdet
- Anleggsgrense
- Demonteres i anleggsperioden
- Trafikkomlegging
- Arbeidsområde
- Vurderes stengt for inn/utkjøring til boliger i anleggsperioden - omkjøring via Ringsveien

B	01	Tilbudstegning	NOFOLL	NOJAKR	NOFRNI	13.09.2019
B	00	Tilbudstegning - For kommentar - BK	NOFOLL	NOJAKR	NOFRNI	01.03.2019
Status	Rev.	Endring	Utført	Kontr.	Ansv.	Dato
			NOFOLL			13.09.2019
BÆRUM KOMMUNE PROSJEKTENHETEN 1304 SANDVIKA			Målestokk 1:200		Format A1	
Oppdragsleder: Christopher Gehrken Strauman			Oppdragsnr. 29961001			
29961001 Skallum-Tjernsrud separering Anleggsgjennomføring Fase 1 Gamle Ringeriksvei Etappe 1-2			Disiplin: Y	Lepenummer: 101	Status B	
SWECO Norge AS DRUMMENVEIEN 260 TEL: 67 12 80 00 FAX: 67 12 98 40			Rev:	01		

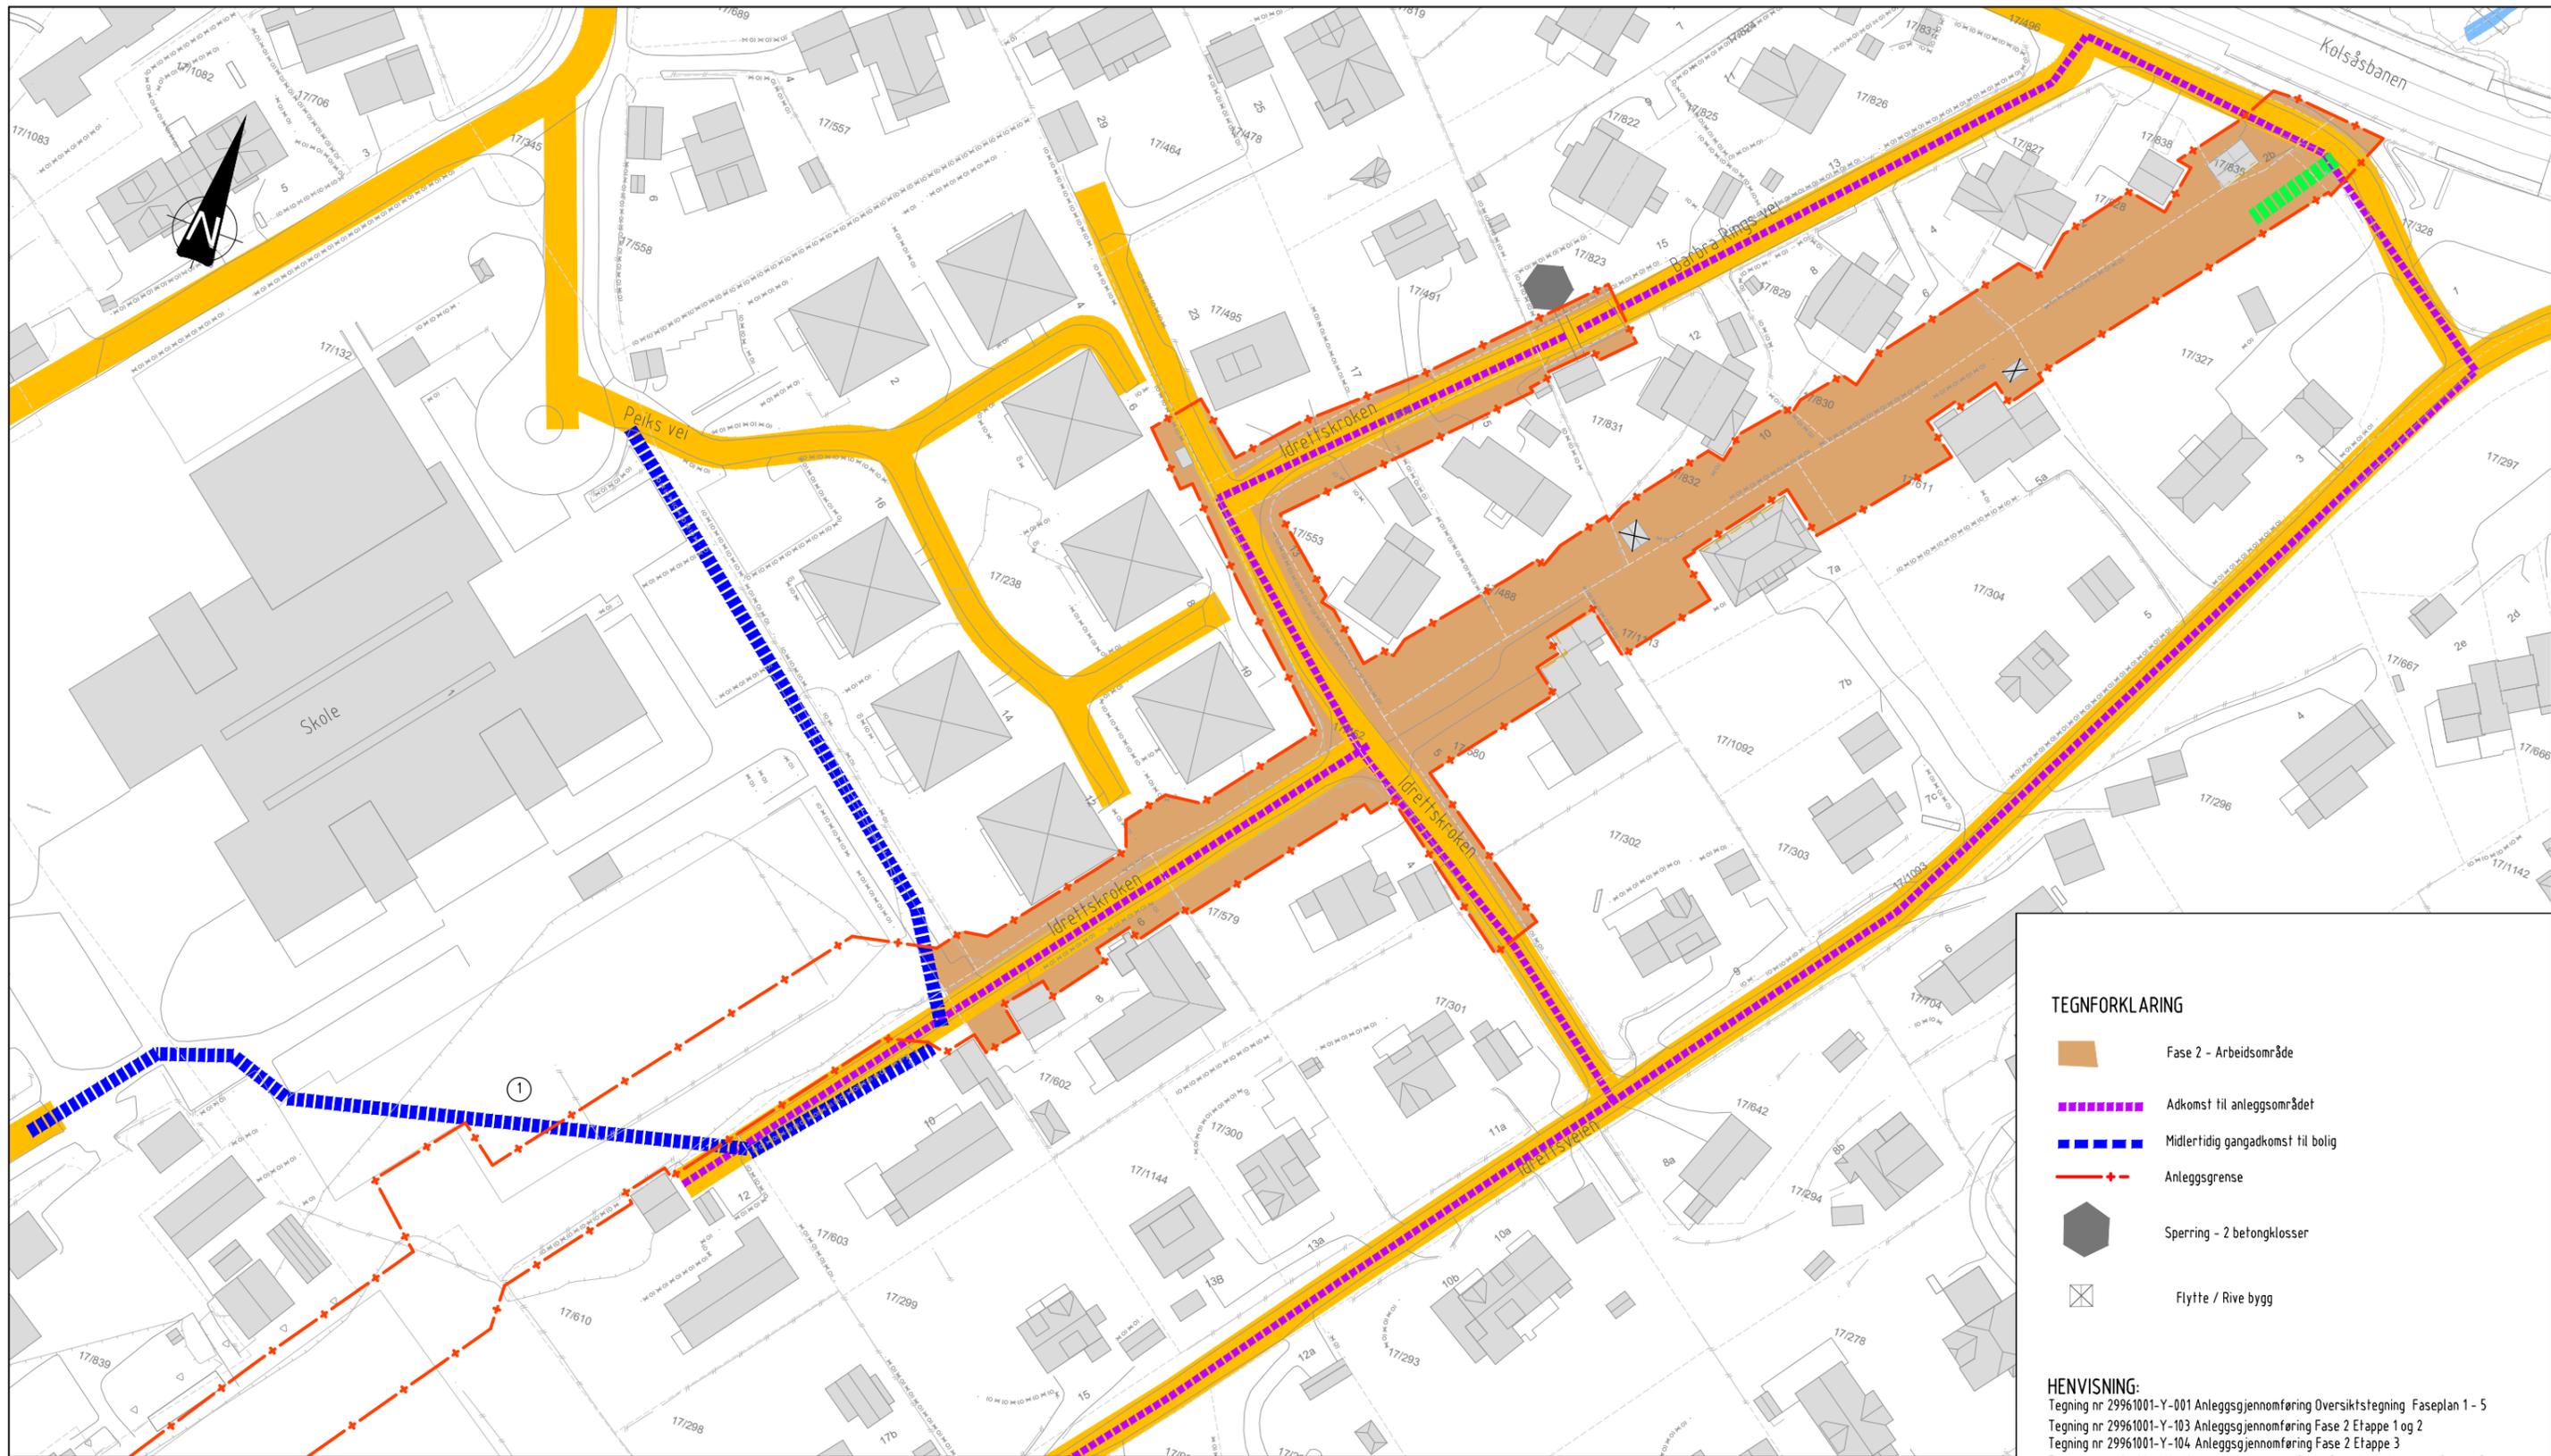

TEGNFORKLARING

-  Fase 2 - Arbeidsområde
-  Adkomst til anleggsområdet
-  Midlertidig gangadkomst til bolig
-  Anleggsgrense
-  Sperring - 2 betongklosser
-  Flytte / Rive bygg

HENVISNING:

Tegning nr 29961001-Y-001 Anleggsgjennomføring Oversiktstegning Faseplan 1 - 5
 Tegning nr 29961001-Y-103 Anleggsgjennomføring Fase 2 Etappe 1 og 2
 Tegning nr 29961001-Y-104 Anleggsgjennomføring Fase 2 Etappe 3
 Tegning nr 29961001-VA-101 Oversiktstegning, Plan, Ringstabekk skole - Barbra Rings vei
 Tegning nr 29961001-VA-111 Provisorisk VA Plan Korsveien - Idrettskroken
 Tegning nr 29961001-VA-112 Provisorisk VA, Plan, Idrettskroken - Barbra Rings vei
 Geo tegninger kfr G500-503

**FASE 2
ADKOMST**

Adkomst anleggsområdet:
Adkomst til område via Tjersrudveien, Idrettsveien, Idrettskroken

Adkomst bolig:

Adkomst til boligene må Idrettskroken 8,10 og 12 avklares i perioden. Det må være tilgjengelig materiale for opprettholdes adkomst i perioden for beredskap og adkomst for de som bor i boligene.

ARBEIDER I FASEN:

- Fjerne gjerde
- Fjerne vegetasjon
- Anleggsgjerde
- Graving
- Legging prov. hovedledning (selvføll)
- Grøftkasser i Barbra Ringsvei/Idrettskroken-i hager lengst oppstrøms
- Fjerne bod v/Barbro Ringsv 10
- Spunting
- KS-stabilisering
- Vannledning
- Overvannsledning
- Spillvannsledning
- Kumgruppe 33, 34,35,37,38,60,61
- Legge luftlinjer i bakken+ omkobling i bakken
- Tilbakefylling
- Asfalt


ANMERKNING:

Grunneiere skal selv revegetere og istandsette hager etter byggeperioden.
 Entreprenøren må koordinere/avtale med grunneiere anleggstilgang ved stikkledningsarbeid.
 Anleggsbelte inkluderer ikke dette.

MERKNADER:

- ① Midlertidig adkomst v/bygging av kumgruppe 33

B	01	Tilbuds tegning	NOFOLL	NOJAKR	NOFRNI	13.09.2019
B	00	Tilbuds tegning - For kommentar - BK	NOFOLL	NOJAKR	NOFRNI	01.03.2019
Status	Rev.	Endring	Utført	Kontr.	Ansv.	Dato
 BÆRUM KOMMUNE PROSJEKTENHETEN 1304 SANDVIKA			Målestokk	Format		
			1:500	A1		
29961001 Skallum-Tjersrud separering			Oppdragsleder:		Christopher Gehrken Strauman	
Anleggsgjennomføring			Oppdragsnr.:		29961001	
Fase 2						
 SWECO Norge AS DRAMMENSEVEIEN 200 TLF.: 07 12 00 00 FAX.: 07 12 58 40		Disiplin:	Lepenummer:	Status	Rev.	
		Y	102	B	01	

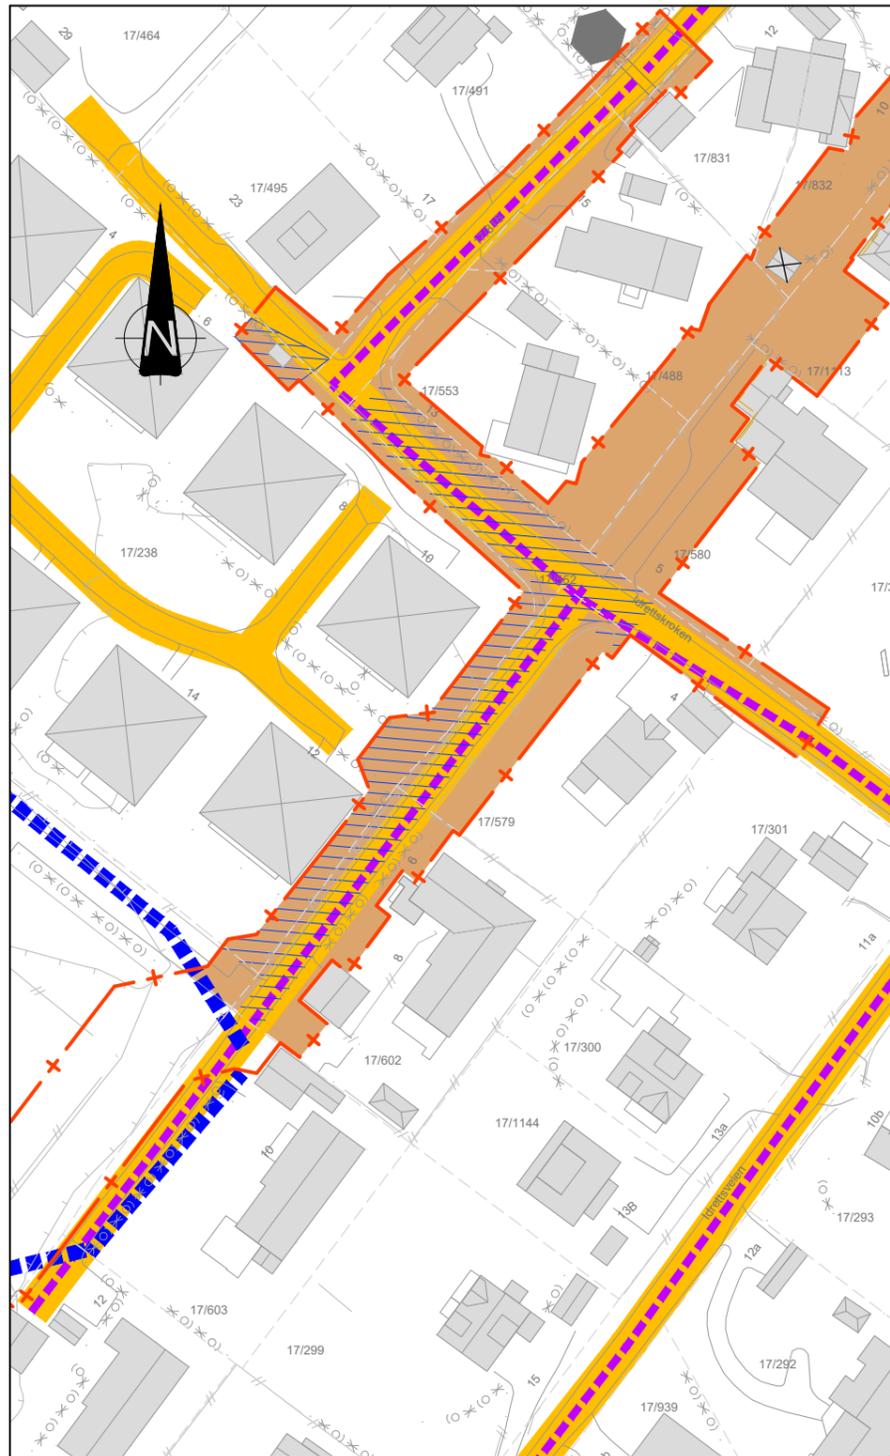

ETAPPE 1

FASE 2 ETAPPE 1 OG 2

ADKOMST

Adkomst anleggsområdet:

Adkomst til område via Tjernsrudveien, Idrettsveien, Idrettskroken

Adkomst bolig:

Etappe 1 og 2:

Adkomst til område via Tjernsrudveien, Idrettsveien, Idrettskroken
Gangadkomst fra Ringkroken og/eller mellom skolen og Peiks vei til boligene Idrettskroken 8, 10 og 12

Etappe 1

Boliger i Idrettskroken 23, 25 og 29 midlertidig adkomst via Ringstabbekkeveien; Fjellmusveien, mellom boligene Peiksvei 4 og 6. Fjerne hekk, gjerde, legge på duk og etablere midlertidig kjøreveg.

Etappe 2


Idrettskroken 17 adkomst via Tjernsrudveien, Idrettsveien og Barbra Rings vei. Sperring fjernes midlertidig for adkomst til boligen

ARBEIDER I ETAPPENE:

- Fjerne sperring i Idrettsveien
- Fjerne gjerde
- Fjerne vegetasjon
- Anleggsgjerde
- Graving
- Grøffekasser i Barbra Ringsvei+Idrettskroken+i hager lengst oppstrøms
- Fjerne bod v/Barbro Ringsv 10
- Spunting
- KS-stabilisering
- Legging prov. hovedledning (selvfall)
- Vannledning
- Overvannsledning
- Spillvannsledning
- Kumgruppe 33, 34, 35, 37, 38, 60, 61
- Legge luftlinjer i bakken
- Legging av kabler og stikkledninger
- Gjennfylling
- Reetablere områder
- Asfalt

ANMERKNING:

Grunneiere skal selv revegetere og istandsette hager etter byggeperioden.
Entreprenøren må koordinere/avtale med grunneiere anleggstilgang ved stikkledningsarbeid.
Anleggsbelte inkluderer ikke dette.

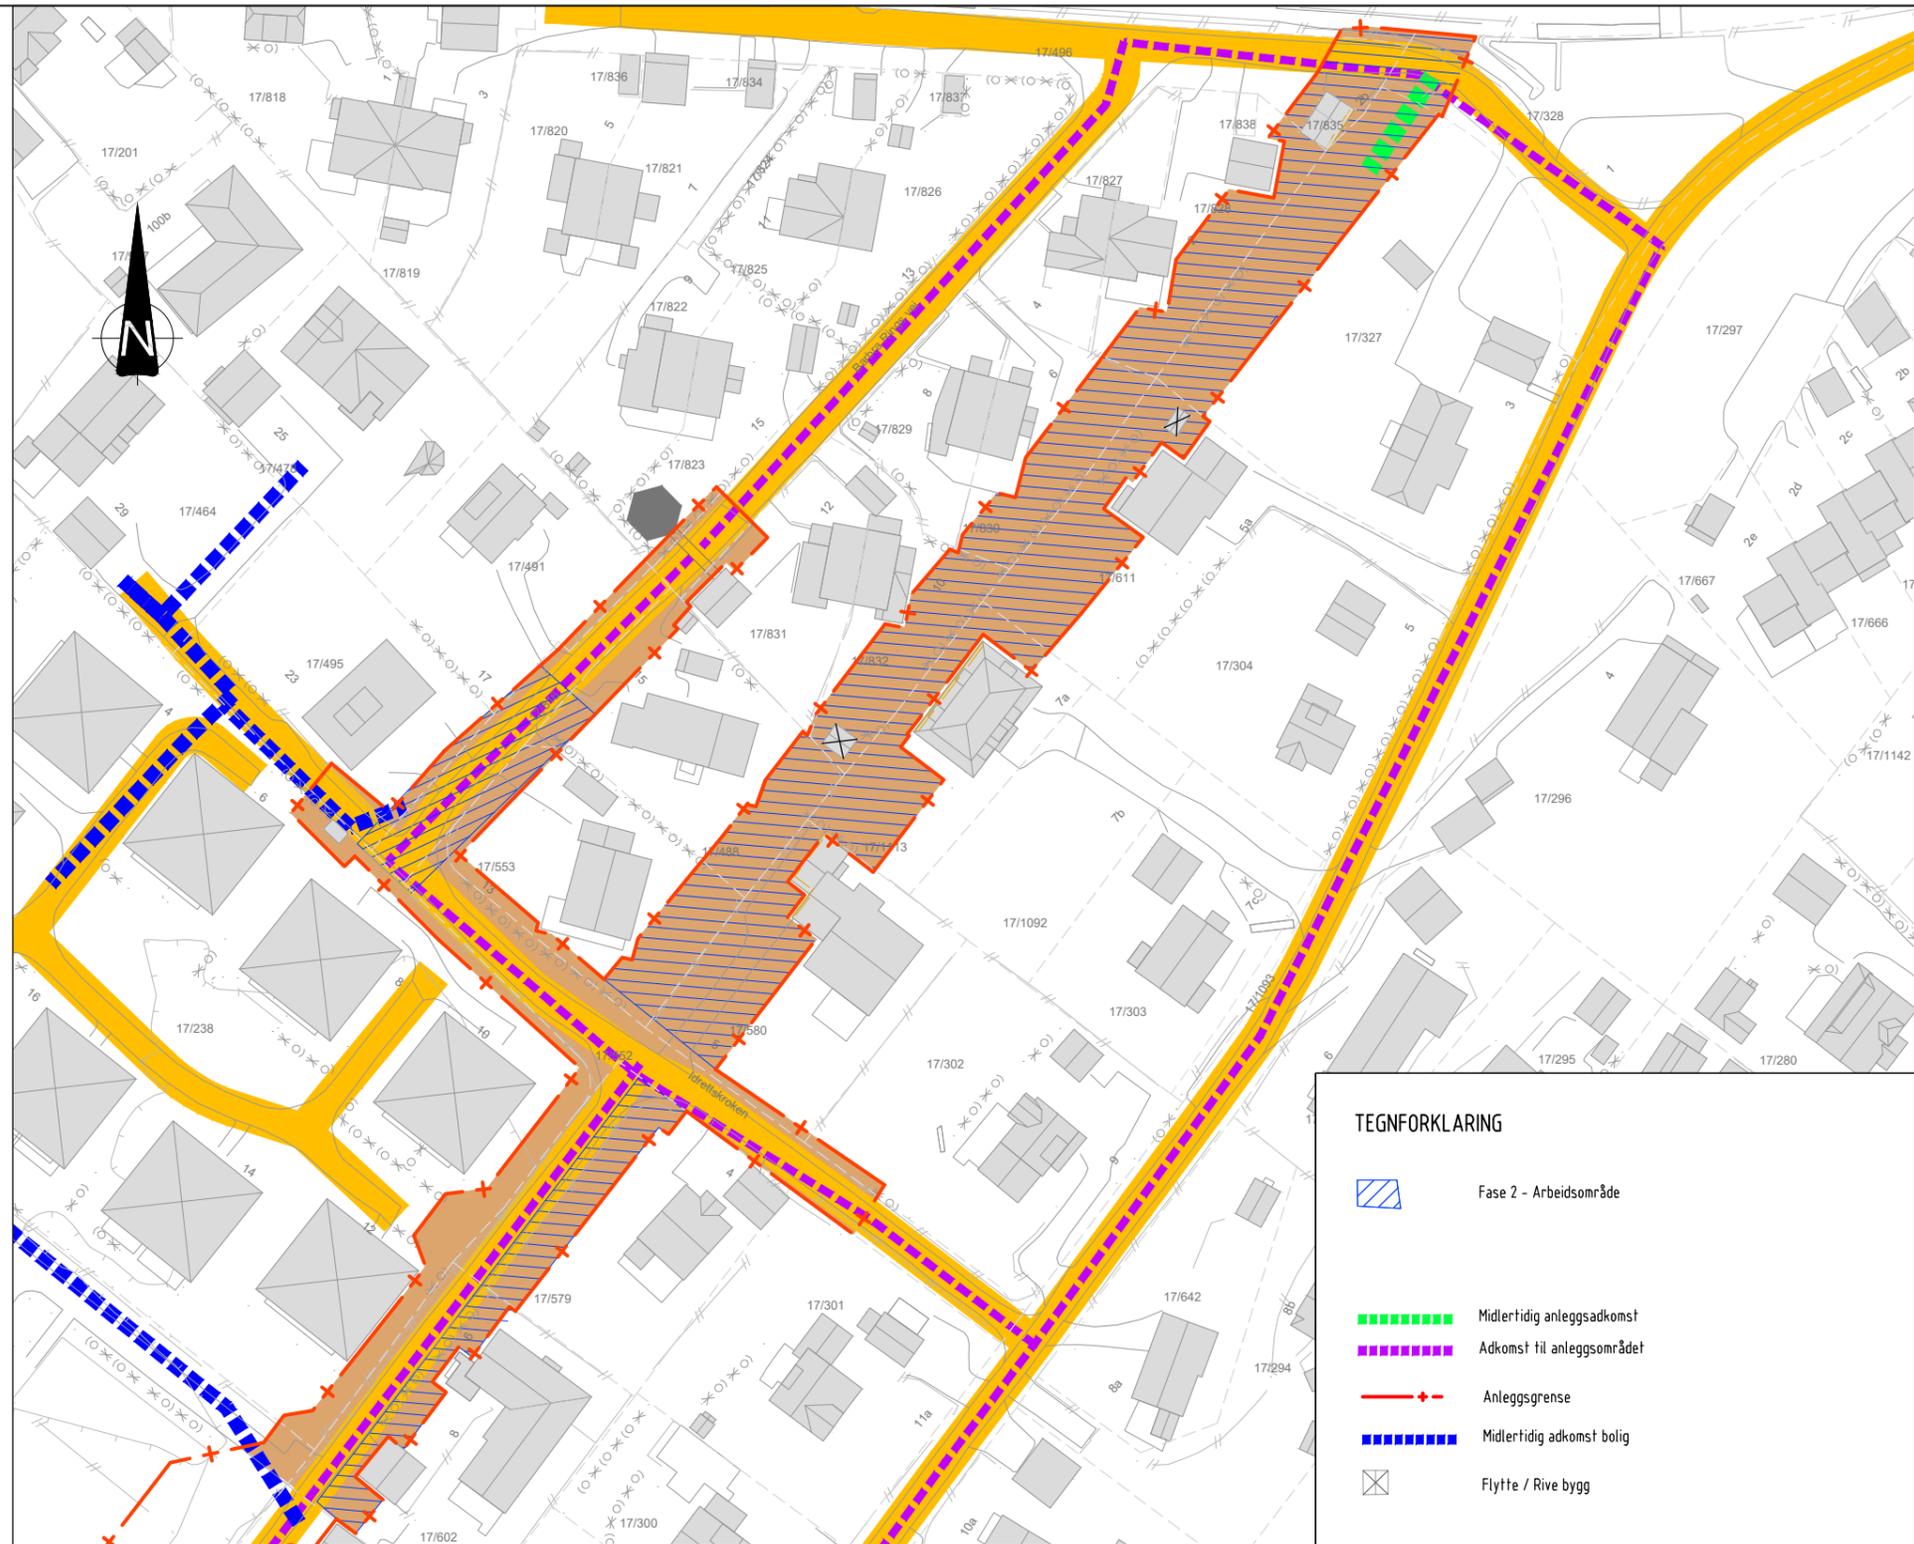

ETAPPE 2


TEGNFORKLARING

- Fase 2 - Arbeidsområde
- Midlertidig anleggsadkomst
- Adkomst til anleggsområdet
- Anleggsgrense
- Midlertidig adkomst bolig
- Flytte / Rive bygg

HENVISNING:

Tegning nr 29961001-Y-001 Anleggsgjennomføring Oversiktstegning Faseplan 1 - 5
Tegning nr 29961001-Y-102 Anleggsgjennomføring Fase 2
Tegning nr 29961001-Y-104 Anleggsgjennomføring Fase 2 Etappe 3
Tegning nr 29961001-VA-101 Oversiktstegning, Plan, Ringstabbekke skole - Barbra Rings vei
Tegning nr 29961001-VA-112 Provisorisk VA, Plan, Idrettskroken - Barbra Rings vei
Geo tegninger kfr G500-503

B	01	Tilbuds tegning	NOFOLL	NOJAKR	NOFRNI	13.09.2019
B	00	Tilbuds tegning - For kommentar - BK	NOFOLL	NOJAKR	NOFRNI	01.03.2019
Status	Rev.	Endring	Utført	Kontr.	Ansv.	Dato
BÆRUM KOMMUNE PROSJEKTENHETEN 1304 SANDVIKA			Målestokk	Format		
			1:500	A1		
29961001 Skallum-Tjernsrud separering			Oppdragsleder:			
Anleggsgjennomføring			Christopher Gehrken Strauman			
Fase 2			Oppdragsnr.			
Etappe 1 - 2			29961001			
SWECO Norge AS DRAMMENSEIEN 200 TLF.: 07 12 80 00 FAX.: 07 12 58 40		Disiplin	Løpenummer	Status	Rev	
		Y	103	B	01	

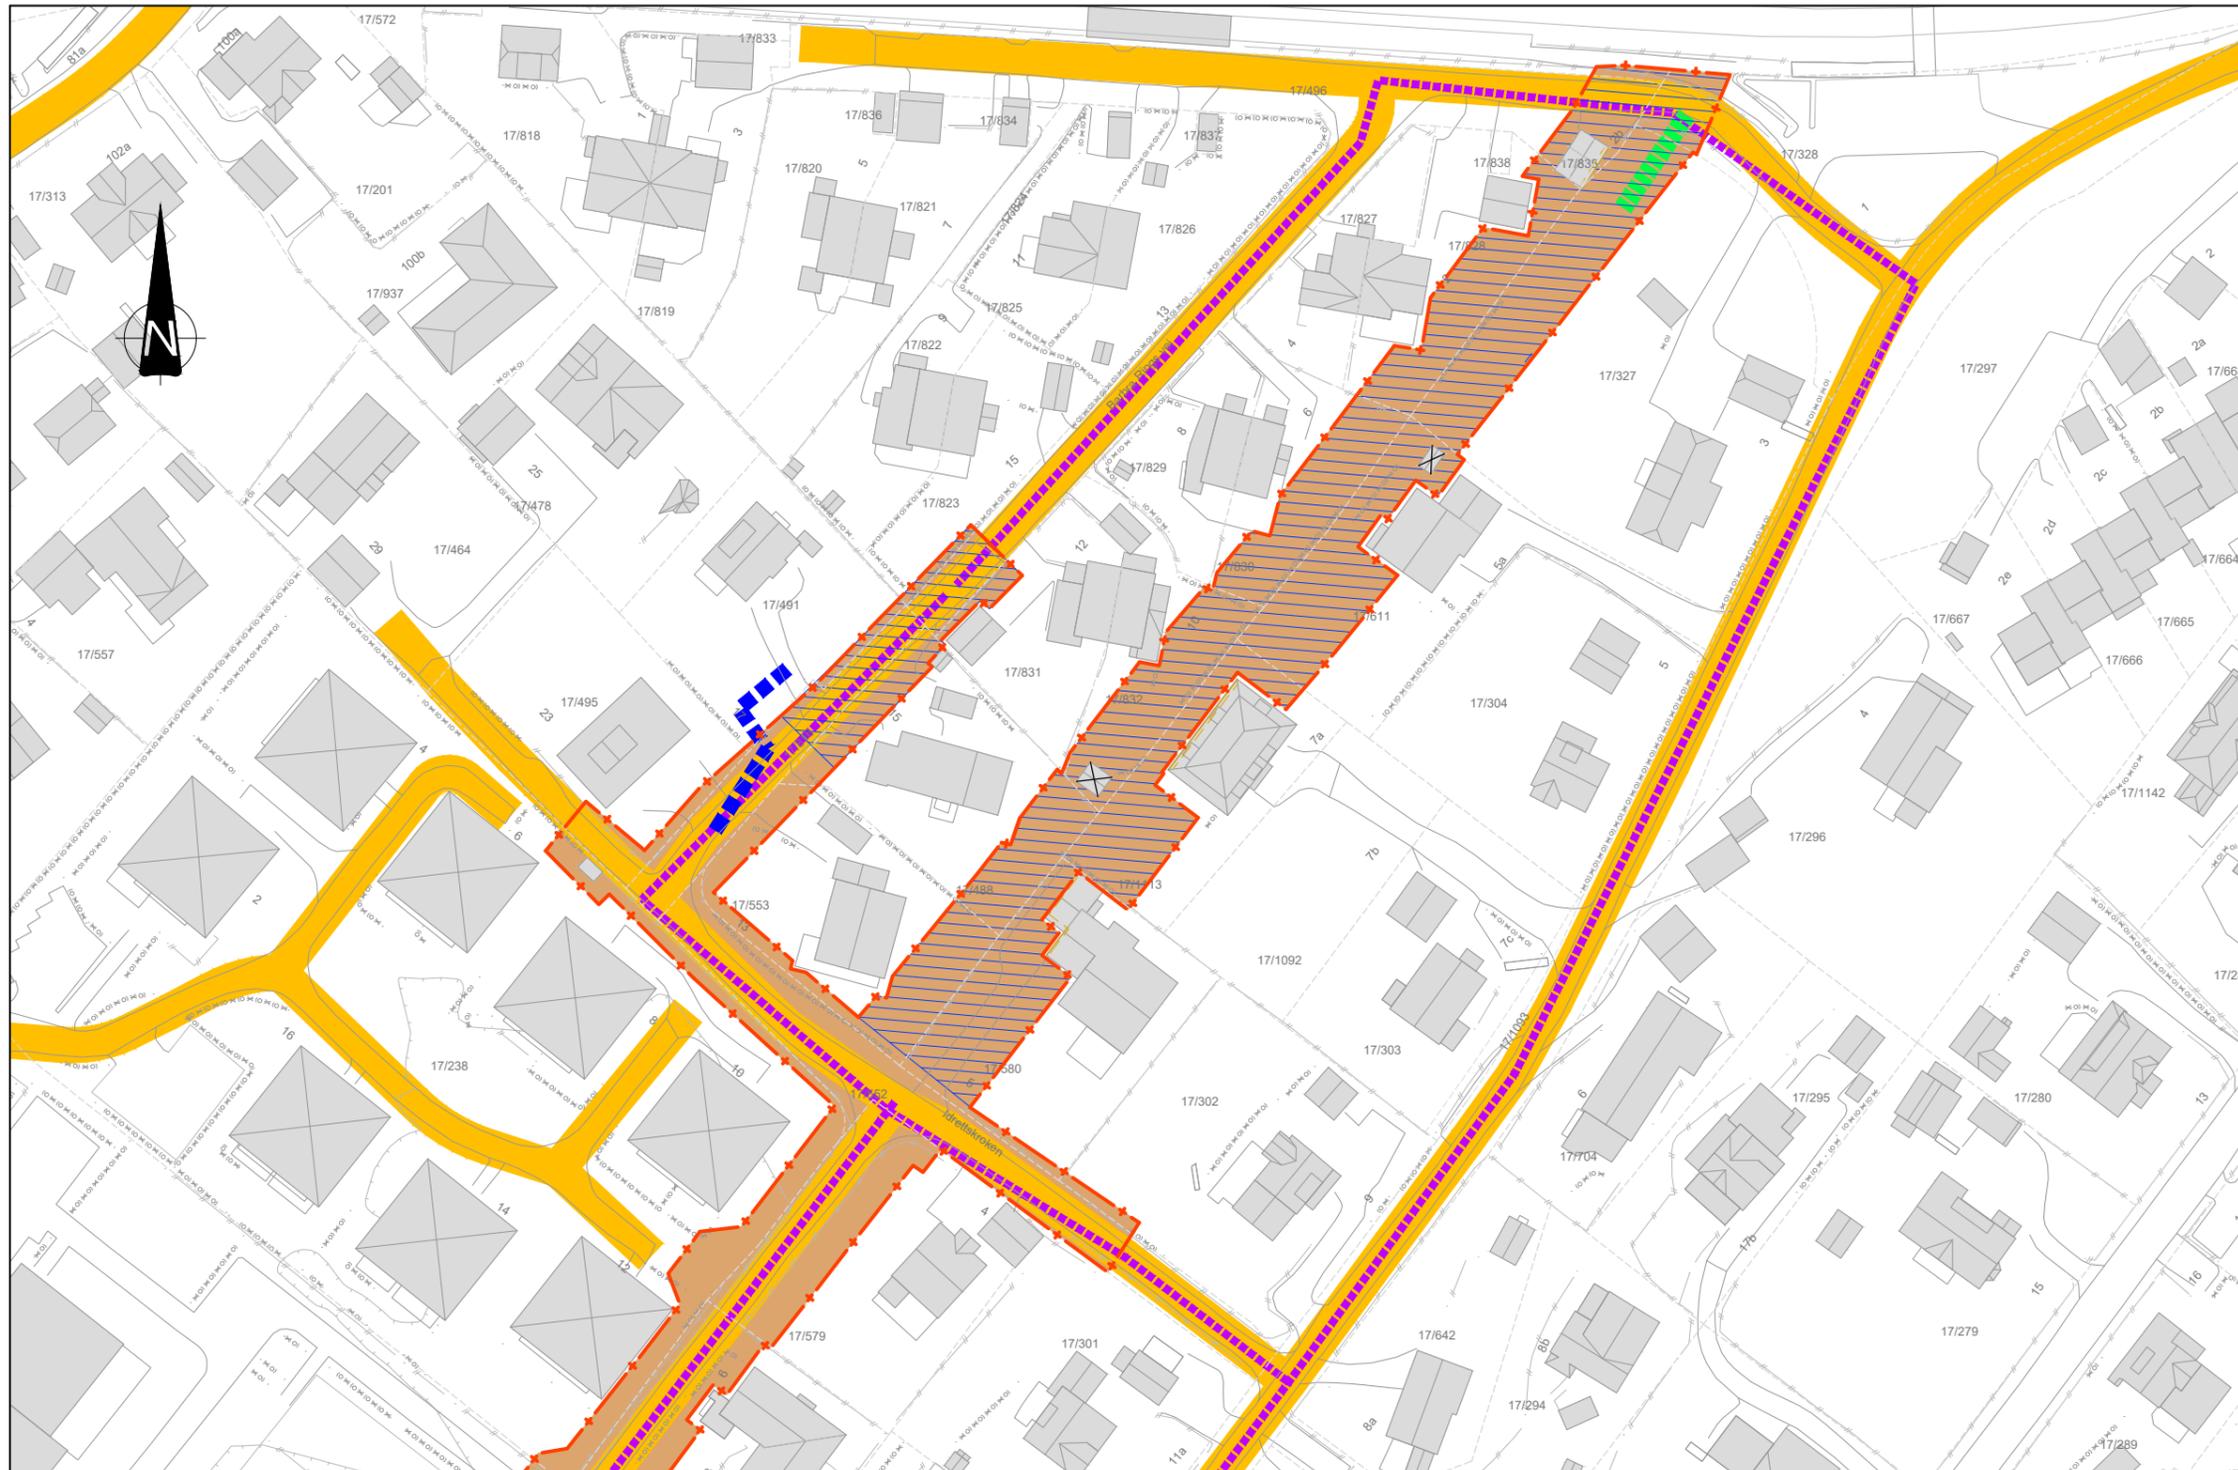

ETAPPE 3

FASE 2 ETAPPE 3

ADKOMST

Adkomst anleggsområdet:

Adkomst til område via Tjernsruvdein, Idrettsveien, Idrettskroken

Adkomst bolig:

Adkomst til område via Tjernsruvdein, Idrettsveien, Idrettskroken
Adkomst til Idrettskroken 17 flyttes nærmere Idrettskroken 23
Idrettskroken 5, mulighet for parkering i gaten og flytting av inngang lokalt på tomten

ARBEIDER I ETAPPEN:

Justere adkomst til Idrettskroken 17
Fjerne gjerde
Fjerne vegetasjon
Anleggsgjerde
Graving
Grøfttekasser i Barbra Ringsvei+Idrettskroken+i hager lengst oppstrøms
Spunting
Vannledning
Overvannsledning
Spillvannsledning
Kumgruppe 33, 34, 35, 60, 61
KS-stabilisering
Legge lufflinjer i bakken
Tilbakefylling
Asfalt

ANMERKNING:

Grunneiere skal selv revegetere og istandsette hager etter byggeperioden.
Entreprenøren må koordinere/avtale med grunneiere
anleggstilgang ved stikkledningsarbeid.
Anleggsbelte inkluderer ikke dette.


TEGNFORKLARING

-  Fase 2 - Arbeidsområde
-  Adkomstvei til anleggsområdet
-  Midlertidig anleggsadkomst
-  Anleggsgrense
-  Midlertidig adkomst bolig
-  Flytte / Rive bygg

HENVISNING:

Tegning nr 29961001-Y-001 Anleggsgjennomføring Oversiktstegning Faseplan 1 - 5
Tegning nr 29961001-Y-102 Anleggsgjennomføring Fase 2
Tegning nr 29961001-Y-103 Anleggsgjennomføring Fase 2 Etappe 1 og 2
Tegning nr 29961001-VA-101 Oversiktstegning, Plan, Ringstabekk skole - Barbra Rings vei
Tegning nr 29961001-VA-112 Provisorisk VA, Plan, Idrettskroken - Barbra Rings vei
Geo tegninger kfr G500-503

B	01	Tilbuds tegning	NOFOLL	NOJAKR	NOFRNI	13.09.2019
B	00	Tilbuds tegning - For kommentar - BK	NOFOLL	NOJAKR	NOFRNI	01.03.2019
Status	Rev.	Endring	Utført	Kontr.	Ansv.	Dato
						13.09.2019
 BÆRUM KOMMUNE PROSJEKTENHETEN 1304 SANDVIKA			Målestokk	Format		
			1:500	A1		
29961001 Skallum-Tjernsruv separering			Oppdragsleder:		Christopher Gehrken Strauman	
Anleggsgjennomføring			Oppdragsnr.:		29961001	
Fase 2						
Etappe 3						
 SWECO Norge AS DRAMMENVEIEN 200 TLF: 07 12 80 00 FAX: 07 12 58 40		Disiplin:	Løpenummer:	Status	Rev.	
		Y	104	B	01	

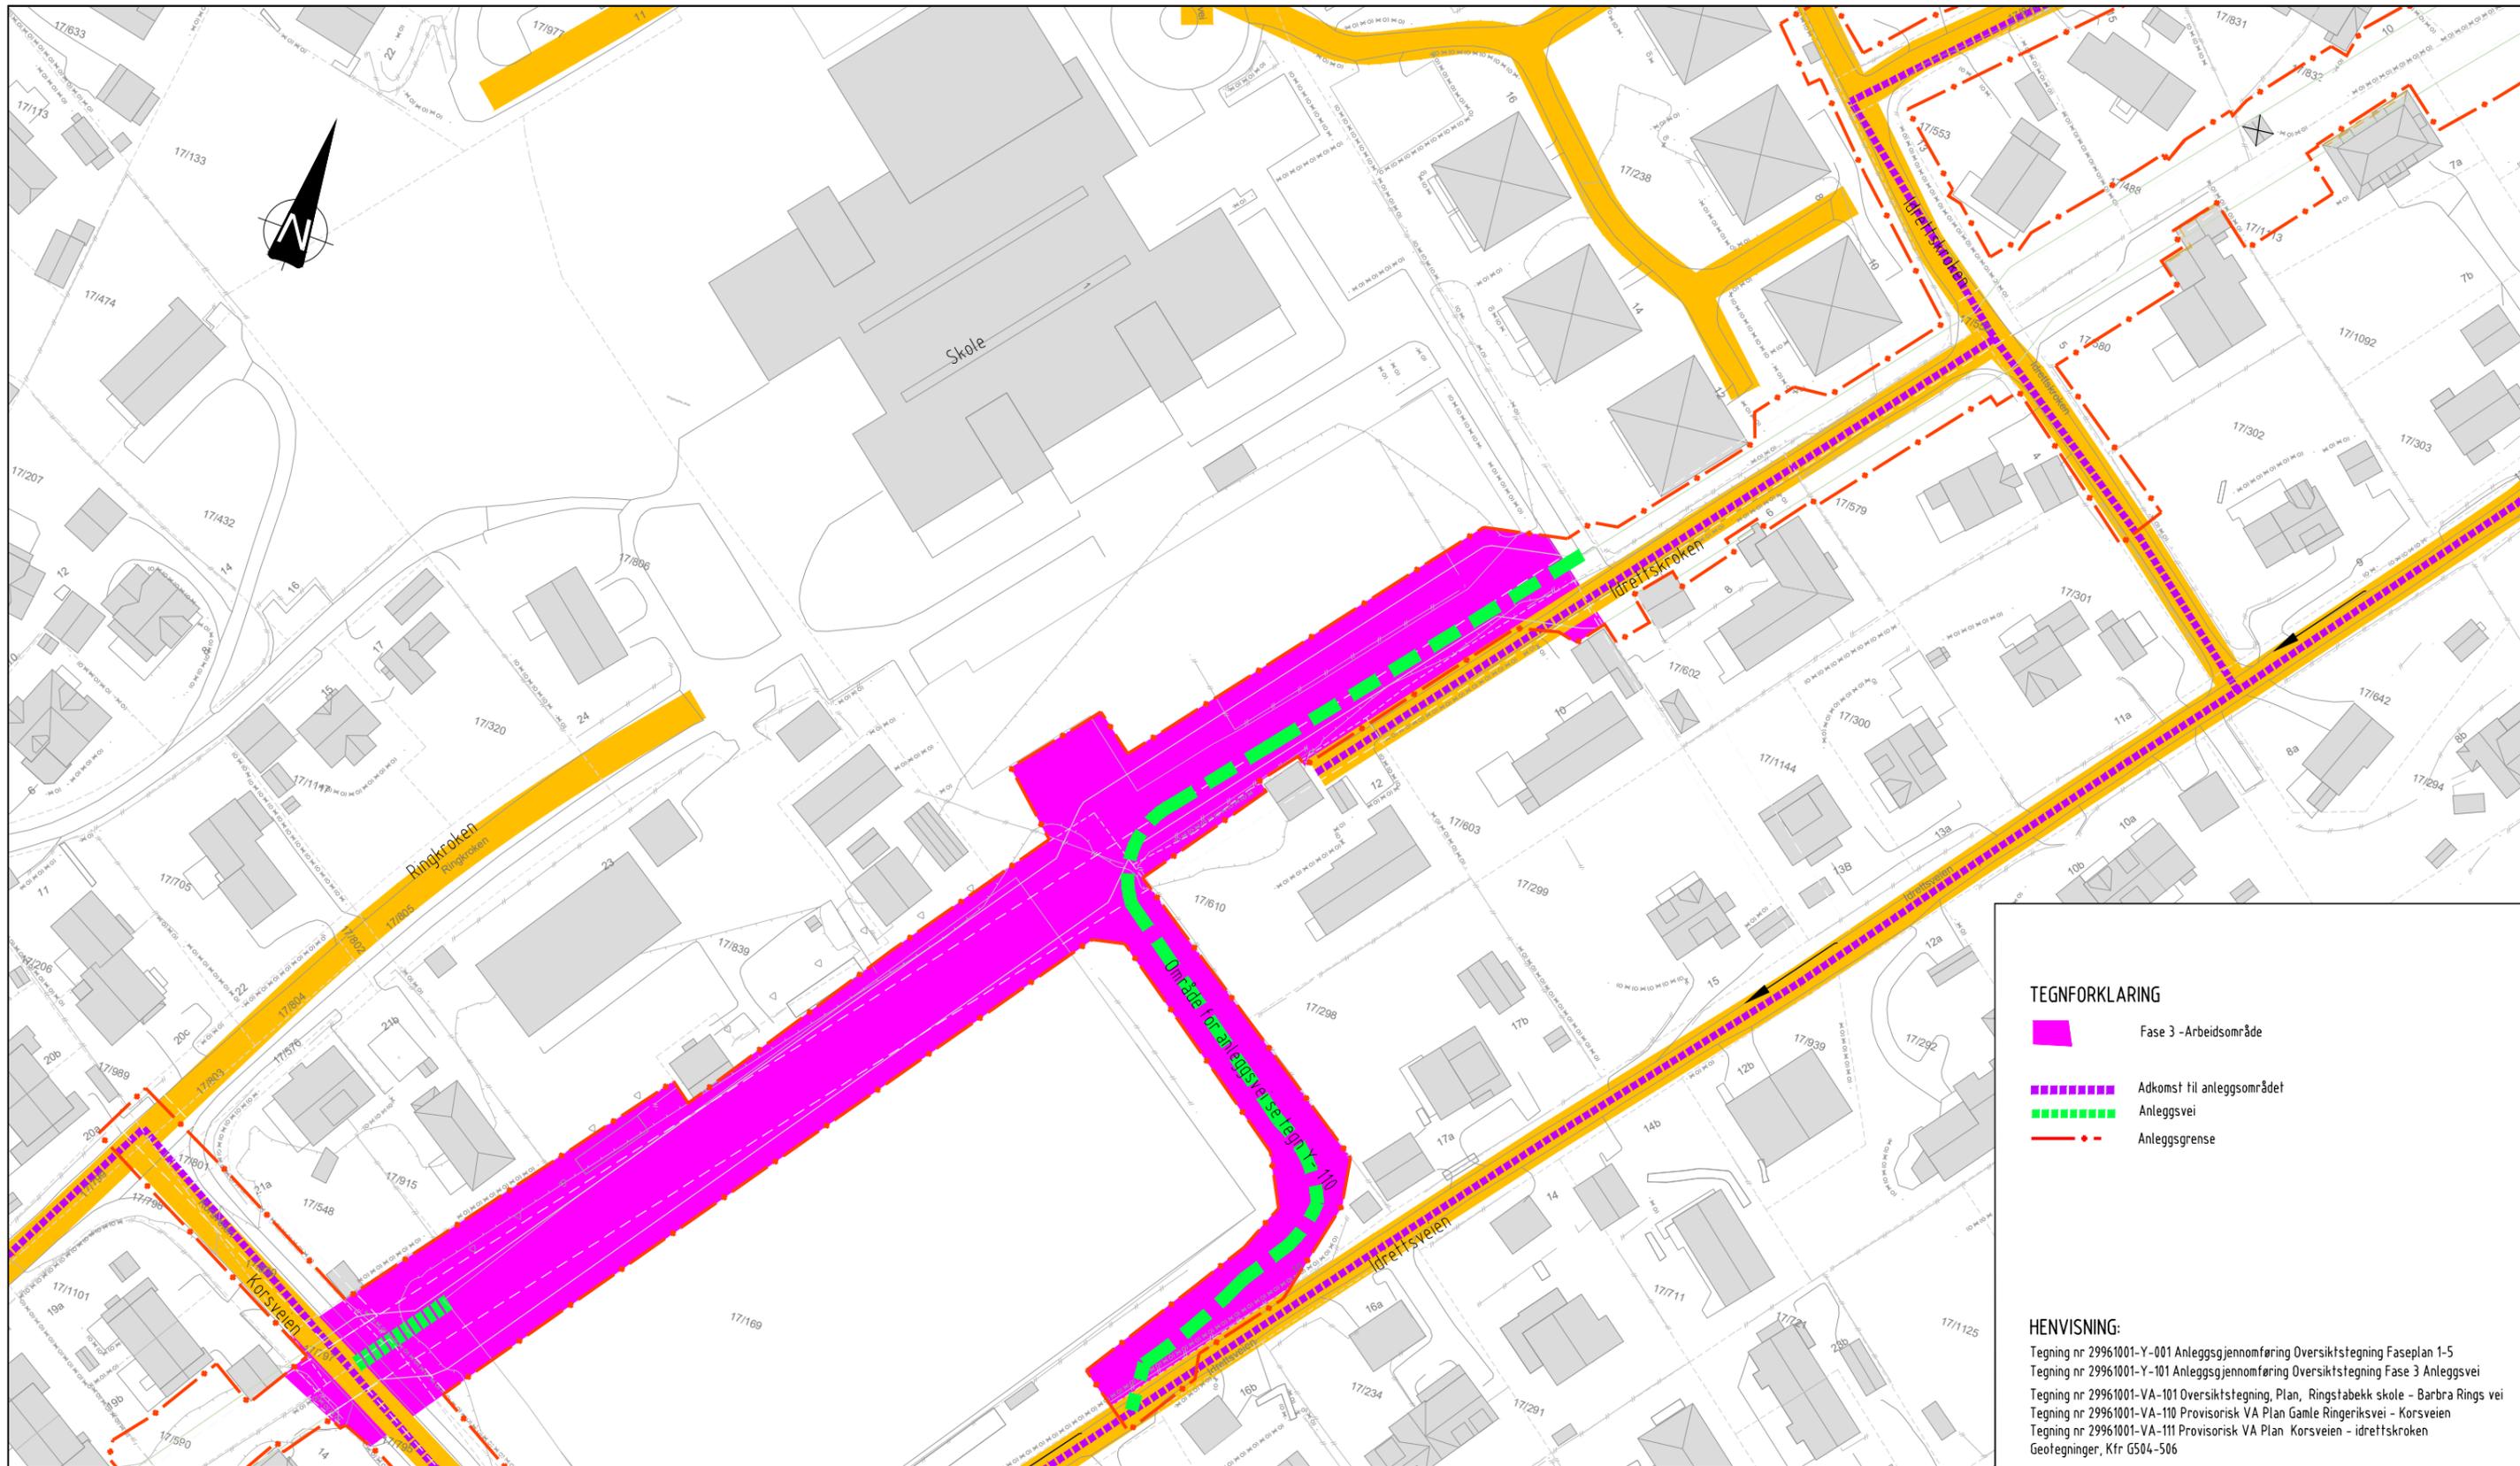

TEGNFORKLARING

- Fase 3 - Arbeidsområde
- Adkomst til anleggsområdet
- Anleggsvei
- Anleggsgrense

HENVISNING:

Tegning nr 29961001-Y-001 Anleggsgjennomføring Oversiktstegning Faseplan 1-5
 Tegning nr 29961001-Y-101 Anleggsgjennomføring Oversiktstegning Fase 3 Anleggsvei
 Tegning nr 29961001-VA-101 Oversiktstegning, Plan, Ringstabbek skole - Barbra Rings vei
 Tegning nr 29961001-VA-110 Provisorisk VA Plan Gamle Ringeriksvei - Korsveien
 Tegning nr 29961001-VA-111 Provisorisk VA Plan Korsveien - idrettskroken
 Geotegninger, Kfr G504-506

**FASE 3
ADKOMST**

Adkomst anleggsområdet:
 Etablere anleggsvei bak Stabekk bandybane se tegning Y-110
 Adkomst til område via Tjersrudveien, Idrettsveien, Ringkroken
 Adkomst fra Ringkroken via Korsveien ned Idrettsveien


ARBEIDER I FASEN:

- Fjerne gjerde
- Fjerne vegetasjon
- Demontere lysanlegg
- Demontere kjøleanlegg
- Fjerne deler av bandybanen
- Anleggsgjerde
- Midlertidig vei mellom skolen og Peiksvei
- KS-stabilisering
- Graving
- Legging prov. hovedledning (selvfall)
- Overvannsledning
- Spillvannsledning
- Kumgruppe 31
- Tilbakefylling
- Elektro ved Idrettskroken

ANMERKNING:

Grunneiere skal selv revegetere og istandsette hager etter byggeperioden er avsluttet.
 Entreprenøren må koordinere/avtale med grunneiere anleggstilgang ved stikkledningsarbeid.
 Anleggsbelte inkluderer ikke dette.
 I prosjektet inngår ikke å istandsette bandybanen.

B 02	Tilbudstegning utvidelse Fase 3 pga anleggsvei	NOFOLL	NOJAKR	NOFRNI	09.01.2020	
B 01	Tilbudstegning	NOFOLL	NOJAKR	NOFRNI	13.09.2019	
B 00	Tilbudstegning - For kommentar - BK	NOFOLL	NOJAKR	NOFRNI	01.03.2019	
Status	Rev.	Endring	Utført	Kontr.	Ansv.	Dato
						13.09.2019
BÆRUM KOMMUNE PROSJEKTENHETEN 1304 SANDVIKA		Målestokk	1:500	Format	A1	
29961001 Skallum-Tjersrud separering Anleggsgjennomføring Fase 3		Oppdragsleder:	Christopher Gehrken Straumen			
		Oppdragsnr.:	29961001			
SWECO Norge AS DRAMMENSVEIEN 200 TLF: 67 12 80 00 FAX: 67 12 58 40		Disiplin	Løpenummer:		Status	Rev.
		Y	105		B	02

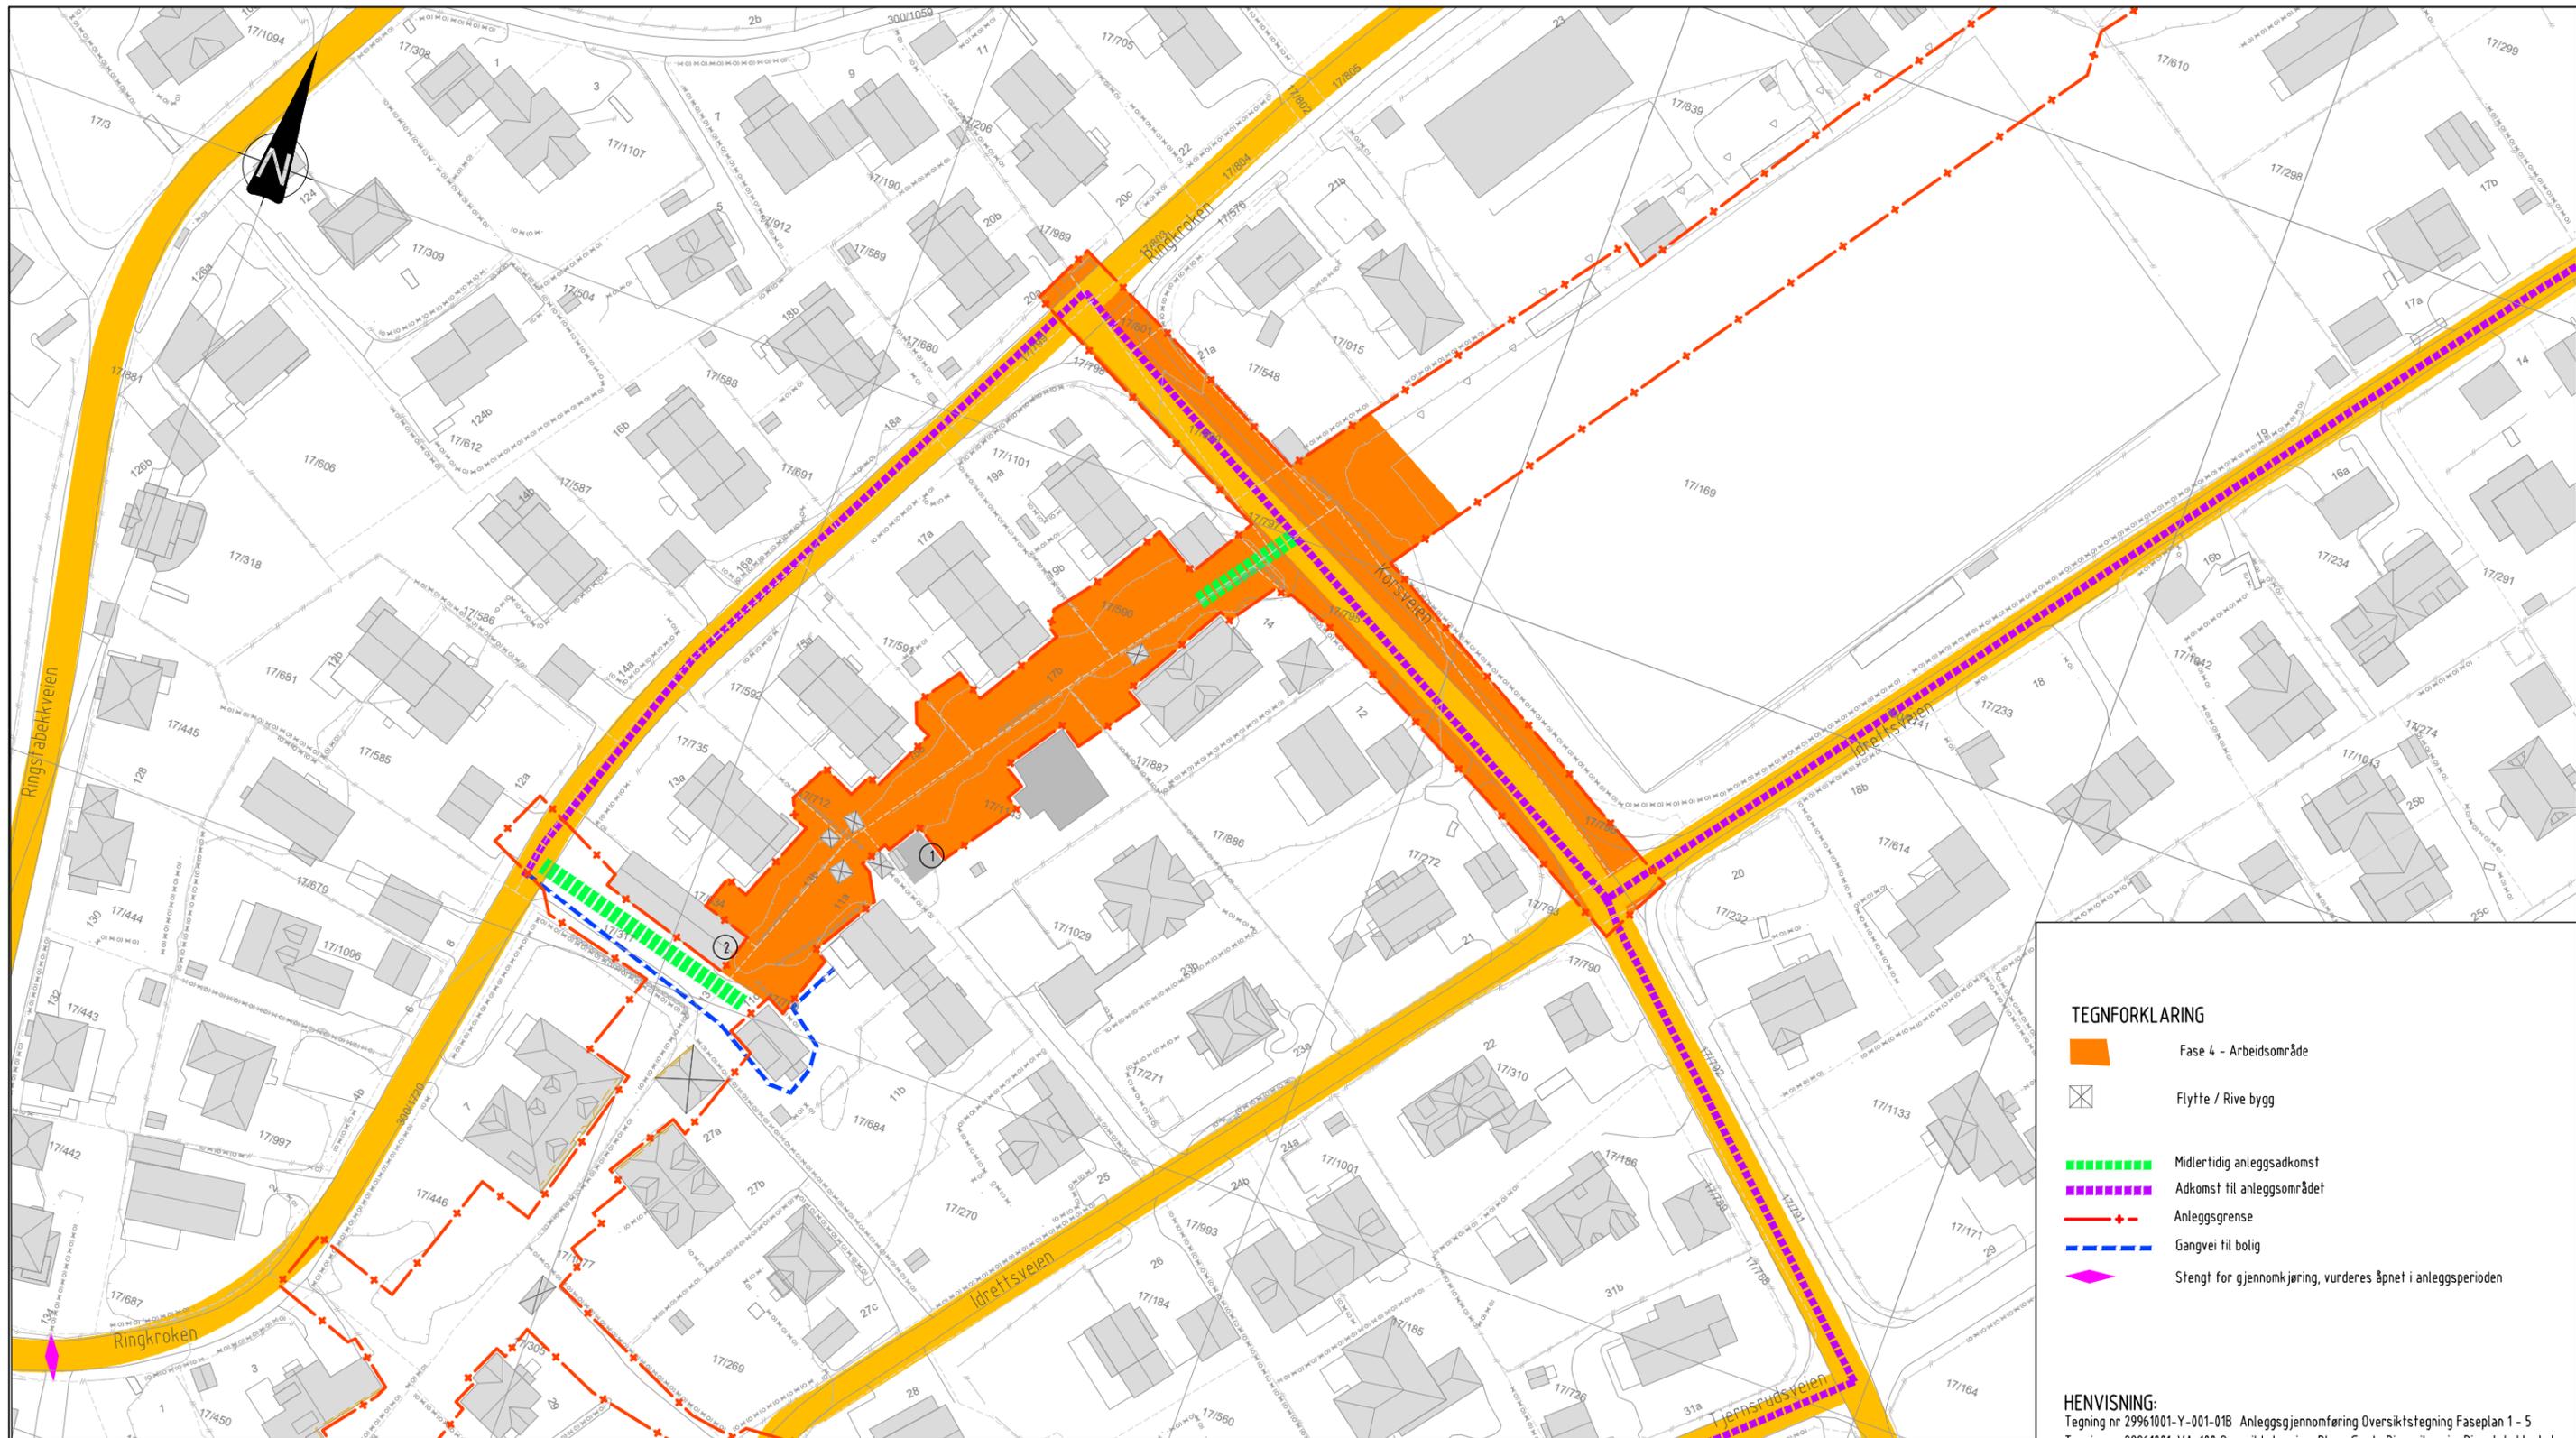

TEGNFORKLARING

- Fase 4 - Arbeidsområde
- Flytte / Rive bygg
- Midlertidig anleggsadkomst
- Adkomst til anleggsområdet
- Anleggsgrense
- Gangvei til bolig
- Stengt for gjennomjøring, vurderes åpnet i anleggsperioden

HENVISNING:
 Tegning nr 29961001-Y-001-01B Anleggsgjennomføring Oversiktstegning Faseplan 1 - 5
 Tegning nr 29961001-VA-100 Oversiktstegning, Plan, Gamle Ringeriksvei - Ringstabeck skole
 Tegning nr 29961001-VA-110 Provisorisk VA Plan, Gamle Ringeriksvei - Korsveien
 Geotegninger, kfr. G506-509

FASE 4

ADKOMST
 Adkomst anleggsområdet:
 Adkomst til område ved via Ringkroken mellom 7 og 13 foran garasjeanlegg.
 Adkomst til område via Idrettsveien og til Korsveien.

Adkomst bolig:
 Gangadkomst til Ringkroken 11 må ivaretas



ARBEIDER I FASEN:
 Fjerne gjerde
 Fjerne vegetasjon
 Riving av bod i Ringkroken 11+13+15 + bod Korsveien 14
 Anleggsgjerde
 Kumgruppe 29 (stigerør)
 Spunting/Grøftkasser
 KS-stabilisering
 Graving
 Legging prov. hovedledning (selvføll)
 Overvannsledning
 Spillvannsledning
 Kumgruppe 30
 Kumgruppe 48
 eks vannkummer i Korsveien øst (forankring)
 Asfaltering, kantstein
 Omlegging kabelanlegg

ANMERKNING:
 Grunneiere skal selv revegetere og istandssette hager etter byggeperioden.
 Entreprenøren må koordinere/avtale med grunneiere anleggstilgang ved stikkledningsarbeid.
 Anleggsbelte inkluderer ikke dette.

MERKNADER:
 ① Hvis garasje bygges etterpå vil det være gunstig å rive bod til Ringkroken 11a, slik at man kan betjene grøfter forbi 11a på sørsiden.
 Må avklares med grunneier/byggherre.

② Nærmeste seksjon av fellesgarasje rives evt.

B	01	Tilbuds tegning	NOFOLL	NOJAKR	NOFRNI	13.09.2019
B	00	Tilbuds tegning - For kommentar - BK	NOFOLL	NOJAKR	NOFRNI	01.03.2019
Status	Rev.	Endring	Utført	Kontr.	Ansv.	Dato
BÆRUM KOMMUNE PROSJEKTENHETEN 1304 SANDVIKA			Målestokk	1:500	Format	A1
29961001 Skallum-Tjernsrud separering Anleggsgjennomføring Fase 4			Oppdragsleder: Christopher Gehren Strauman			
			Oppdragsnr: 29961001			
		SWECO Norge AS DRAMMENSEVEIEN 200 TEL: 67 12 80 00 FAX: 67 12 58 40	Disiplin	Y	Løpnummer	106
			Status	Rev	B 01	

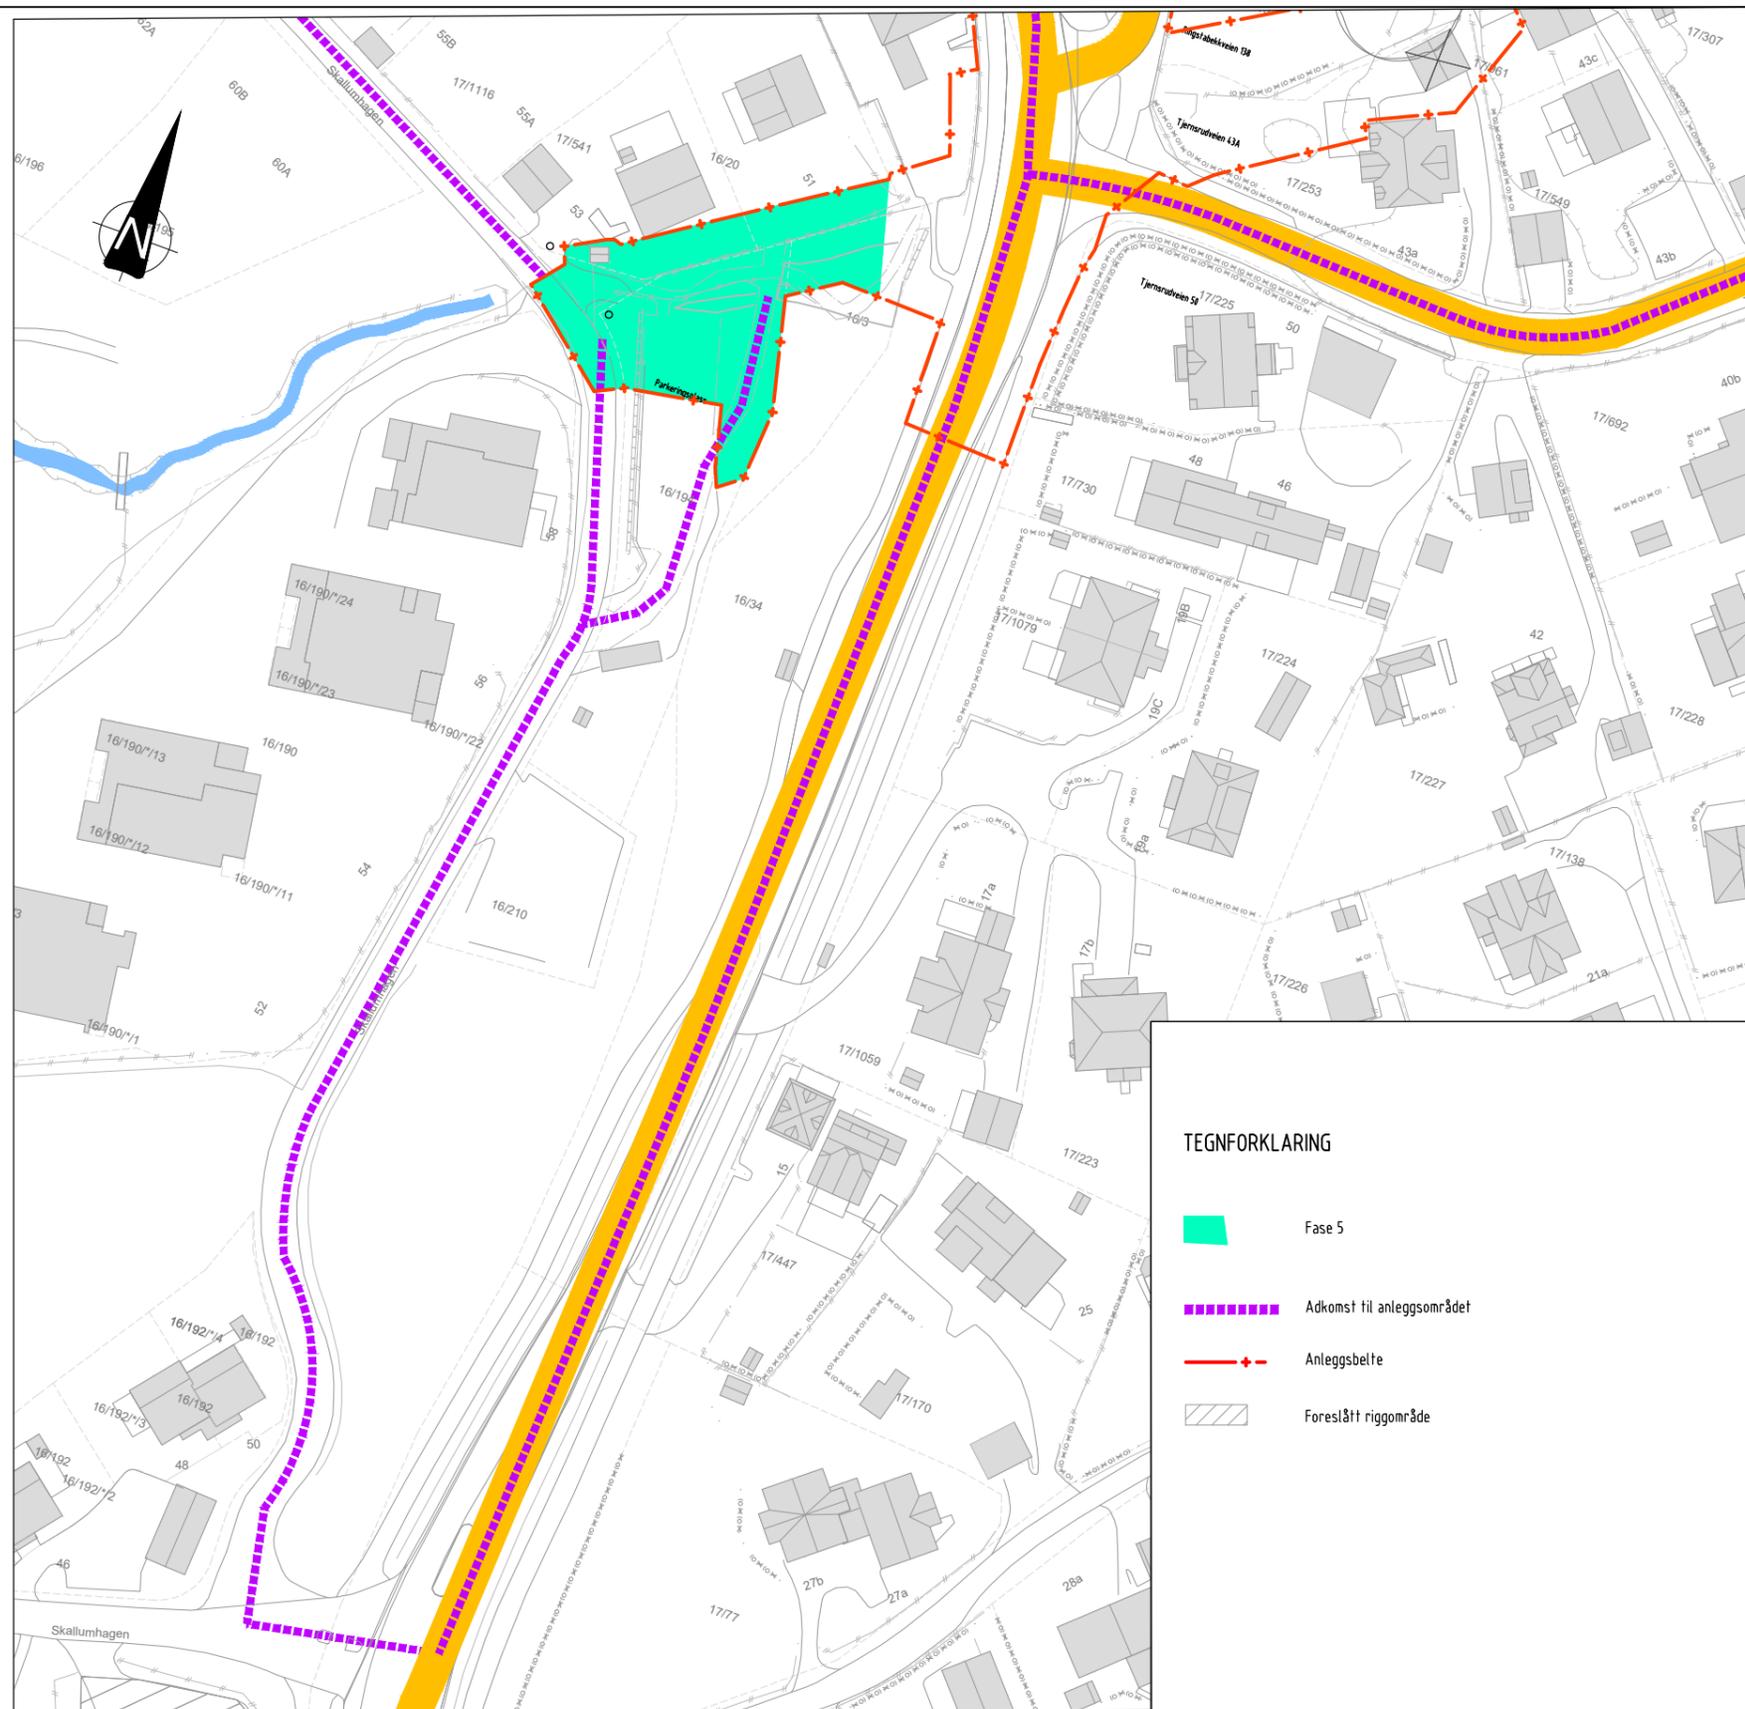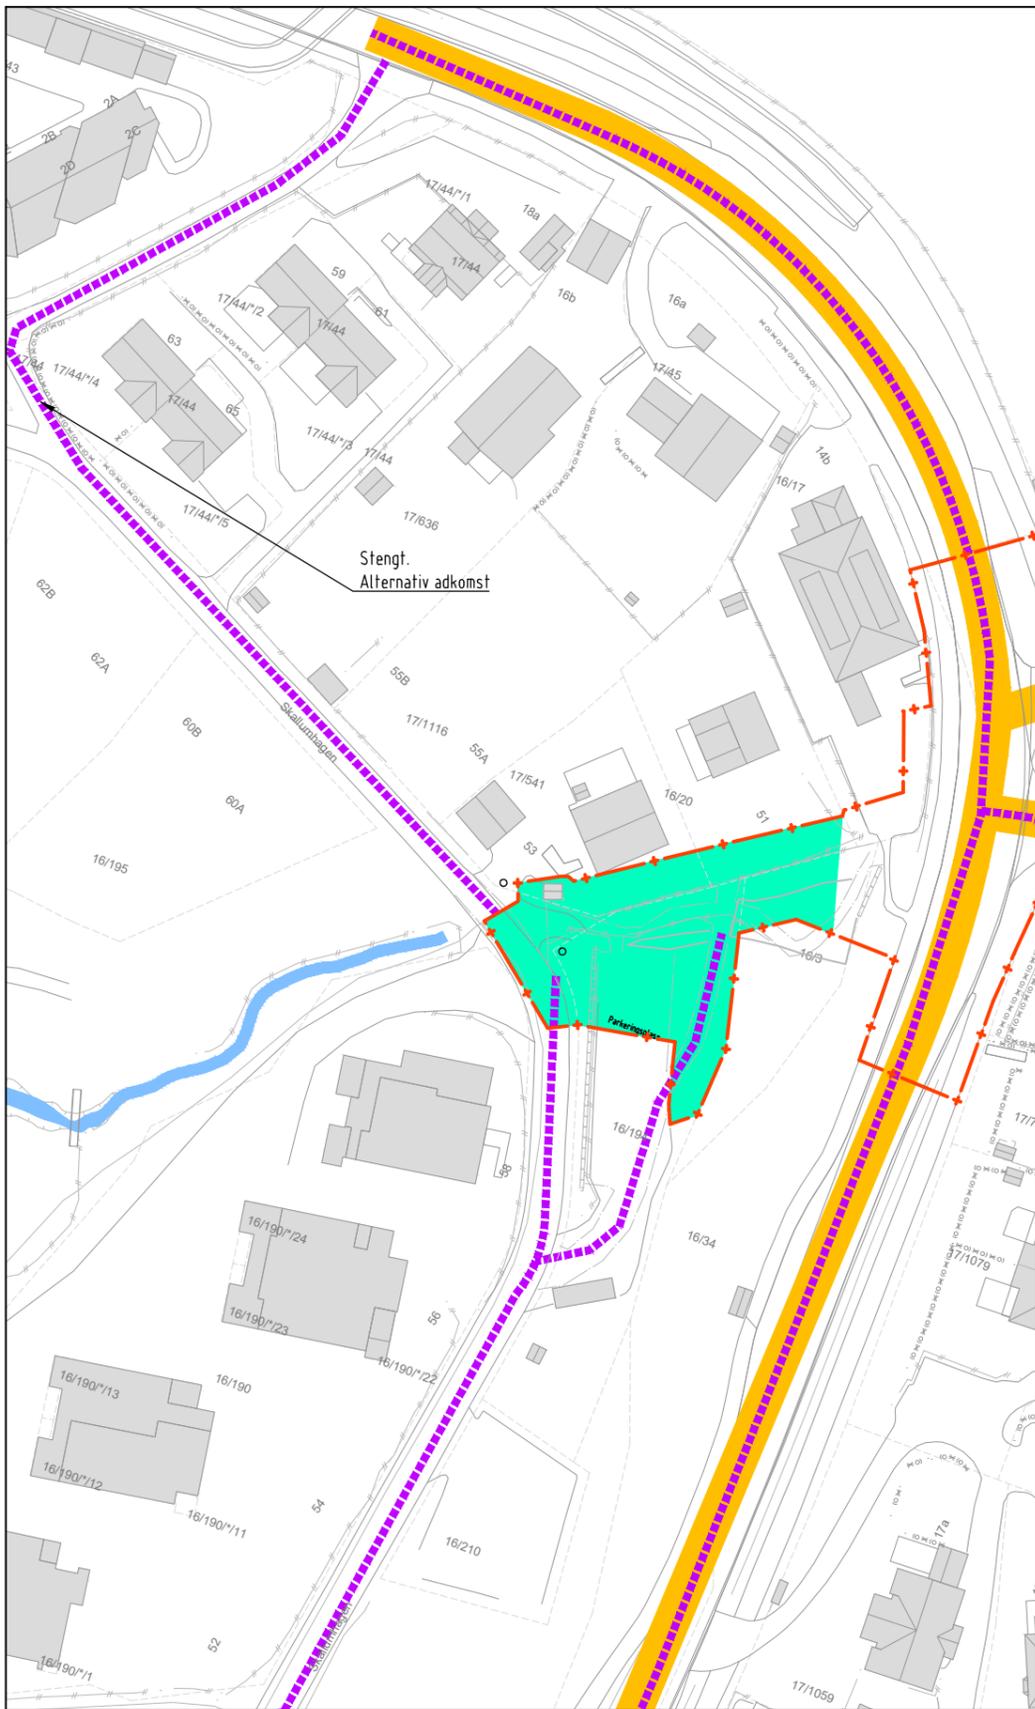

- TEGNFORKLARING**
- Fase 5
 - Adkomst til anleggsområdet
 - Anleggsbelte
 - Foreslått riggområde

FASE 5

ADKOMST

Fra Gamle Ringeriksvei inn Skallumhagen
I perioder er det nødvendig å stenge adkomst til boliger i Skallumhagen forbi anleggsplass. Det vurderes behov for å åpne adgang inn til boligområde fra nord.


ARBEIDER I FASEN:

- Fjerne gjerde
- Fjerne vegetasjon/mur/gangsti
- Anleggsgjerde
- Spunting +rørspunt
- Graving + sprengning
- Omlegging kabelanlegg
- Kumgruppe 019 og 020
- Overvannsledning
- Spillvannsledning
- Tilbakefylling
- Asfalt
- Arrondering

HENVISNING:

Tegning nr 29961001-ANL-001 ANLEGGSGJENNOMFØRING OVERSIKTSTEGNING FASE 1 - 5
Tegning nr 29961001-G-565 Geo Plantegning, Spunt- og graveplan, Skallumhagen
Tegning nr 29961001-G-566 Geo Tverrsnittstegning, Oppriss, snitt og detalj, Skallumhagen
Tegning nr 29961001-VA-199 VA Plan og profiltegnning

B	01	Tilbudstegning	NOFOLL	NOJAKR	NOFRNI	13.09.2019
B	00	Tilbudstegning - For kommentar - BK	NOFOLL	NOJAKR	NOFRNI	15.05.2019
Status	Rev.	Endring	Utført	Kontr.	Ansv.	Dato
BÆRUM KOMMUNE PROSJEKTENHETEN 1304 SANDVIKA			NOFOLL	NOJAKR	NOSOLF	13.09.2019
29961001 Skallum-Tjernsrud separering Anleggsgjennomføring Fase 5 Skallumhagen			Målestokk	1:500	Format	A1
Oppdragsleder:			Christopher Gehrken Strauman			
Oppdragsnr.:			29961001			
SWECO <small>SWECO Norge AS DRAMMENSVEIEN 260 TLF.: 67 12 80 00 FAX.: 67 12 58 40</small>		Disiplin:	Y	Løpenummer:	107	Status Rev.:
					B	01

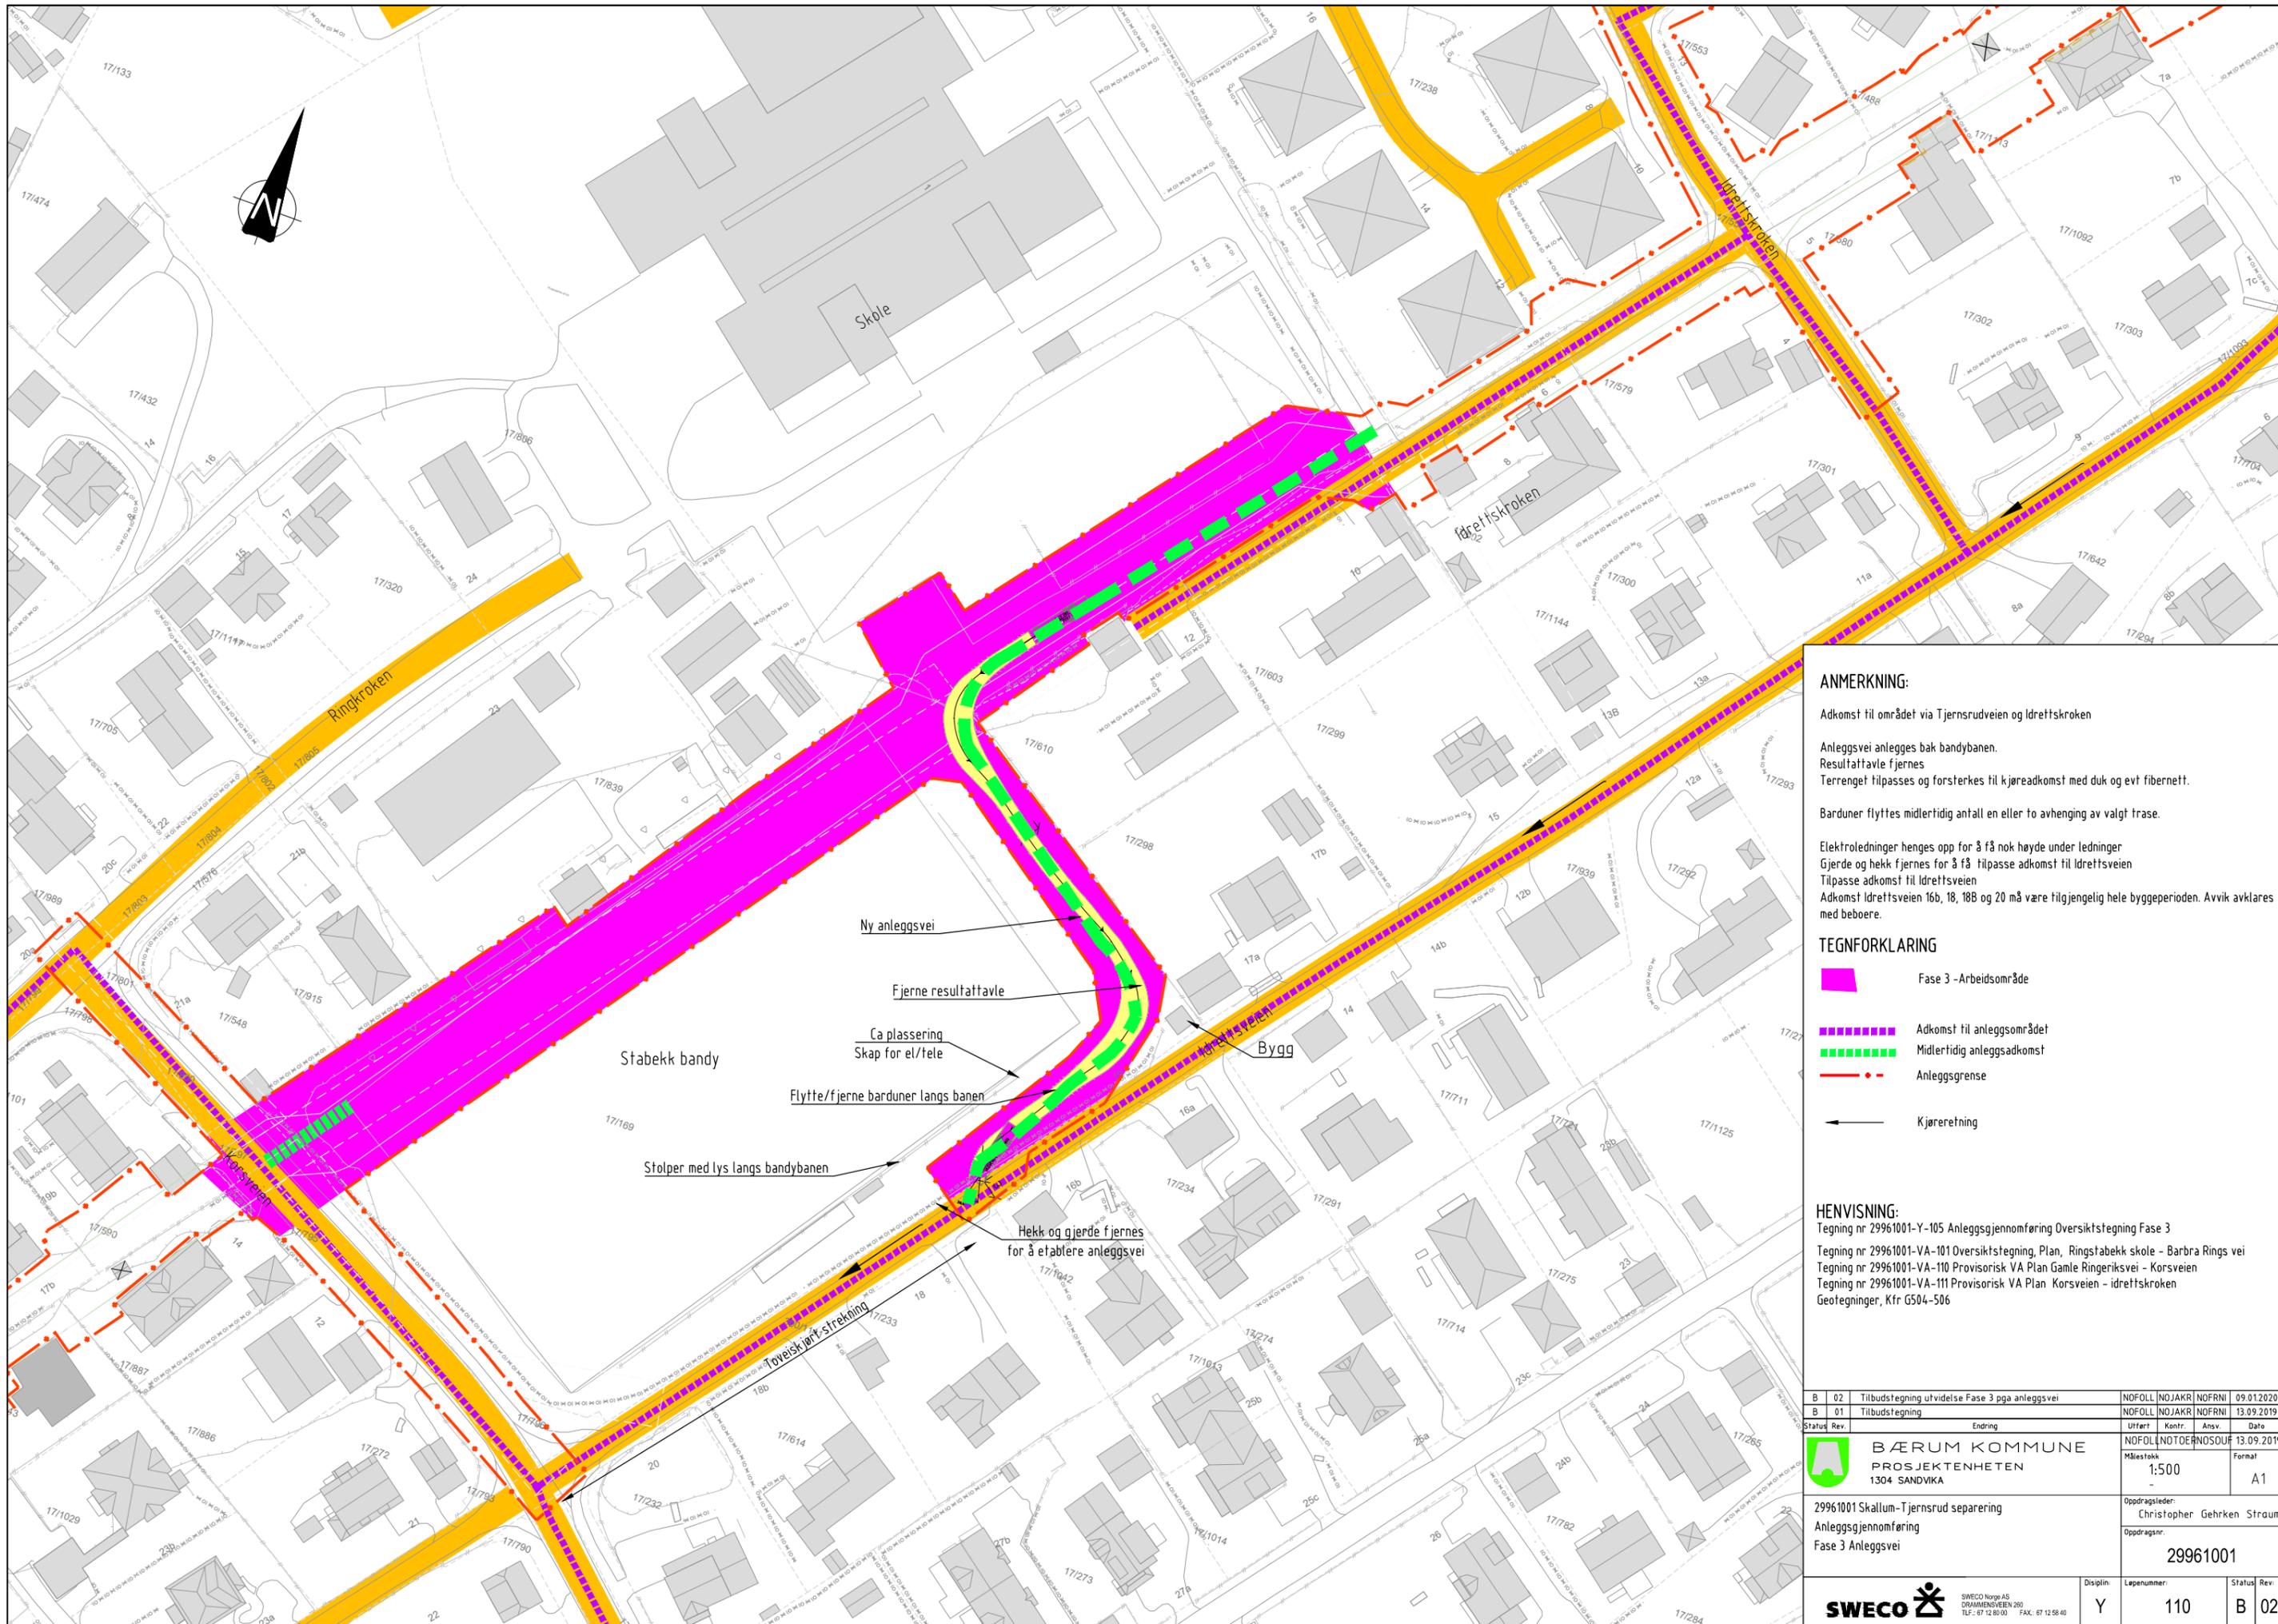

ANMERKNING:

Adkomst til området via Tjersrudveien og Idrettskroken

Anleggsvei anlegges bak bandybanen.
Resultatavtale fjernes
Terrengfjelles og forsterkes til kjøreadkomst med duk og evt fibernet.

Barduner flyttes midlertidig antall en eller to avhengig av valgt trase.

Elektroledninger henges opp for å få nok høyde under ledninger
Gjerde og hekk fjernes for å få plass adkomst til Idrettsveien
Tilpasse adkomst til Idrettsveien
Adkomst Idrettsveien 16b, 18, 18B og 20 må være tilgjengelig hele byggeperioden. Avvik avklares med beboere.

TEGNFORKLARING

- Fase 3 -Arbeidsområde
- Adkomst til anleggsområdet
- Midlertidig anleggsadkomst
- Anleggsgrense
- Kjøretretning

HENVISNING:

Tegning nr 29961001-Y-105 Anleggsgjennomføring Oversiktstegning Fase 3
Tegning nr 29961001-VA-101 Oversiktstegning, Plan, Ringstabekk skole - Barbra Rings vei
Tegning nr 29961001-VA-110 Provisorisk VA Plan Gamle Ringeriksvei - Korsveien
Tegning nr 29961001-VA-111 Provisorisk VA Plan Korsveien - idrettskroken
Geotegninger, Kfr G504-506

B 02	Tilbudstegning utvidelse Fase 3 pga anleggsvei	NOFOLL	NO JAKR	NOFRNI	09.01.2020	
B 01	Tilbudstegning	NOFOLL	NO JAKR	NOFRNI	13.09.2019	
Status	Rev.	Endring	Utført	Kontr.	Ansv.	Dato
 BÆRUM KOMMUNE PROSJEKTENHETEN 1304 SANDVIKA		NOFOLL		NOTOERN	OSOUF	13.09.2019
		Målestokk	1:500		Format	A1
29961001 Skallum-Tjersrud separering						Oppdragsleder:
Anleggsgjennomføring						Christopher Gehrken Straumen
Fase 3 Anleggsvei						Oppdragsnr:
						29961001
 SWECO Norge AS DRAMMENSVEIEN 200 TLF: 67 12 80 00 FAX: 67 12 58 40		Disiplin	Løpenummer:		Status	Rev.
		Y	110		B	02