

AKTIVITETSSENTER

DAGSENER


STORSALEN


DRIFTSBYGNING

STAVNE AKTIVITETSSENTER




fil: 1901407 Stavne aktivitetscenter.pln

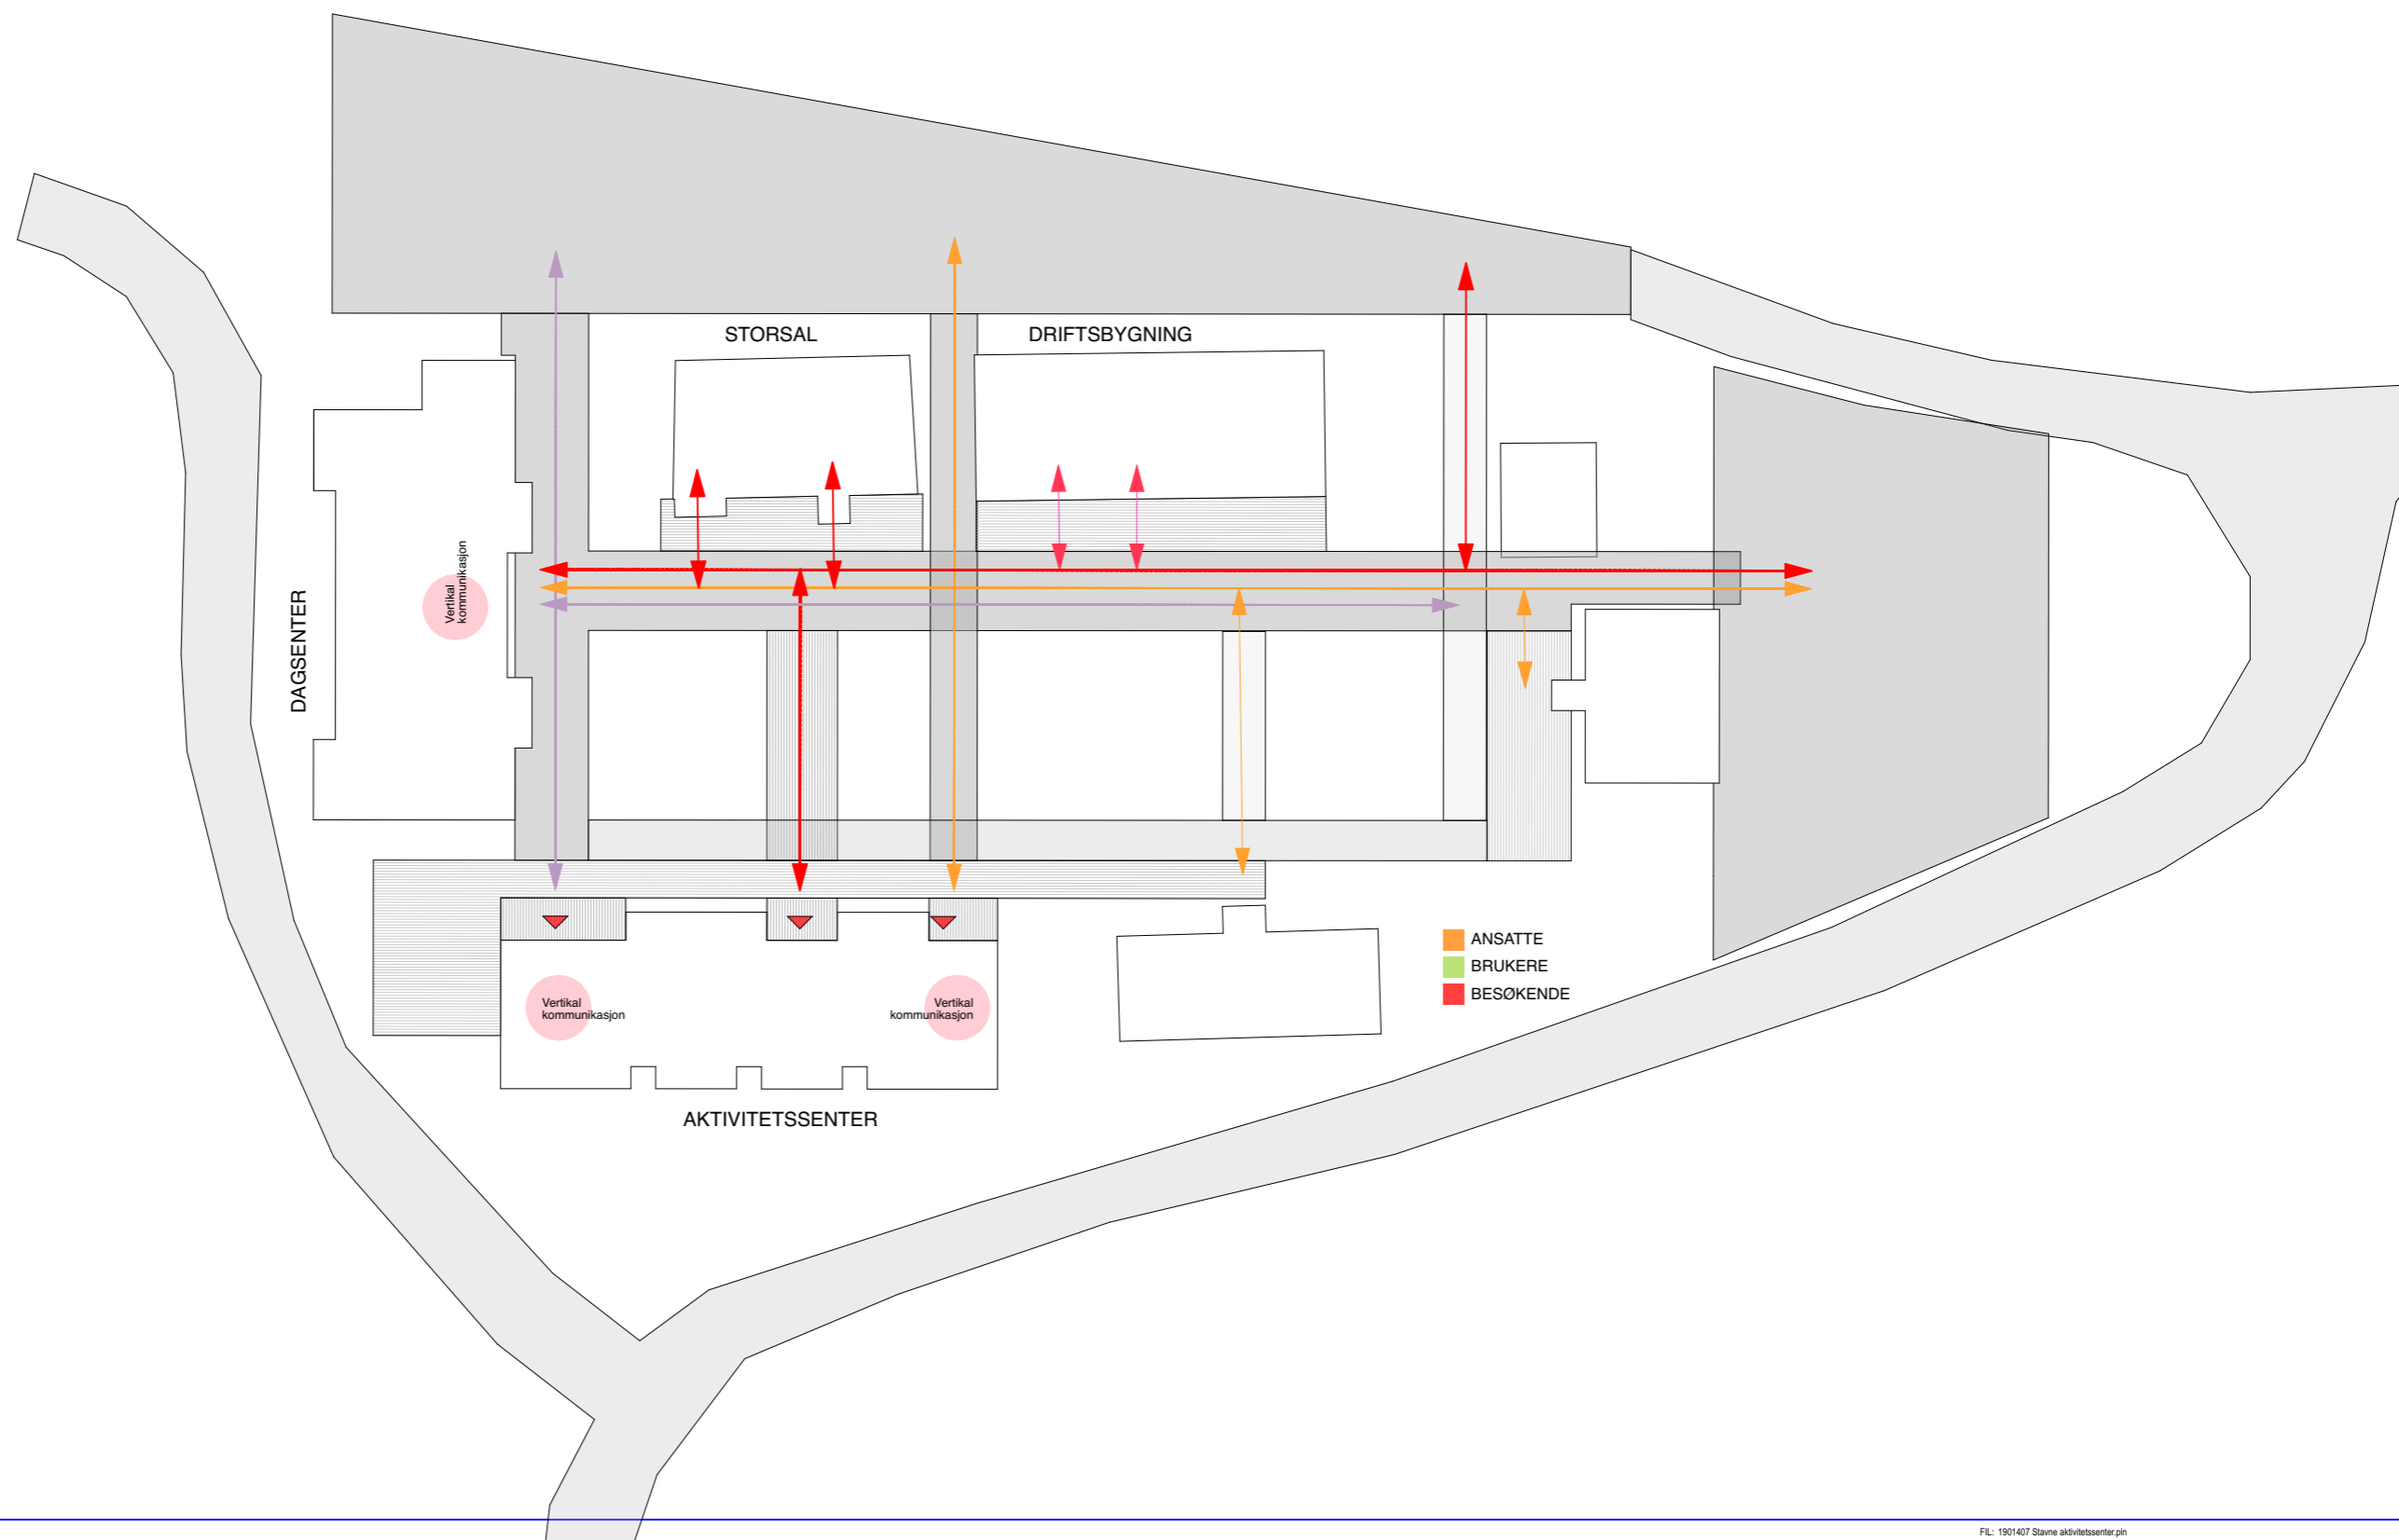


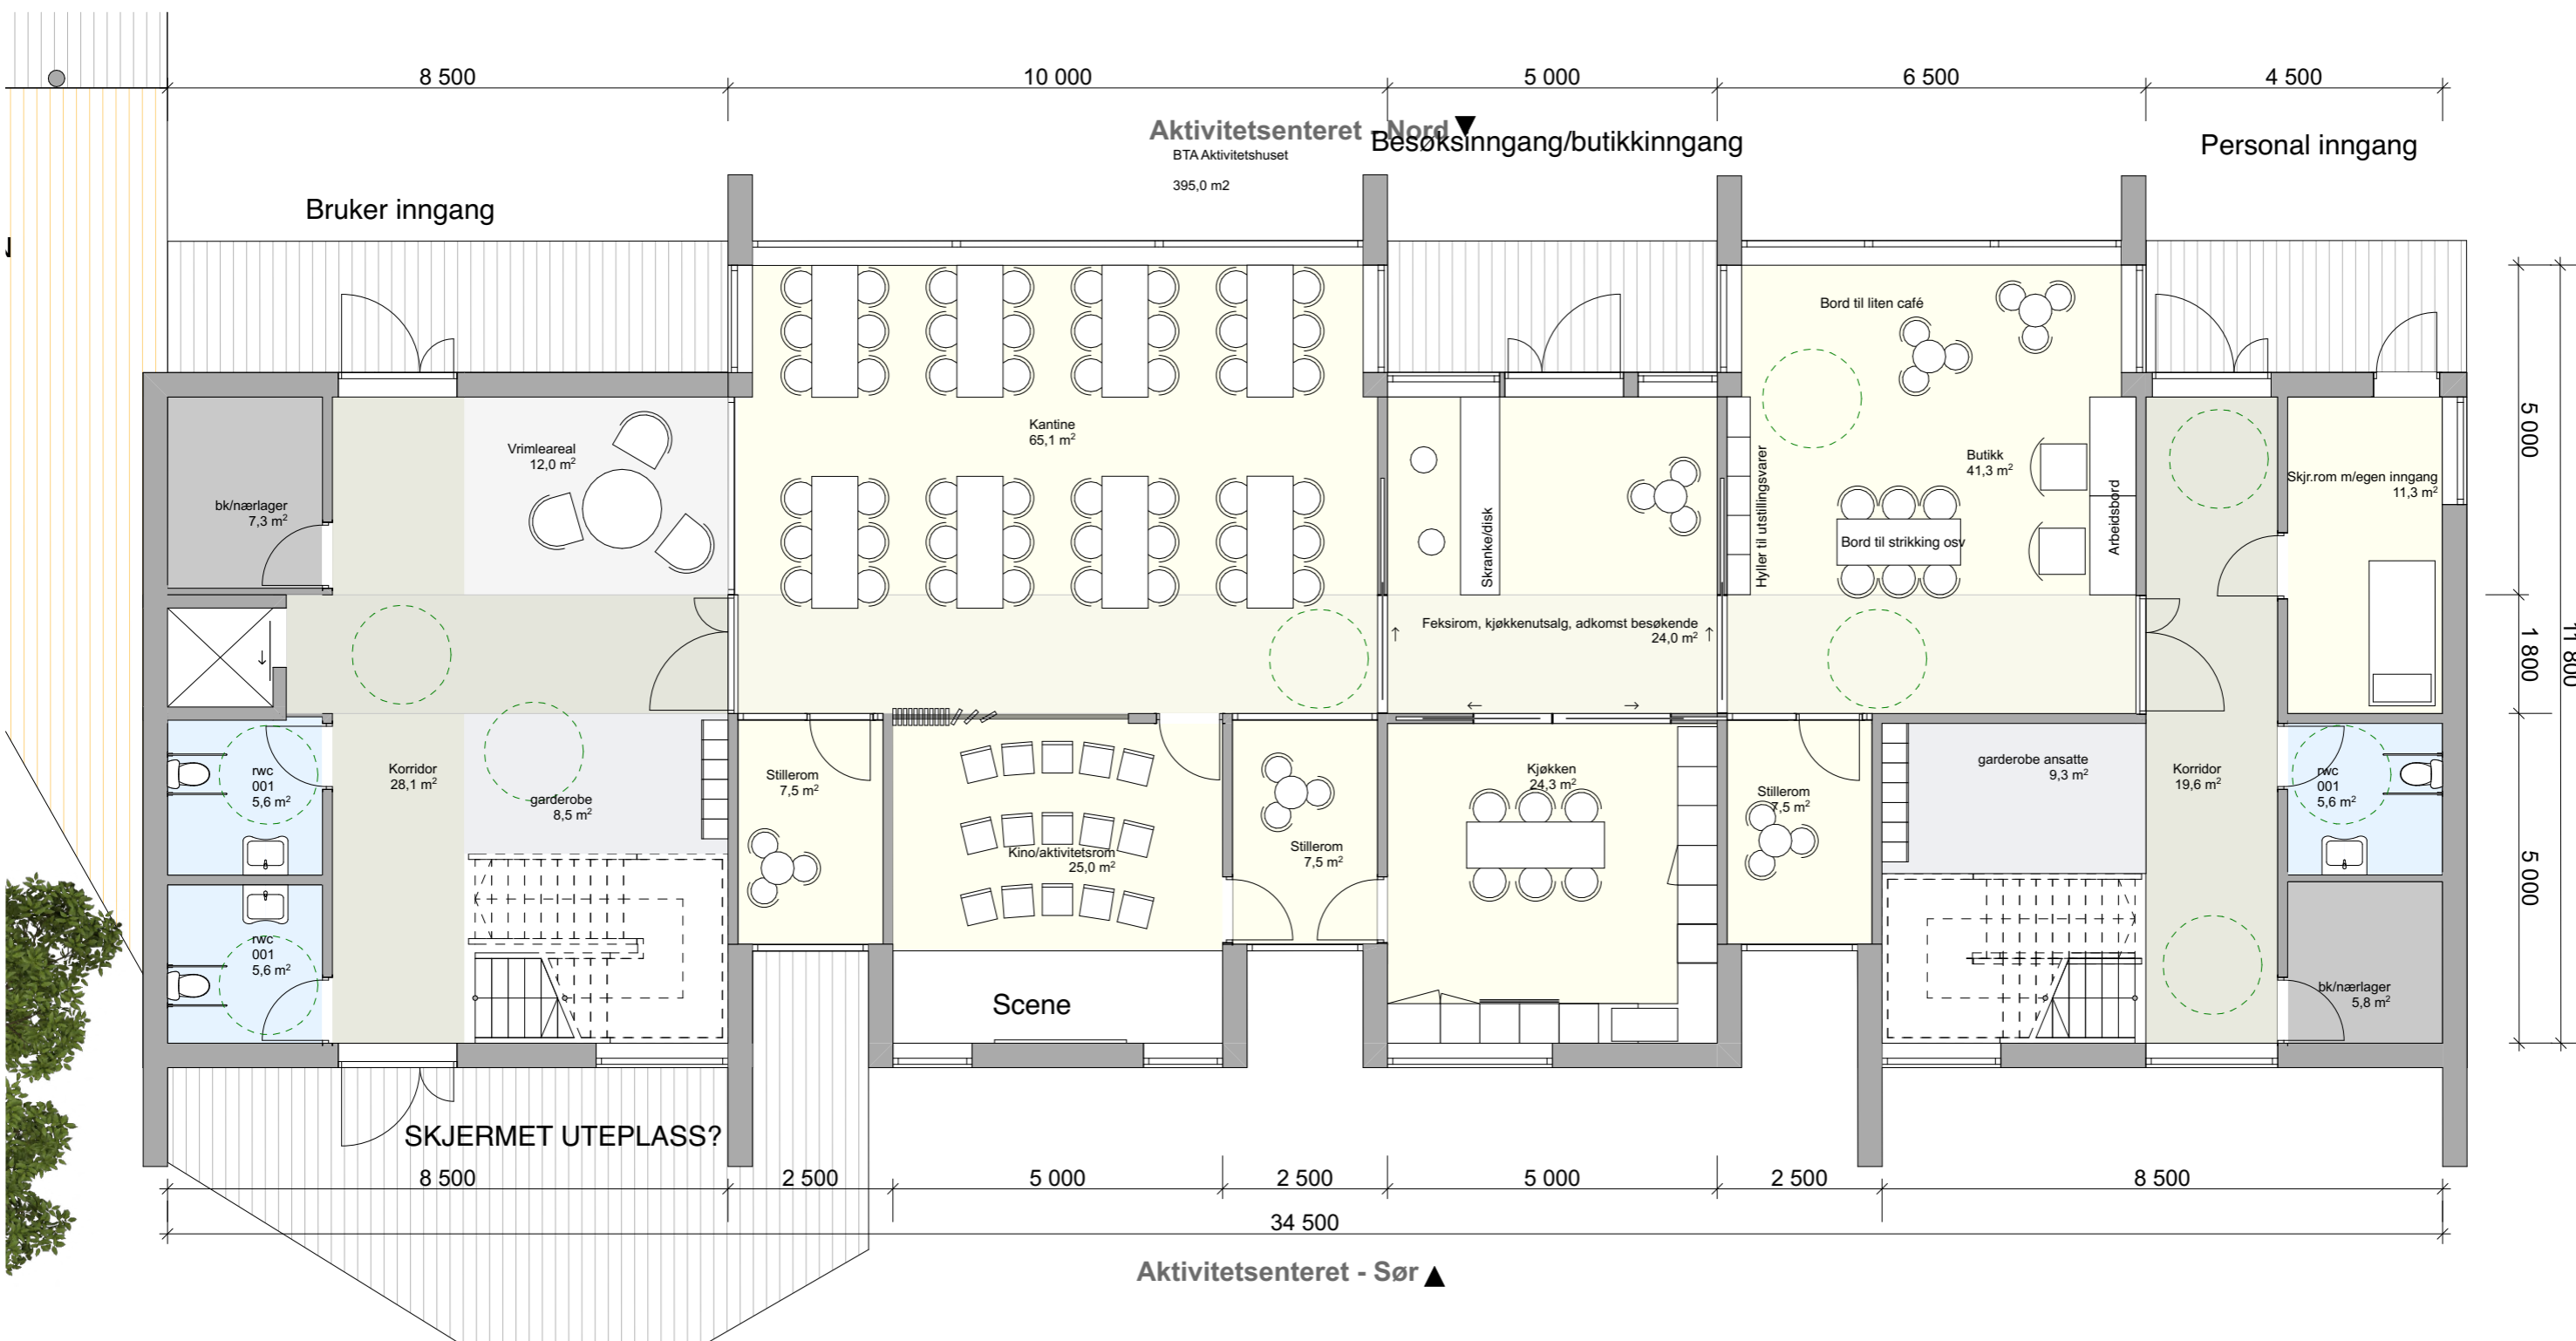





BTA Aktivitetshuset
350,1 m²

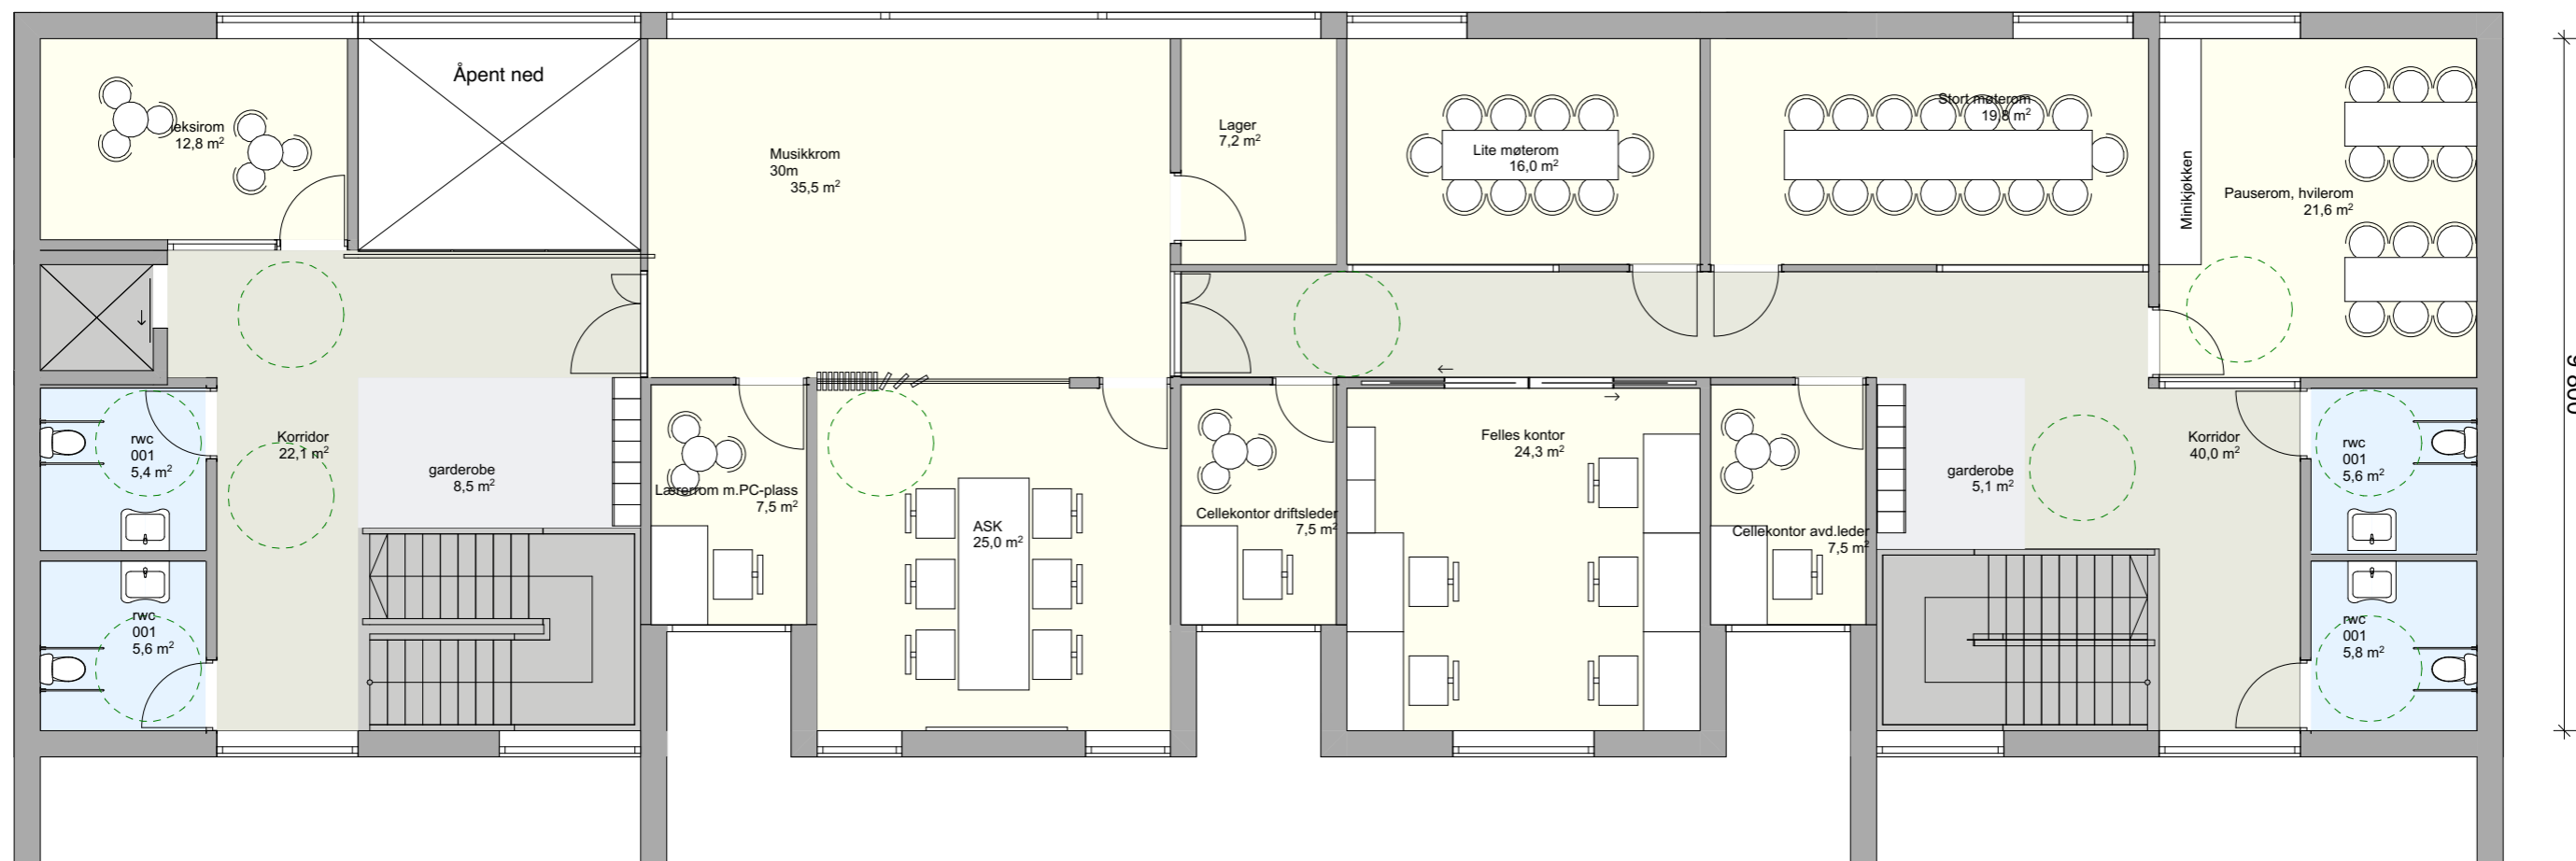


Aktivitetssenteret - Sør ▲

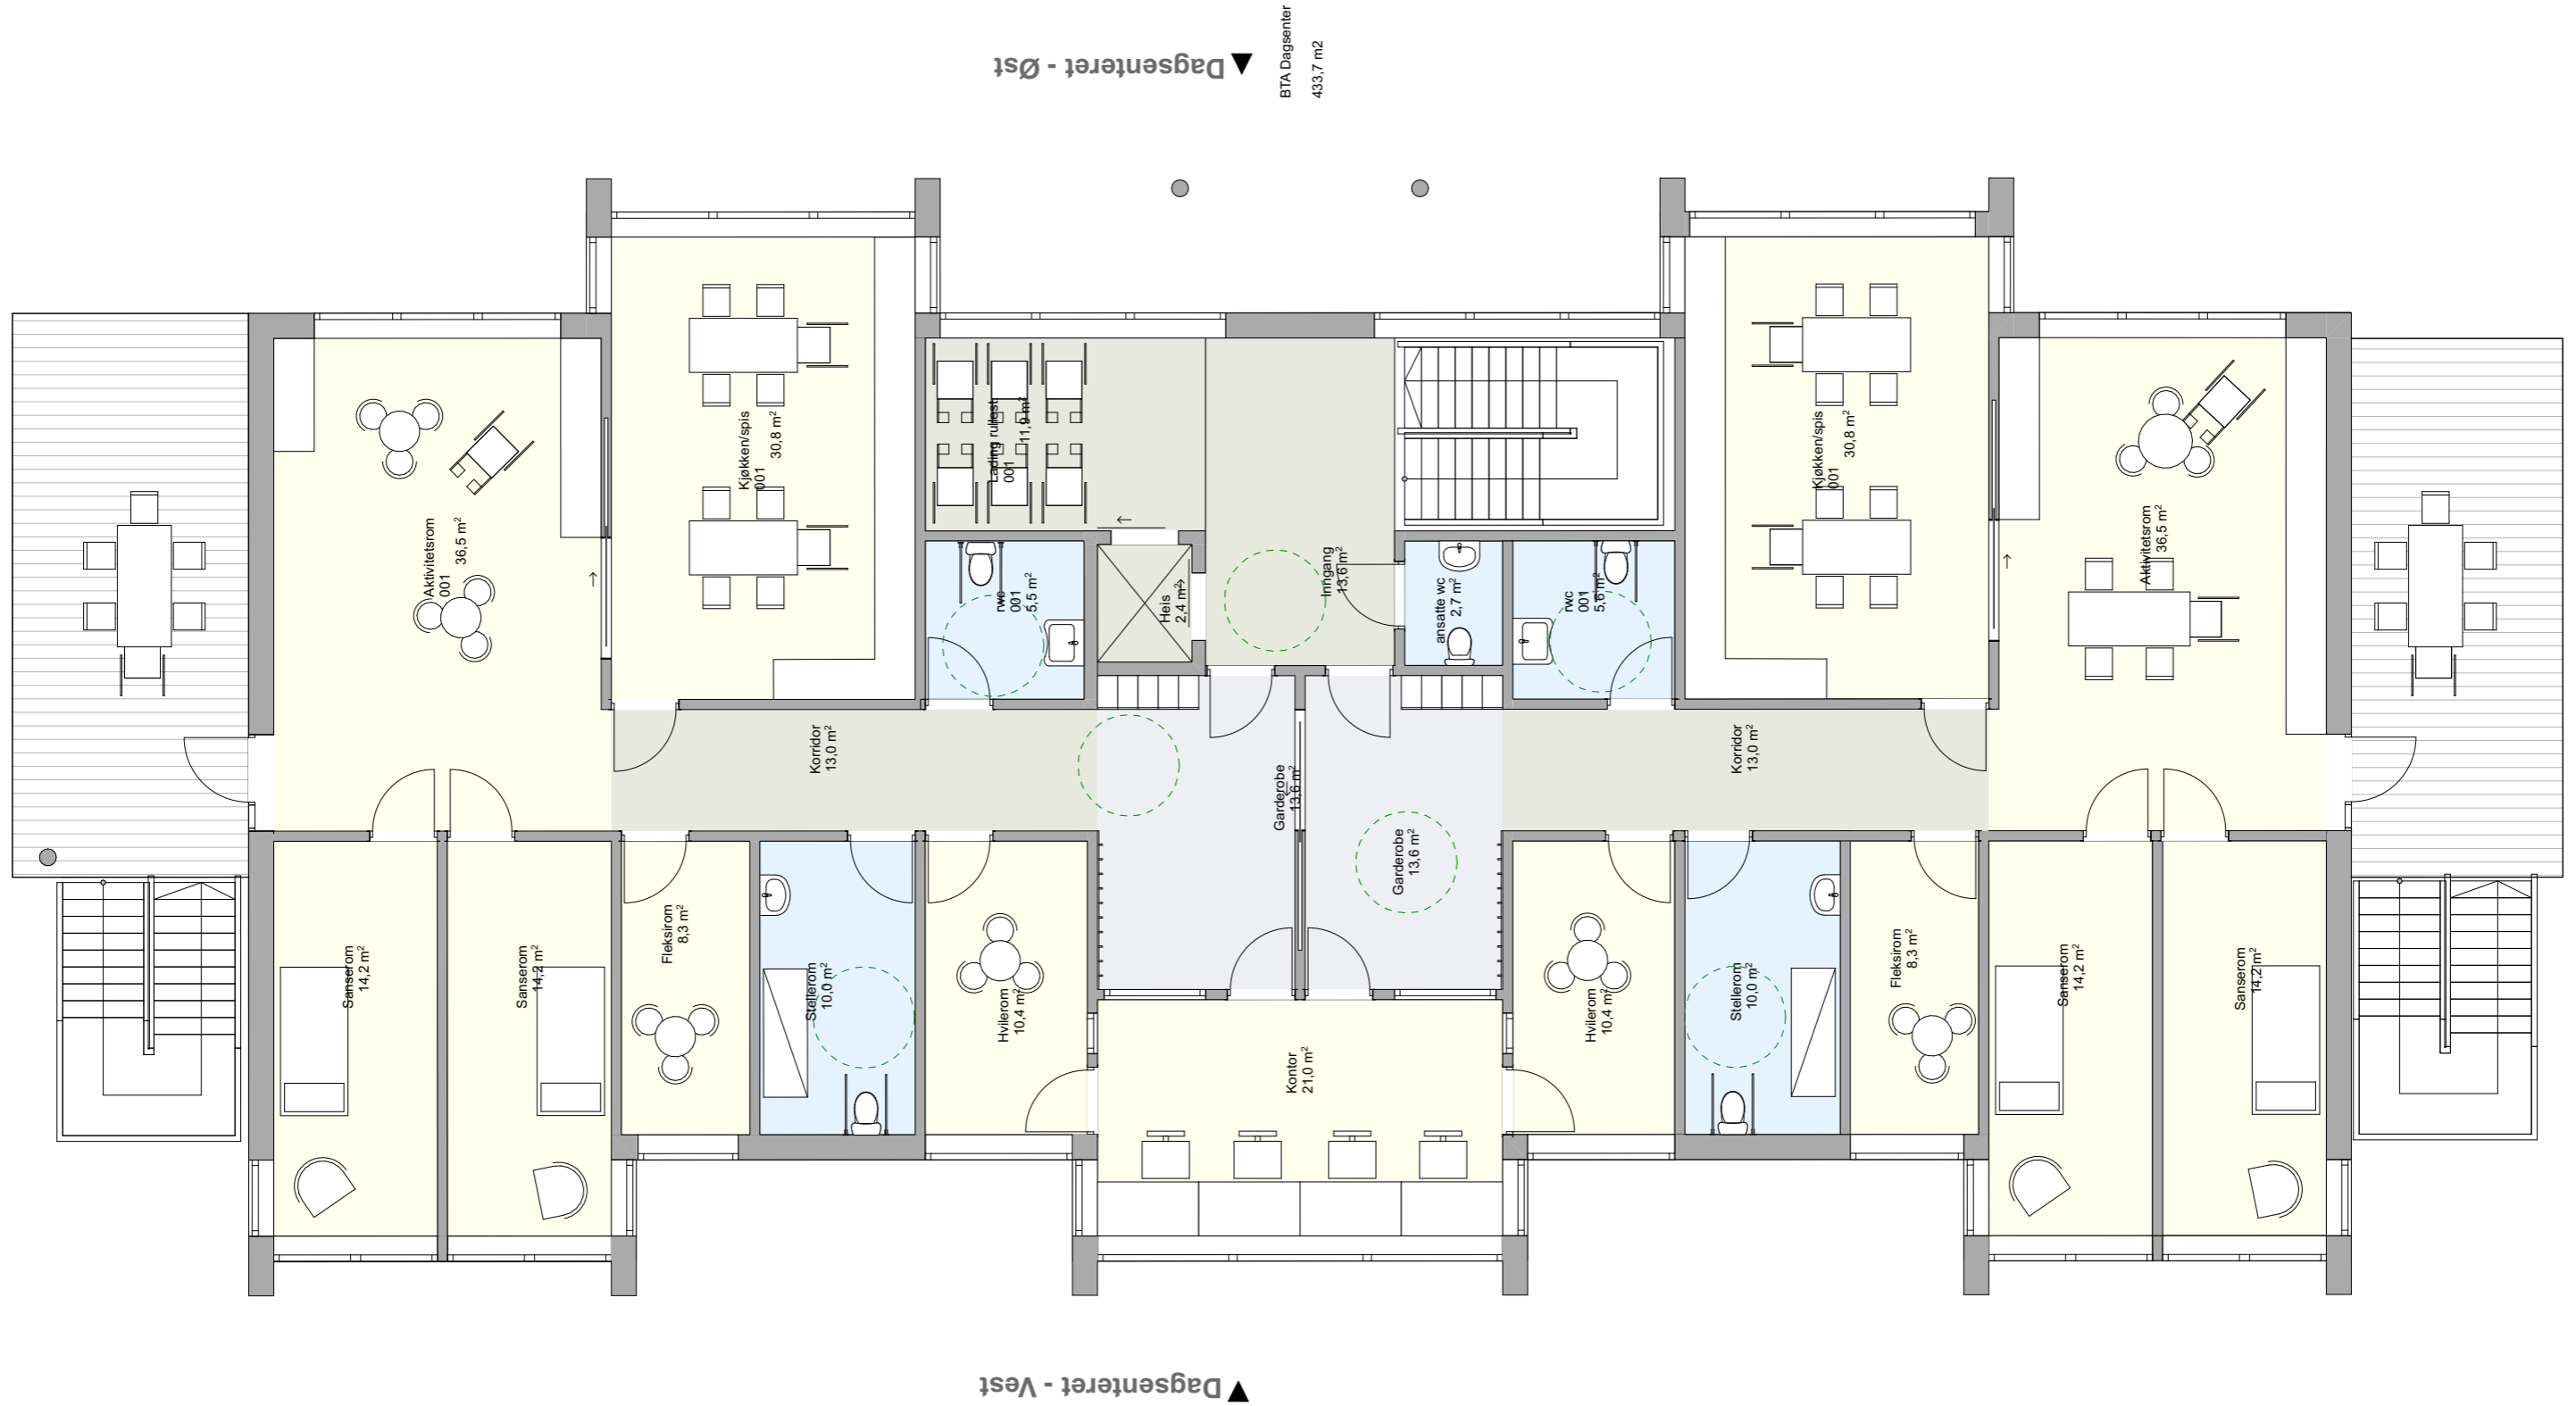

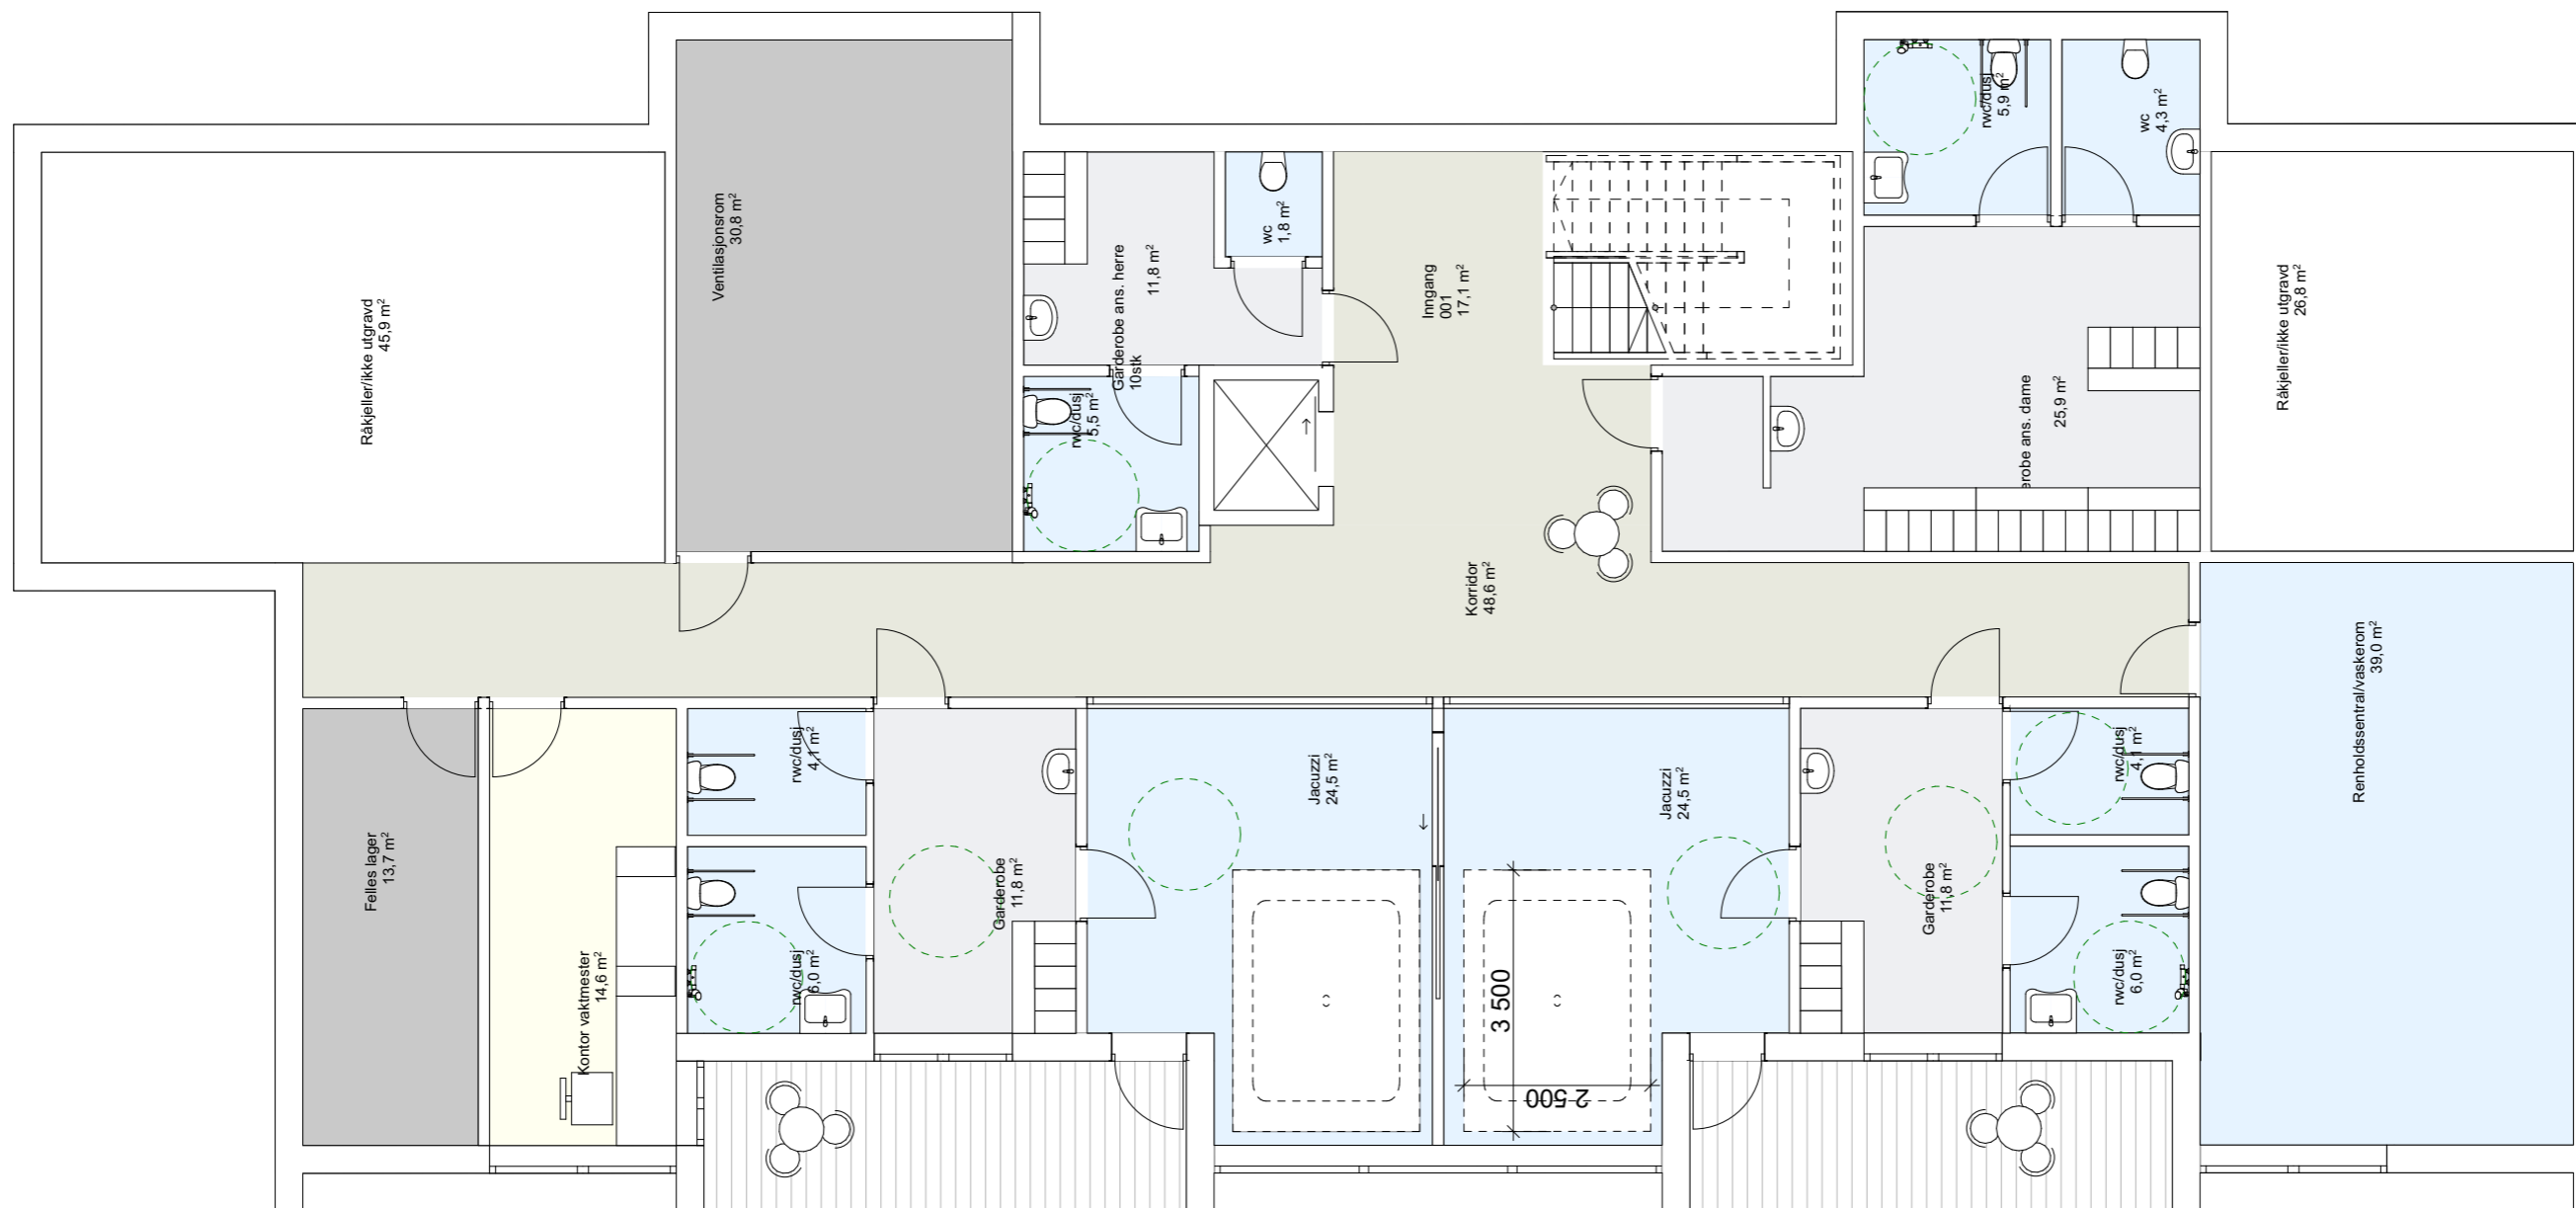


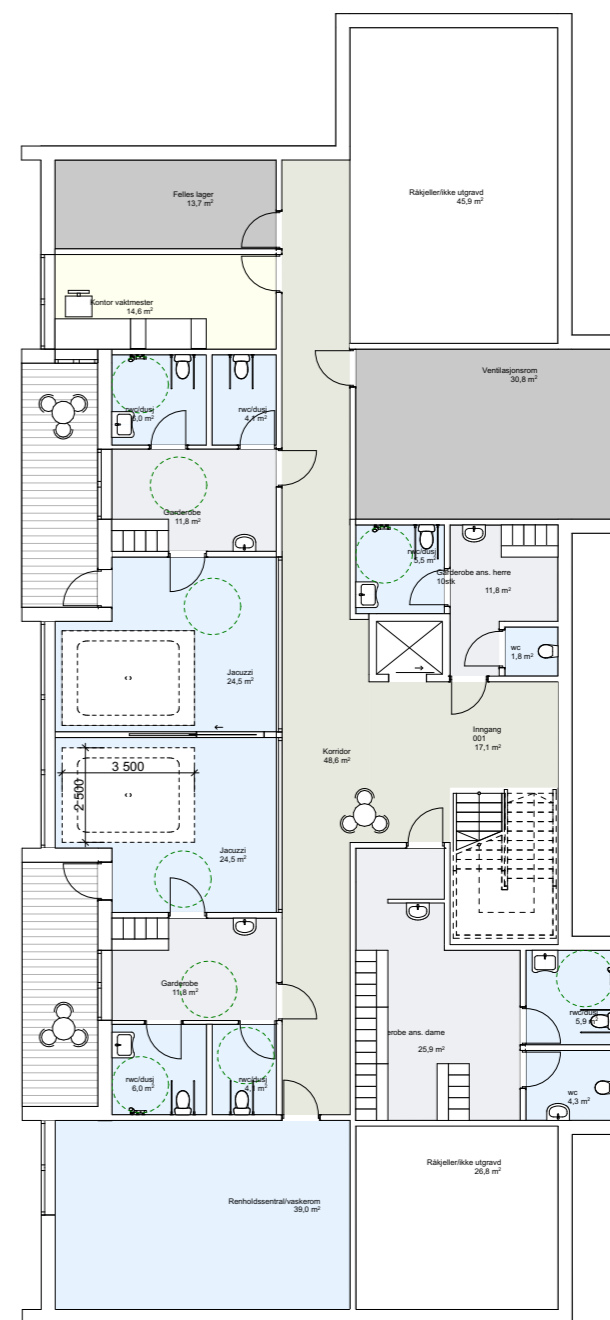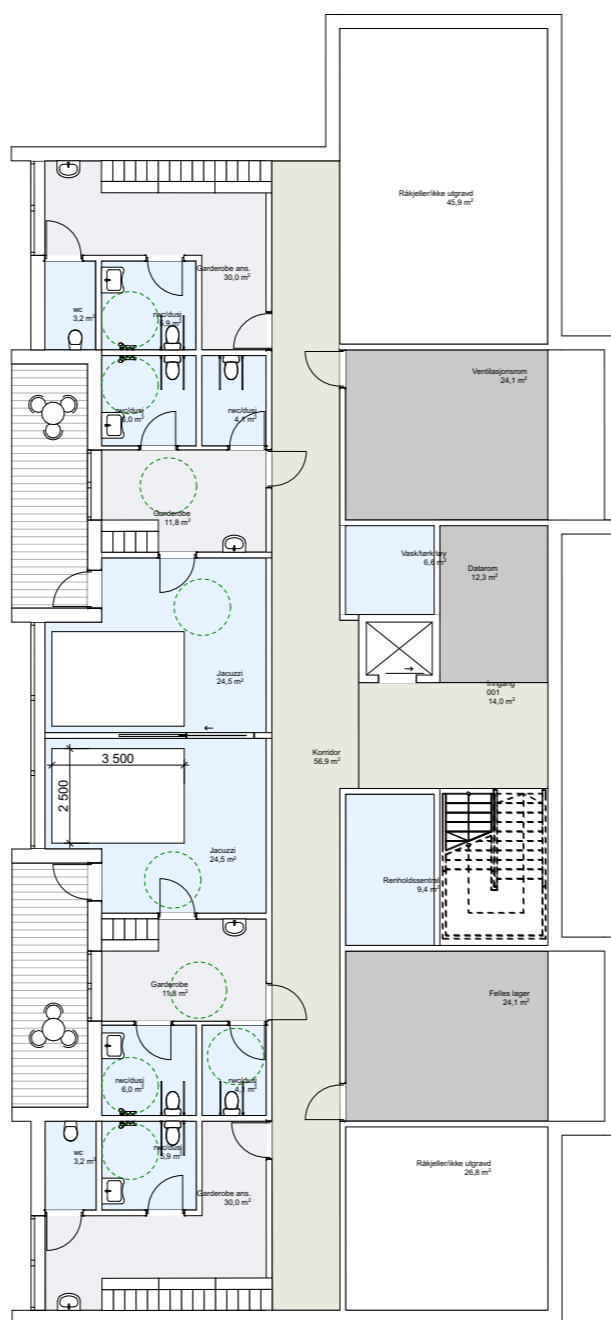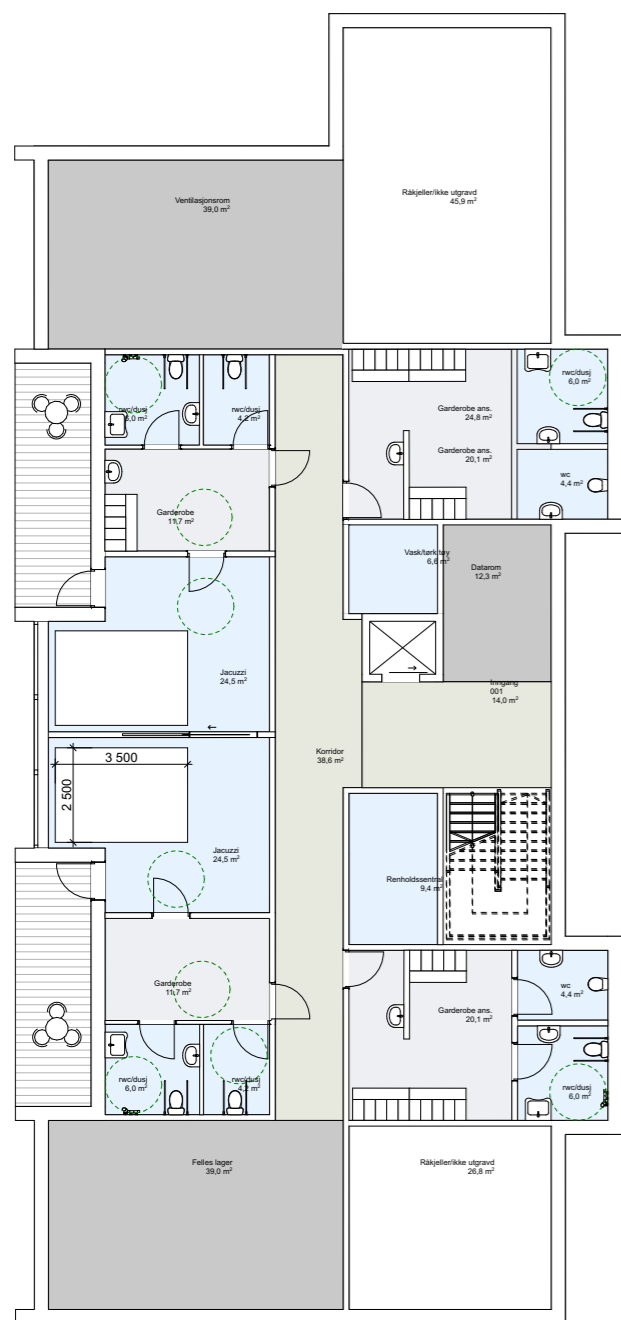

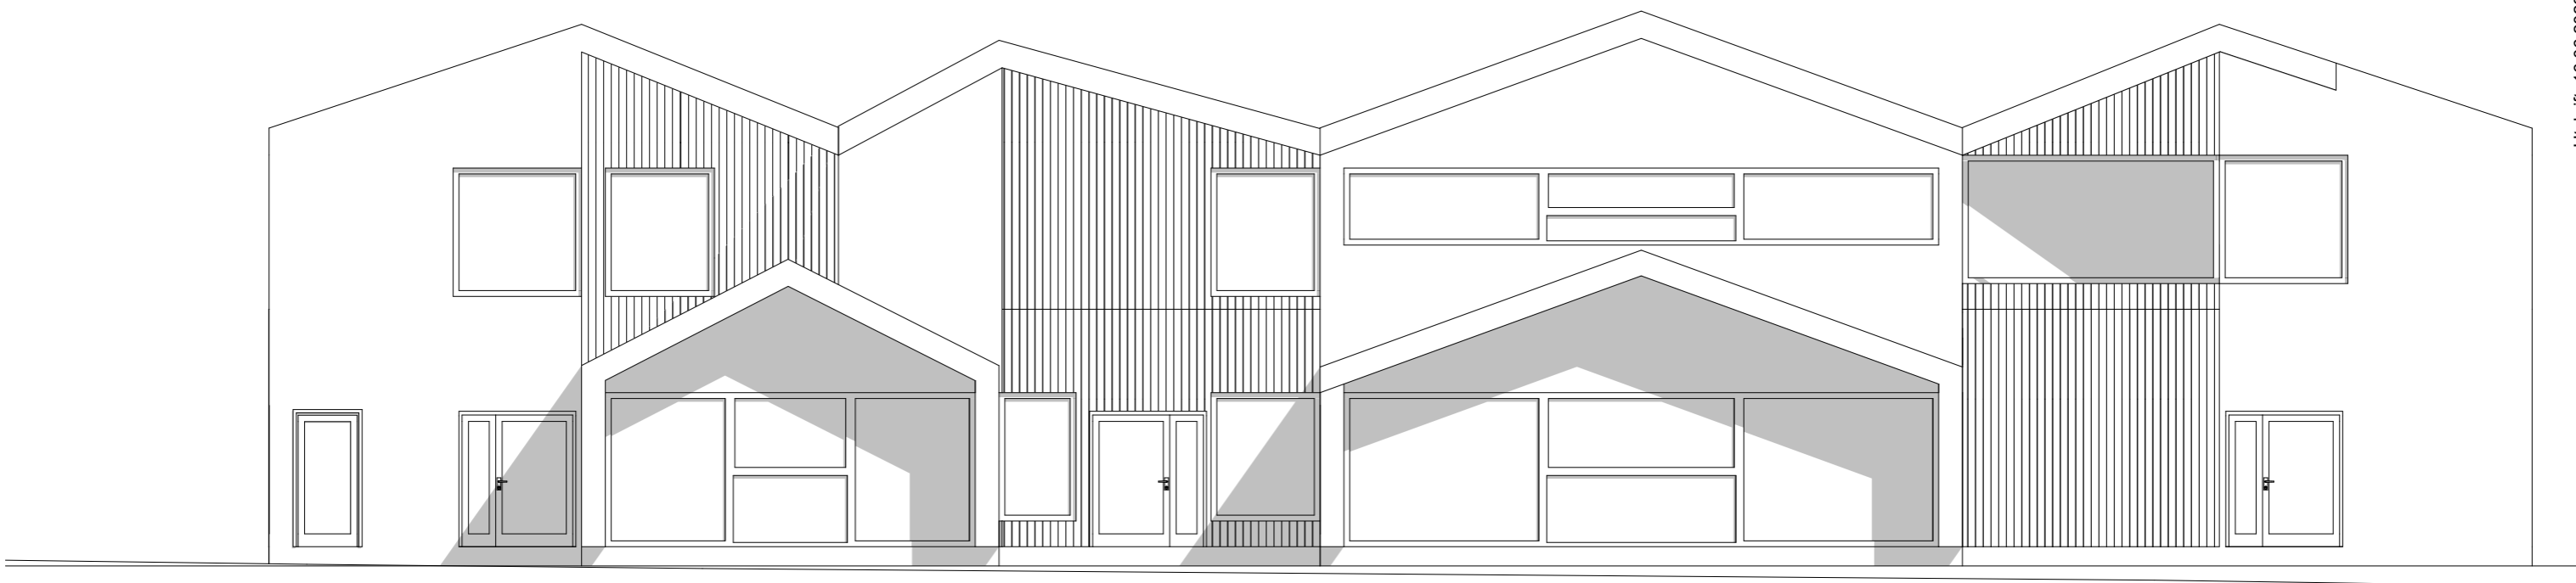

Aktivitetssenteret - Nord

1:100

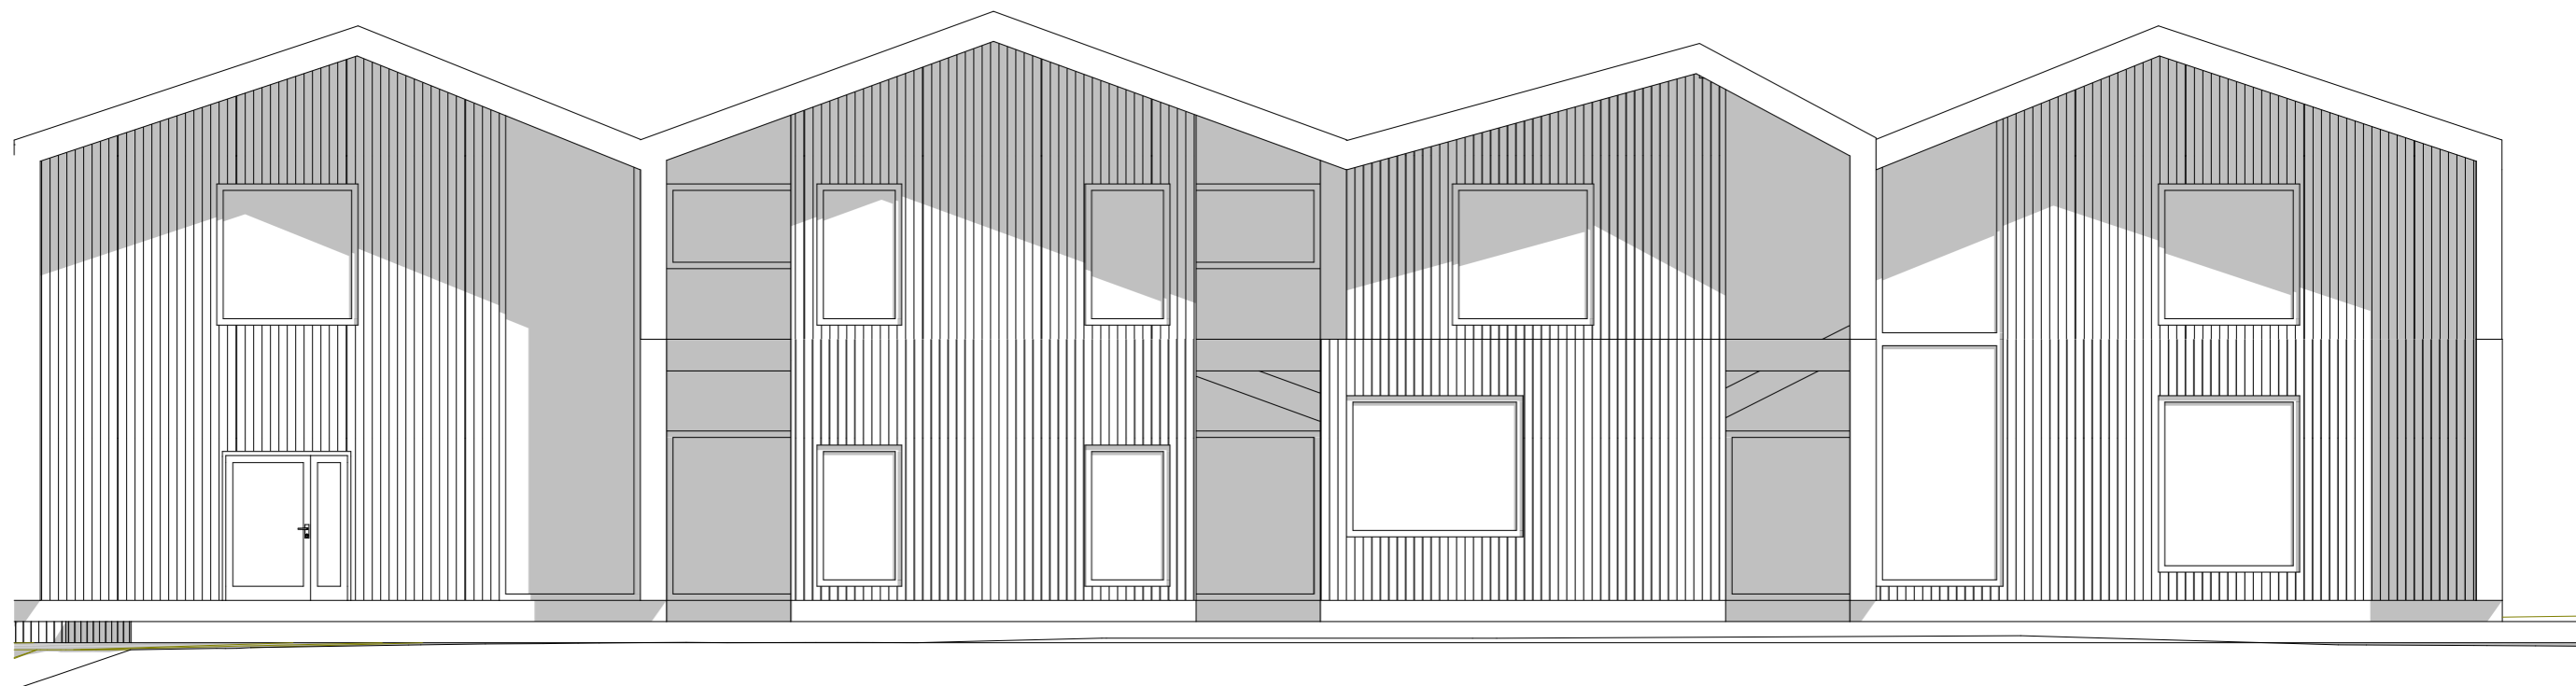


Aktivitetssenteret - Sør

1:100



Dagsenteret - Vest


1:100

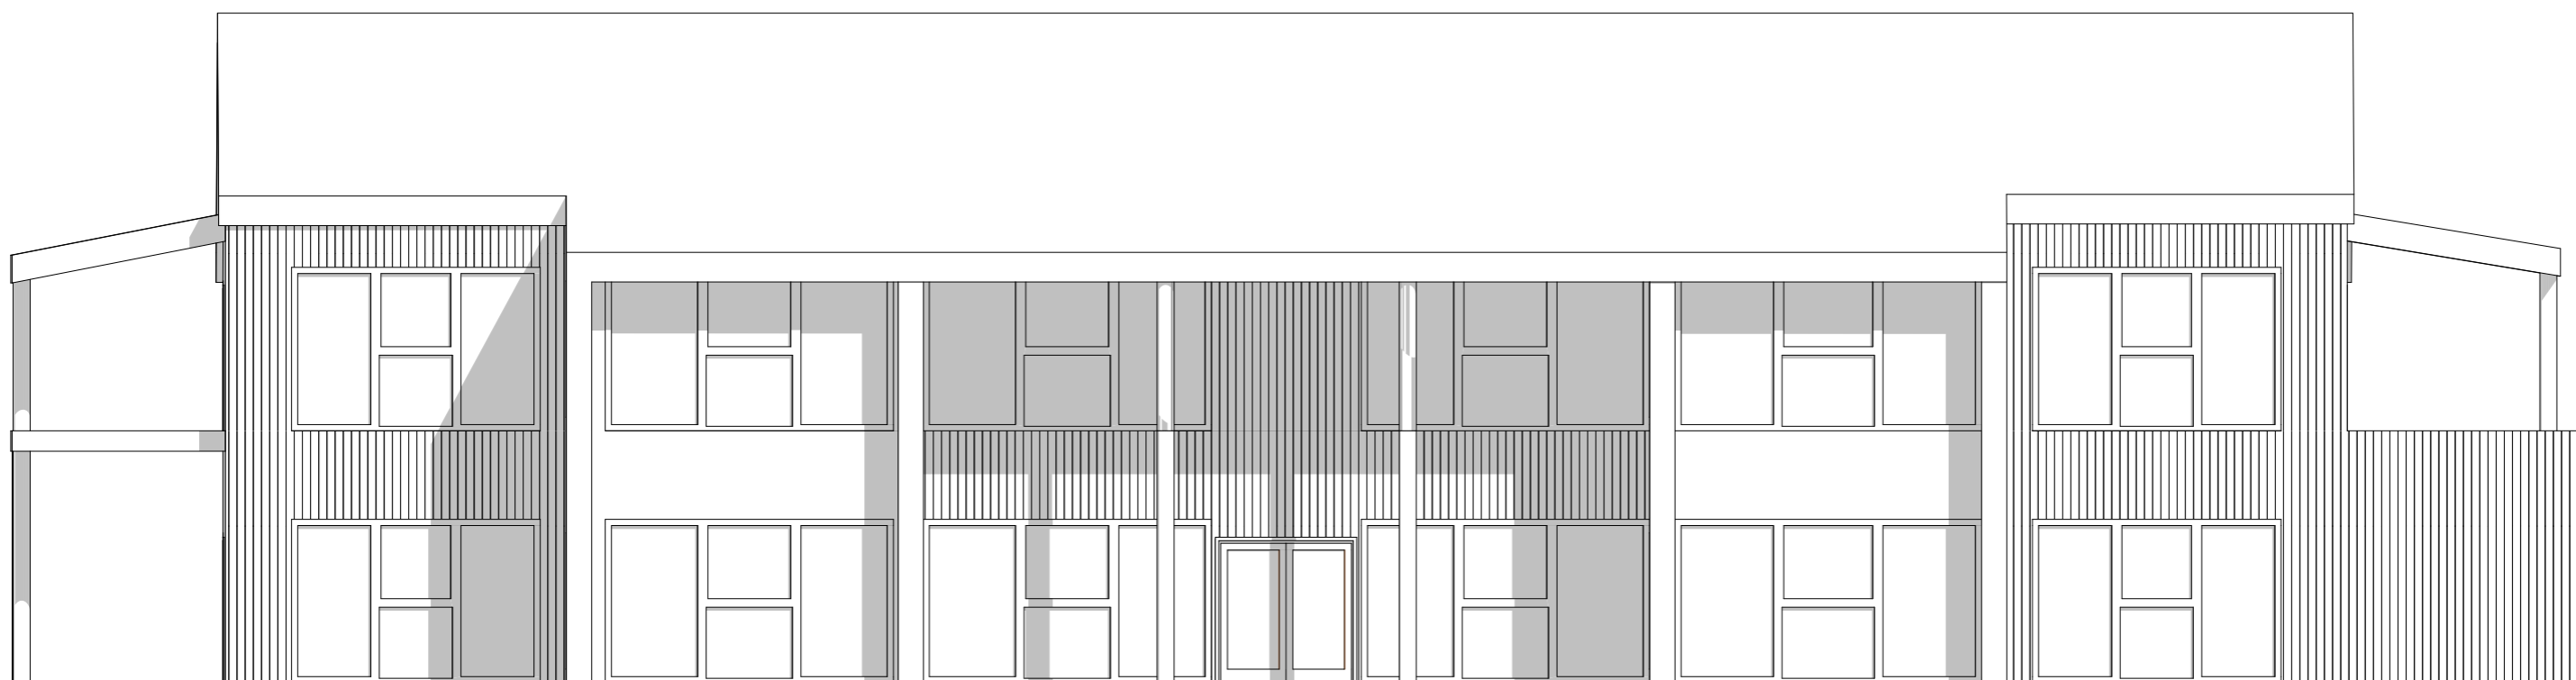

Dagsenteret - Øst

1:100

FILE: 1901407 Stavne aktivitetssenter.pjn

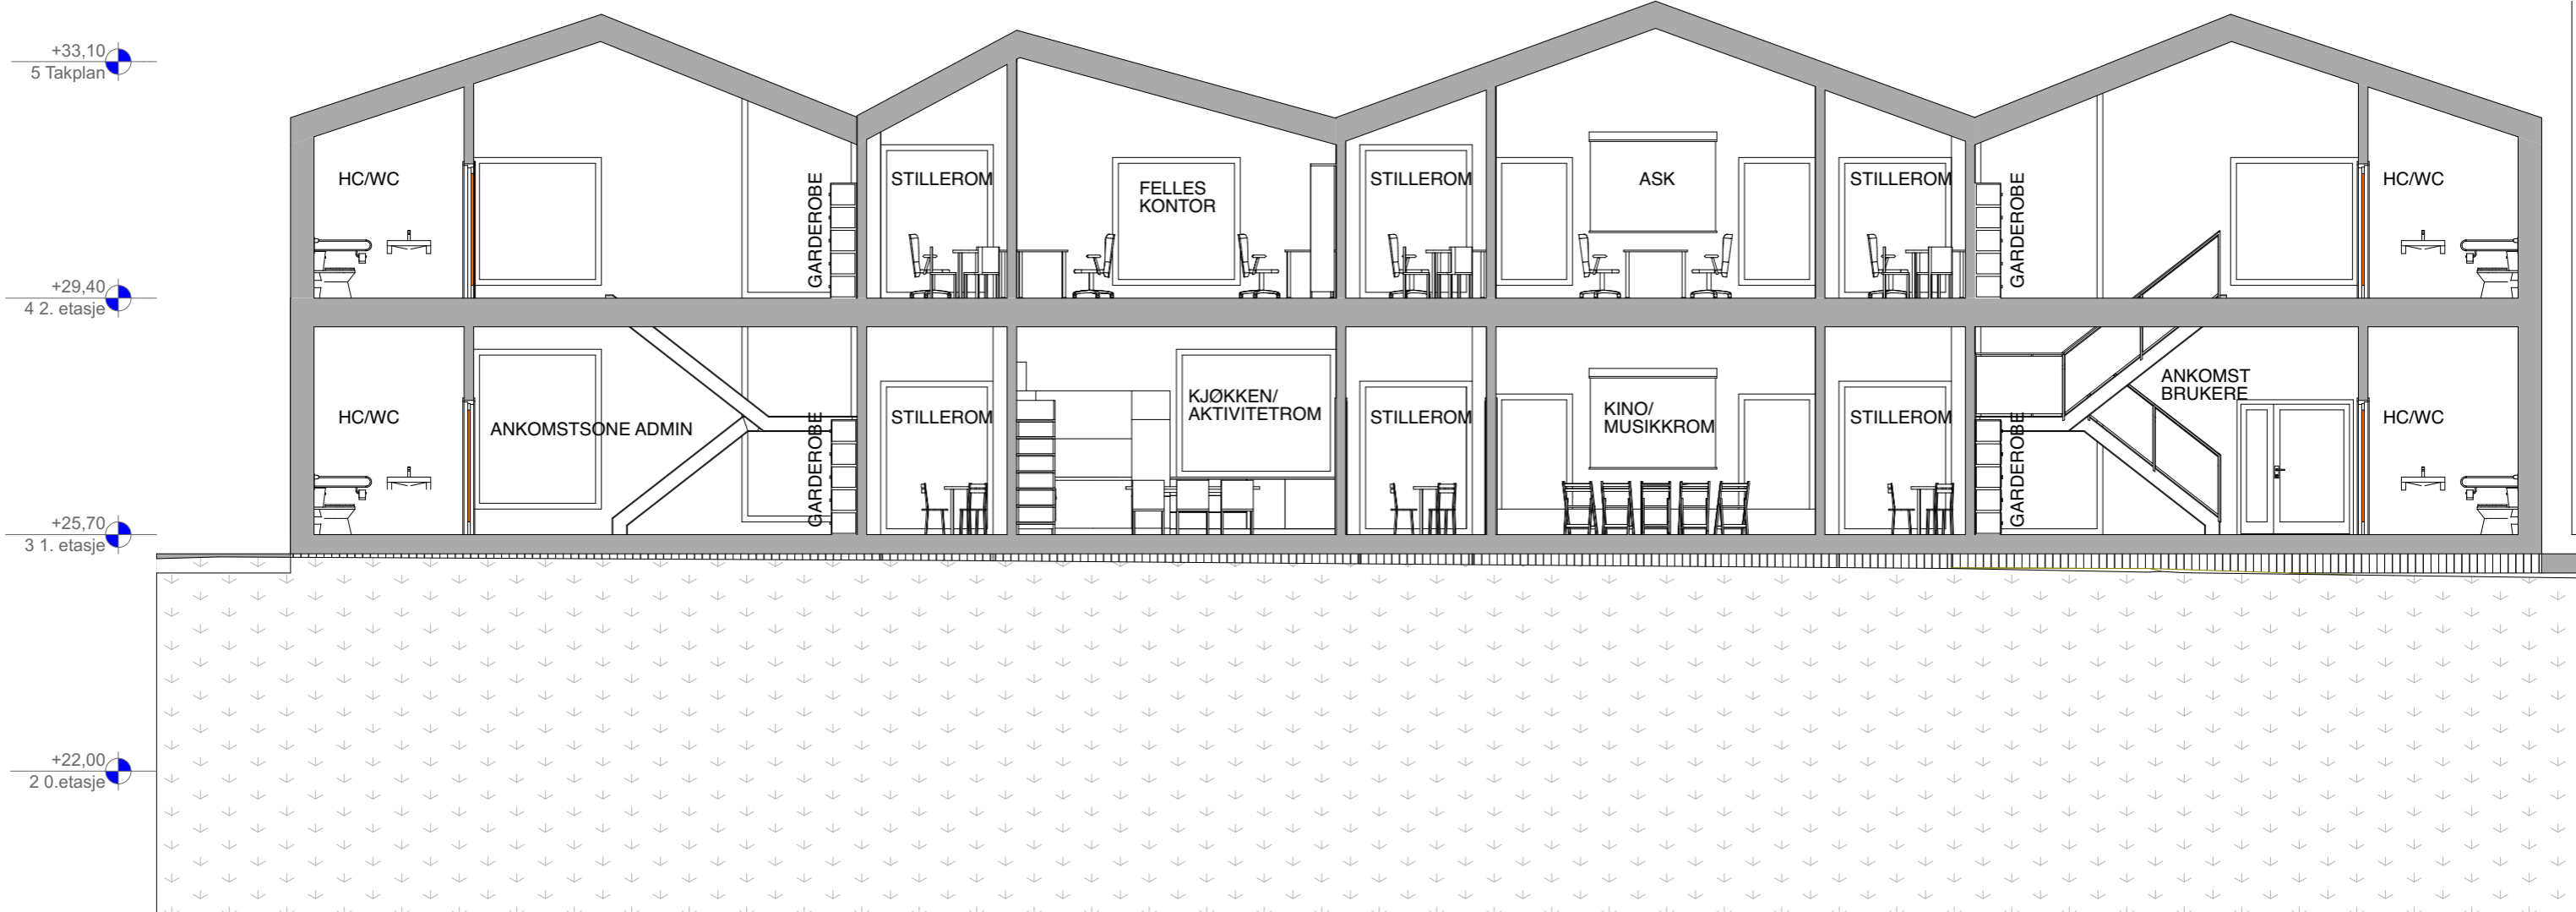





A.S og D.S fra gårdstun

1:191,064



A.S og D.S fra Osloveien

1:187,046



Horisontalt

1:500



AKTIVITETSSENTER

KANTINE

BRUKERINNGANG

SOLPLASSEN

DAGSENTER





Overlys/ åpent opp



Garderobe

Kantine

BRUKERINNGANG





