

Lydkrav R'_w

48 dB  48  48 

35 dB  35  35 


Lydkrav R_w for dører


38 dB 

Etterklangstid T, T_h – Absorpsjonsfaktor α

T, T_h: tid i sekunder
α: faktor mellom 0 og 1

Kommentarer

 Krav til lydnivå fra tekniske installasjoner må ivretas.

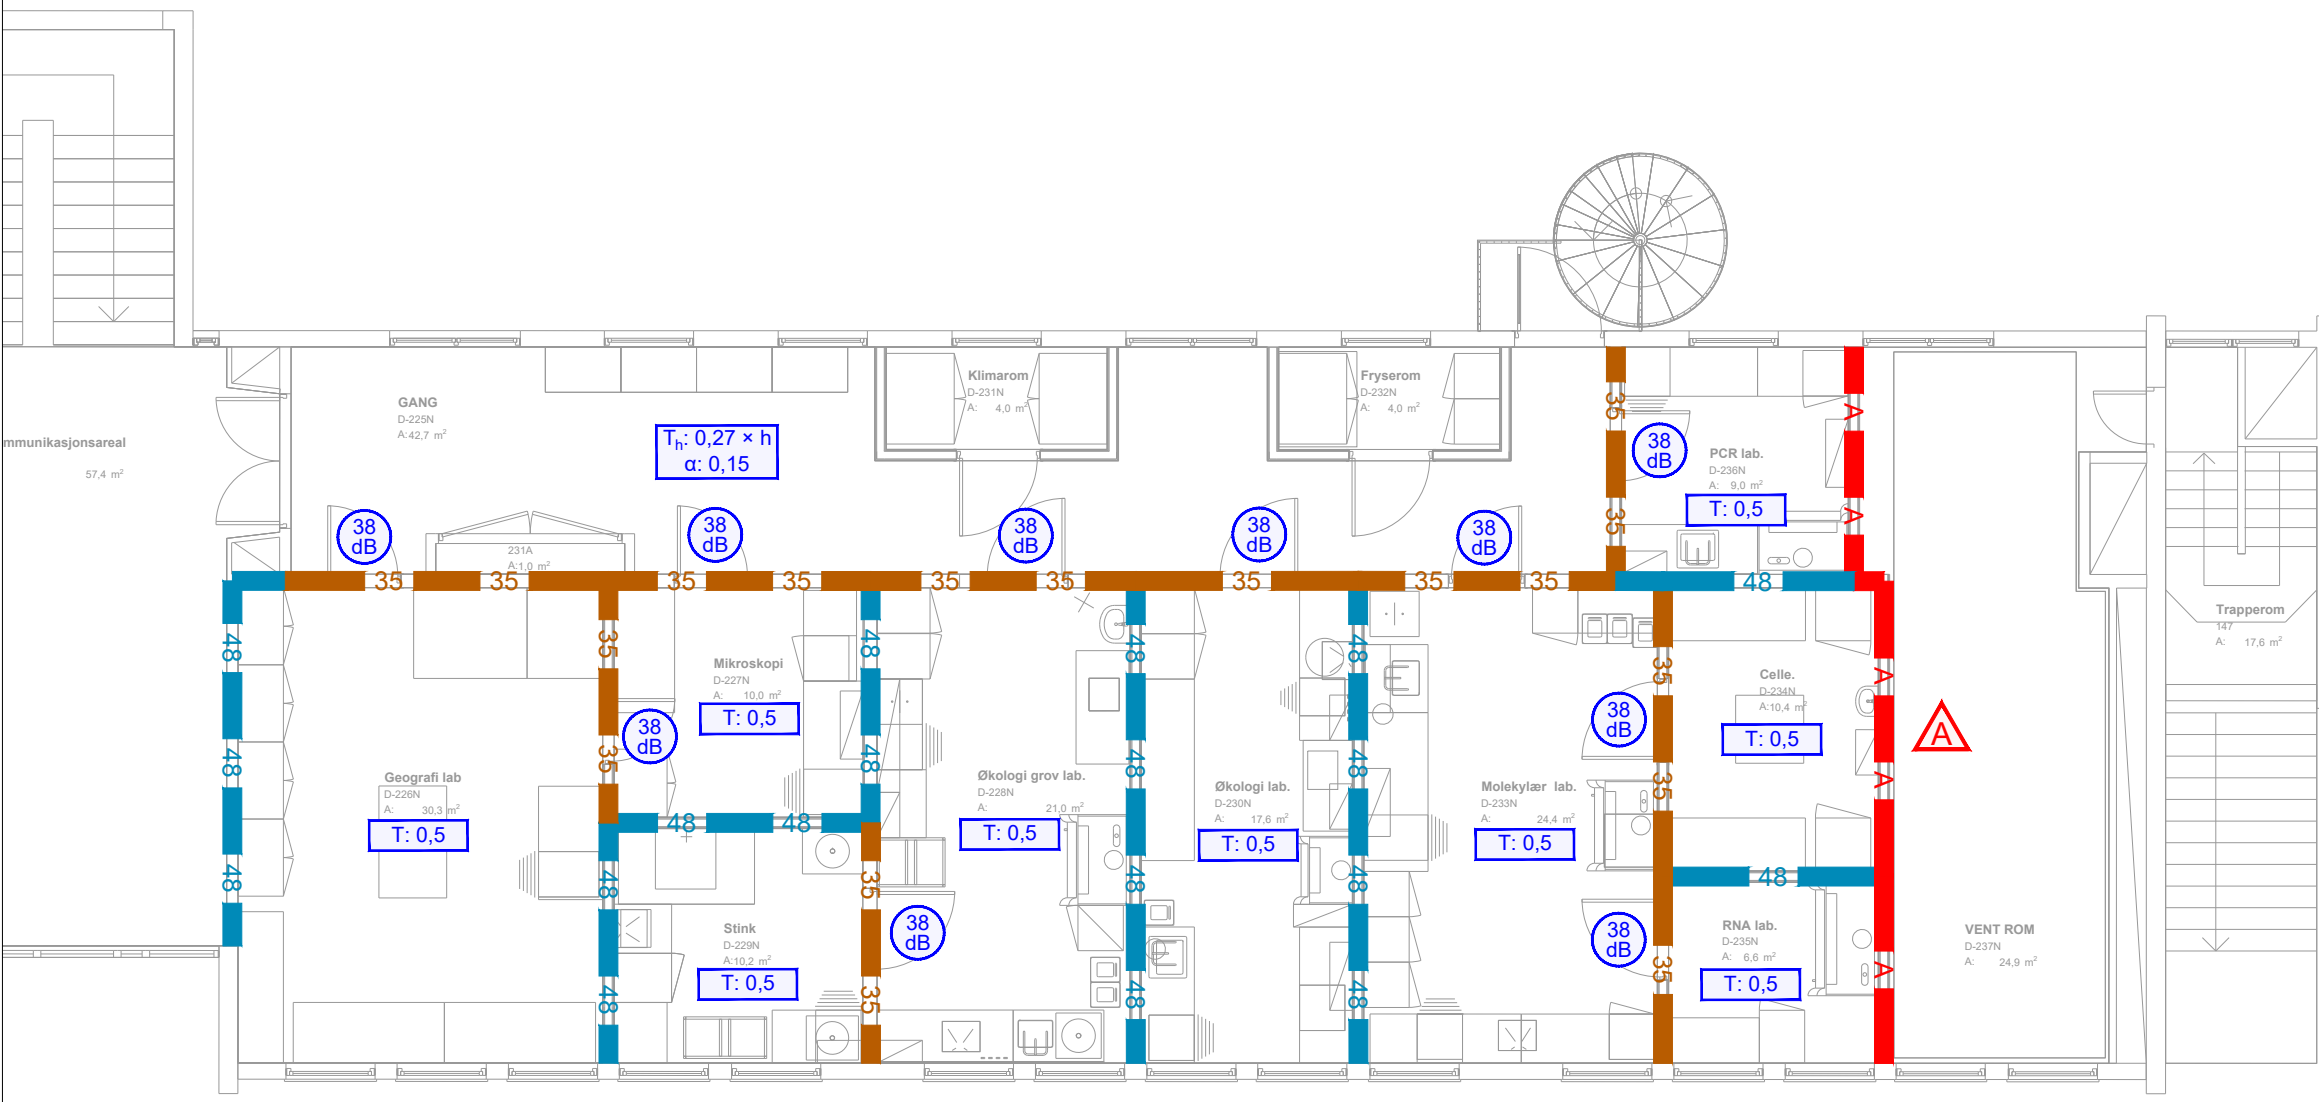

0	Lydtegnig	10.08.2020	KHS
---	-----------	------------	-----



Statsbygg

Nord Universitet
Campus Steinkjer
Plan 2
Lydtegnig

Målestokk:	Fase
1:100	Forprosjekt
A3	Tegnet: KHS
	Kontroll: PHE
	Dato: 10.08.2020
Tegn.nr.: RIAku-T01	Rev: 0
	Prosj.nr.: 2001009