
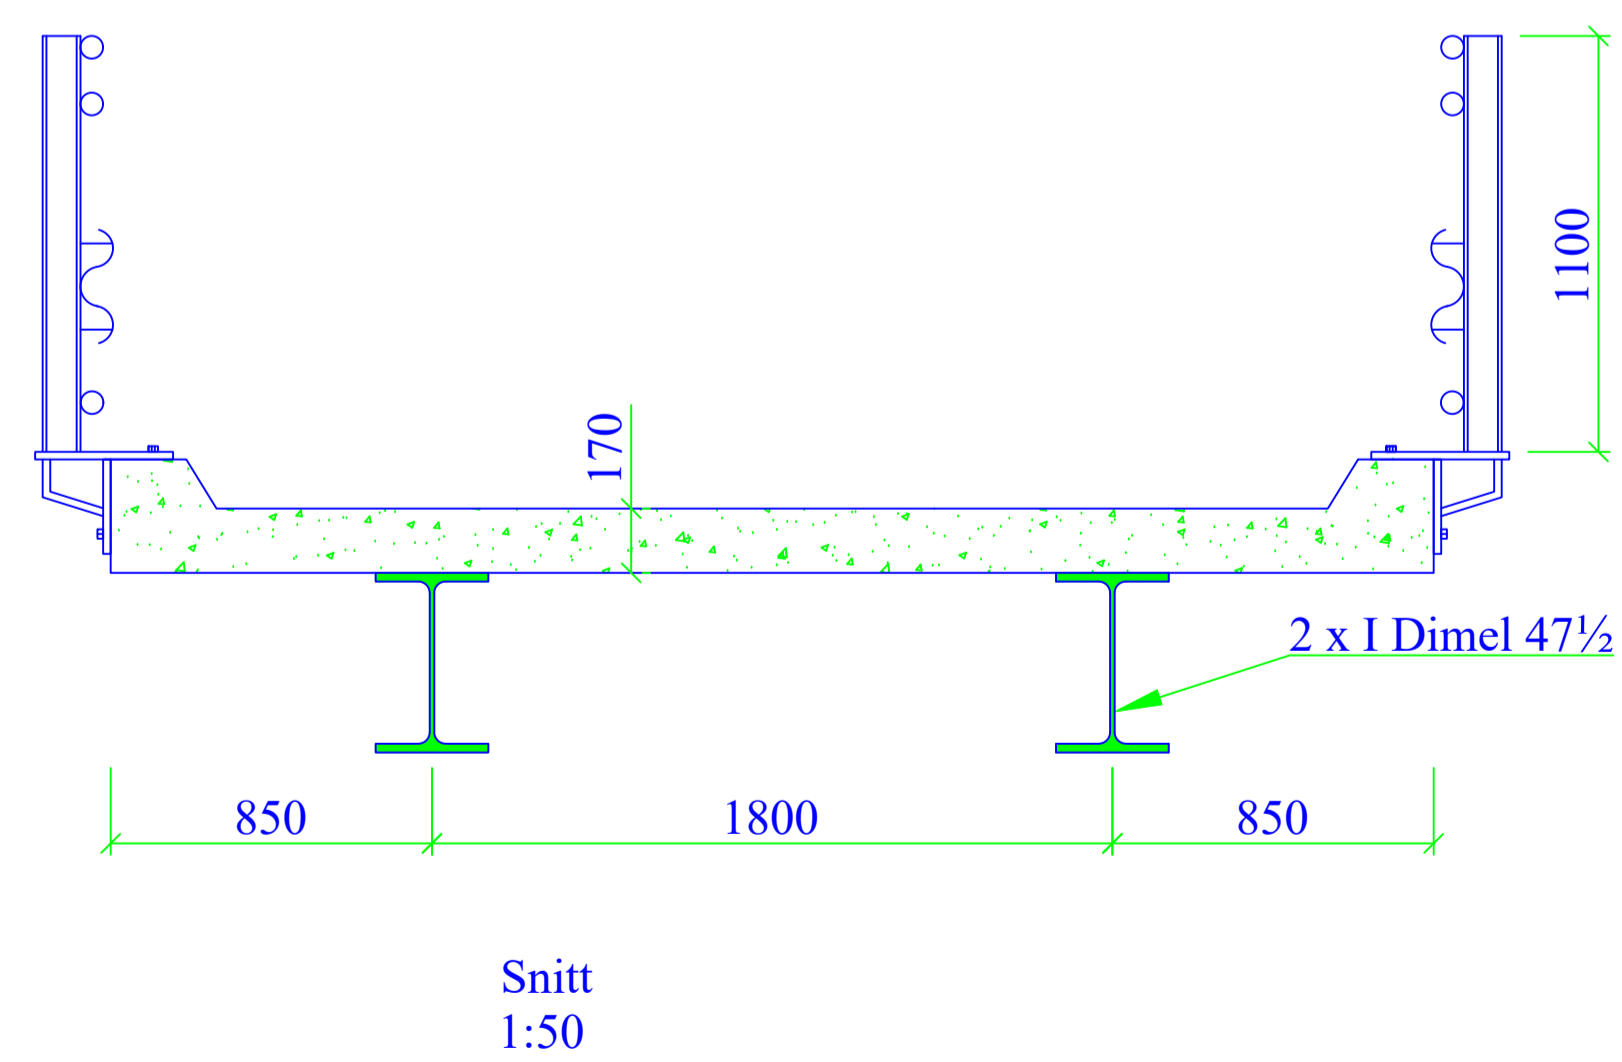


# Eksisterende bru

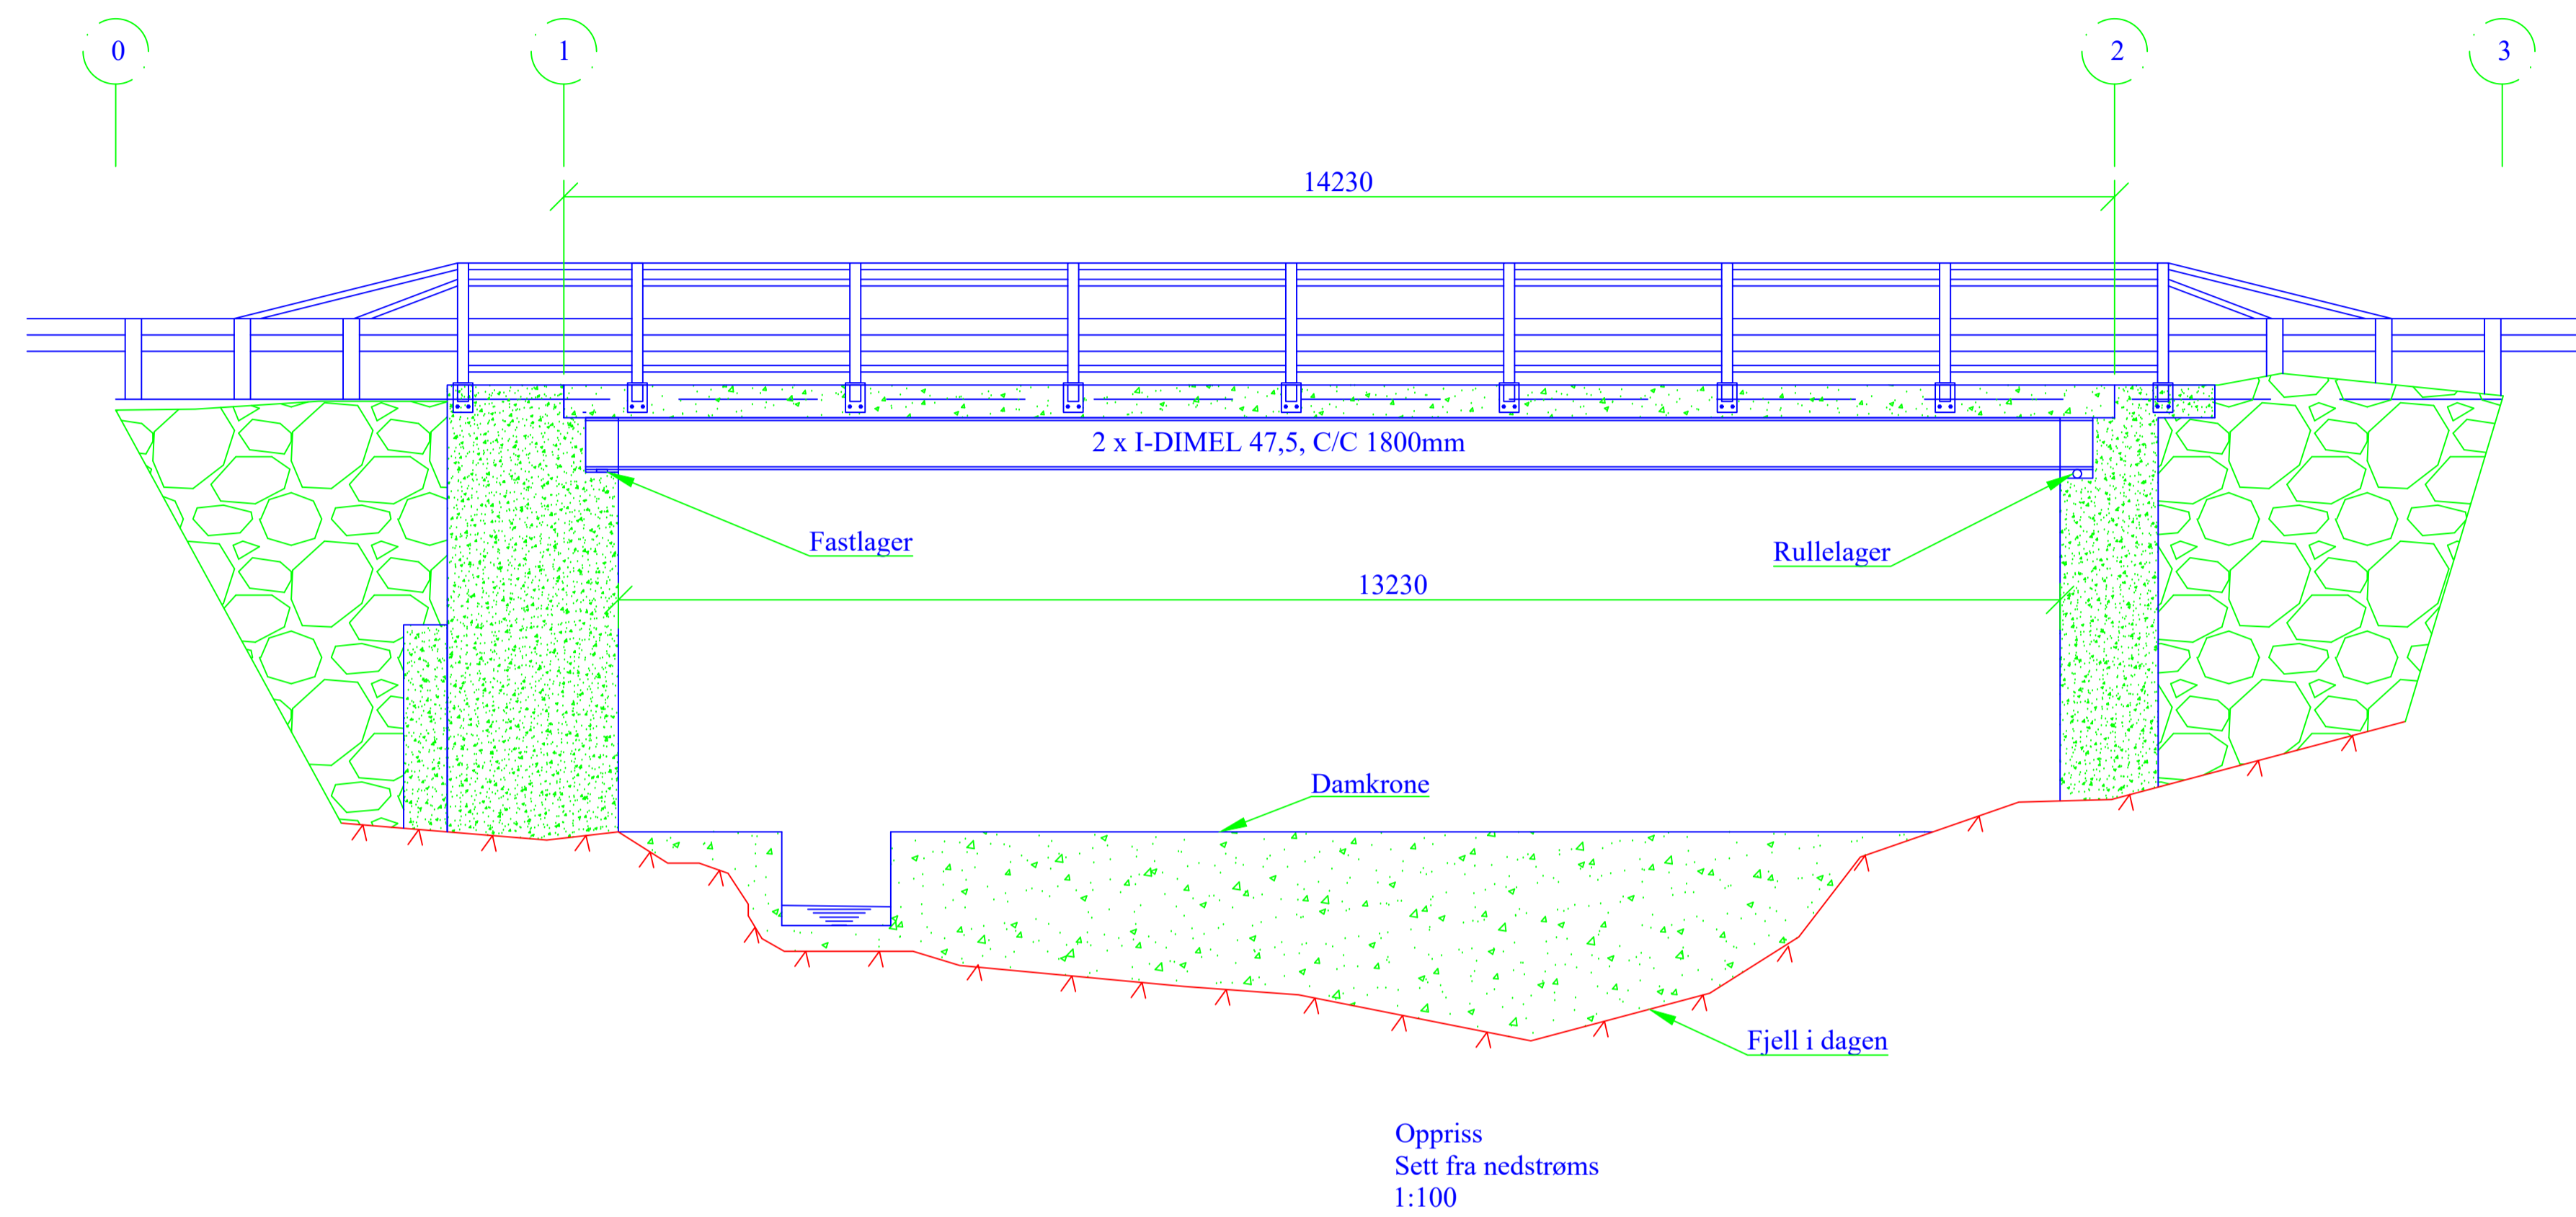

A	SPESIALINSPEKSJON	OH	AJ	27.01.2020
REV	REVIDERING GJELDER	TEGNET	KONTR	DATO
 4900 Tvedestrand		MELHUS KOMMUNE ØVRE MØLLEFOSS BRU EKSISTERENDE KONSTRUKSJON FORMTEGNING		
TEGNET	27.01.2020			
KONTR.	AJ			
MÅL(A1)	1:100	OPPDRAG NR	TEGNING NR	REVISJON
DATO	27.01.2020	19142	B-01	A