

3/1

**HADSEL KOMMUNE**  
Bygningsrådet


**GODKJENT**  
i sak nr. 106/92  
Dato 27-92

Bygningsingeniør


| REV.                               | DATO       | KORREKSJON |
|------------------------------------|------------|------------|
| SØNDRE BARNEHAGE A/S – STOKMARKNES |            |            |
| <b>PLAN U.ETG</b>                  |            |            |
| MÅL                                | : 1:100    |            |
| DATO                               | : 25.05.92 |            |
| TEGN. NR.                          | :          |            |
| 092 021.002                        |            |            |

**1A ARKITEKTKONTOR A.S**  
TJELDBERGET 4  
POSTBOKS 1783  
8010 BODIN


081 80150  
FAX 80155

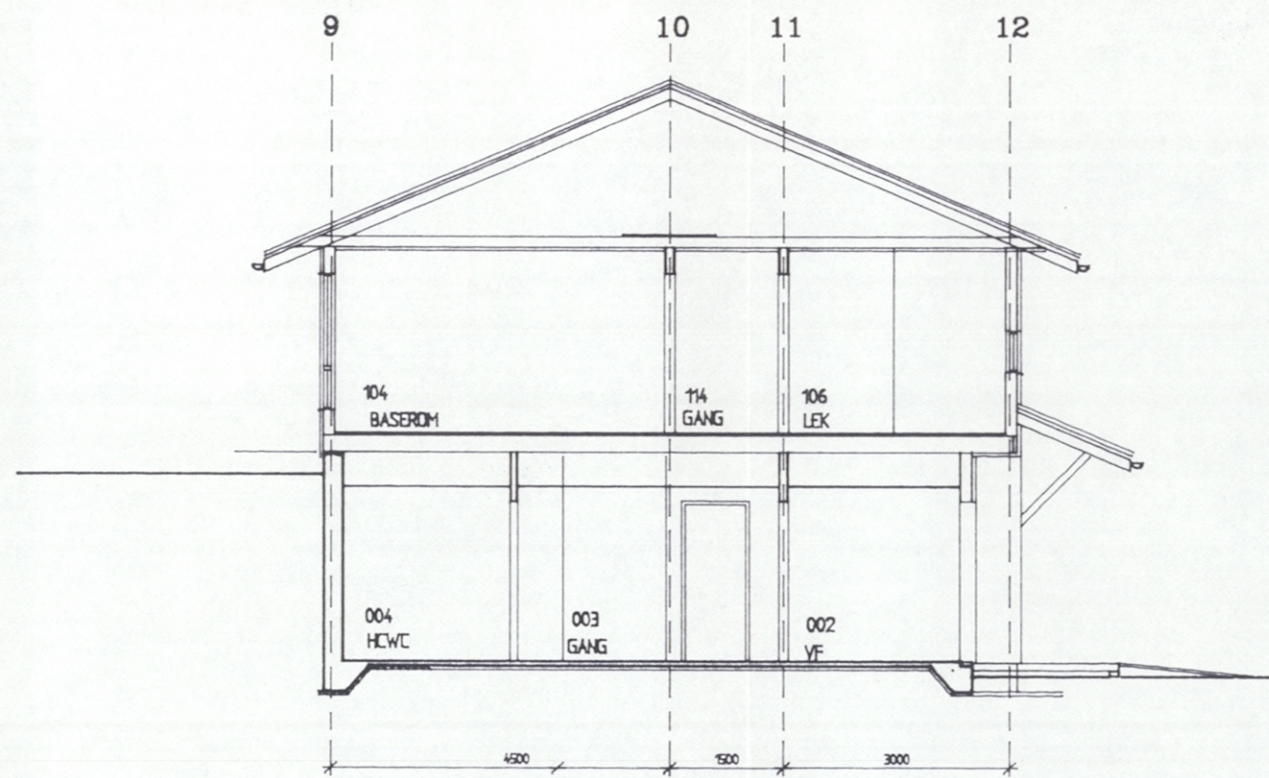

SNITT GJENNOM FLØY MOT ØST

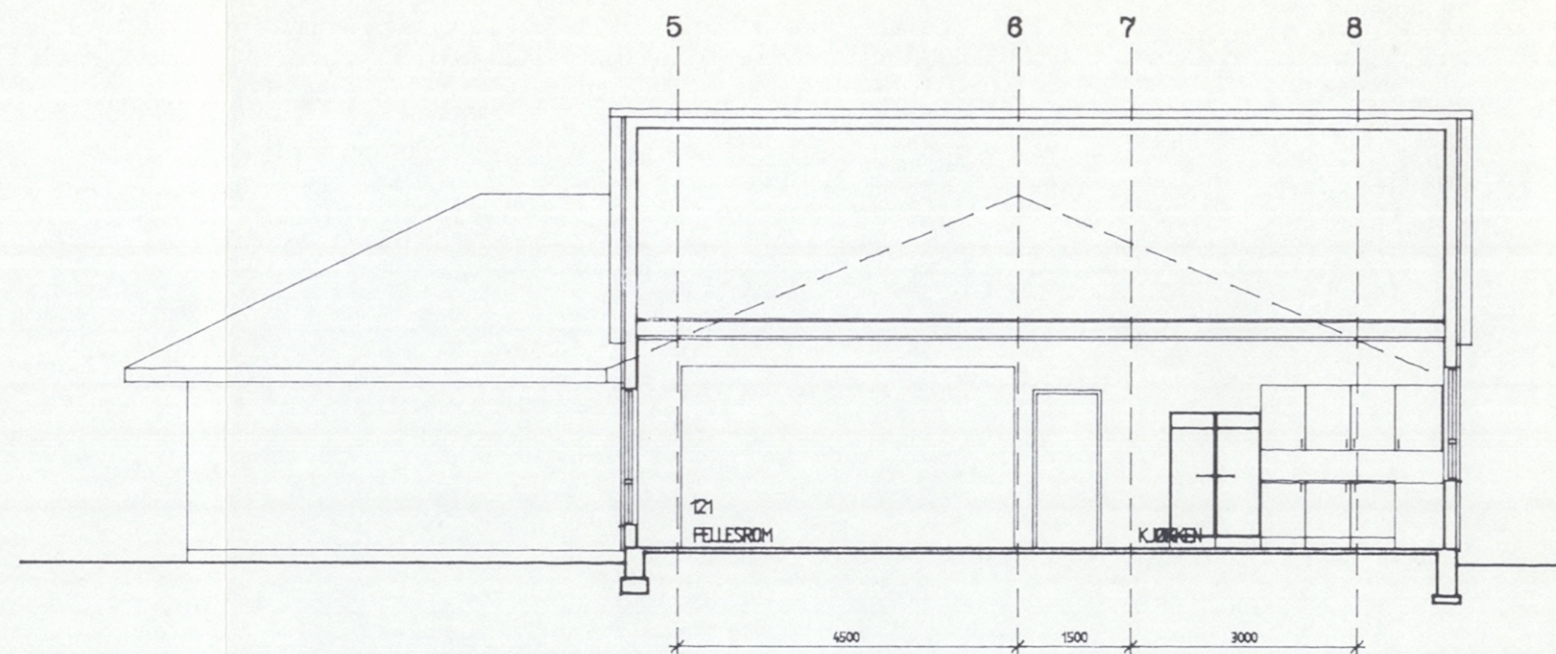

SNITT GJENNOM FELLESROM OG KJØKKEN

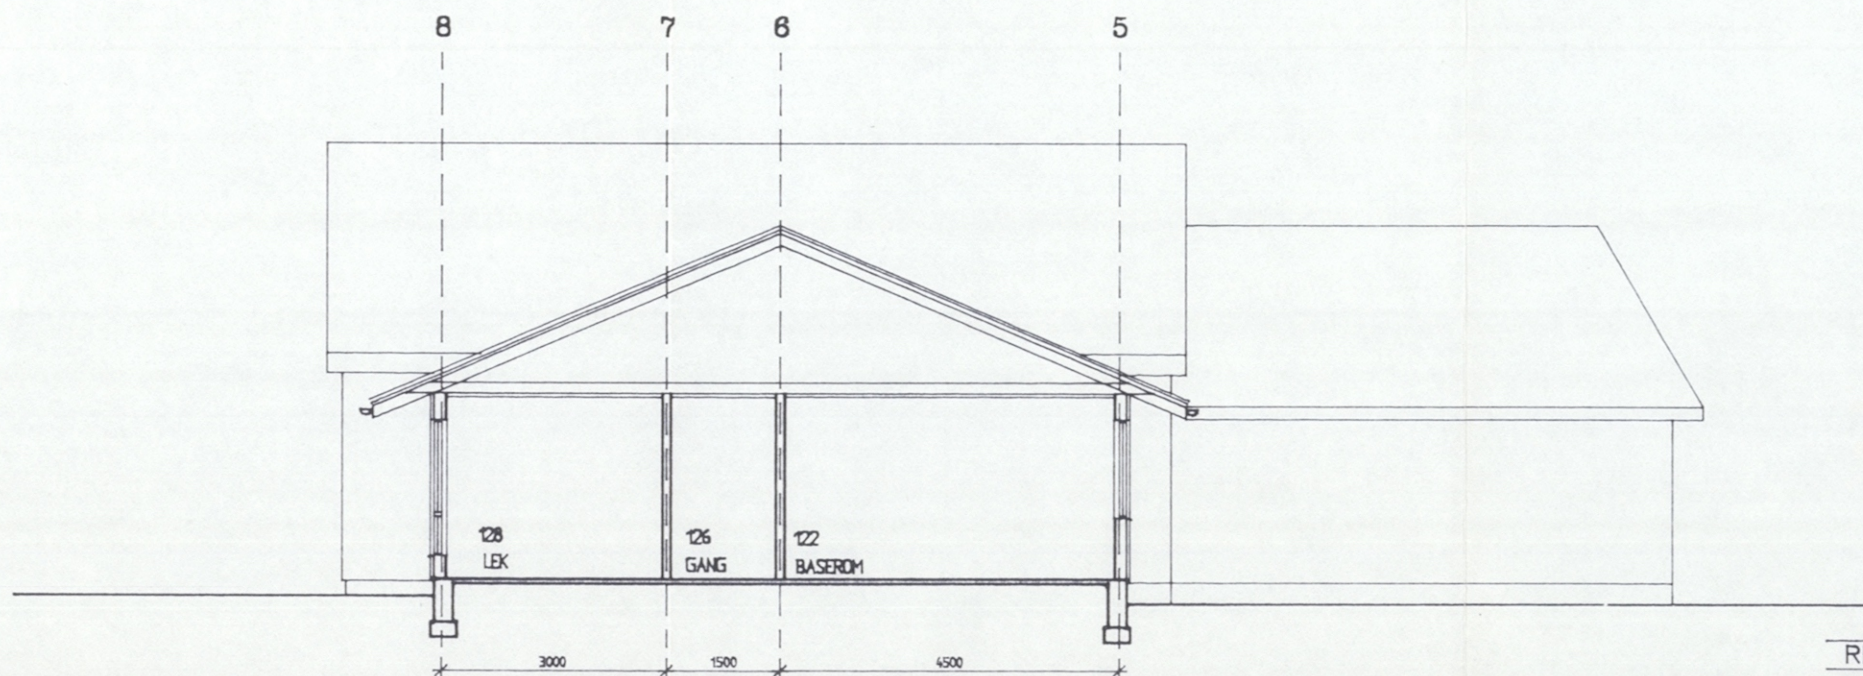

SNITT GJENNOM BASEROM AVD. 3

4/1

**HADSEL KOMMUNE**  
Bygningsrådet

**GODKJENT**  
i sak nr. 106/92  
Dato 21.7.92

Bygningssjef

| REV.                               | DATO | KORREKSJON |
|------------------------------------|------|------------|
| SØNDRE BARNEHAGE A/S – STOKMARKNES |      |            |

SNITT

**1A ARKITEKTKONTOR A.S**  
TJELDBERGET 4  
POSTBOKS 1783  
8010 BODIN

081 80150  
FAX 80155

MÅL : 1:100  
DATO : 25.05.92  
TEGN. NR :

092 021.010