


FASADE MOT ØST, INNGANGSFASADE



FASADE MOT SØR

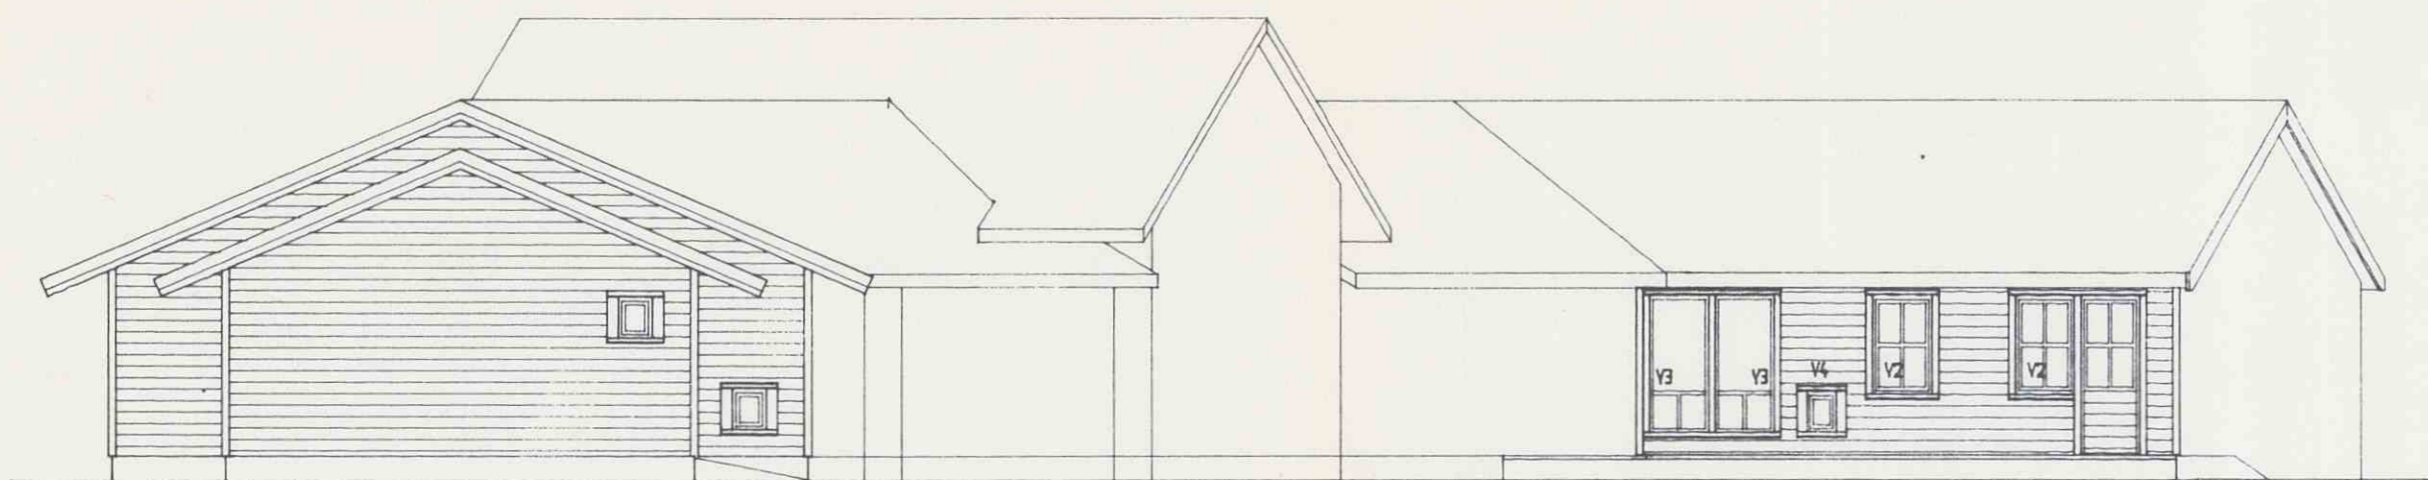


FASADE MOT NORD, MOT PARKERINGSPLASSEN

HADSEL KOMMUNE  
Bygningsrådet

**GODKJENT**  
i sak nr. 106192  
Dato 217-92

Bygningsjef

5/1

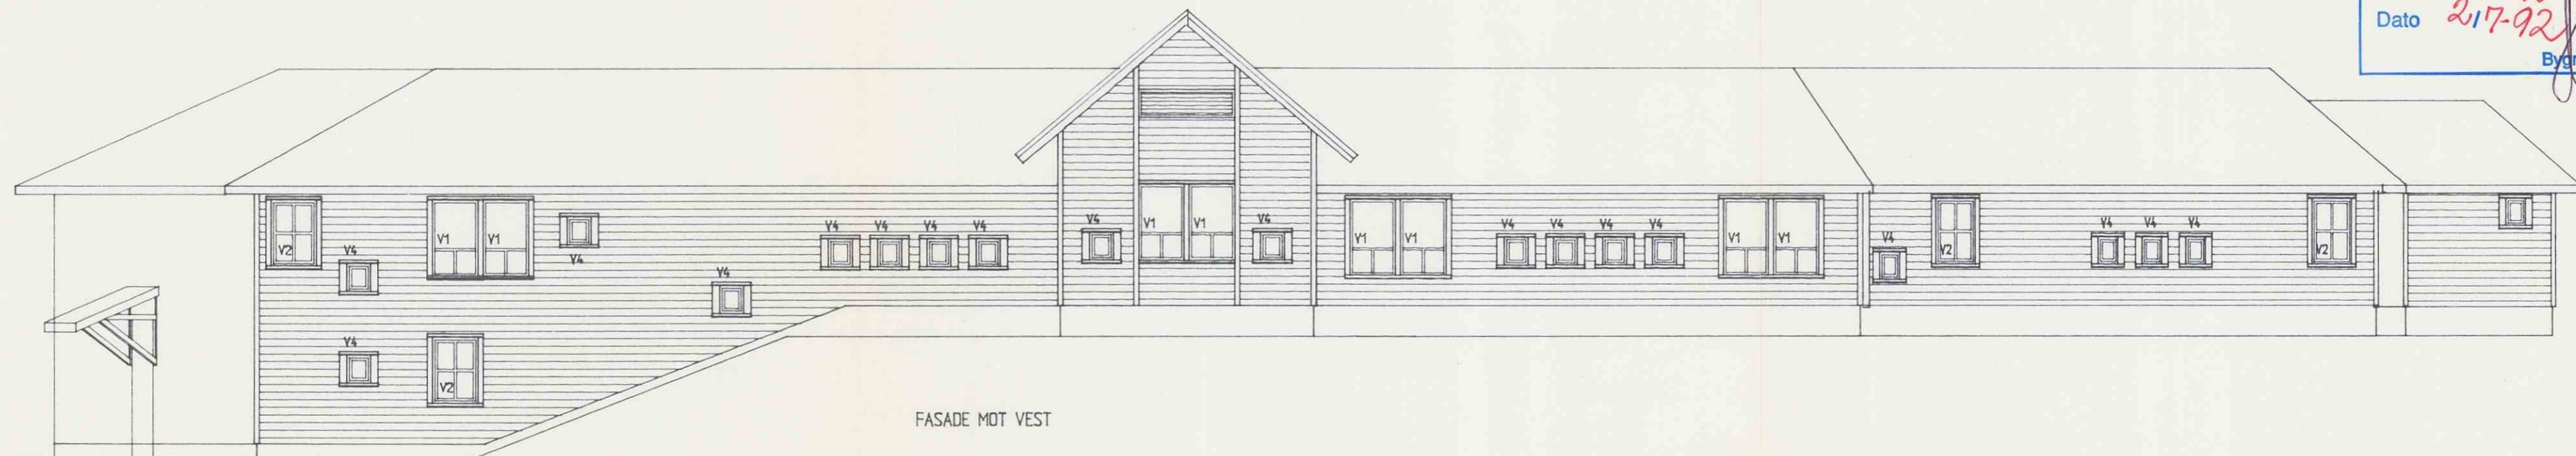

FASADE MOT VEST

REV.	DATO	KORREKSJON


SØNDRE BARNEHAGE A/S – STOKMARKNES

**FASADER**

MÅL : 1:100  
DATO : 25.05.92  
TEGN. NR. :  
092 021.021

**1A ARKITEKTKONTOR A.S**  
TJELDBERGET 4  
POSTBOKS 7783  
8070 BODIN

081 80760  
FAX 80755

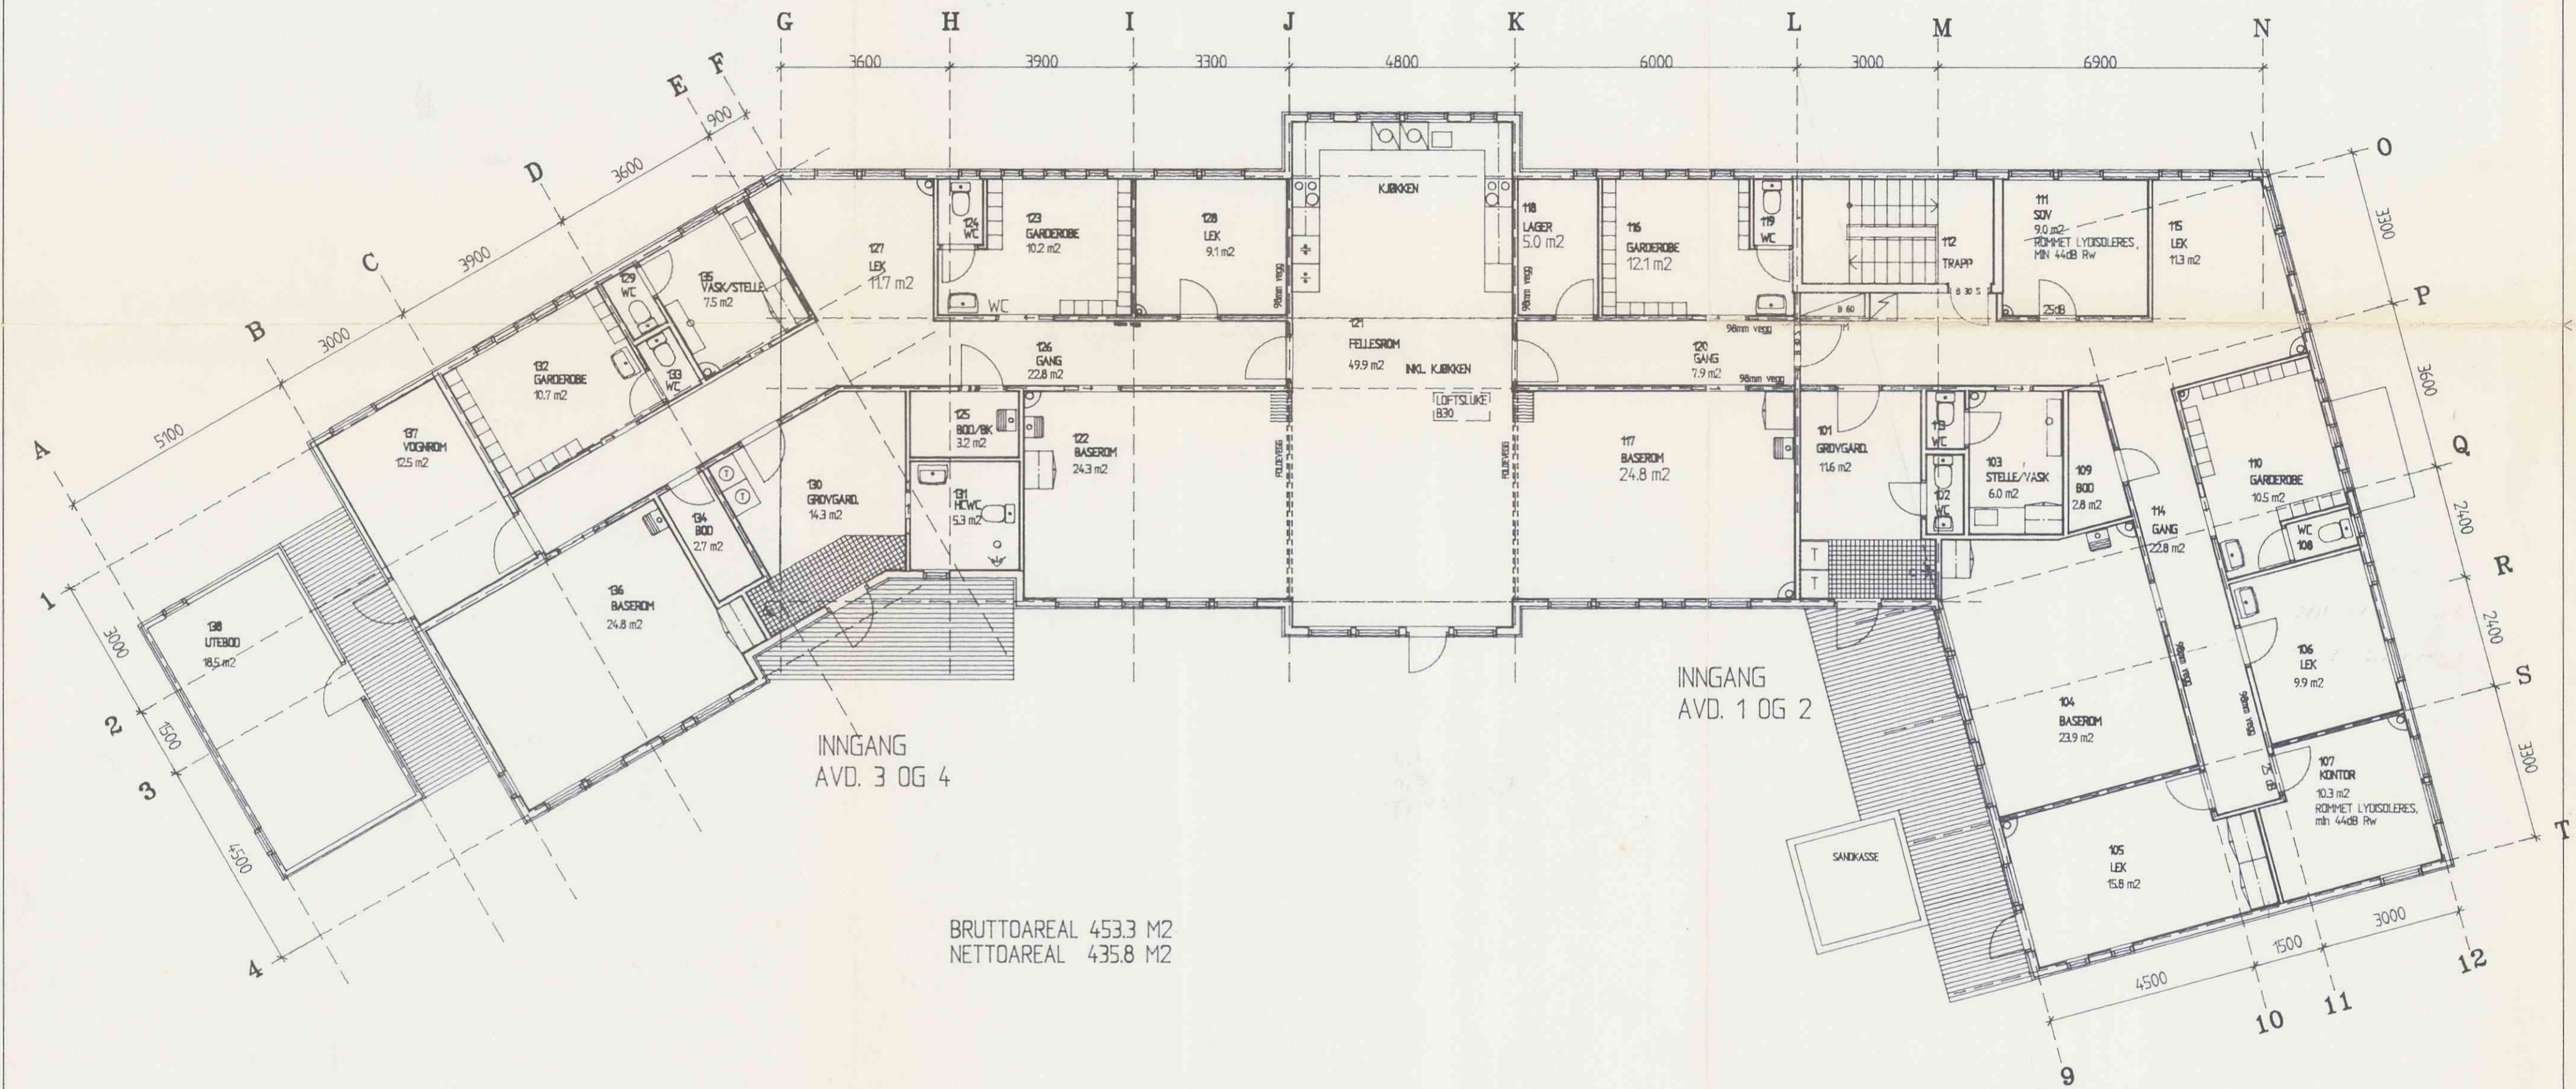

BRUTTOAREAL 453.3 M2  
 NETTOAREAL 435.8 M2

**HADSEL KOMMUNE**  
 Bygningsrådet

**GODKJENT**  
 i sak nr. 106/92  
 Dato 2/12-92

Bygningssef

REV. DATO KORREKSJON  
 SØNDRE BARNEHAGE A/S – STOKMARKNES

**PLAN 1. ETG** MÅL : 1:100  
 DATO : 25.05.92

**1A ARKITEKTKONTOR A.S.** TEGN. NR :  
 TJELDBERGET 4 081 80150 001  
 POSTBOKS 7/83 8010 BODIN FAX 80155 001