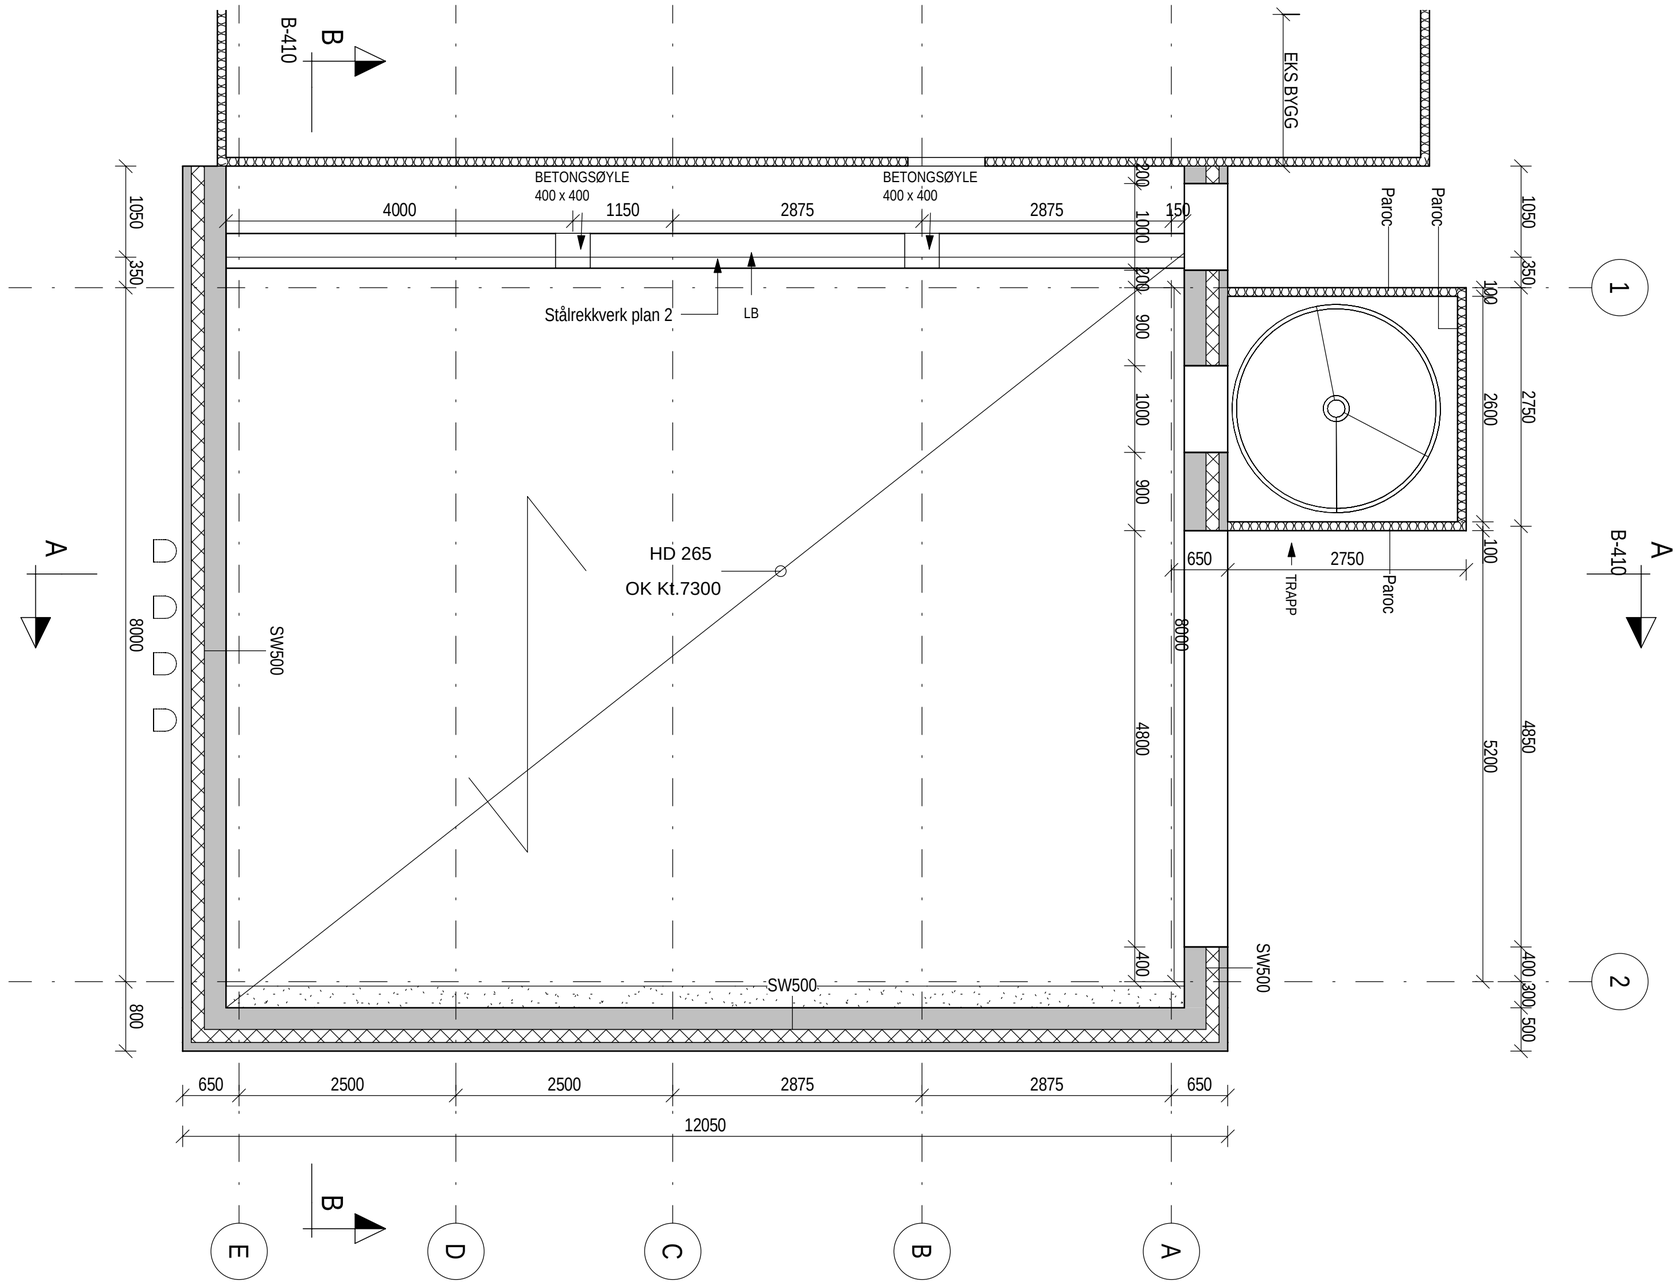

PLAN DEKKE OVER 1. ETG
1:50

BETONG OG STÅLKONSTRUKSJONER			
BETONGKVALITET	B35	BESTANDIGHETSKLASSE	M45
KLORIDINNHOLDSKLASSE	CL 0,40	ARMERINGSKVALITET	B500NC
UTFØRELSESKONTROLL	NORMAL	OVERDEKNING	40+/-10
EKSPONERINGSKLASSE	XS1		
PROSJEKTKRAV	-	STÅLKVALITET	S355

Tegningstittel: PLAN DEKKE OVER 1. ETG
Tegningsstatus: ANBUD
Dokumentnummer: 10218478 -B -B-220 -B -00

HENVISNINGER:

FUNDAMENTPLAN:	B-210
PLAN DEKKE OVER 2. ETG:	B-230
PLAN DEKKE OVER 3.ETG:	B-240
PLAN 3. ETG:	B-241
FASADER:	B-400
SNITT:	B-410

Rev	Endring	Utf.	Kontr.	Dato
00	TILBUDSTEGNING	NOCHKR	NOAUAR	25.08.2020

Oppdragsgiver: STATSBYGG NORD
Utført av: NOCHKR
Kontr. av: NOAUAR
Dato: 18.08.2020
Ansvarlig: NOHAAA
Tittel: VANNTÅRN KRAKNES
Målestokk: 1:50
PLAN DEKKE OVER 1. ETG
Format: A2
Sweco oppdragsnr.: 10218478
TILBUDSTEGNING
Sweco oppdragsleder: HALLVARD AASE
SWECO
Tegningsstatus: ANBUD

Fagdisiplin	Tegningsnummer (bygg-et-fag-syst-type-løpenr)	Status	Rev.
B	B-220	B	00

P:\32411\10218478_Kraknes_vanntårn\000_Kraknes_vanntårn\07 Modeller - Tegninger\01 Modeller\RIB\Vanntårn med endringer.rvt
04.09.2020 10:56:34